




Oficinas y naves para Fabrimetal



Arquitectos: Rafael de la Joya y Manuel Barbero.

Se ha proyectado ajustándose al programa de necesidades facilitado por la propiedad.

Se distribuyen en la planta baja dos zonas, incomunicadas y con accesos distintos. La zona cuyo acceso se

realiza por la fachada Sur consta de un vestíbulo, un distribuidor con una escalera por la que se realiza la subida a la primera planta, dos locales disponibles, un aseo masculino y un aseo femenino. La primera planta

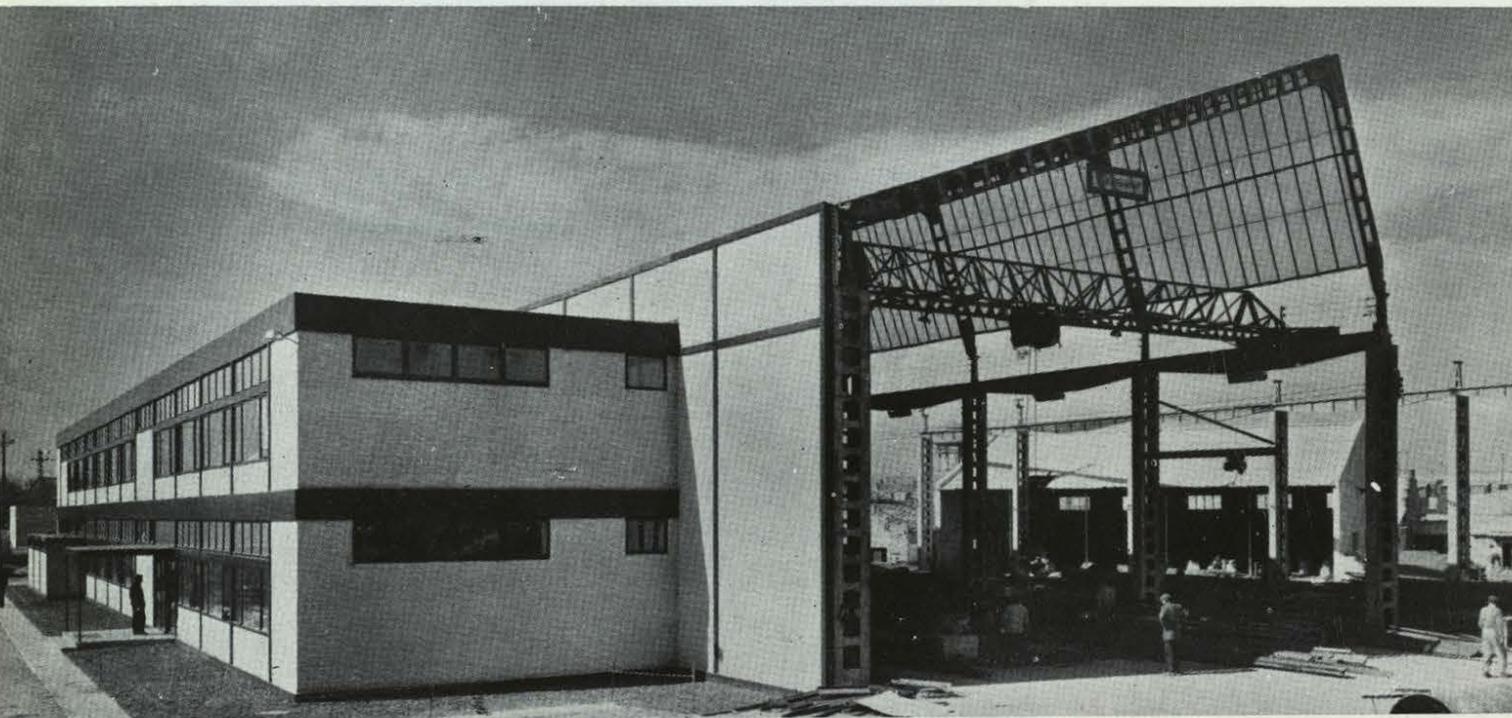

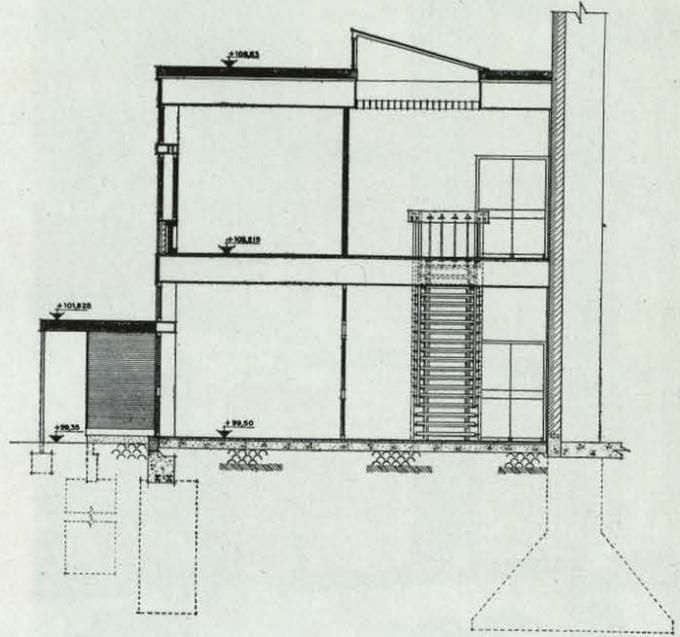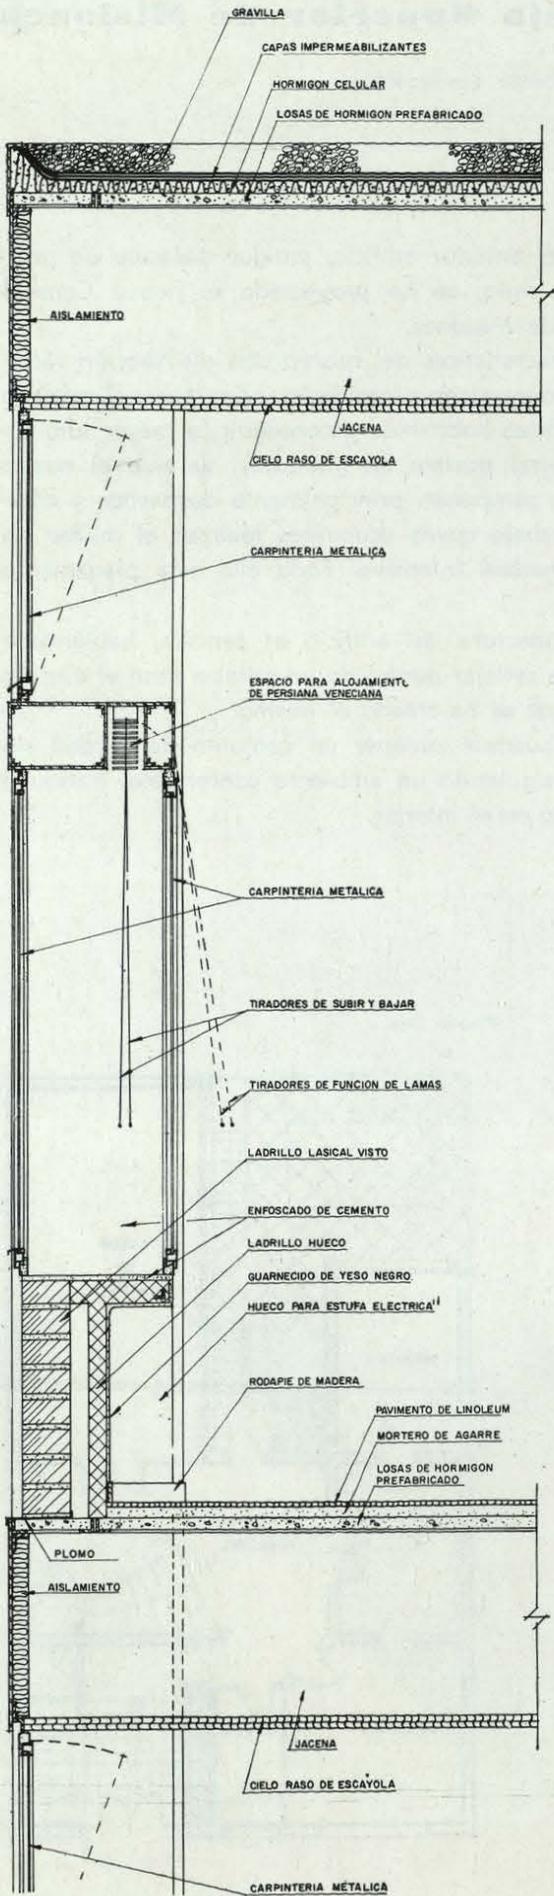

Sección transversal.

se distribuye en dos locales disponibles, distribuidor, aseo masculino, aseo femenino y un despacho. La otra zona, cuyo acceso se proyecta por la fachada Oeste, consta de un vestíbulo, con una escalera de acceso a la primera planta, botiquín, aseos, vestuarios y servicios. En la primera planta se proyecta un comedor para 50 plazas, dotado de un mostrador, mesa caliente y mesas con bancos.

La estructura del edificio está formada por elementos resistentes formados por perfiles laminados, cimentados y anclados en zapata de hormigón en masa. Un zócalo de hormigón en masa, armado con dobles tes, sirve de viga de atado para la cimentación y soporte de la fábrica de ladrillo *Lasical*, visto de medio pie, cámara de aire y tabique aislante.

El hormigón del zócalo conservará las calidades obtenidas después del desencofrado, para lo cual se encofrará con tabloncillo machihembrado y cepillado.