



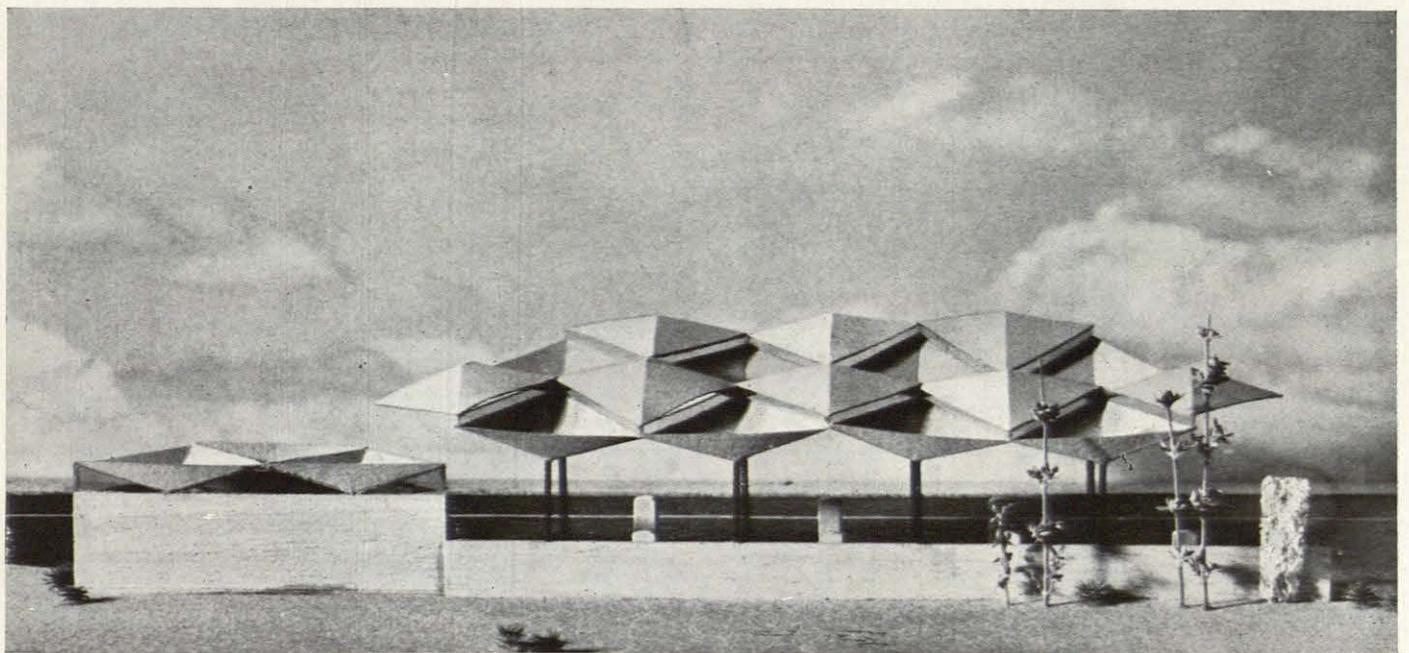

Estación de servicio en Doctor Esquerdo - Madrid

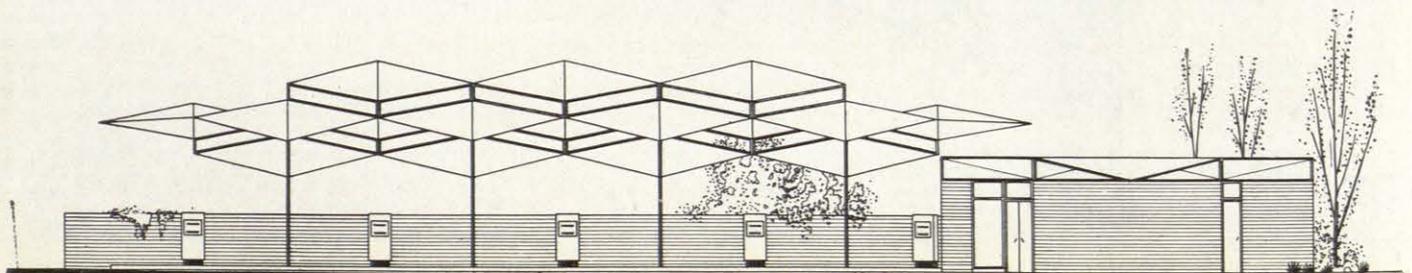

Alzado.





Para cubrir la zona de surtidores se ha buscado una solución modular en forma de rombos, cuyos elementos sustentantes son unas sombrillas de soportes y nervios metálicos y los paramentos planos de forma triangular de paneles de poliester. Este material, por su enorme resistencia, permite utilizar unas láminas muy finas y tensadas, consiguiéndose una cubierta traslúcida. La calidad y el color que se ha pretendido conseguir es el de una tripa curtida como las que se emplean para hacer tambores y panderos.

Las bajantes de pluviales y los tubos de respiración de los depósitos de carburante, por la parte interna de los soportes.

Entre las sombrillas sustentantes y el resto de cubiertas sustentado y con las pendientes invertidas, irá una zona acristalada que de día dará iluminación y sensación de ligereza a la cubierta. De noche también, pues la iluminación va instalada a lo largo de estas ventanas, con lo que se consigue una perfecta iluminación hacia el interior y un efecto de luces hacia el exterior entre

las cubiertas, cumpliendo una misión de atención y de atracción.

La idea fundamental que ha estado presente al proyectar esta cubierta ha sido el buscar una solución actual y, sobre todo, ligera.


Para la pequeña edificación de oficina se ha mantenido el mismo módulo. Consta de planta y sótano. En la planta hay un vestíbulo de exposición y venta, pequeño despacho y aseos.

El sótano es para almacén de material; la escalera es de caracol. Para bajar bidones al sótano se ha previsto un pequeño montacargas con acceso exterior.

El muro medianero y los paramentos externos van forrados con plaqueta silical muy clara. Todos los perfiles metálicos van pintados en color marrón mate. Los demás colores son claros y entonados en barquillo pardo.

Después de entregada la obra, la propiedad también se ha sentido inspirada modificando la iluminación, recargando el aspecto de la estructura y tabicando con uralita la fachada trasera.

Alzado lateral.

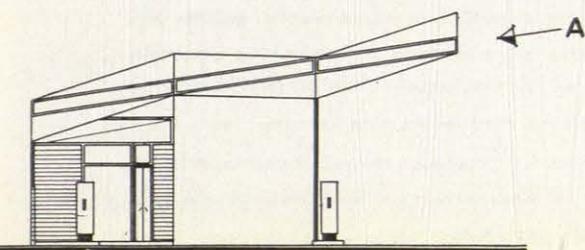

Planta de cubiertas.

