


Edificio para embotelladora en La Coruña




Arquitectos: Fernández Albalat.



Tenreiro Brochón.


Ingeniero Industrial: Alvaro Casas.

PLANTA DE INGRESO: 1. Hall.—2. Oficina general.—3. Jefe administración y caja.—4. Espera.—5. Aseos público.—6. Visitas y proyecciones.—7. Cabina.—8. Despacho director gerente.—9. Aseo dirección.—10. Secretaría.—11.—Ventas.—12. Administración ventas.—13. Jefe ventas.—14. Ventas especiales.—15. Sala ventas.—16. Aseos ventas.—17. Sala de embotellar.—18. Almacén.—19. Jefe producción.—20. Tratamiento agua.—21. Aseos almacén.—22. Montacargas.—23. Estanque.—24. Aparcamiento.

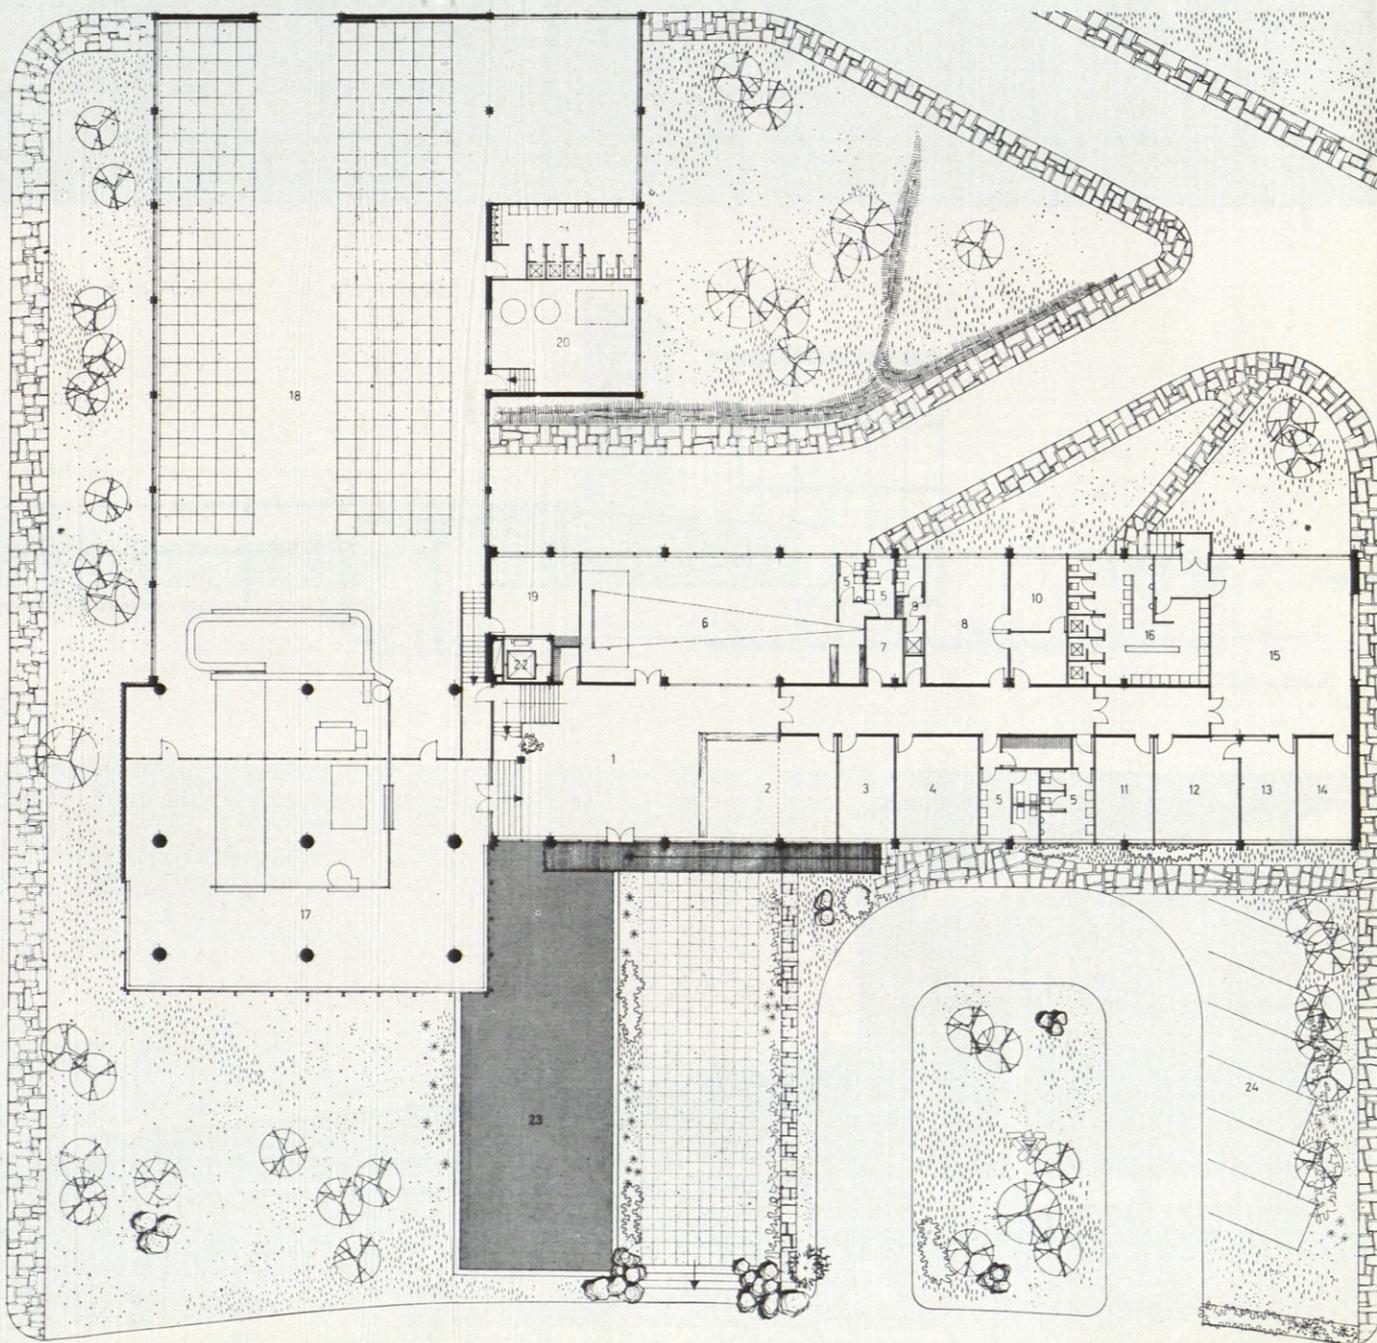

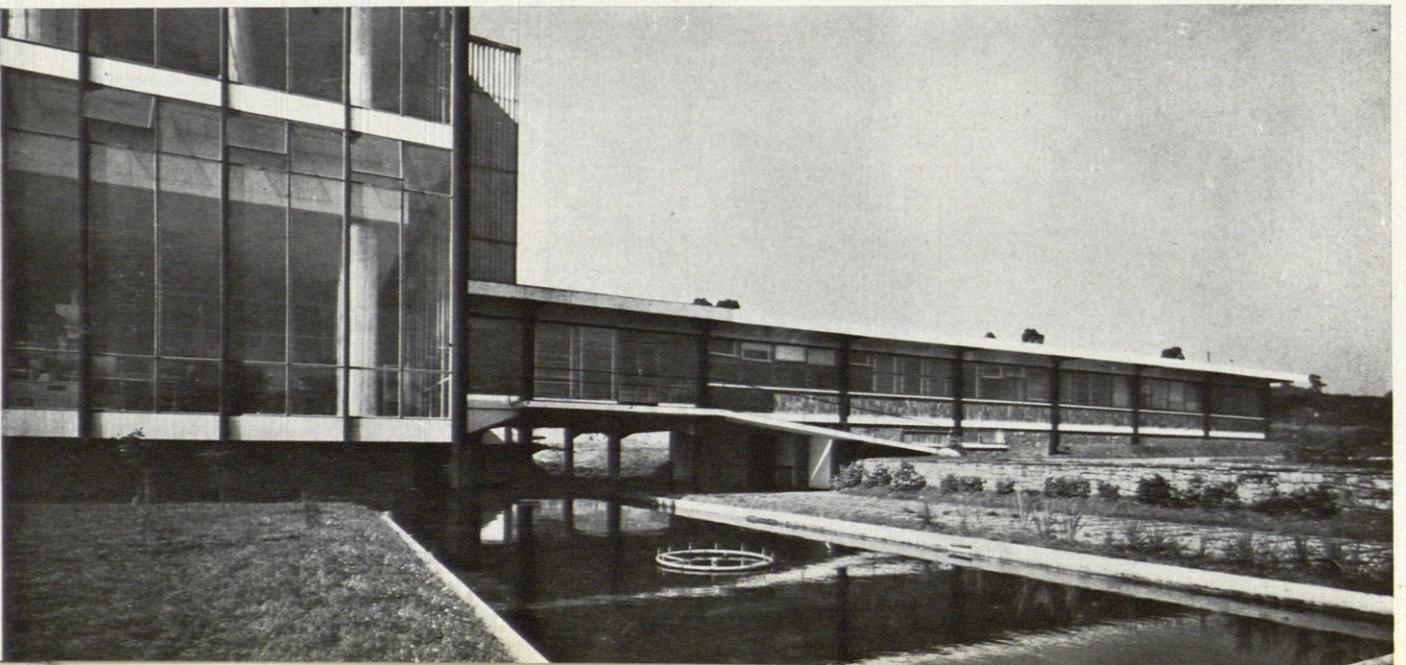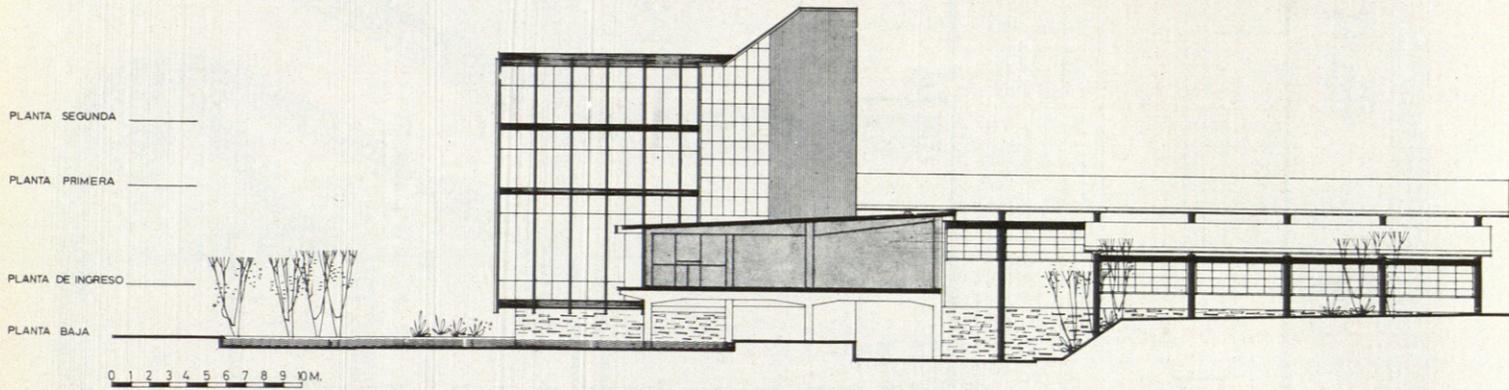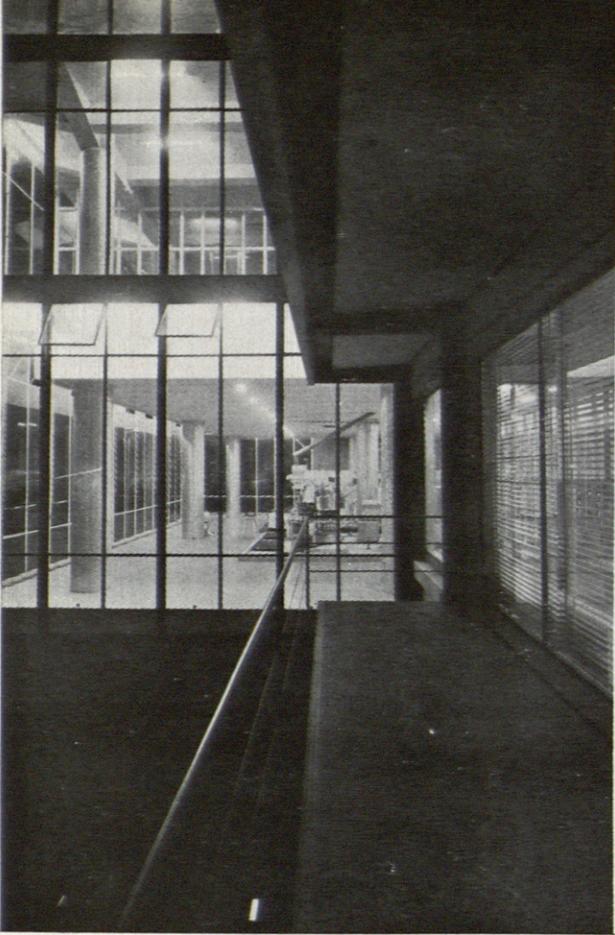

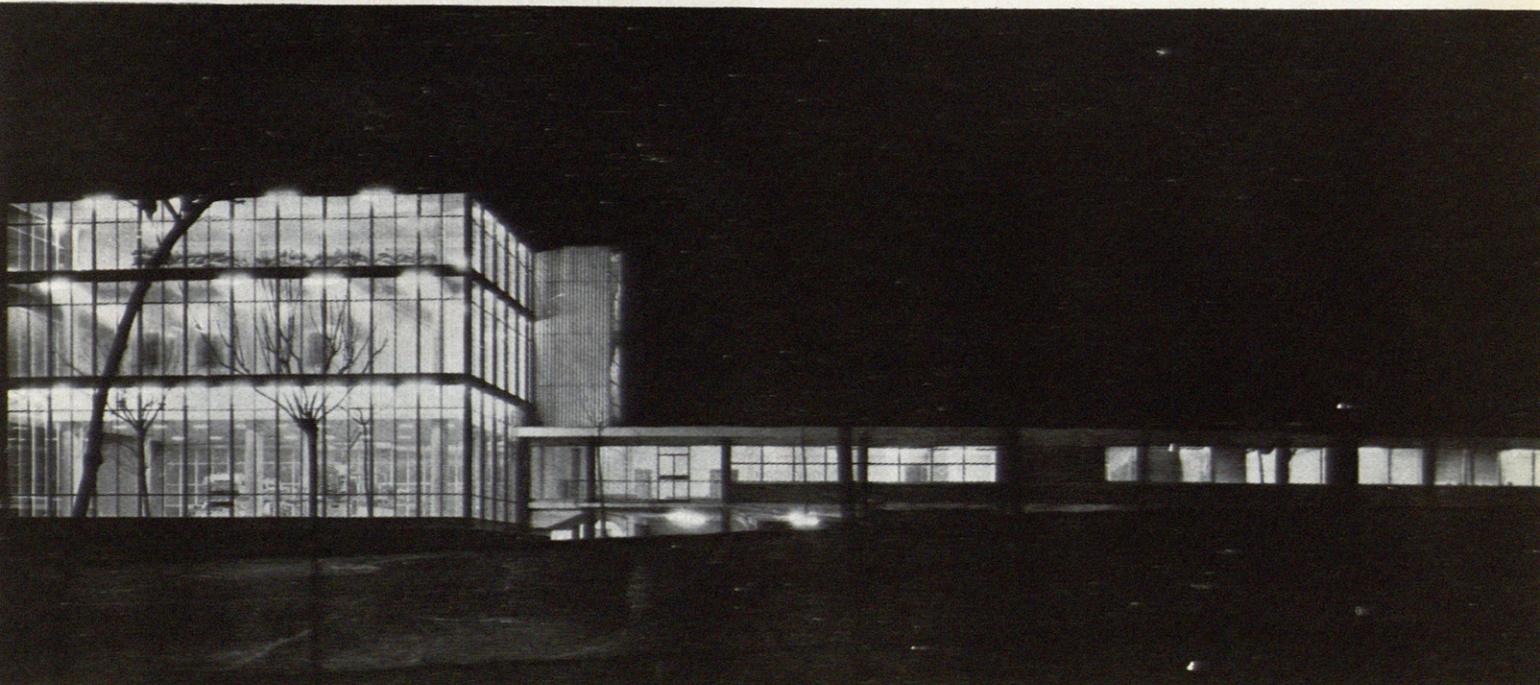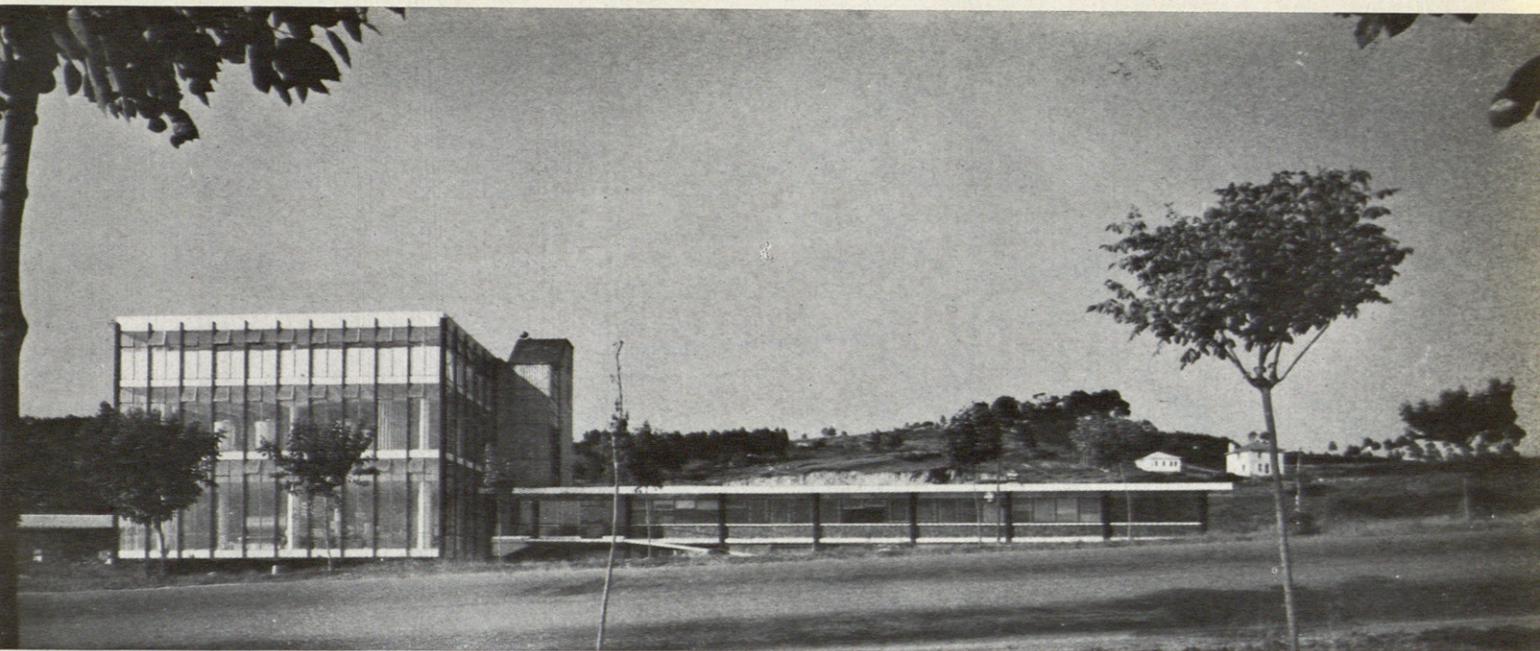

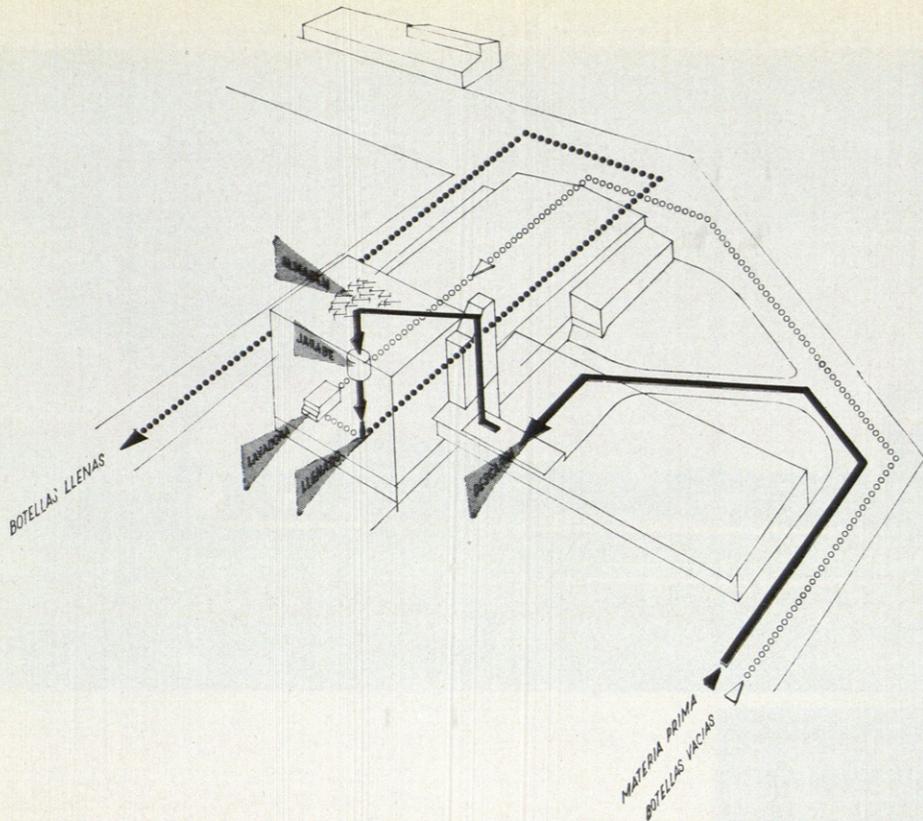

En terrenos inmediatos a la avenida del Alcalde Molina, acceso muy importante de La Coruña, en pleno paisaje gallego, se ha construido esta Embotelladora de Coca Cola.

Emplazamiento muy bueno. Con caída Oeste a Este. Vistas estupendas y accesos fáciles.

El programa, muy minucioso, dado por la propiedad, se resume en: fabricación, almacenaje y área de oficinas.

Así, se llegó a una planta abierta, angular, con la embotelladora en vértice y las dos alas para oficinas y almacén.

En oficinas: zonas de fácil acceso para el público y otras, sólo de empleados.

Se han estudiado las circulaciones de material y de personal.

Llega la materia prima, se eleva mecánicamente y va bajando por gravedad, siguiendo el proceso de fabricación en el bloque de embotelladora, acristalado y diáfano.

Este circuito se completa con el de botellas, que entran vacías y pasan, lavadas y llenas, al almacén.

Como complemento se han dispuesto, en núcleo independiente, garaje, talleres, almacenes de material, cocinas y comedores de empleados.

Todas las instalaciones y controles de funcionamiento son registrables bajo la placa de embotelladora.

Estructura de hormigón, desencofrado visto, con pintura protectora asfáltica.


Cerchas metálicas en almacenes y garajes.


Cerramientos exteriores con cristal, uralita en su color y enfoscados a la tirolesa.

Se ha procurado meterse en el paisaje. Interiormente es este paisaje el que se siente casi dentro.


Una lámina de agua aligera el conjunto. Y llega hasta la mampostería gallega de pizarra. Todo el cristal duplicado. Cristal sobre cristal.

En todo momento se encontró una colaboración total y entusiasta en Bégano, S. A., firma propietaria, y en Coca Cola Española.

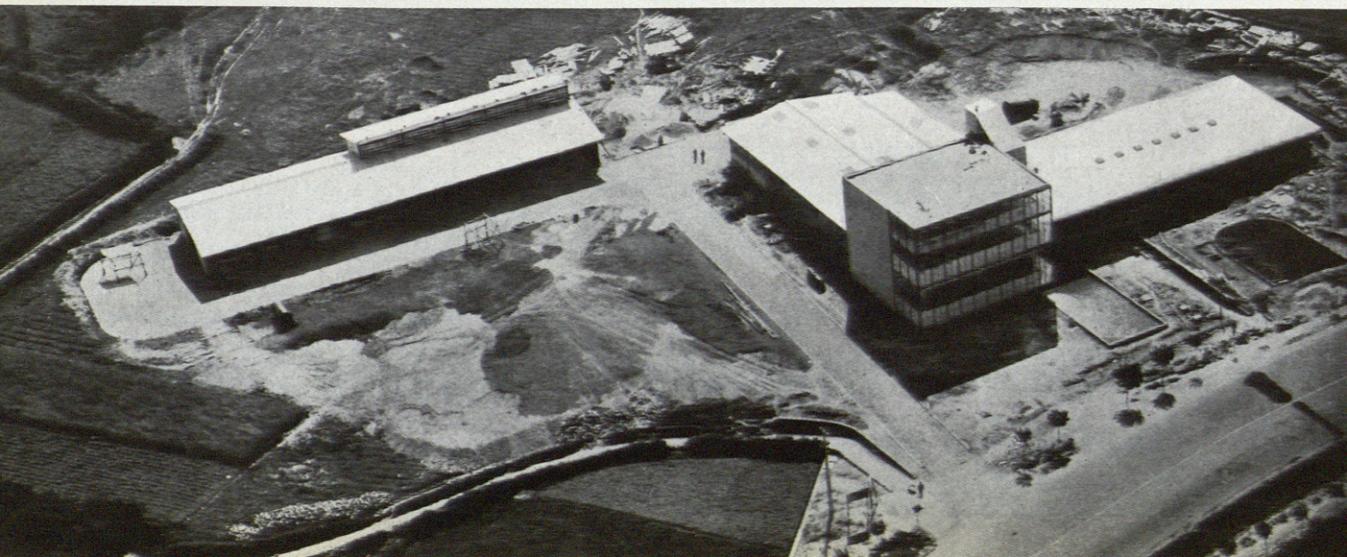


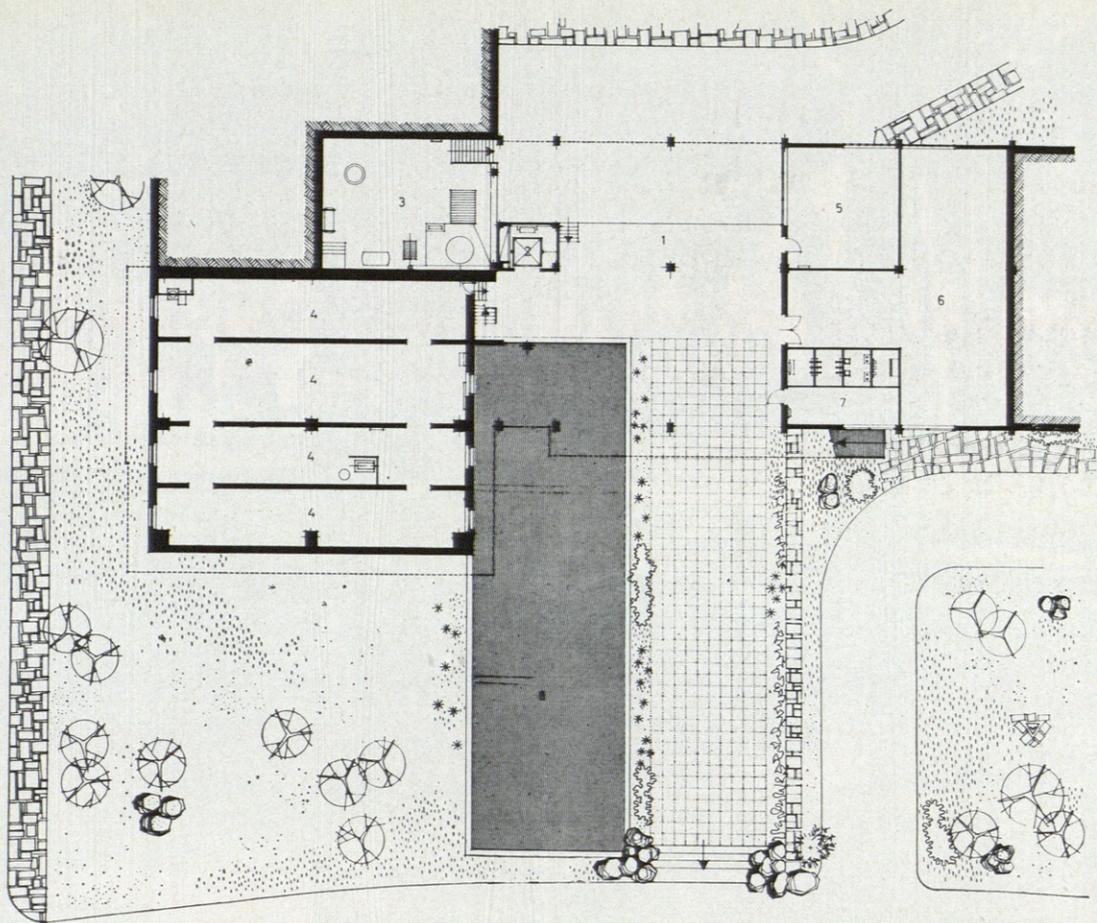

PLANTA BAJA: 1. Muelle de descarga.—2. Montacargas.—3. Calderas.—4. Instalaciones y conducciones visitables.—5. Carbónico.—6. Almacén.—7. Transformadores.—8. Estanque.

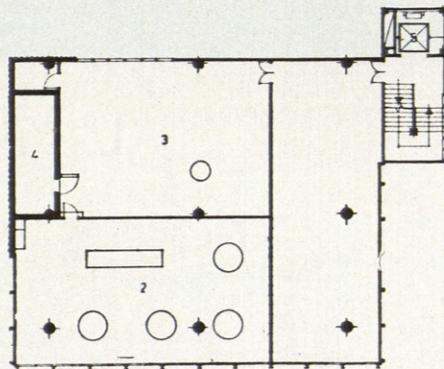


PLANTA PRIMERA. EMBOTELLADORA: 1. Hall.—2. Sala de jarabes.—3. Tapones.—4. Frigorífico.—5. Montacargas.

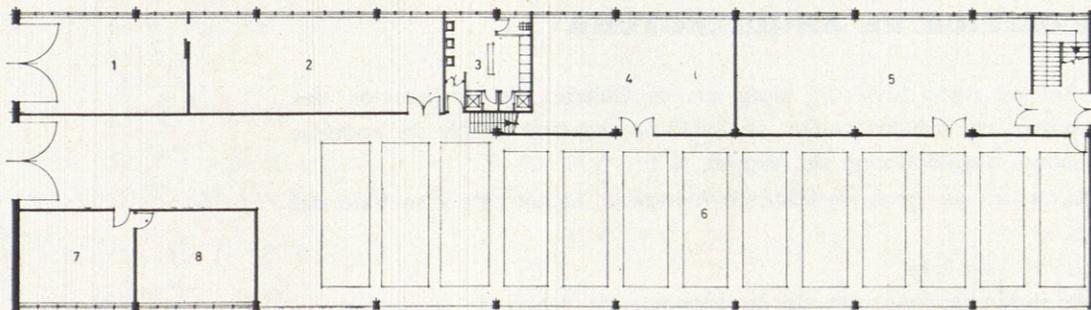

PLANTA BAJA: 1. Chapería.—2. Taller de pintura.—3. Aseo talleres.—4. Carpintería.—5. Almacén publicidad.—6. Garaje.—7. Taller mecánico.—8. Almacén.

PLANTA BAJA

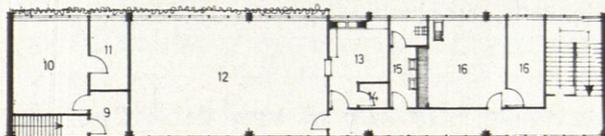

PLANTA ALTA: 9. Hall.—10. Oficina.—11. Archivo.—12. Comedor.—13. Cocina.—14. Despensa.—15. Aseo.—16. Lavandería y plancha.

PLANTA ALTA

0 1 2 3 4 5 6 7 8 9 10M