



Alzado avenida del Generalísimo.

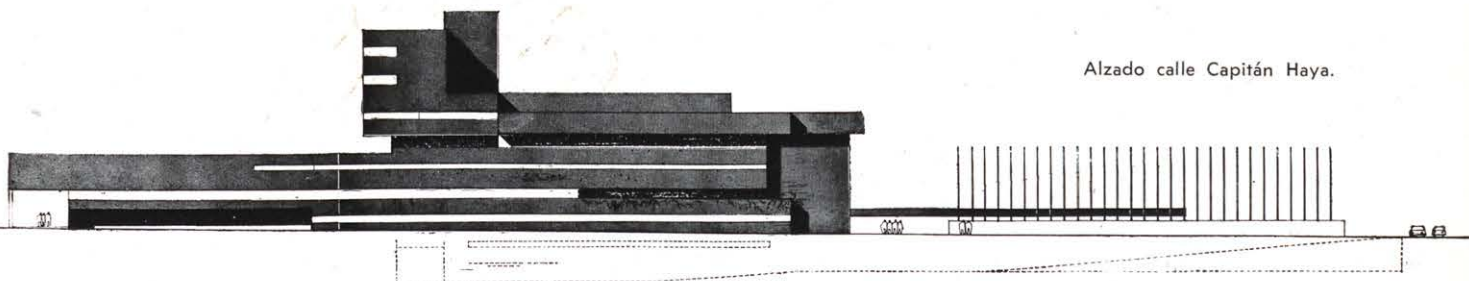

Alzado calle Capitán Haya.


3er Premio


J. A. Corrales,
R. V. Molezún,
J. Mata, arquitectos.

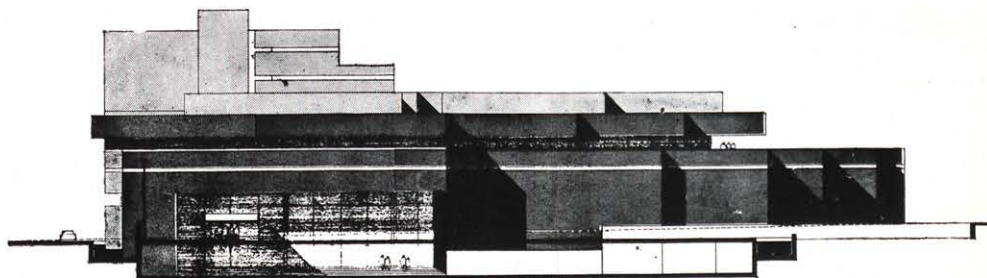

Alzado avenida General Perón.


- Planta — 1 Aparcamiento subterráneo. Vestíbulo. Exposiciones. Almacenes.
- Planta + 0 Aparcamientos. Exposiciones. Información. Asambleas y Comisiones. Vestíbulo entrada.
- Planta + 1 Directiva Congreso. Salas de Comités. Asambleas y Comisiones. Vestíbulos.
- Planta + 2 Estructura. Cocinas. Instalaciones. Almacenes. Servicios.
- Planta + 3 Salón de Banquetes. Cafetería. Estar. Gabinete. Médico. Sala de Prensa.
- Planta + 4 Restaurante. Capilla. Biblioteca.
- Planta + 5 Administración del edificio.
- Planta + 6 Habitaciones conferenciantes.

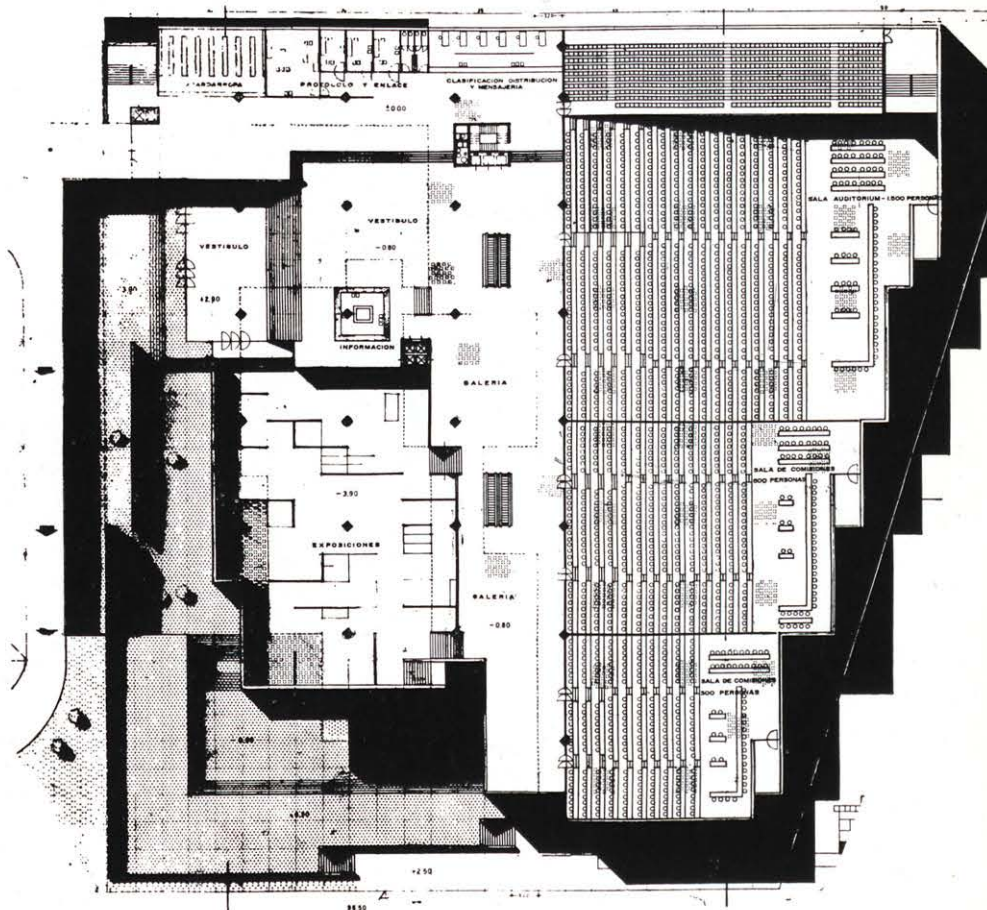


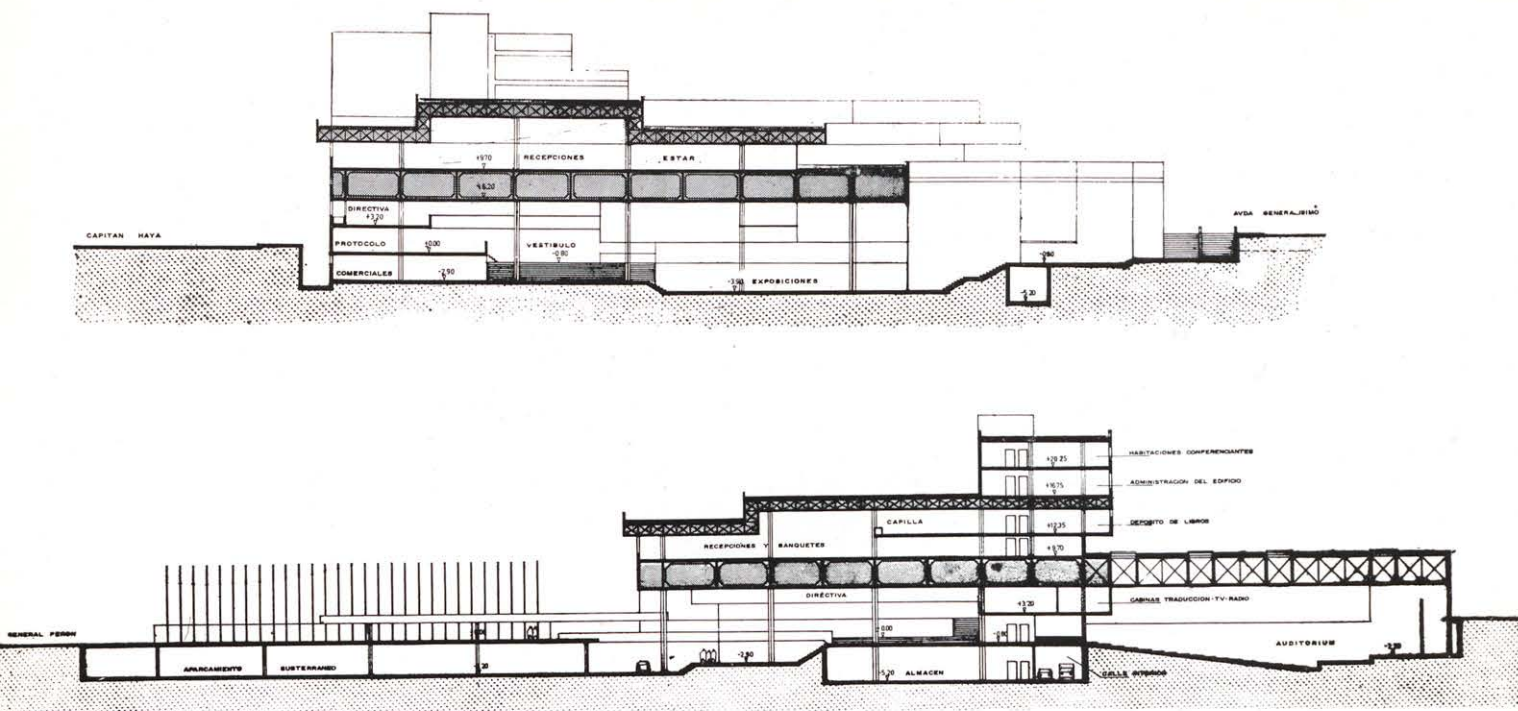


Secciones transversal y longitudinal.

Planta + 1.

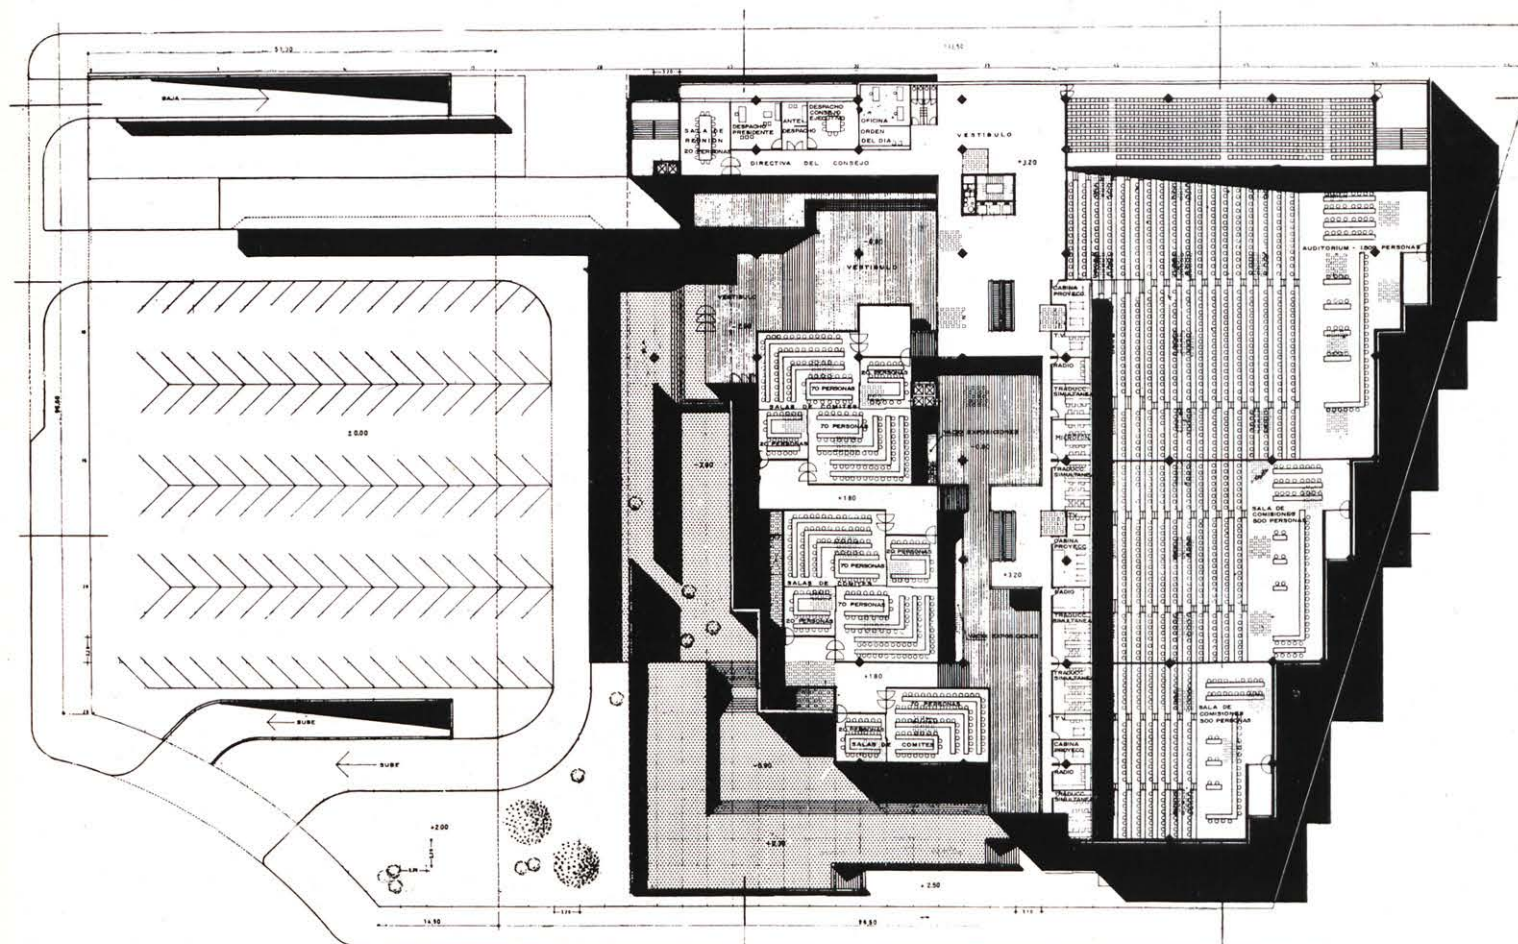

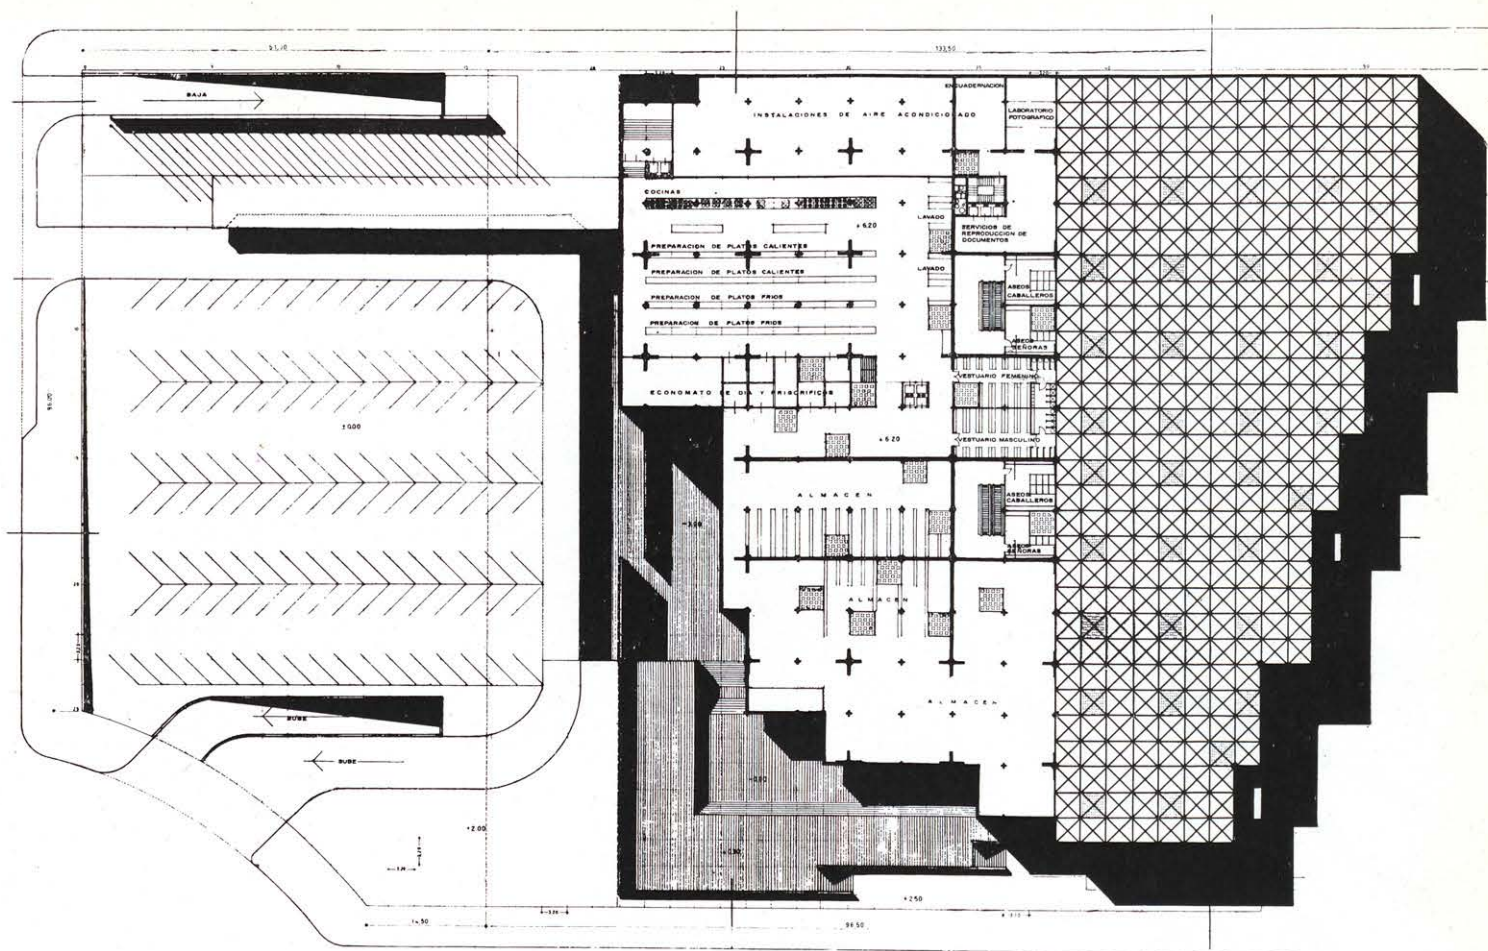

Planta + 2.

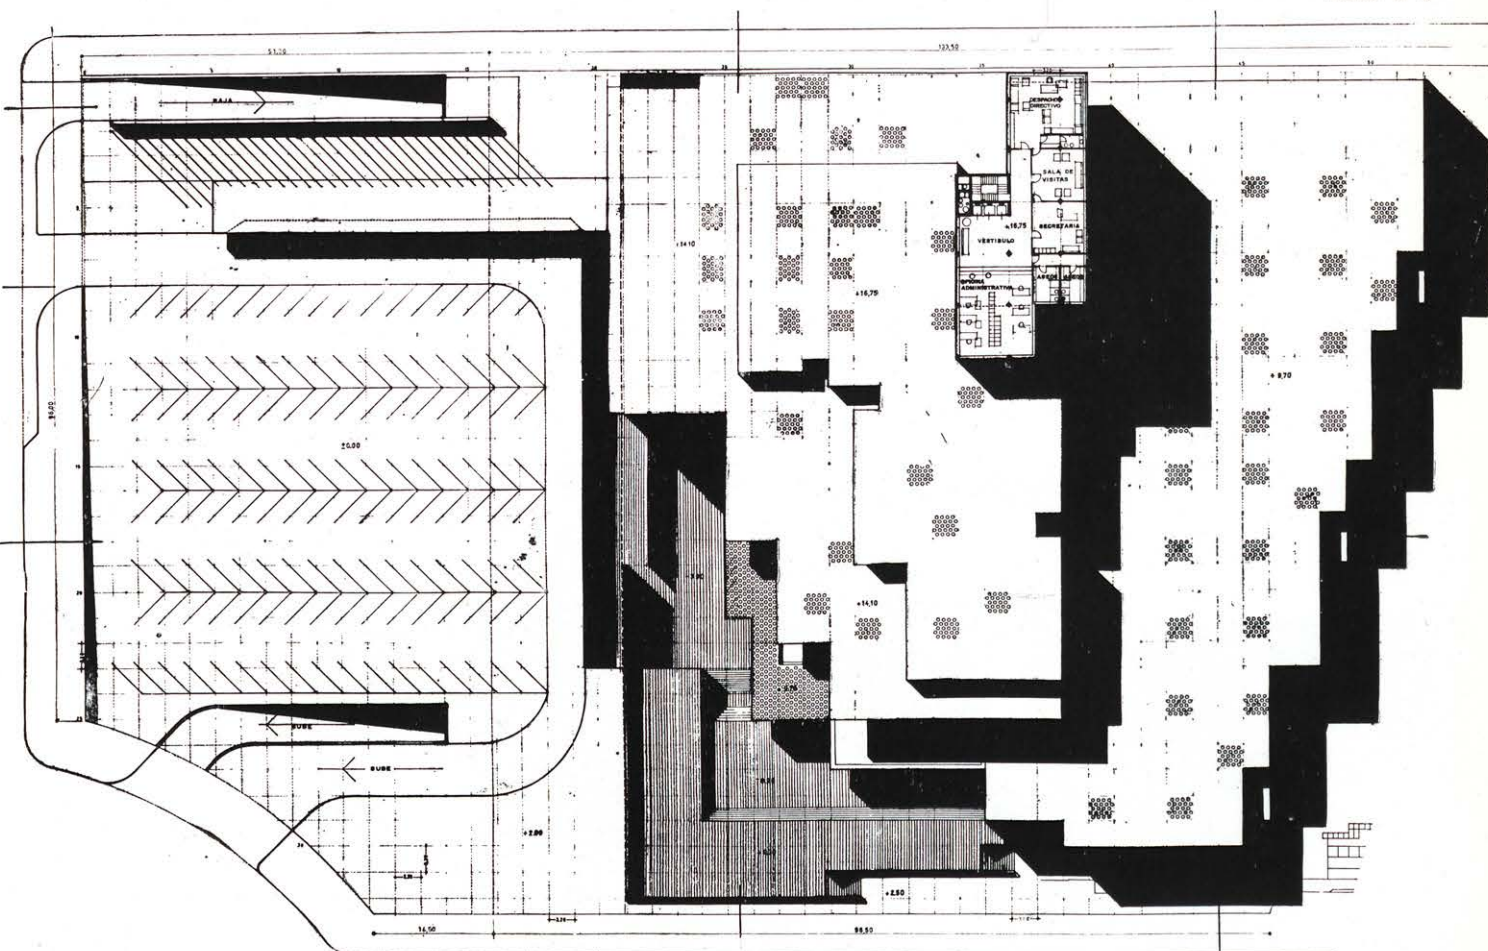

Planta + 5