





2.º PREMIO
Ex aequo


LUIGI CARLO DANERI
BOHDAN PACZOWSKI
BENEDETTO RESIO

Proyecto desarrollado en dos grandes volúmenes verticales. Es claro de planteamiento y aceptada en líneas generales la agrupación de los distintos locales y usos, aun cuando en la composición del hotel existen, a juicio del Jurado, fallos importantes que dificultarían su expropiación. La plataforma comercial es poco atrayente e insuficientemente desarrollada.

La arquitectura es de gran fuerza y calidad, y bien resuelta en sus distintas partes, con austeridad y economía de medios expresivos.


La mayor objeción a este Proyecto es que su gran volumen produciría una rotura brutal de escala en la ciudad y paisaje circundante. Siendo la arquitectura de gran calidad, como se ha dicho, por su fuerza agresiva parece estar lejos del espíritu de la ciudad.

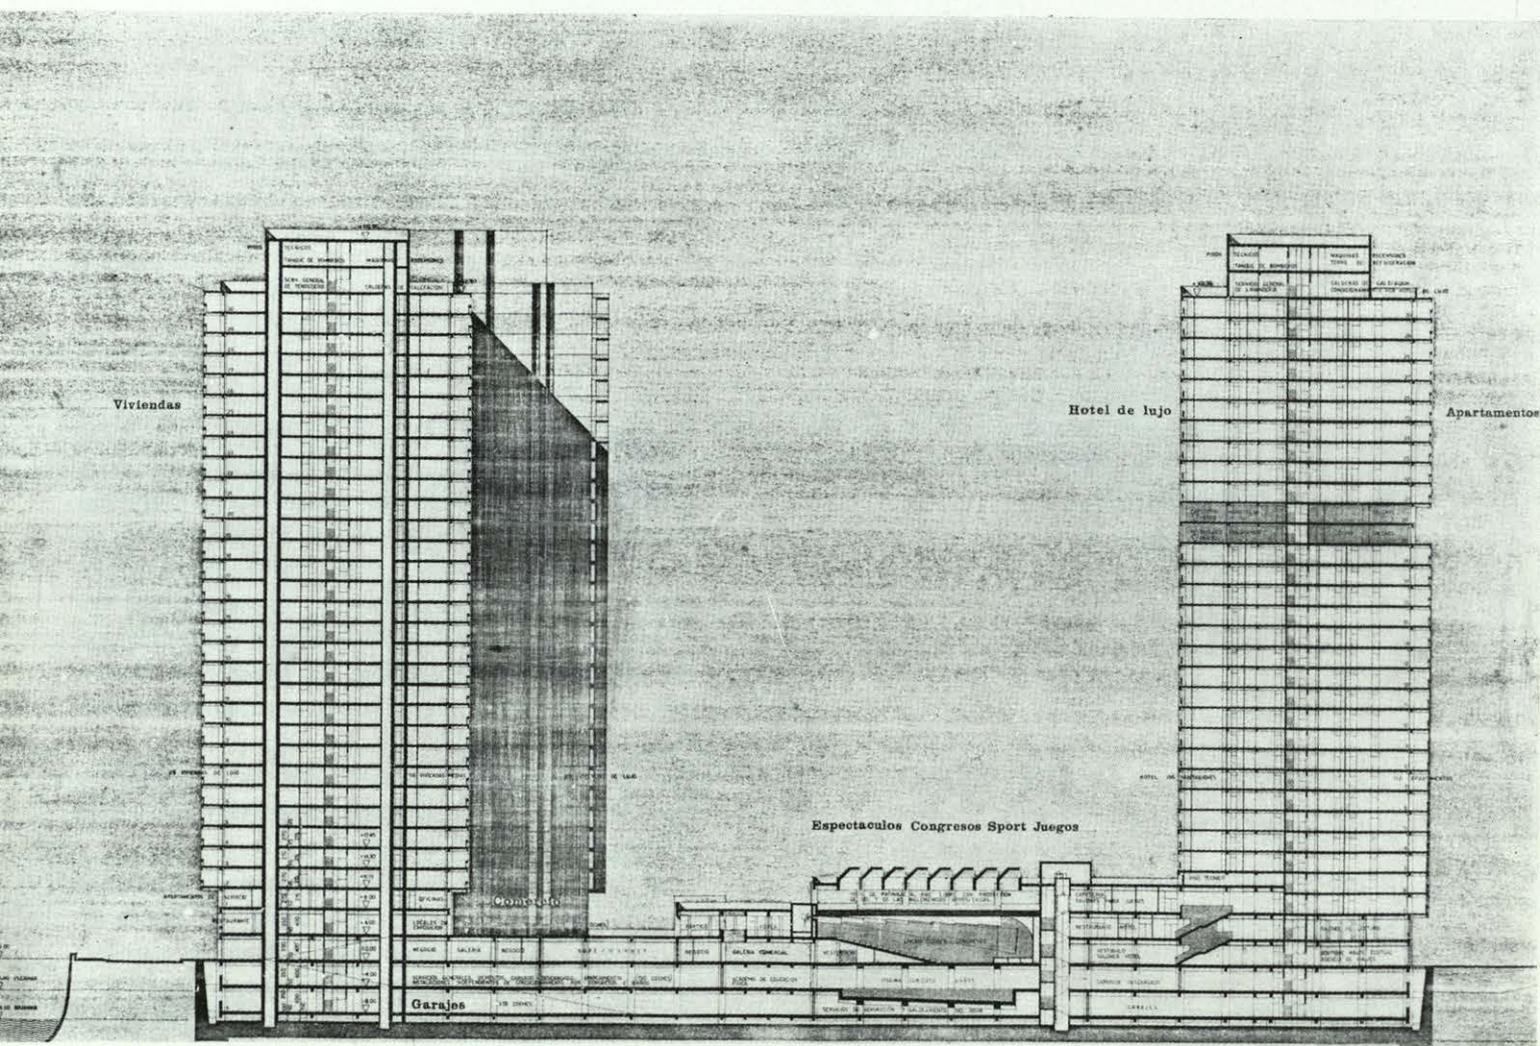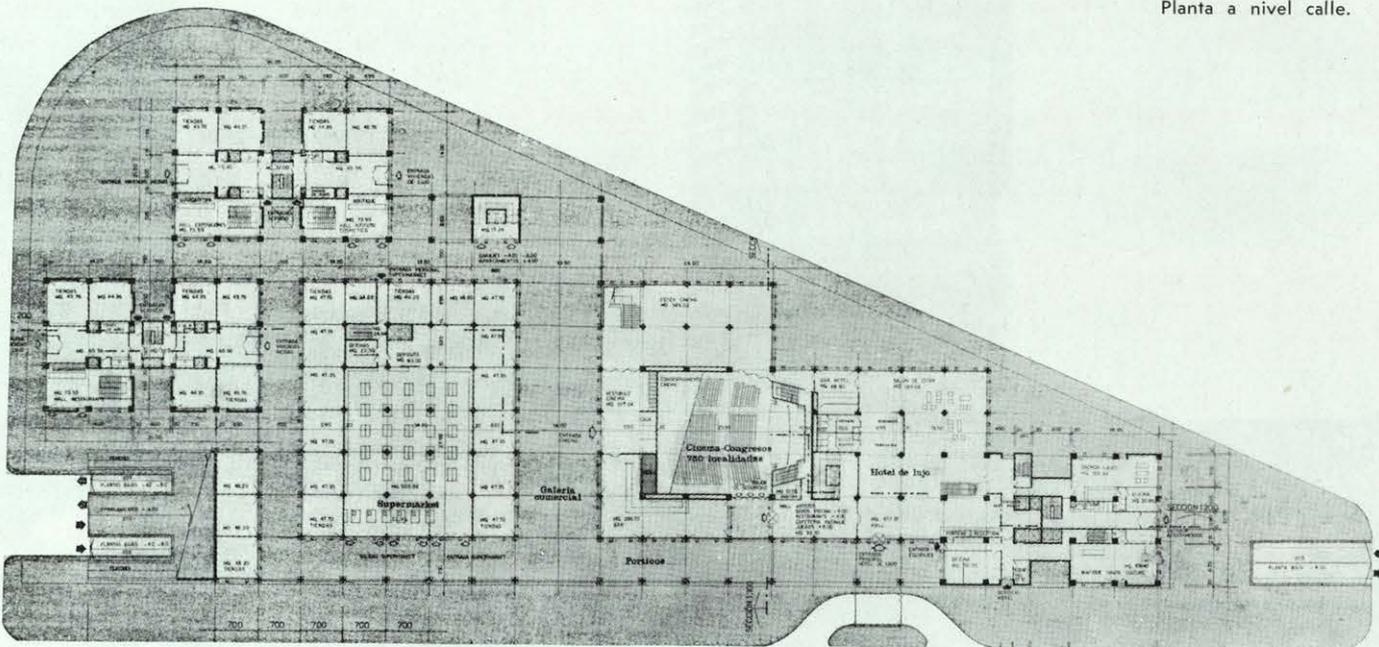


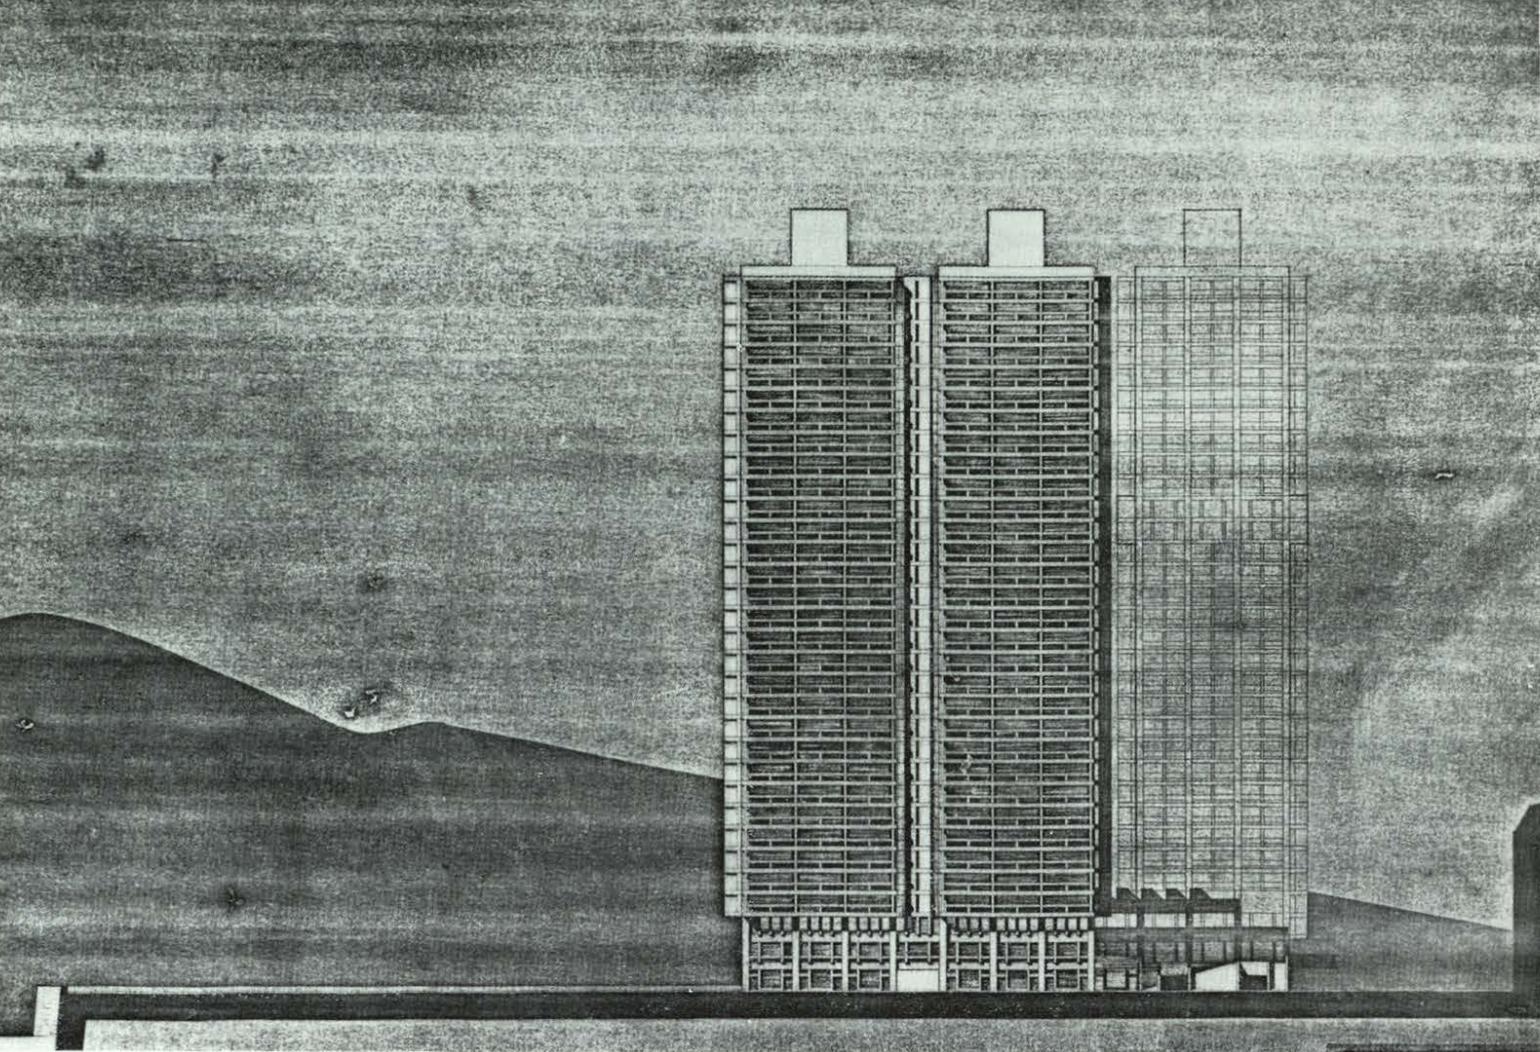

Alzado desde el mar.

Planta de la torre de viviendas.

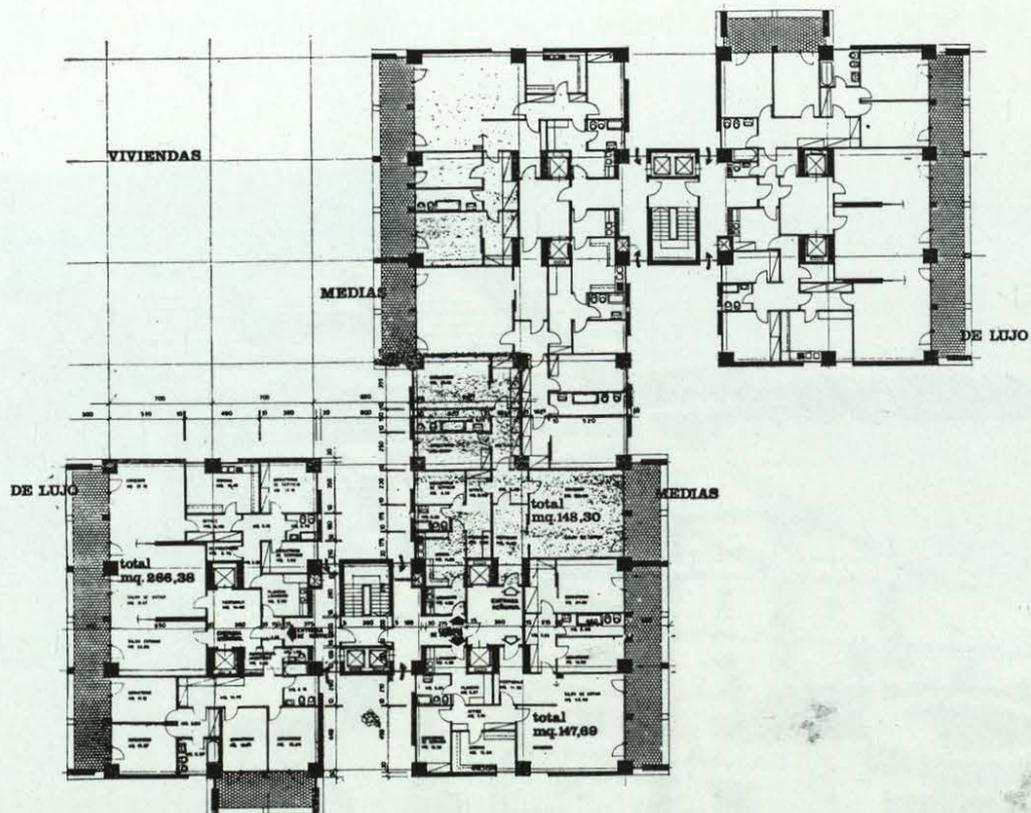

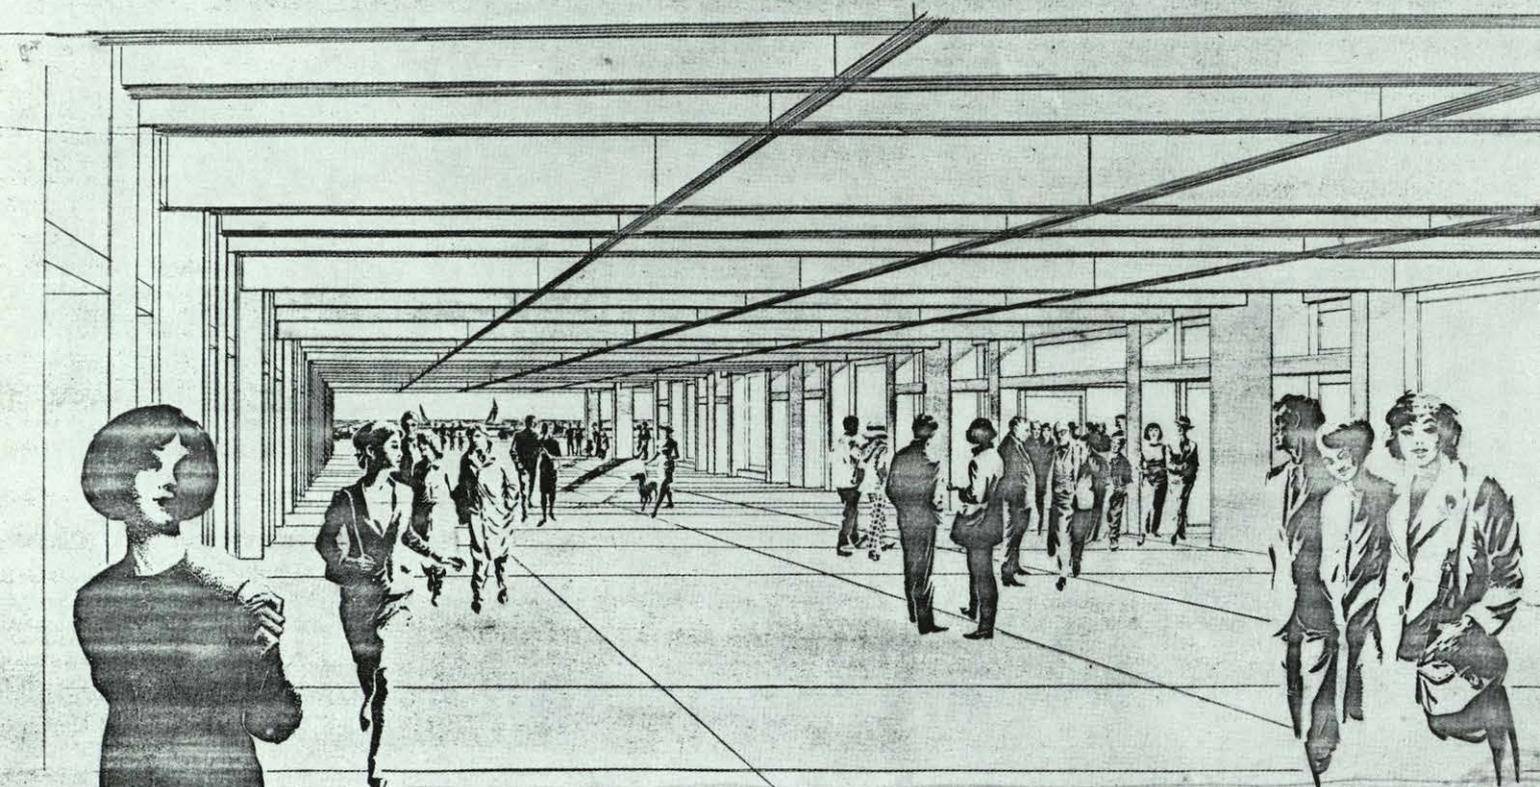

Esta vista demuestra la fuerza de este proyecto; su arquitectura es fuerte y sobria y parece estar hecha para enfrentarse a los embates del mar. Sin embargo, sus volúmenes serían aplastantes y creemos está lejos del espíritu de San Sebastián.

Perspectiva del pasaje comercial.

