






## ESCUELA TECNICA SUPERIOR DE INGENIEROS DE TELECOMUNICACION

Arquitectos: JAVIER CARVAJAL  
JOSE M. GARCIA DE PAREDES

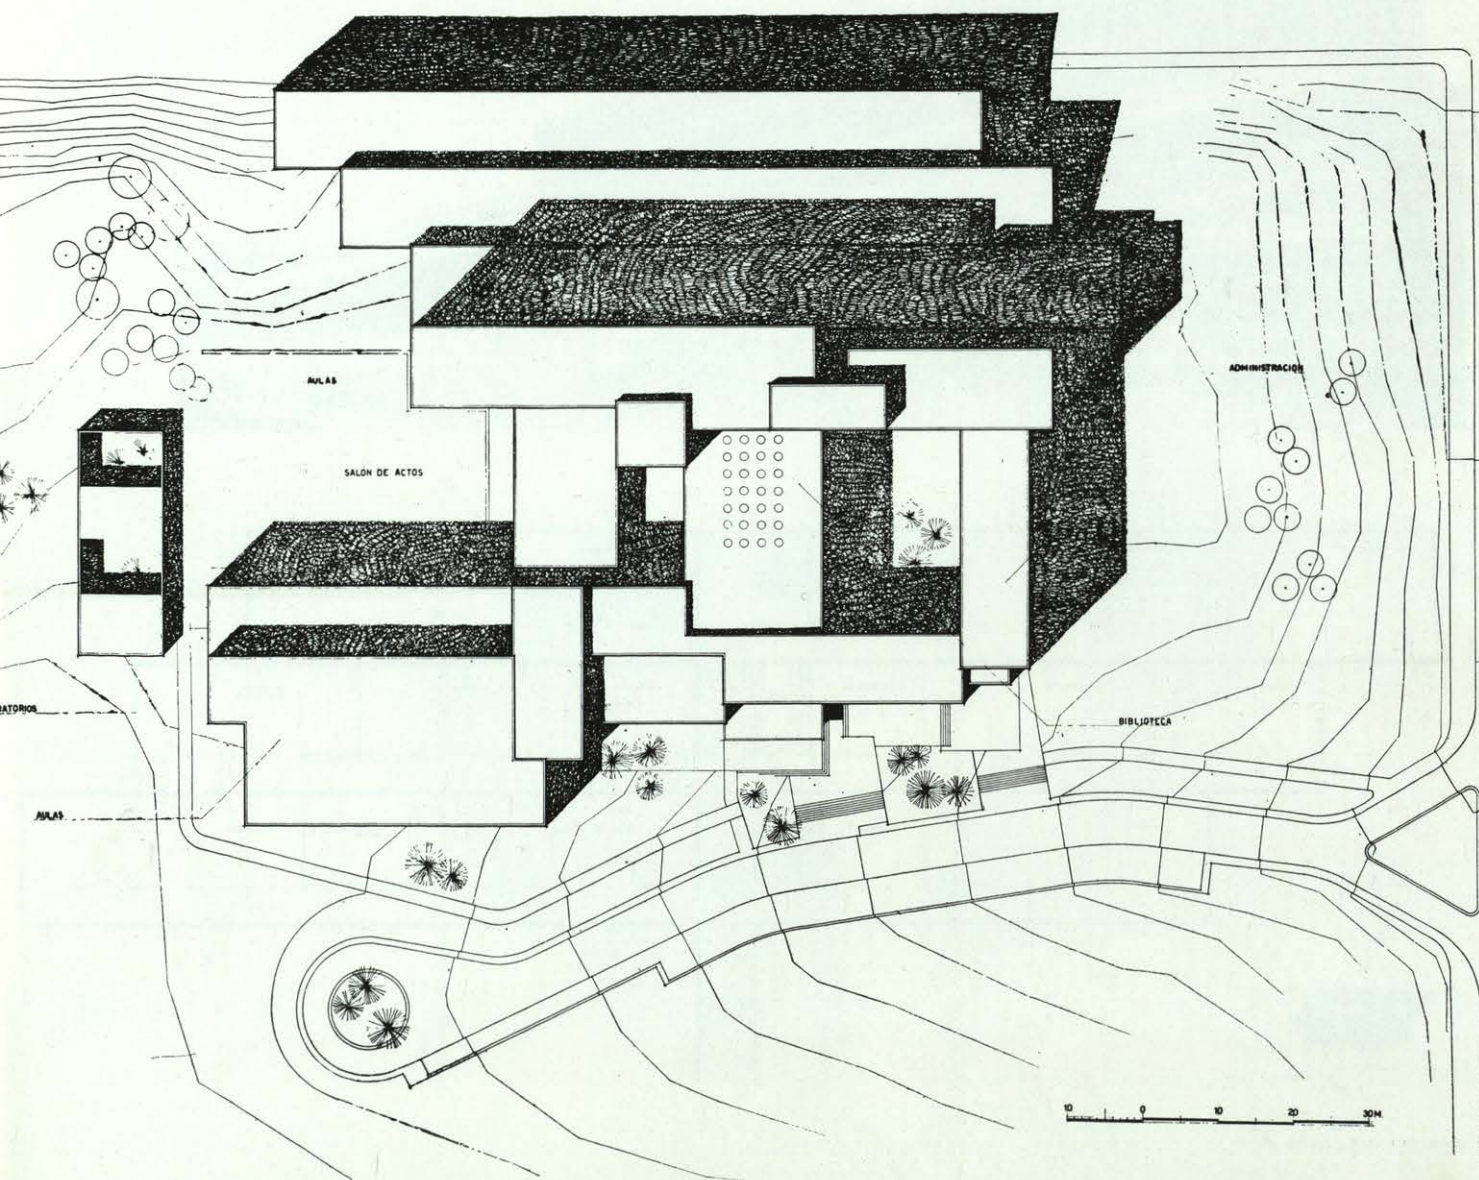

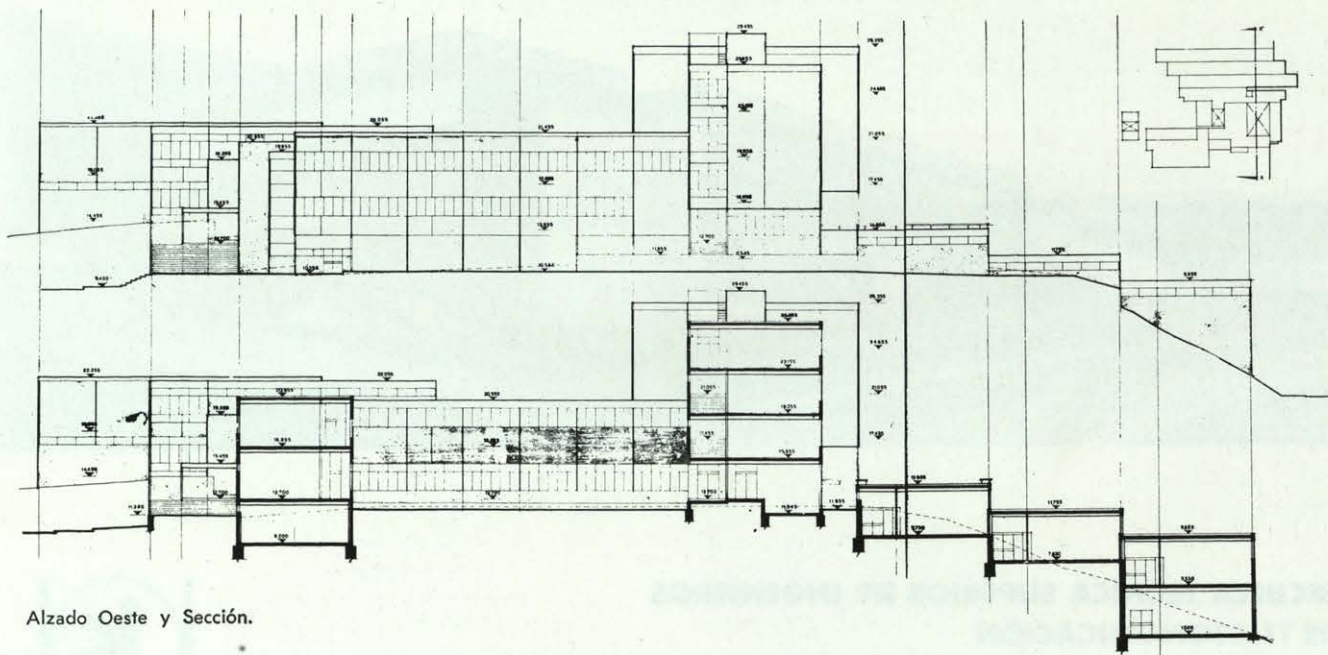

Alzado Oeste y Sección.

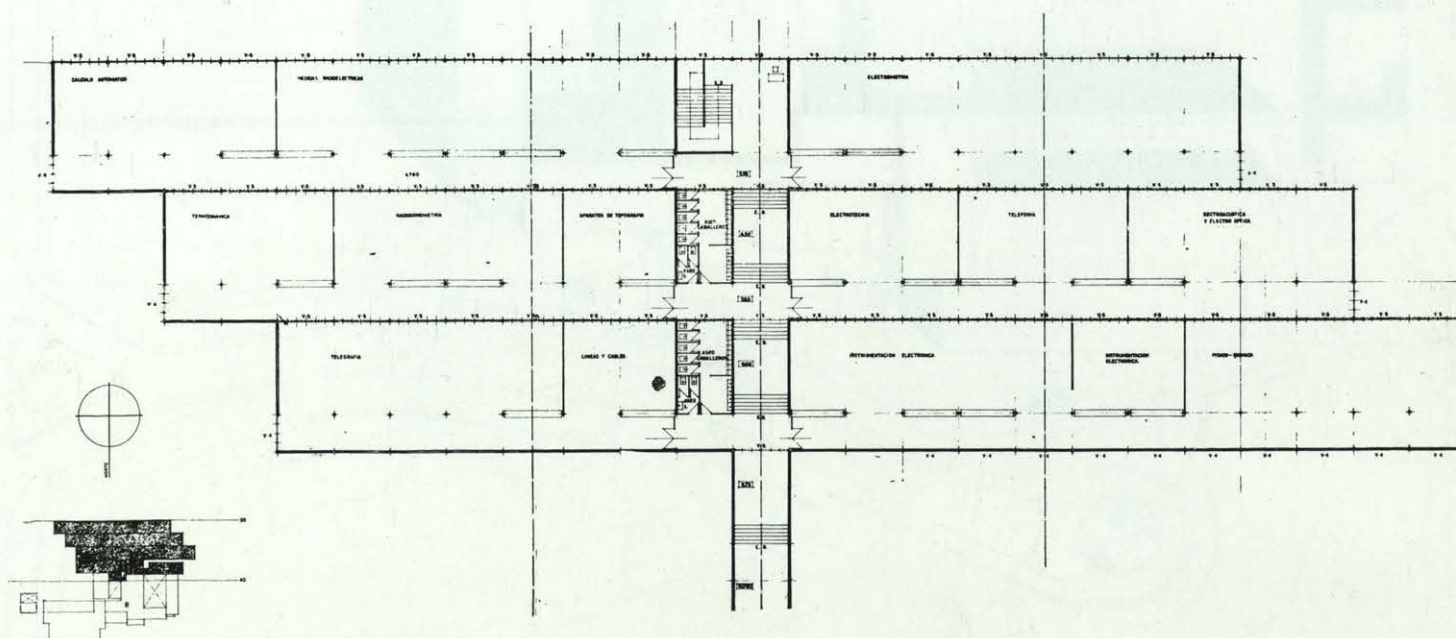

Planta primera. Zona A.

