


MANGA DEL
MAR MENOR
MURCIA

HOTEL GALUA

Arquitectos: JOSE A. CORRALES.

RAMON VAZQUEZ
MOLEZUN."

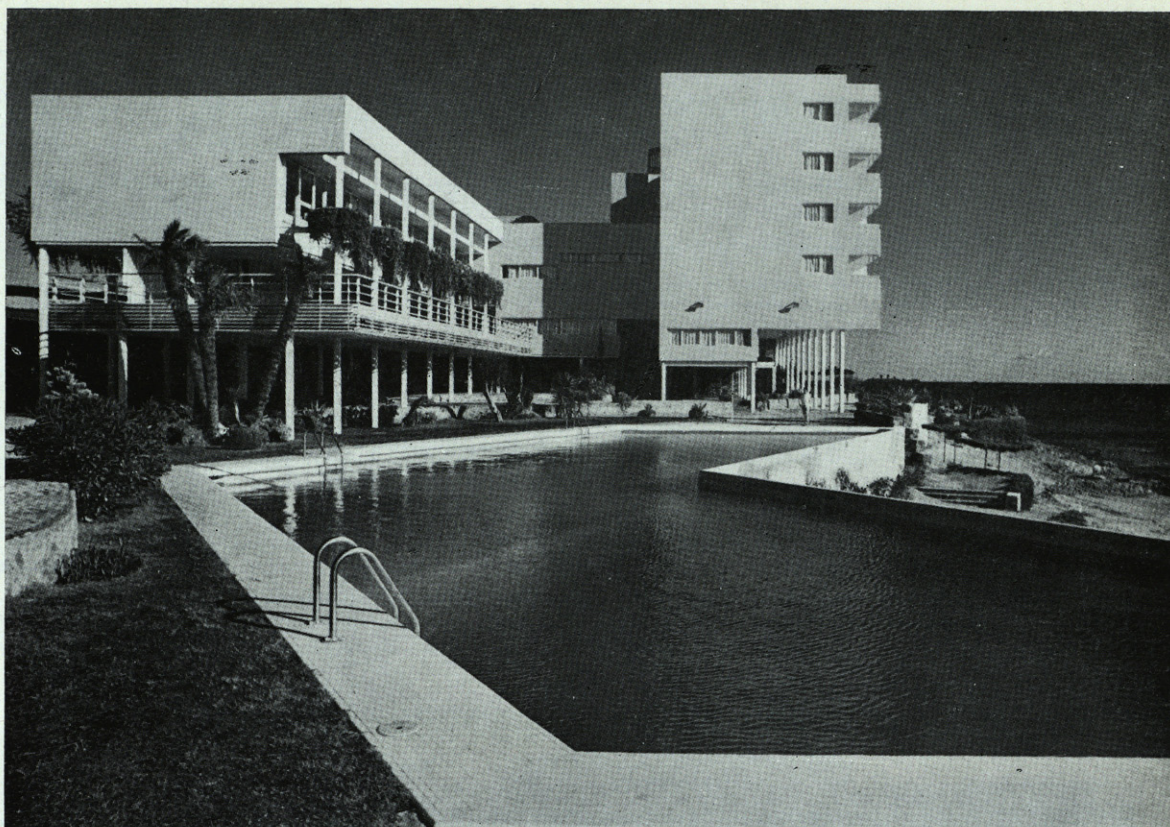

El terreno, único, forma una pequeña península de piedra, sola proa de este tipo en la lengua de arena de la Manga del Mar Menor.

Una plataforma perimetral con 40 cm. de agua contribuye a hacer inmejorable, desde el punto de vista urbanístico-turístico, la relación tierra-agua, variada a lo largo de la costa mediterránea.

Los primeros planteamientos, afectados por esta impresión, intentaban englobar con el programa del hotel el conjunto del terreno. Un planteamiento más realista decidió la solución adoptada: bloque lineal de cinco plantas situado en la vertiente Sur.

El planteamiento estrictamente funcional de las plantas de habitaciones se enriquecía en el esquema ideológico con una desmembración y rotura de módulos en la planta baja de toma de tierra, en este caso de superficie de roca.


Las curvas de nivel de las rocas marcaban líneas de influencia diagonales a la retícula modular de las habitaciones. Módulo único: 3,60 m.




Simultáneamente, el espejismo del mar, siempre distinto, nos hizo banquear el hotel hacia él, mostrando al futuro huésped el sentido de la construcción.

Las terrazas, más bajas que las habitaciones; la zona de estar, escalonada, muestran el mar desde el mismo vestíbulo. Se adopta la estructura metálica, a pesar de los problemas de oxidación, por rapidez de montaje y ligereza de aterrizaje sobre la roca.

Se emplean con cierta autoridad e insistencia en el interior materiales cerámicos y cerámicos vidriados, catalán y azul marino, el hierro y el mármol blanco y algo de madera.



Una pintura elástica cubre el revoco exterior; el color arena contribuye a un encaje local.

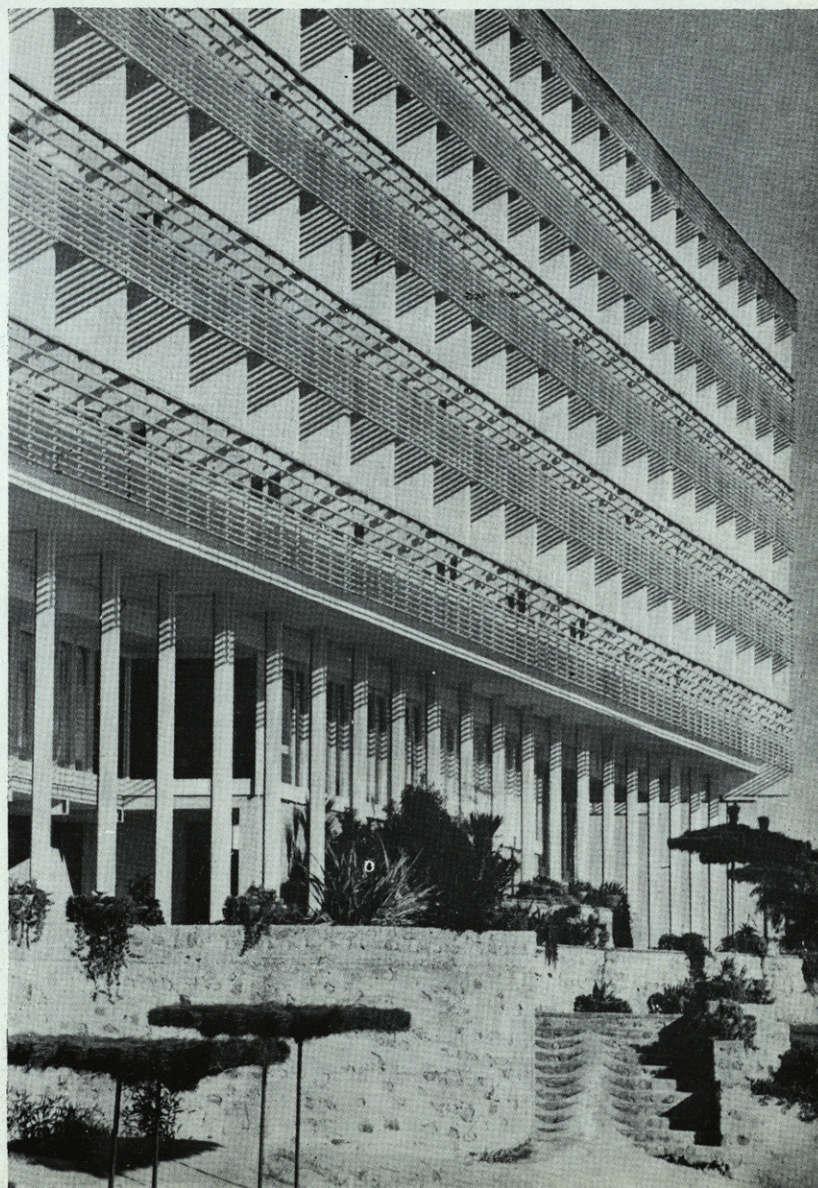

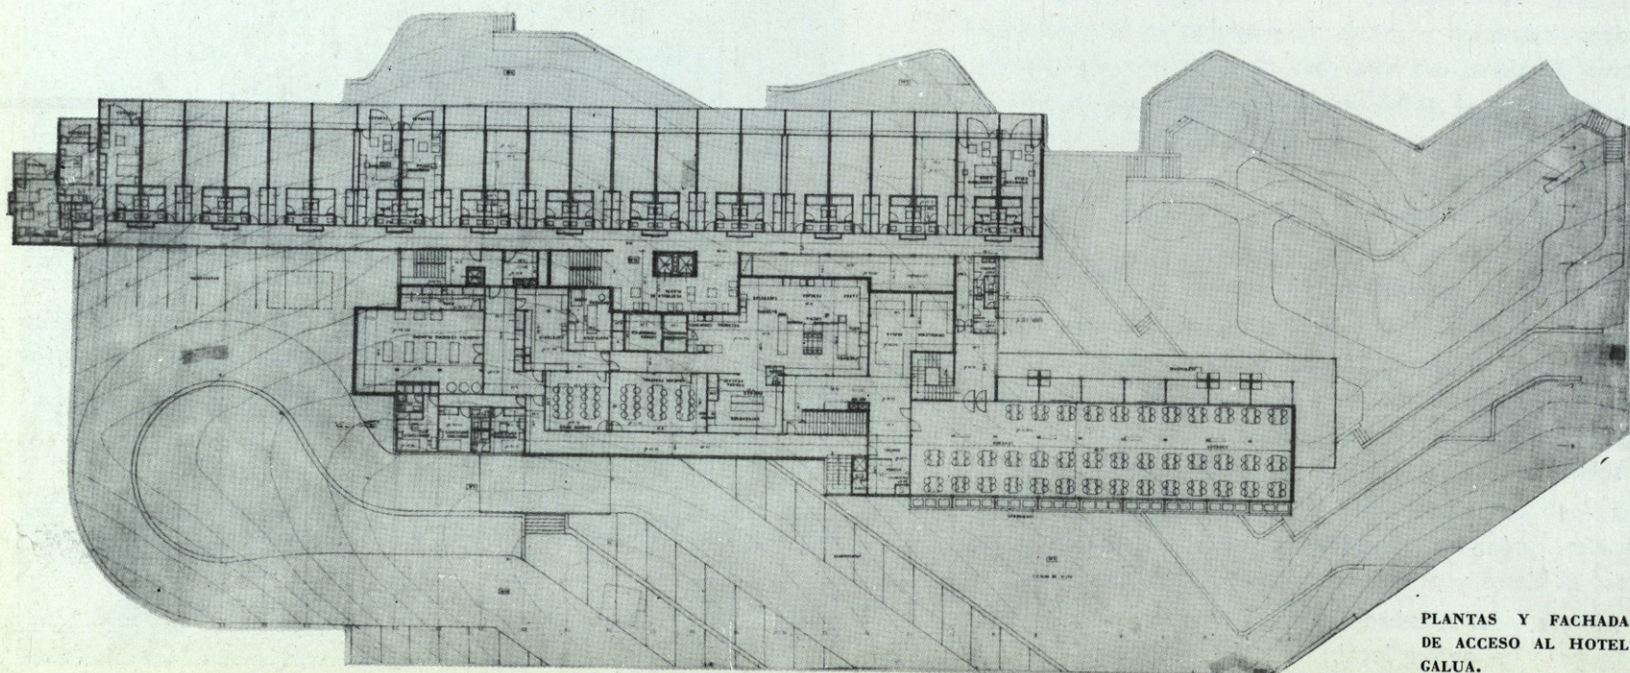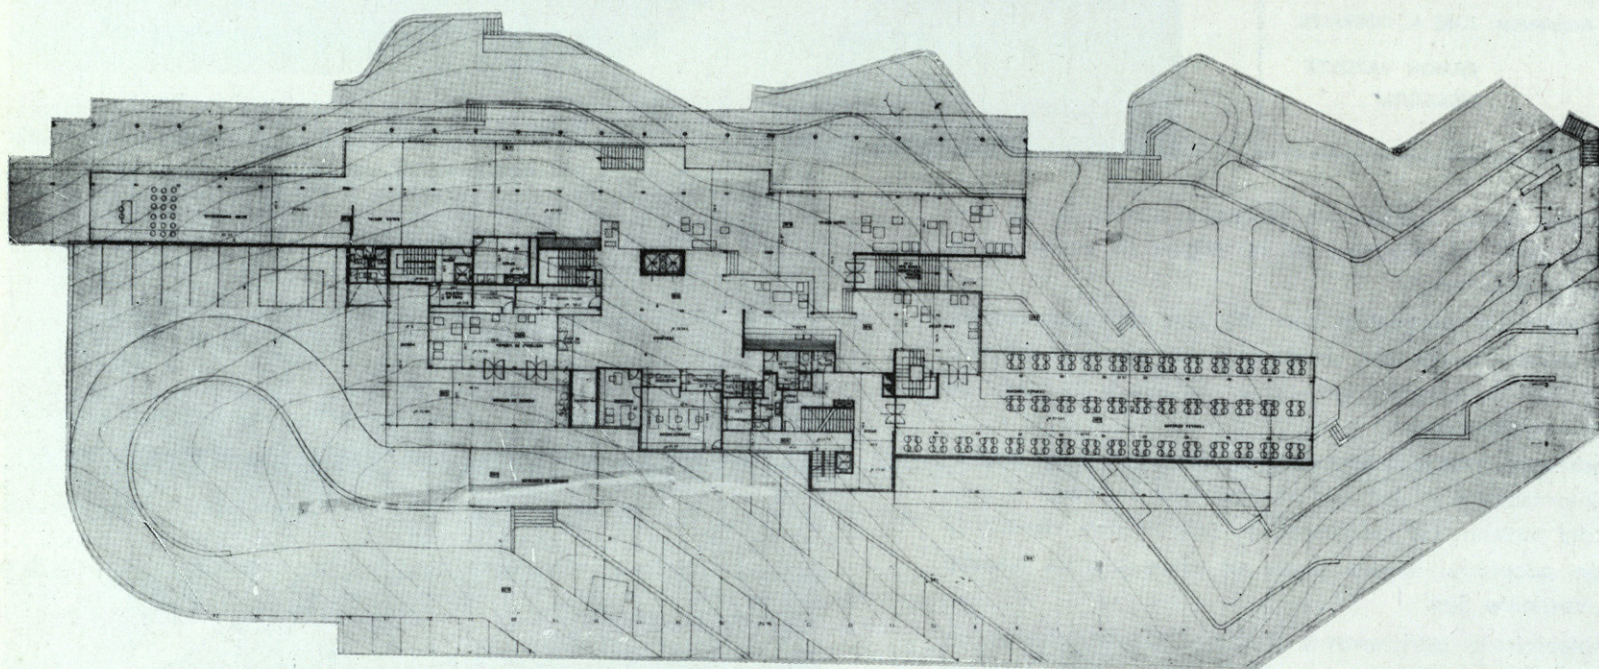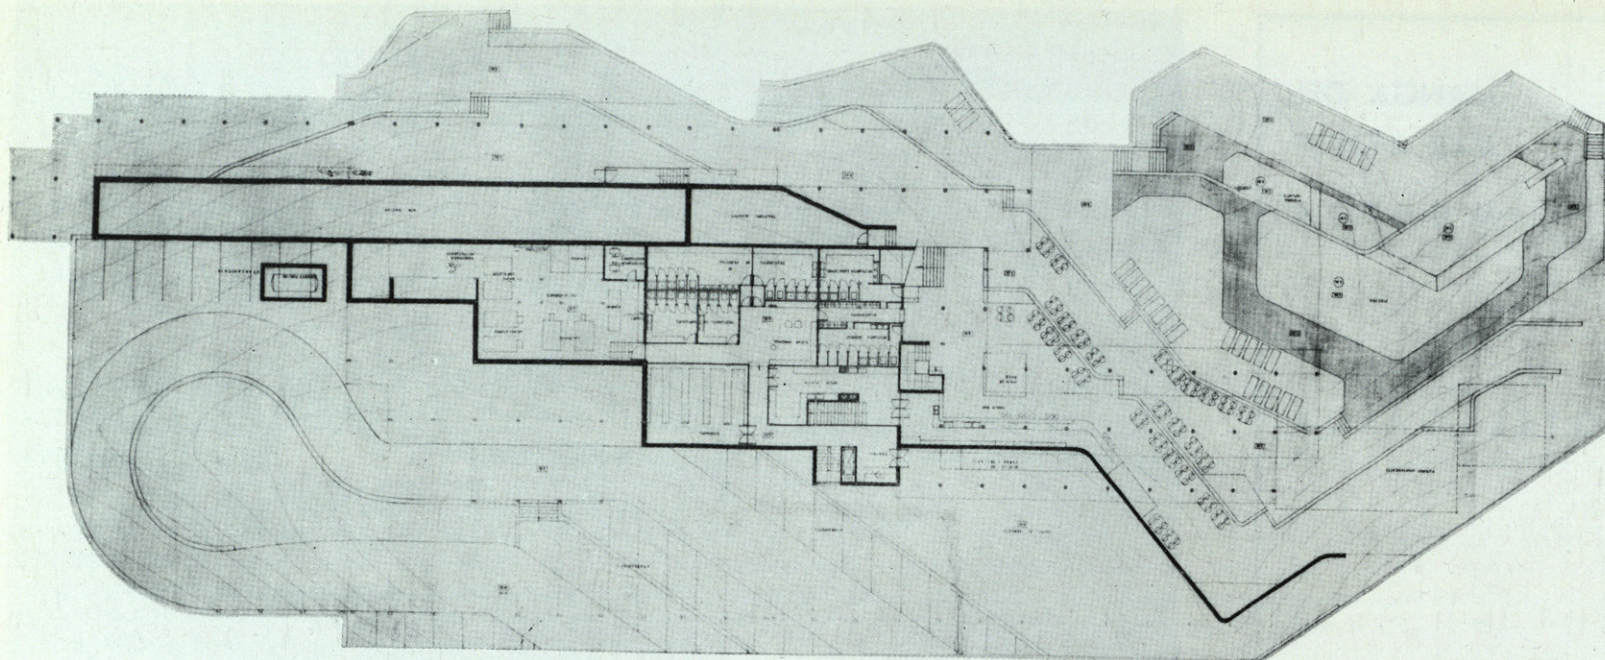

PLANTAS Y FACHADA
DE ACCESO AL HOTEL
GALUA.



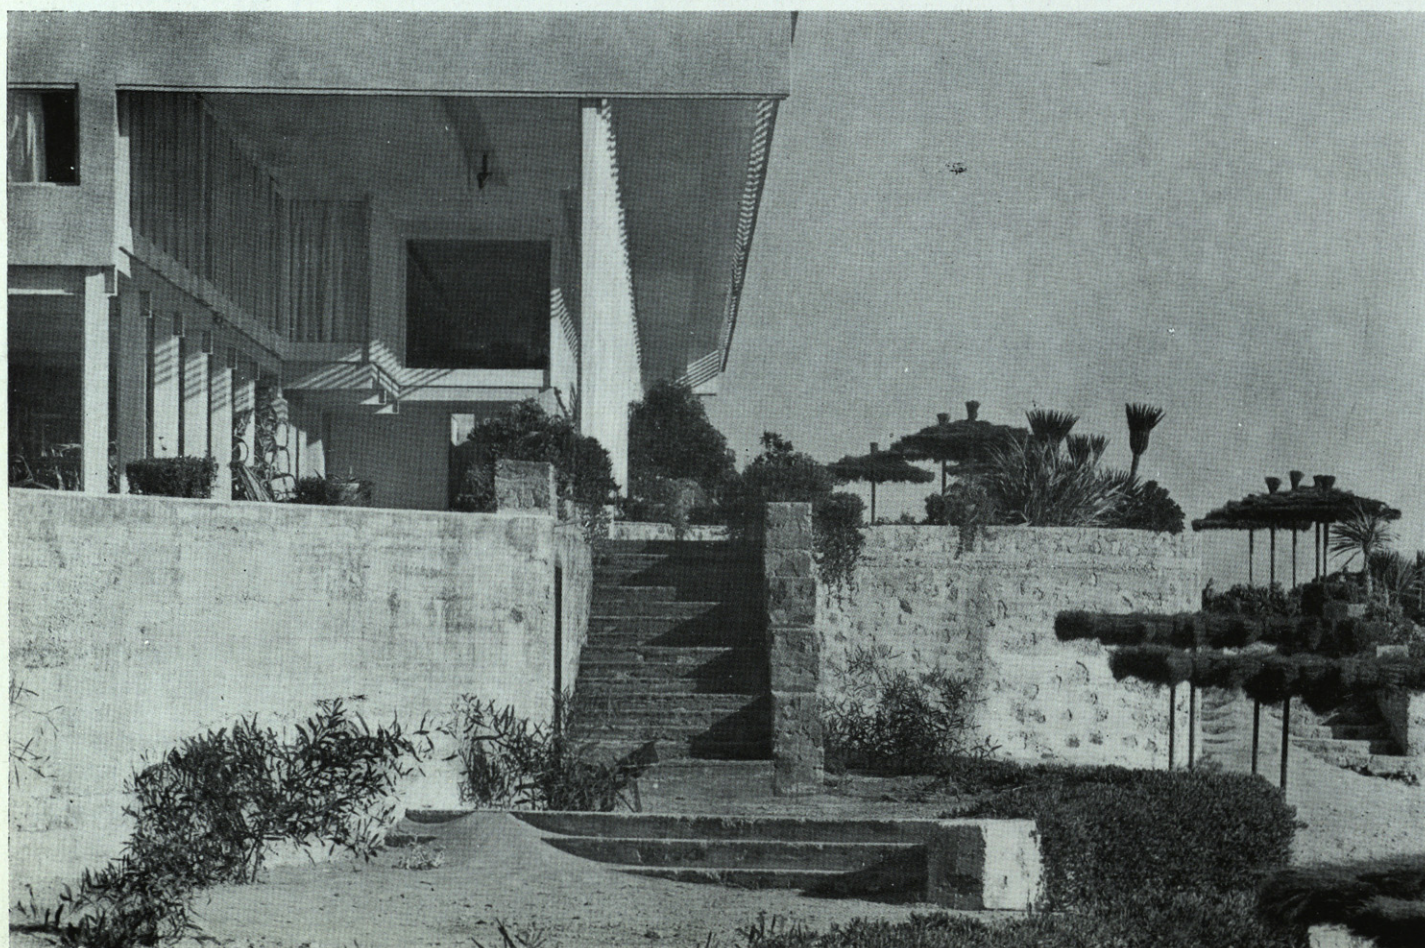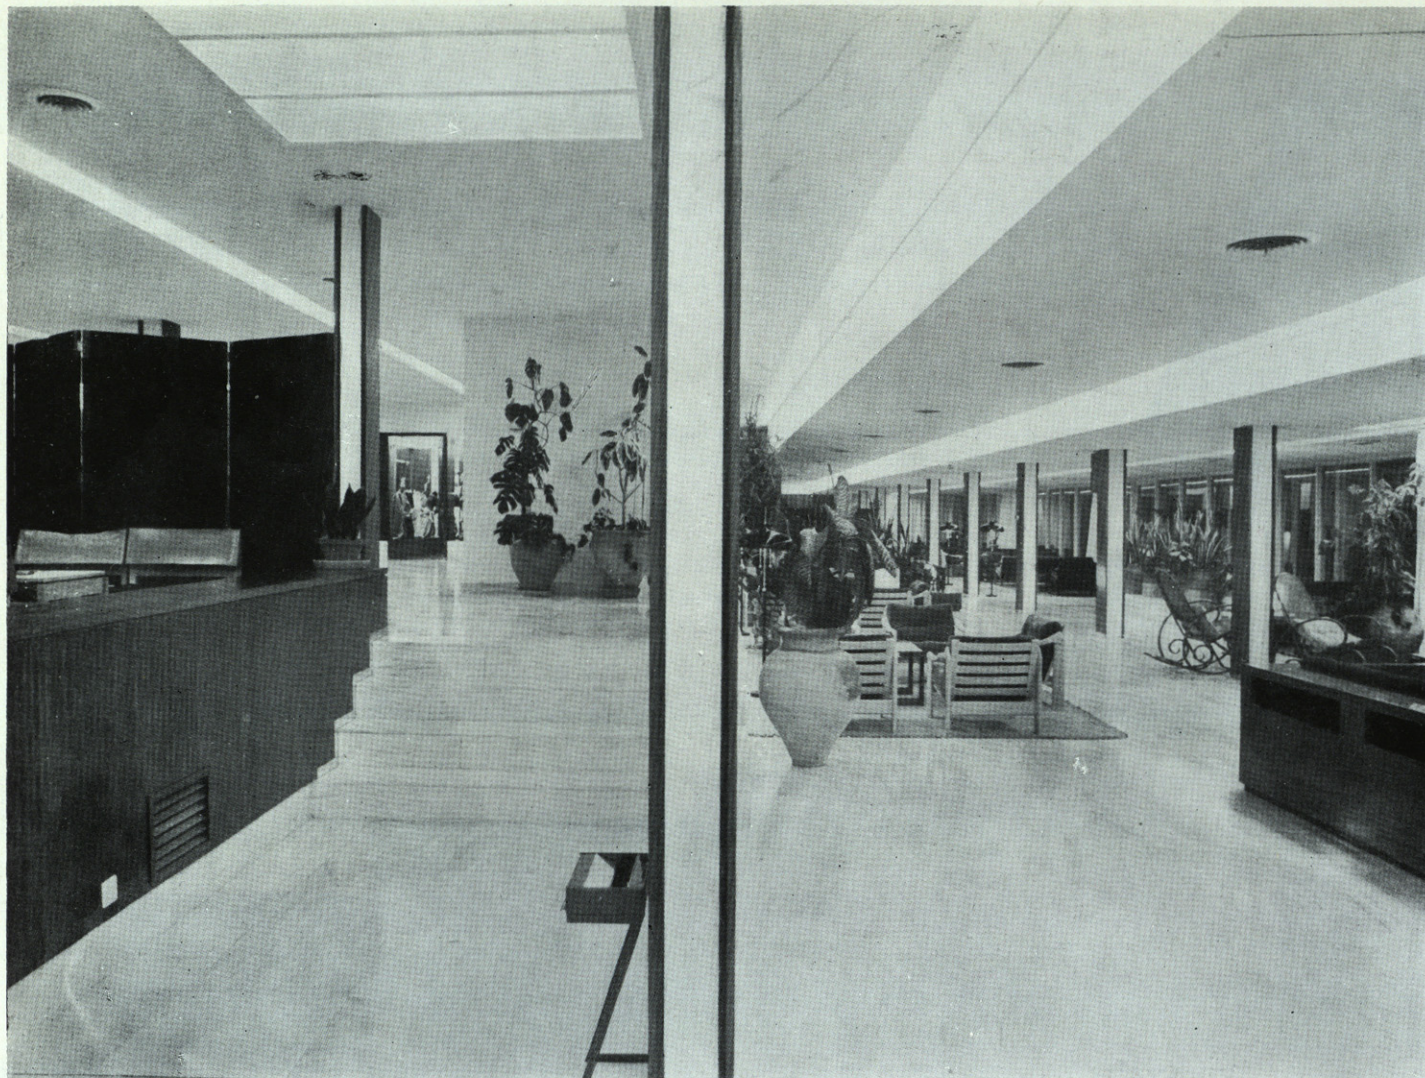

ASPECTOS DEL
EXTERIOR E IN-
TERIOR DE LA
PLANTA BAJA DEL
HOTEL GALUA, EN
LA MANCA DEL
MAR MENOR.