HOTEL EN ALBACETE

Arquitecto:
ROBERTO PUIG.

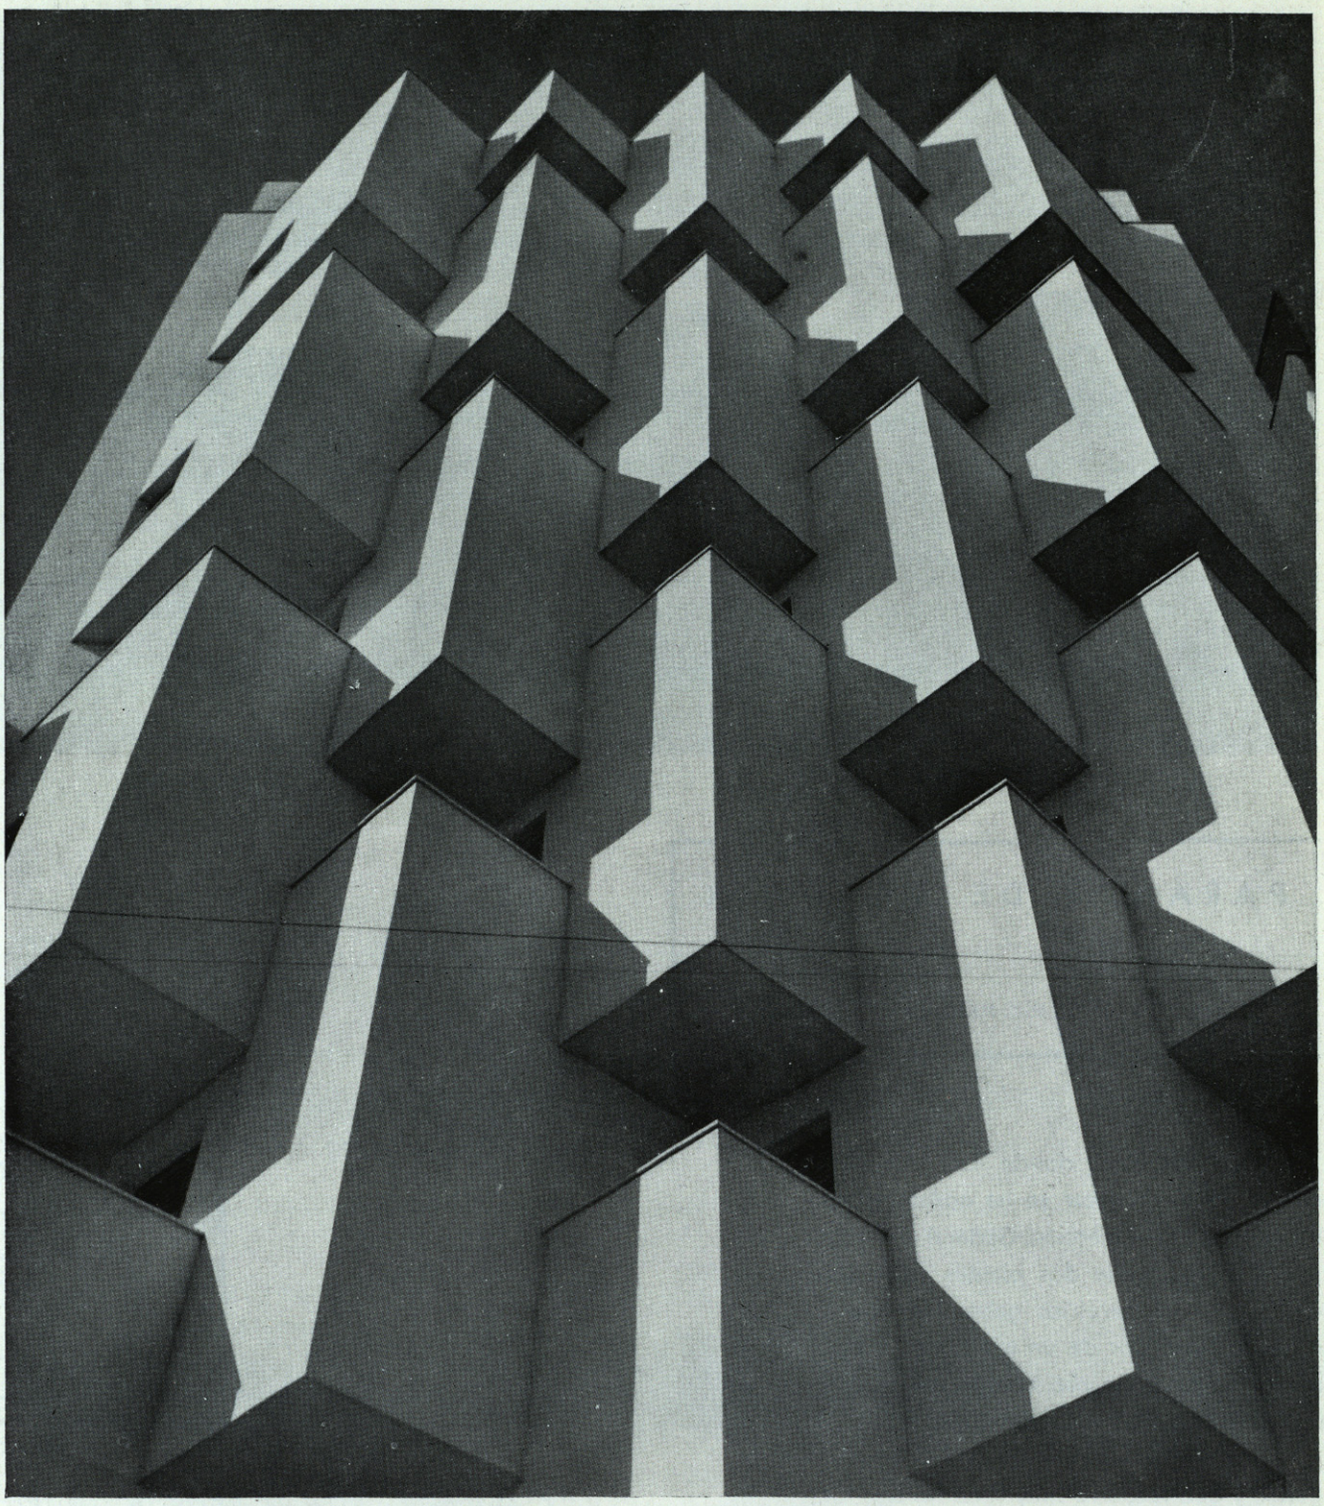

Situado en la calle de Isaac Peral, núm. 3. Capacidad, 150 huéspedes.

La planta baja se ha destinado a racepción, bar, salón social y accesos de servicio, que se disponen en la planta de sótano. Las plantas de pisos se destinan a dormitorios.

Construido sobre un solar rectangular, limitado por medianerías, se han proyectado las circulaciones verticales en el eje central entre dos patios medianeros.
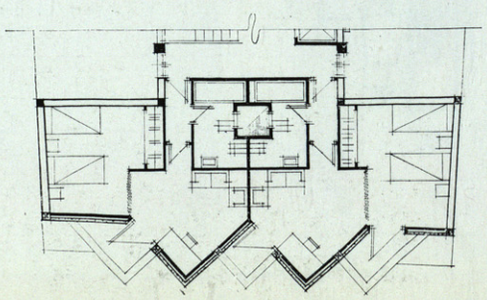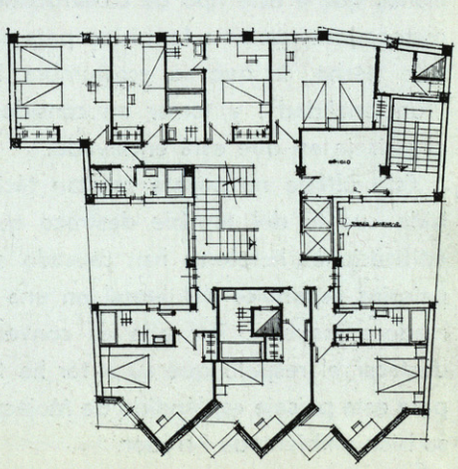
En la fachada, con orientación Norte, se ha realizado una ordenación alternada de cuerpos y balcones volados angulares para conseguir algo de soleamiento dentro de una mayor expresividad plástica.