


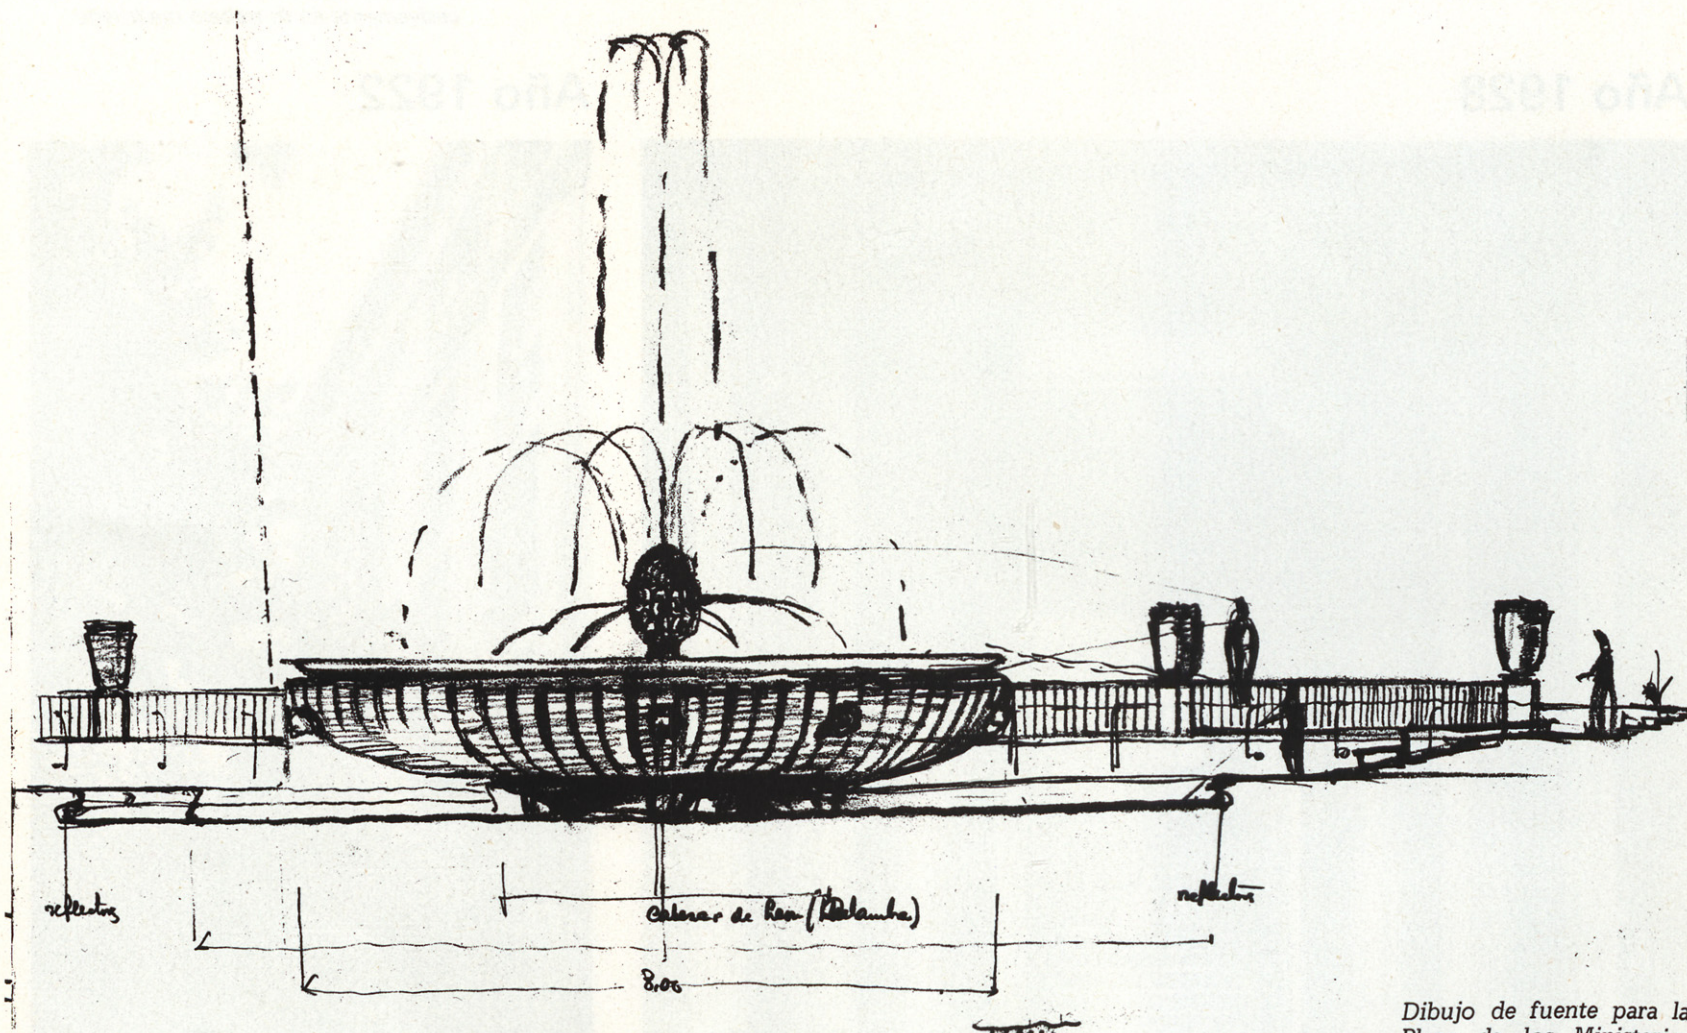

Dibujo de fuente para la
Plaza de los Ministerios

RECTIFICACION

Sr. Director:

En el número 139 de julio aparece el edificio en la Calle Cristóbal Bordini número 33, de Madrid, en el que figura como único arquitecto Manuel Jaen, siendo así que dicho proyecto fue efectuado en colaboración con nuestro compañero ANTONIO BONET CASTELLANA.

Ruego, pues, se subsane este error.

Un cordial saludo, **Manuel Jaen.**