



COMPLEJO PARROQUIAL PARA LA "UVA" DEL PRAT DE LLOBREGAT

Se presenta un prototipo de complejo parroquial desarrollando la iglesia, vivienda para el párroco y dependencias auxiliares anexas que, con ligeras variantes, se ha ejecutado en las U.V.A. del Prat de Llobregat y San Baudilio de Llobregat.



Teniendo en cuenta las condiciones de ubicación del complejo, se ha situado frente a la nave de la iglesia y dispuesta normalmente a ella, un ala formada por la vivienda del párroco y dependencias auxiliares de la misma; paralelamente a ésta se desarrolla otra ala que constituye el vestíbulo de entrada. El conjunto forma una especie de U a la que se añaden los locales de catequesis y, mediante muros de obra vista prolongados, se conforma un espacio semiabierto que da a esta zona el grado de intimidad y reserva que precisa.

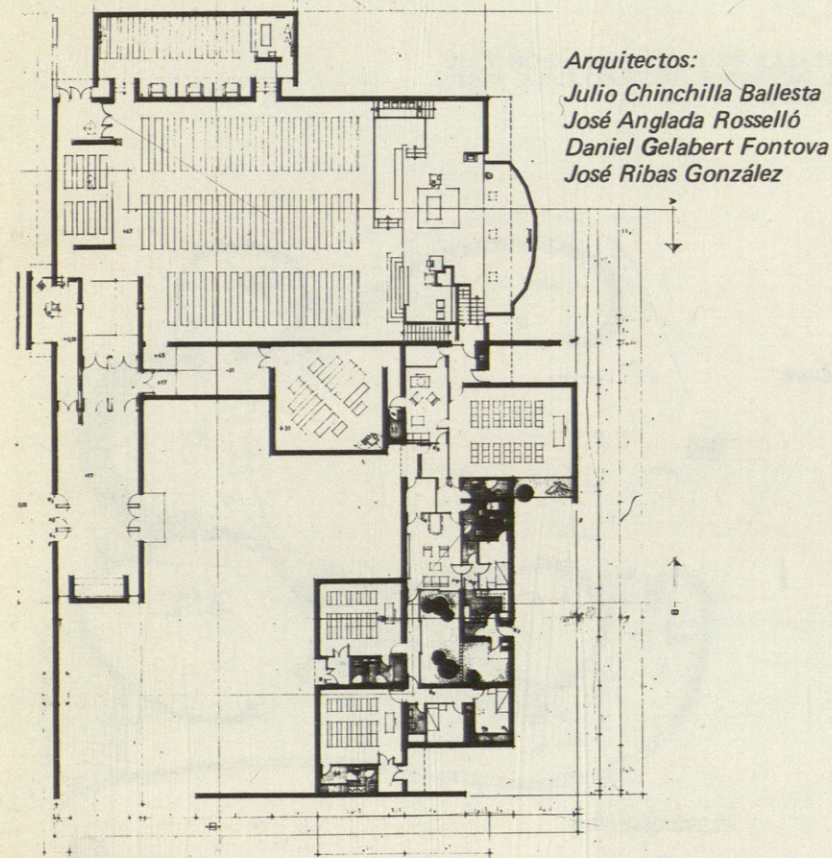


PLANTA DEL CONJUNTO

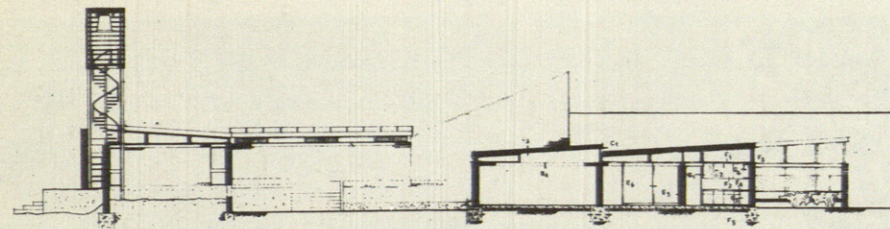


SECCIONES INTERIOR Y VIVIENDAS

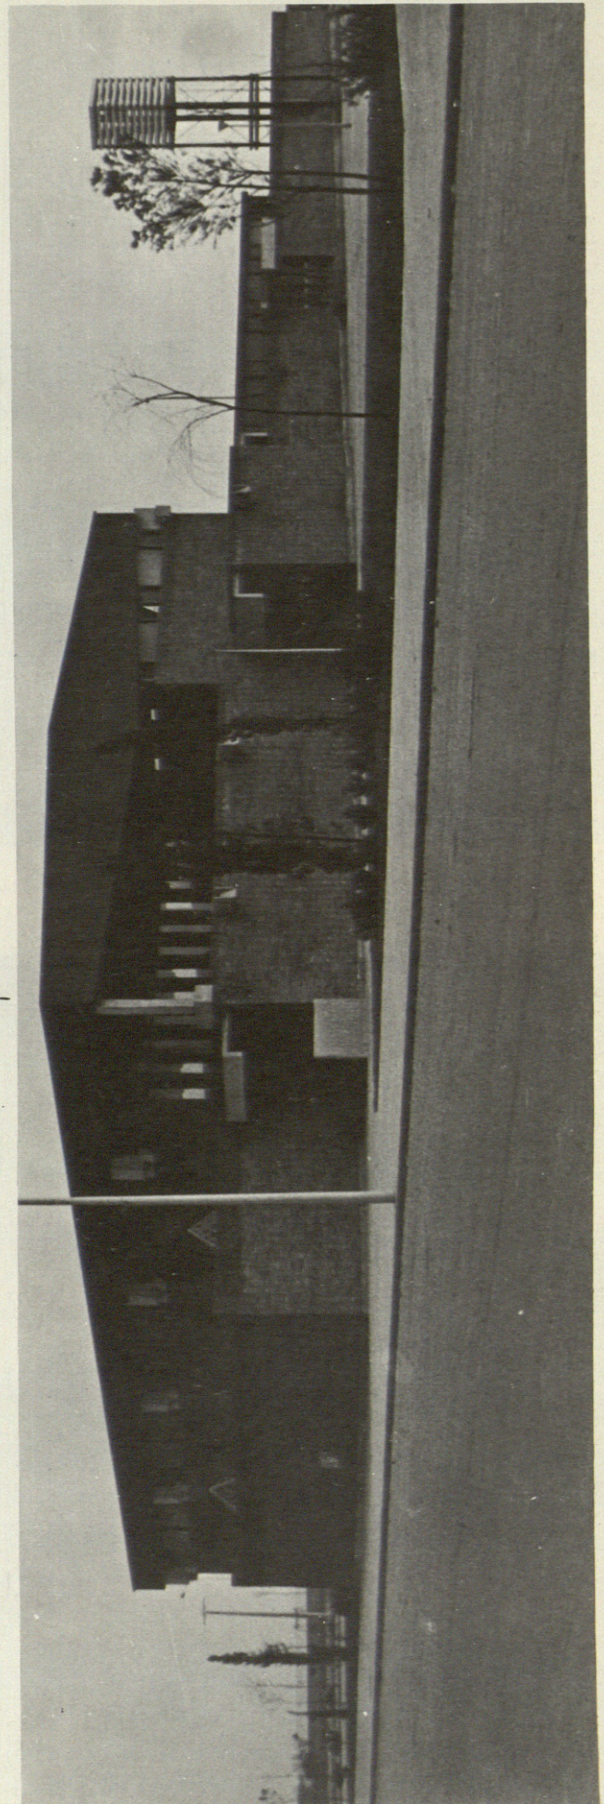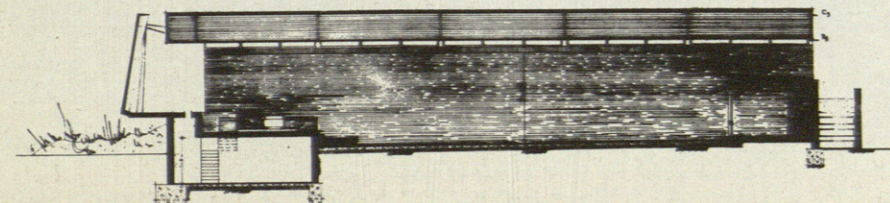

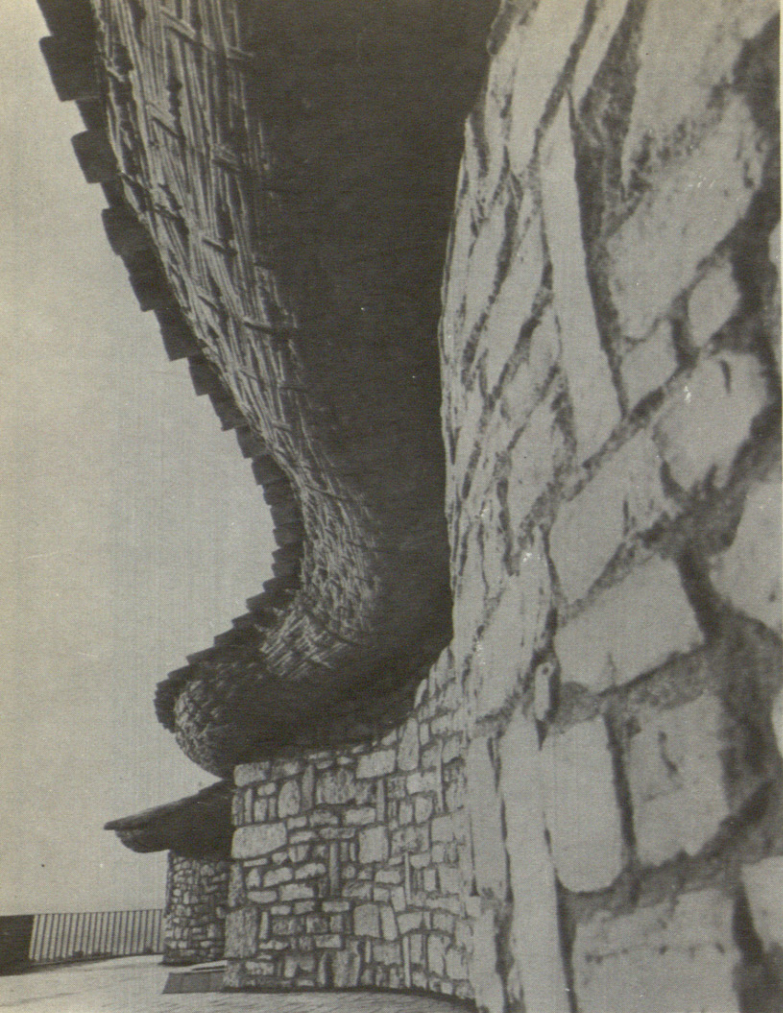

1

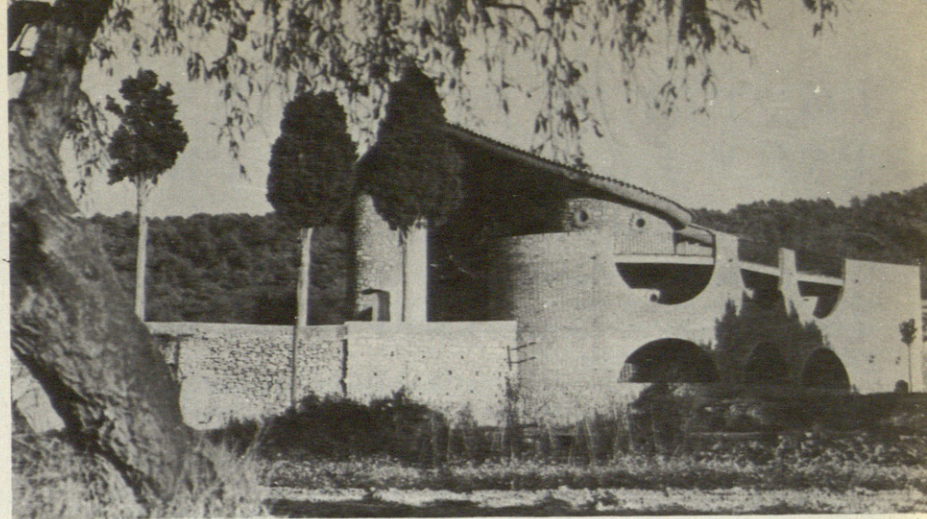


3

1: DETALLE DE LA CORRELACION Y MURO. 2: ACCESO A LA ERMITA. 3-5: VISTA DE LA MISMA. 4: PLANTA.



2

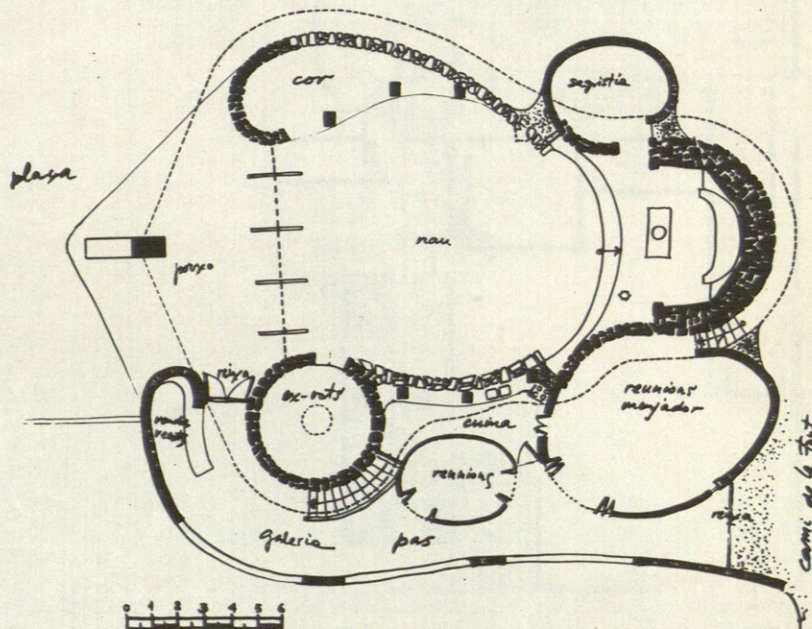

4

5

