


PALACIO DE CONGRESOS Y EXPOSICIONES DE LA COSTA DEL SOL

Arquitectos: Rafael de la Hoz
Gerardo Olivares

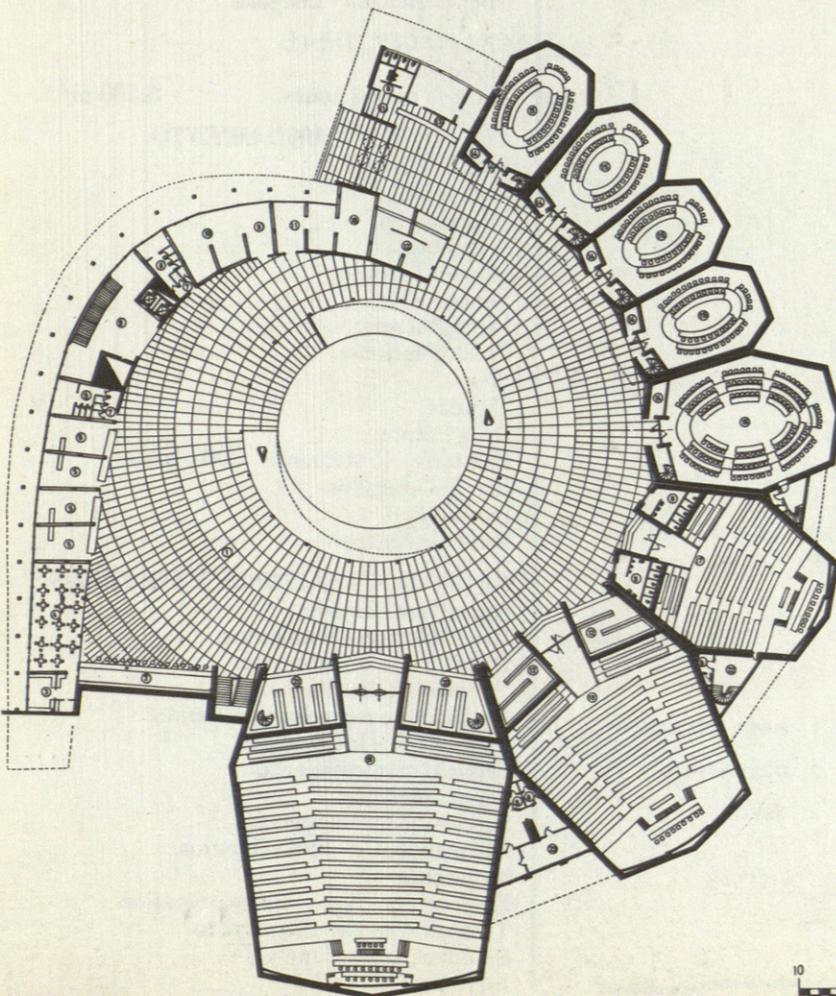

- 1.- Hall delegados.
- 2.- Bar. 3.- Cocina.
- 4.- Mesas delegados.
- 5.- Oficinas de la Cooperativa.
- 6.- Central Telefónica.
- 7.- Cabinas telefónicas.
- 8.- Aseos.
- 9.- Hall ascensores.
- 10.- Sala de juntas.
- 11.- Espera. 12.- Guardarropa.
- 13.- Recepción delegados.
- 14.- Cabina proyección.
- 15.- Comisiones.
- 16.- Comisiones III.
- 17.- Comisiones II.
- 18.- Comisiones I.
- 19.- Sesiones plenarias.
- 20.- Reparto documentos.
- 21.- Librería.
- 22.- Vestíbulo.
- 23.- Relax delegados.

EMPLAZAMIENTO

En Torremolinos (Málaga) con acceso desde la carretera general. A 14 kilómetros de Málaga y a cuatro del Aeropuerto Internacional. Sobre una pequeña colina, dominando el núcleo urbano de Torremolinos, ofrece una impresionante vista panorámica de la costa.

PROGRAMA

Cumplimentando las recomendaciones de la UNESCO comprende:


GRUPO ASAMBLEAS	
Salón de Sesiones Plenarias	906 plazas.
Sala de Comisiones I	453 plazas.
Sala de Comisiones II	248 plazas.
Sala de Comisiones III	109 plazas.
Cuatro Salas de Comités	57 delegados.
Dos Salas de Reunión	20 delegados.

GRUPO OFICINAS PERMANENTES

Dirección.
Secretaría.
Administración.
Enlace.
Clasificación y Mensajeros.
Reproducción - Distribución.

PLANTA DELEGADOS

ESCALA GRAFICA

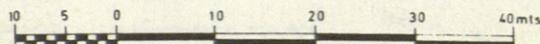

COMPOSICION DEL EDIFICIO

La organización del edificio parte de una clara diferenciación de las cuatro zonas ambientales.

- I.- Zona de delegados - Con acceso a todos los locales de asambleas y trabajo sin interferencias extrañas.
- II.- Zona de público - Con acceso a los locales públicos de asamblea, grupo de acomodamiento, facilidades y exposición.
- III.- Zona de oficinas - En bloque independiente.
- IV.- Zona de servicios e instalaciones.

La topografía del emplazamiento permite situar las zonas de delegados y público en dos plantas superpuestas con acceso directo ambas, desde el exterior.

Abrazando dichas zonas se dispone la gama completa de locales de asamblea, todos en conexión con la planta de delegados y los tres mayores, de carácter público, enlazados con el mismo.

La zona de oficinas se compone de un bloque diferenciado que abraza, cerrando el perímetro, los vestíbulos público y privado.

Dentro de dicho bloque, se disponen en las plantas de público y delegados los despachos que sirven respectivamente a estas zonas.

El resto de oficinas se sitúa en la parte superior de dicho cuerpo, por encima de las plantas anteriores.

GRUPO OFICINAS DEL CONGRESO

Consejo Ejecutivo.
Dirección General.
Servicios Técnicos.
Documentación - Lenguas.

GRUPO CULTURAL



Biblioteca.
Zona de exposiciones. 5.500 m².


GRUPO DE ACOMODAMIENTO FACILIDADES


Recepción.
Información.
Protocolo.
Oficina Turismo.
Banco.
Líneas Aéreas.
Comunicaciones.
Prensa.
Tiendas.
Drug - Store.
Cafetería - Restaurante - 300 plazas.
Bar de Delegados.
Bar público.
Salón de reposo.

GRUPO INSTALACIONES Y SERVICIOS

Aire acondicionado.
Reproducción documentos.
Distribución documentos.
Traducción simultánea.
Grabación y reproducción sonido.
Laboratorios fotográficos.
Servicio mantenimiento.
Servicio técnico.
Servicio médico urgencia.
Aparcamientos - 620 vehículos.
Megafonía.
Proyecciones fijas y cinematográficas.
Televisión en circuito cerrado.
Estudios Radio, Cine y TV.
Imprenta.

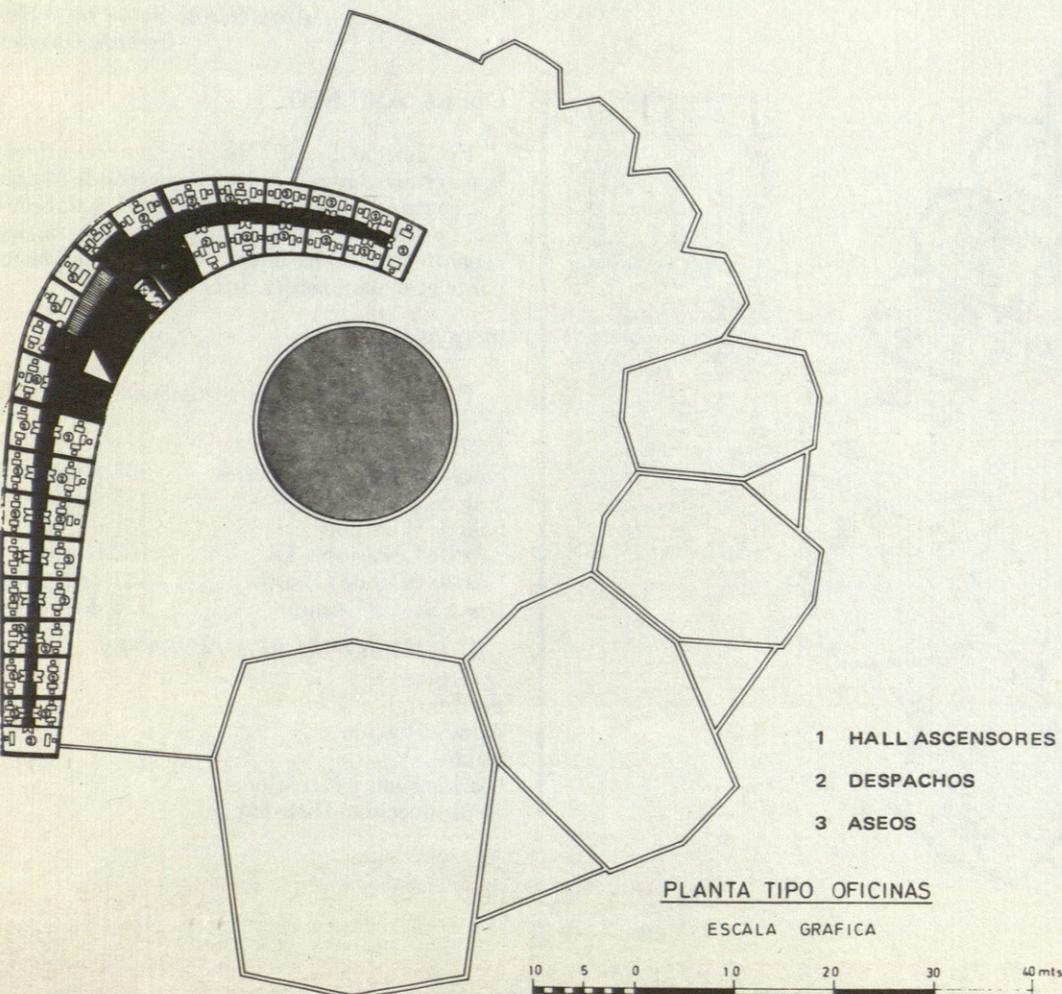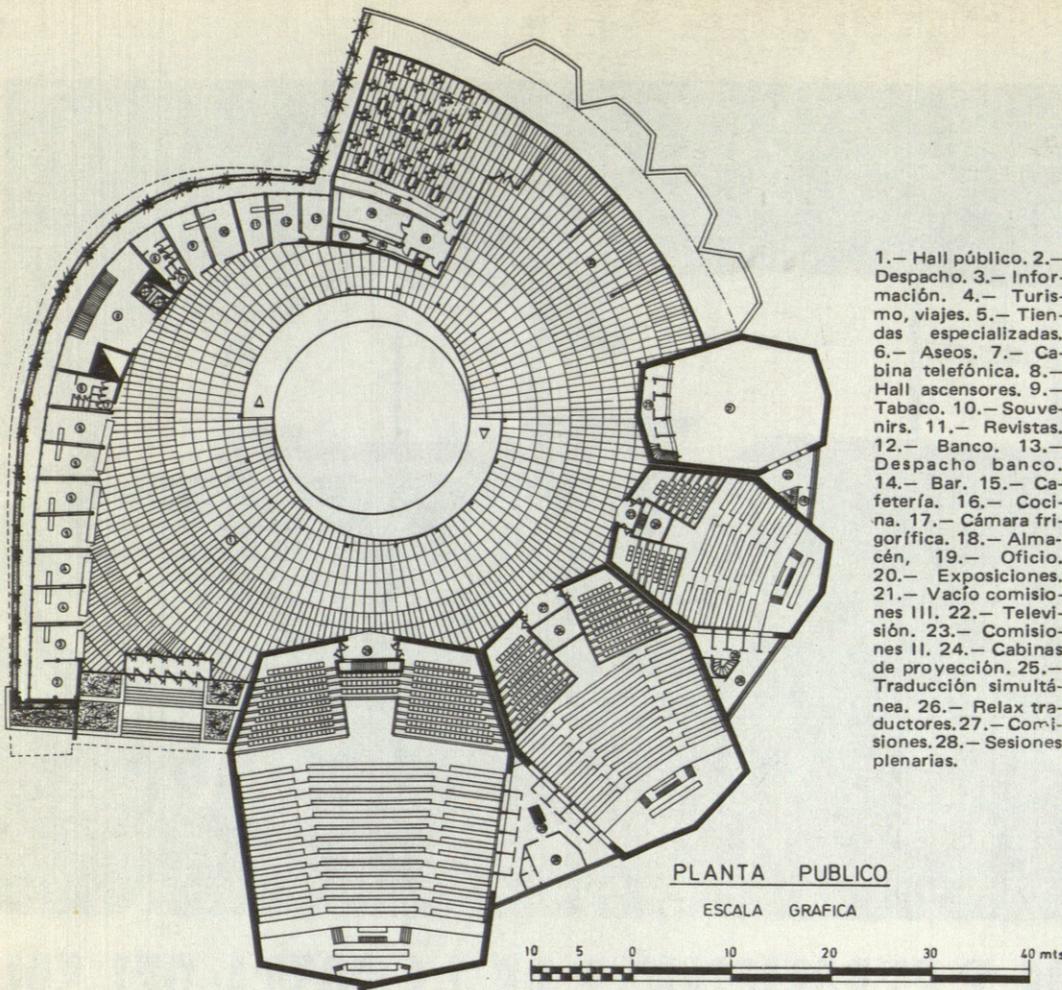

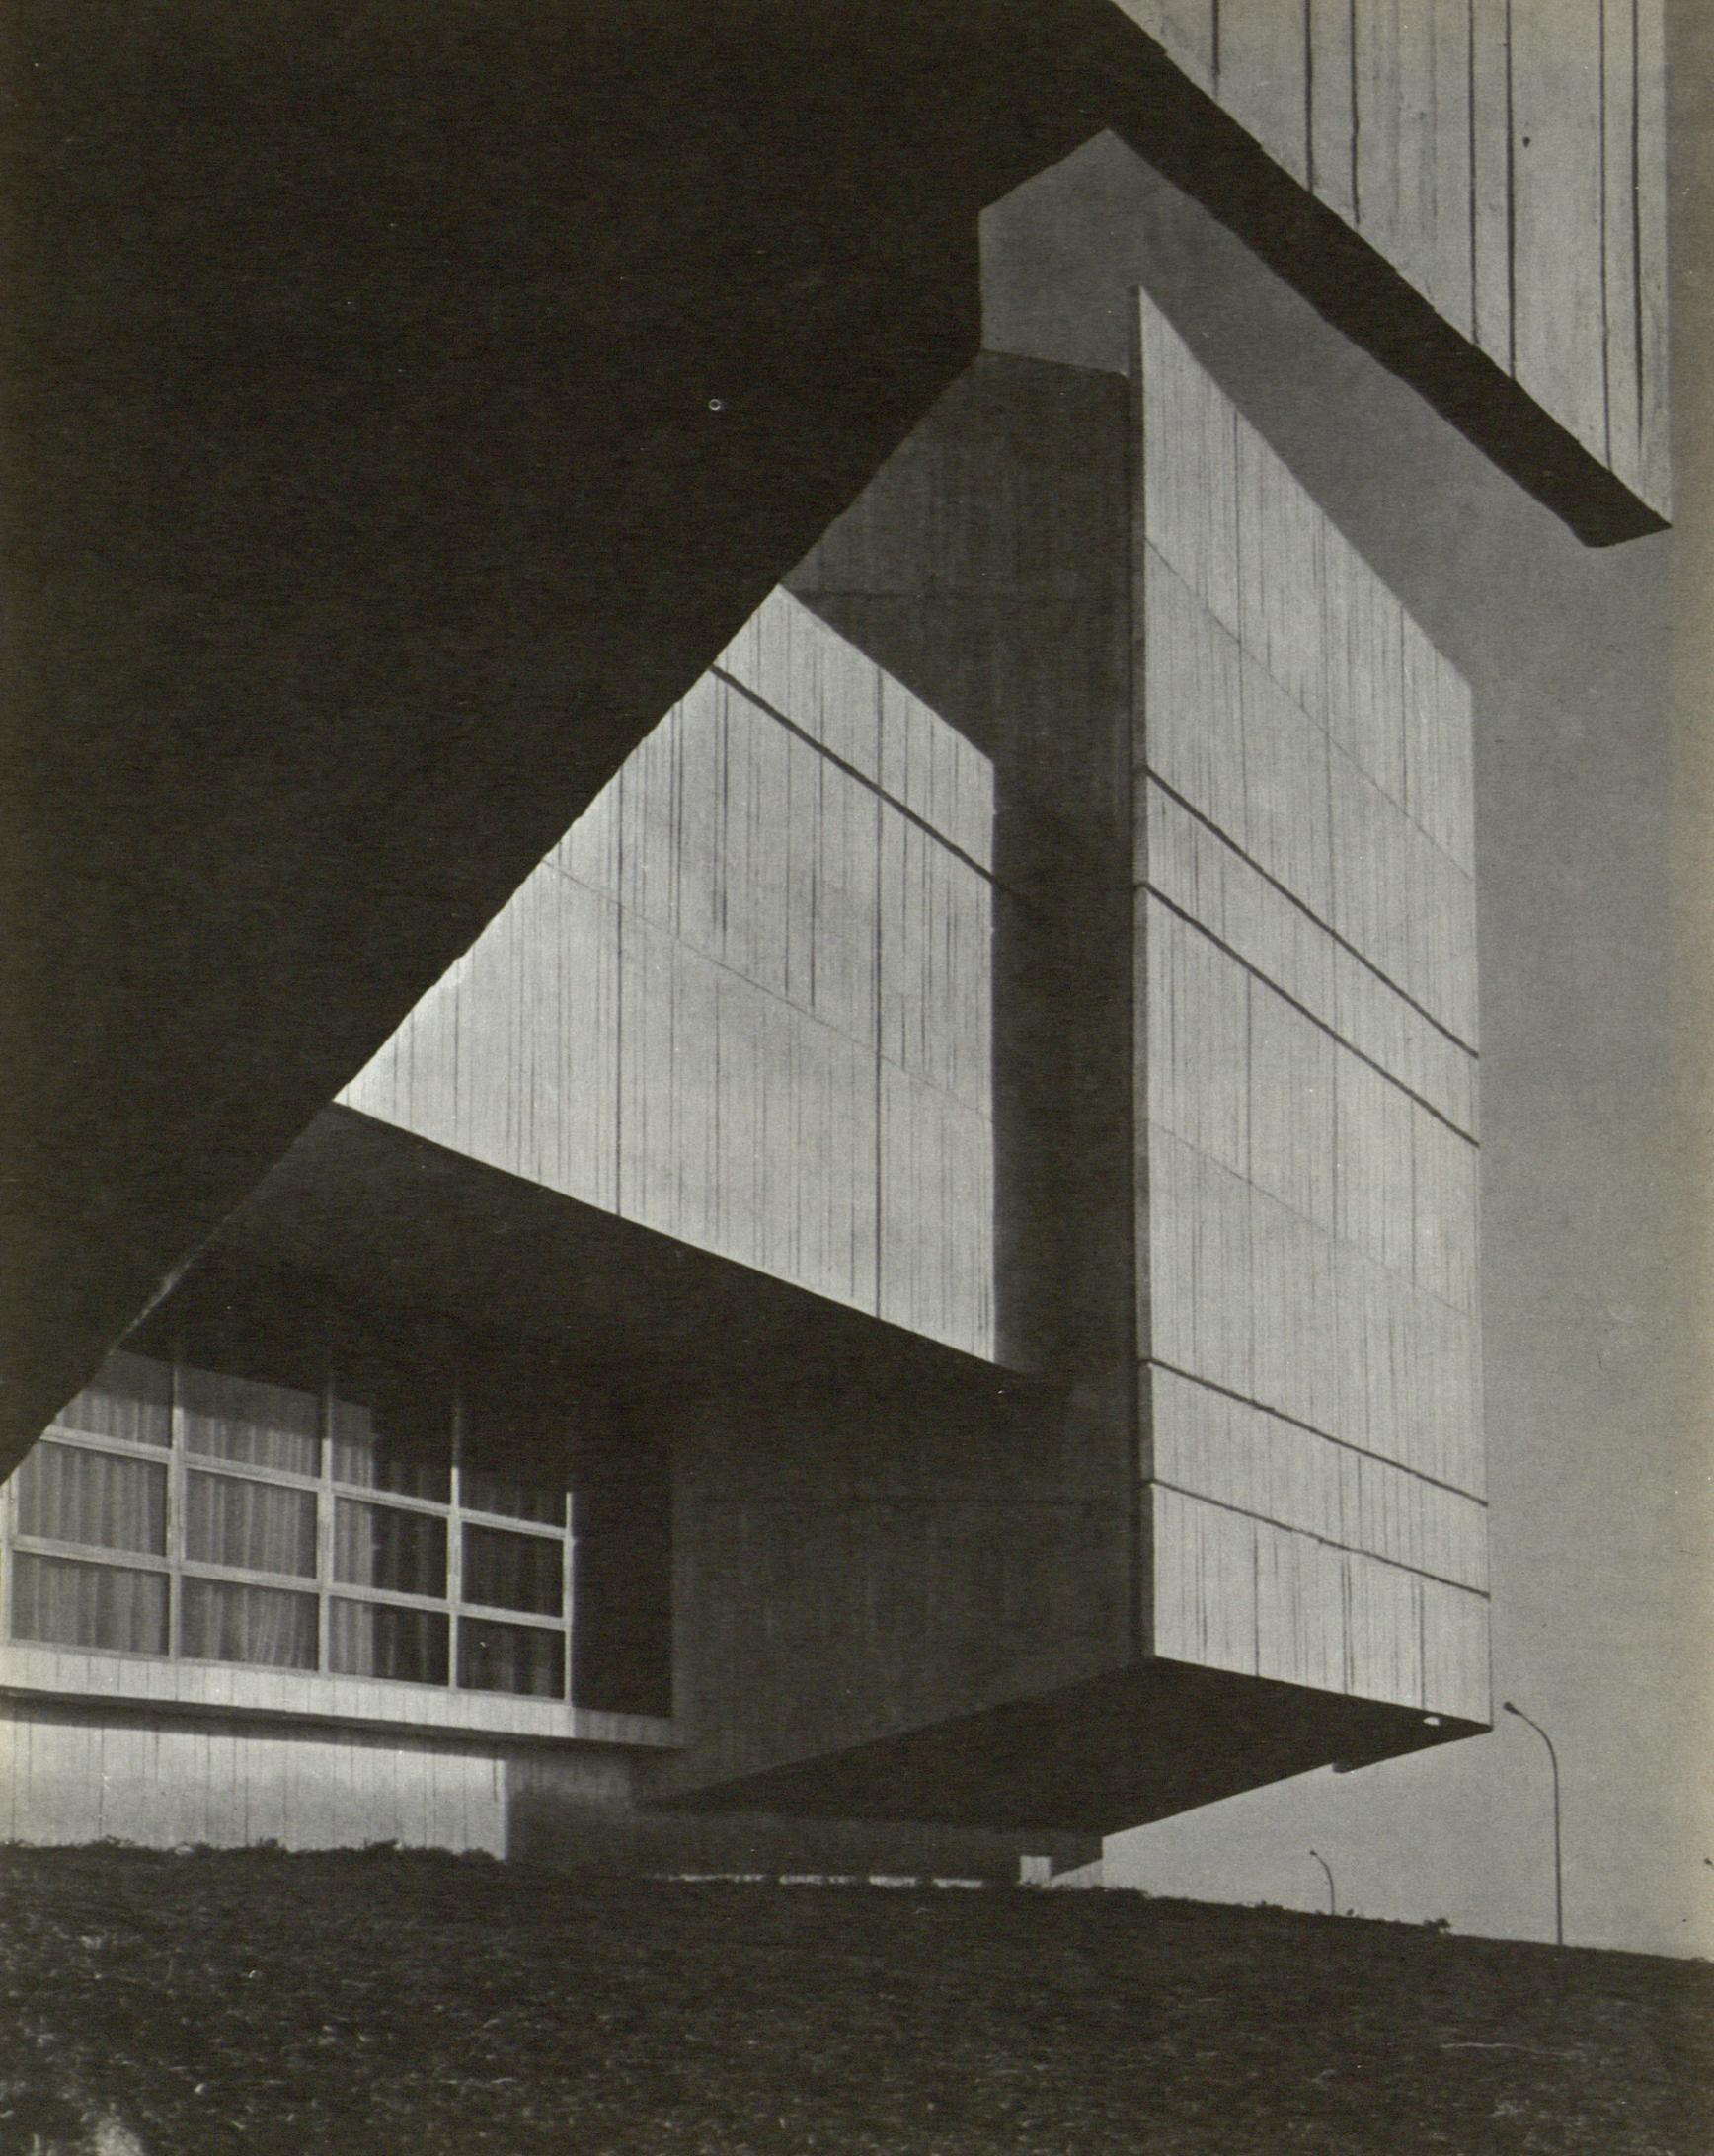

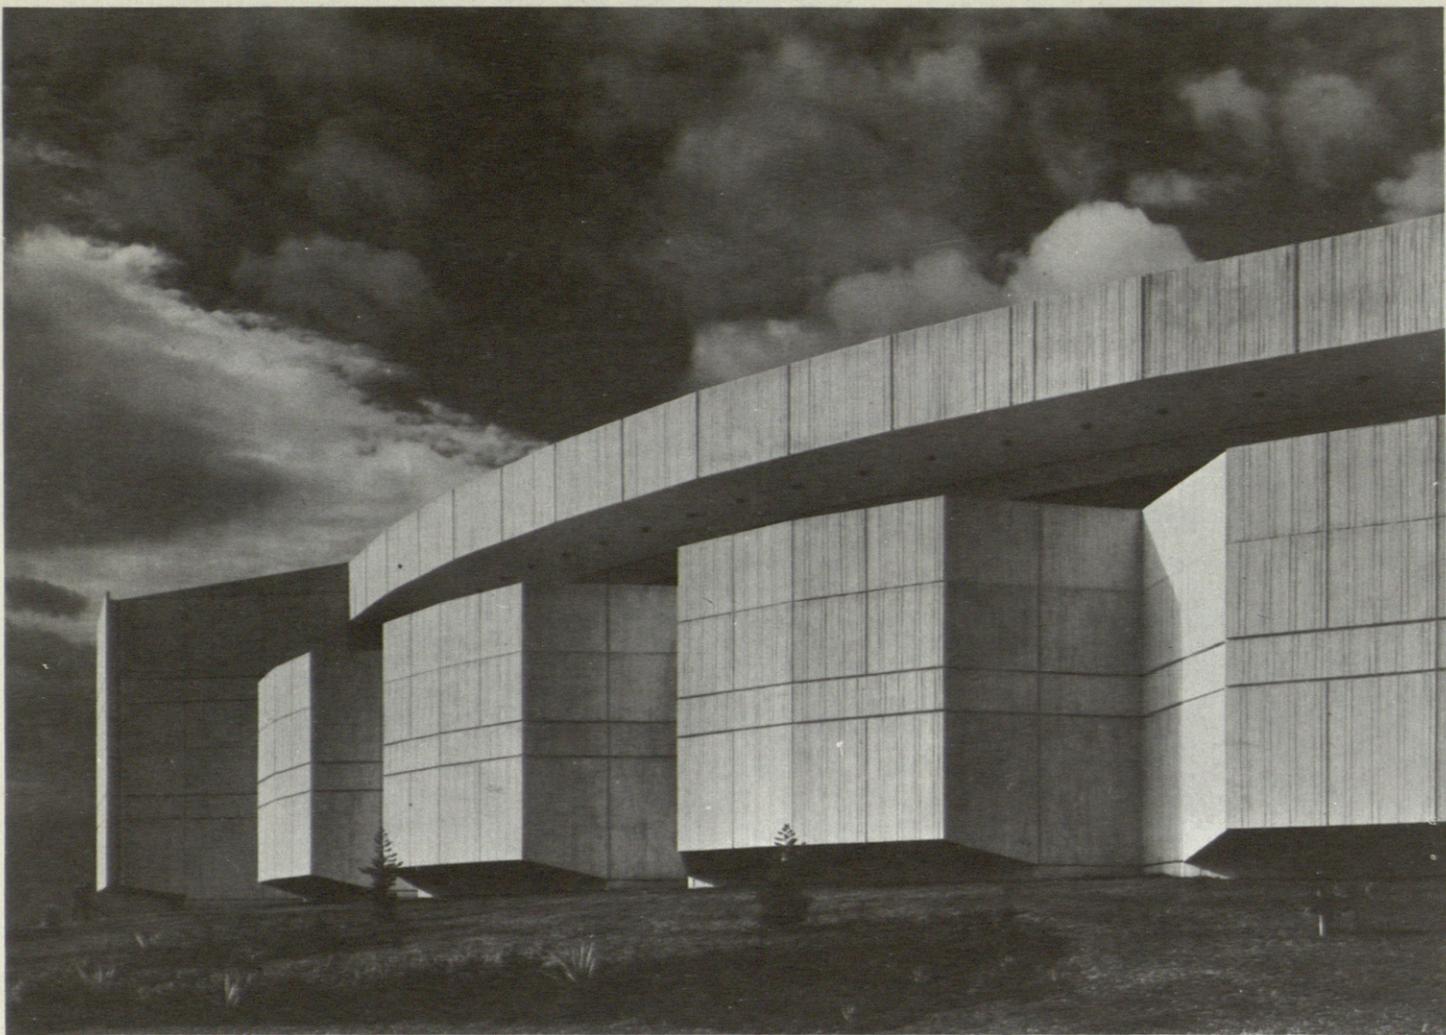

Estudios PANDO. Fotos.

Terraza, cafetería y exposición sobre sala de comisiones

De esta forma se asegura la intercomunicación y flexibilidad internas de las oficinas.

A fin de iluminar el espacio incluido entre los contornos de locales de asamblea y oficinas, se crea un gran patio circular con techo translúcido en una atmósfera de recogimiento, que sólo se enlaza con el exterior en la zona de público mediante el espacio de exposiciones.

Bordean dicho vestíbulo escalinatas para permitir, opcionalmente, los contactos personales entre los ambientes de público y delegados.

Este espacio permite grandes recepciones de todo tipo.

El grupo de servicios ocupa una planta de sótano con acceso independiente.

COMPOSICION DE LOS AMBIENTES

Salas de asambleas.

Tanto el Salón de Sesiones Plenarias, como las dos principales Salas de Comisiones, es decir, los locales abiertos a delegados y público, se han dispuesto en planta clásica reservando el nivel inferior para los delegados —más numerosos y con mayores necesidades de espacio individual que el público— y enlazado directamente con el hall de delegados.

El público ingresa directamente, desde su vestíbulo, al nivel superior de la sala, si bien puede ser reservado dicho espacio para delegados si es preciso.

El estrado tiene acceso desde las dependen-

cias de la Presidencia del Congreso y ocupa el fondo del local.

Lateralmente se disponen las cabinas de TV. y traducción simultánea.

Toda la disposición interna, tipos de mobiliario, etcétera responden a las recomendaciones del 4th International Congress on Organization (Copenhague Abril 1966).

La capacidad de la Gran Sala permite atender, por sí sola, el 83 por ciento de los congresos que se celebran actualmente en el mundo.

Reuniendo las tres salas con circuito cerrado de TV. se alcanza el 100 por ciento.

Sala de Comisiones y Comités.

Son de planta "mesa redonda" atendiendo la recomendación de la UNESCO.

Están dotadas de servicios de traducción simultánea y proyección.

Estas salas permiten celebrar pequeños congresos con la ambientación adecuada.

Zona de exposiciones.

Muy abierta al vestíbulo público y paso obligado hacia la cafetería se abre un balcón sobre el panorama del jardín y vistas al mar.

Puede ser utilizada como ampliación de la zona reservada a restaurante para cock-tails, lunches, etcétera.

Grupo de oficinas.

Su planta en forma de huso resulta de la inserción central del grupo de circulación vertical y la disminución de las circulaciones horizontales desde dicho centro hacia los extremos.

Modulada para oficinas de una profundidad media de cinco metros permite una gran elasticidad de empleo interno.

Su capacidad es la recomendada para los servicios administrativos de conferencias internacionales.

COMPOSICION DE VOLUMENES

La organización del edificio hace expresarse exteriormente la gama completa de locales de asamblea en una espiral decreciente de volúmenes ciegos que se equilibran con la apertura del salón de exposiciones.

La forma cóncava del sólido superior del cuerpo de oficinas, muy abierto, procura cierto contraste con el volumen cerrado anterior, creando un espacio acogedor.

SISTEMA CONSTRUCTIVO


Estructuras cerramiento en láminas de hormigón blanco.

Carpintería de aluminio en bronce mate.

Suelos de mármol violeta o moqueta.

Techos de madera.

Vestíbulo delegados con cúpula traslúcida de tracción en aluminio bronce claro

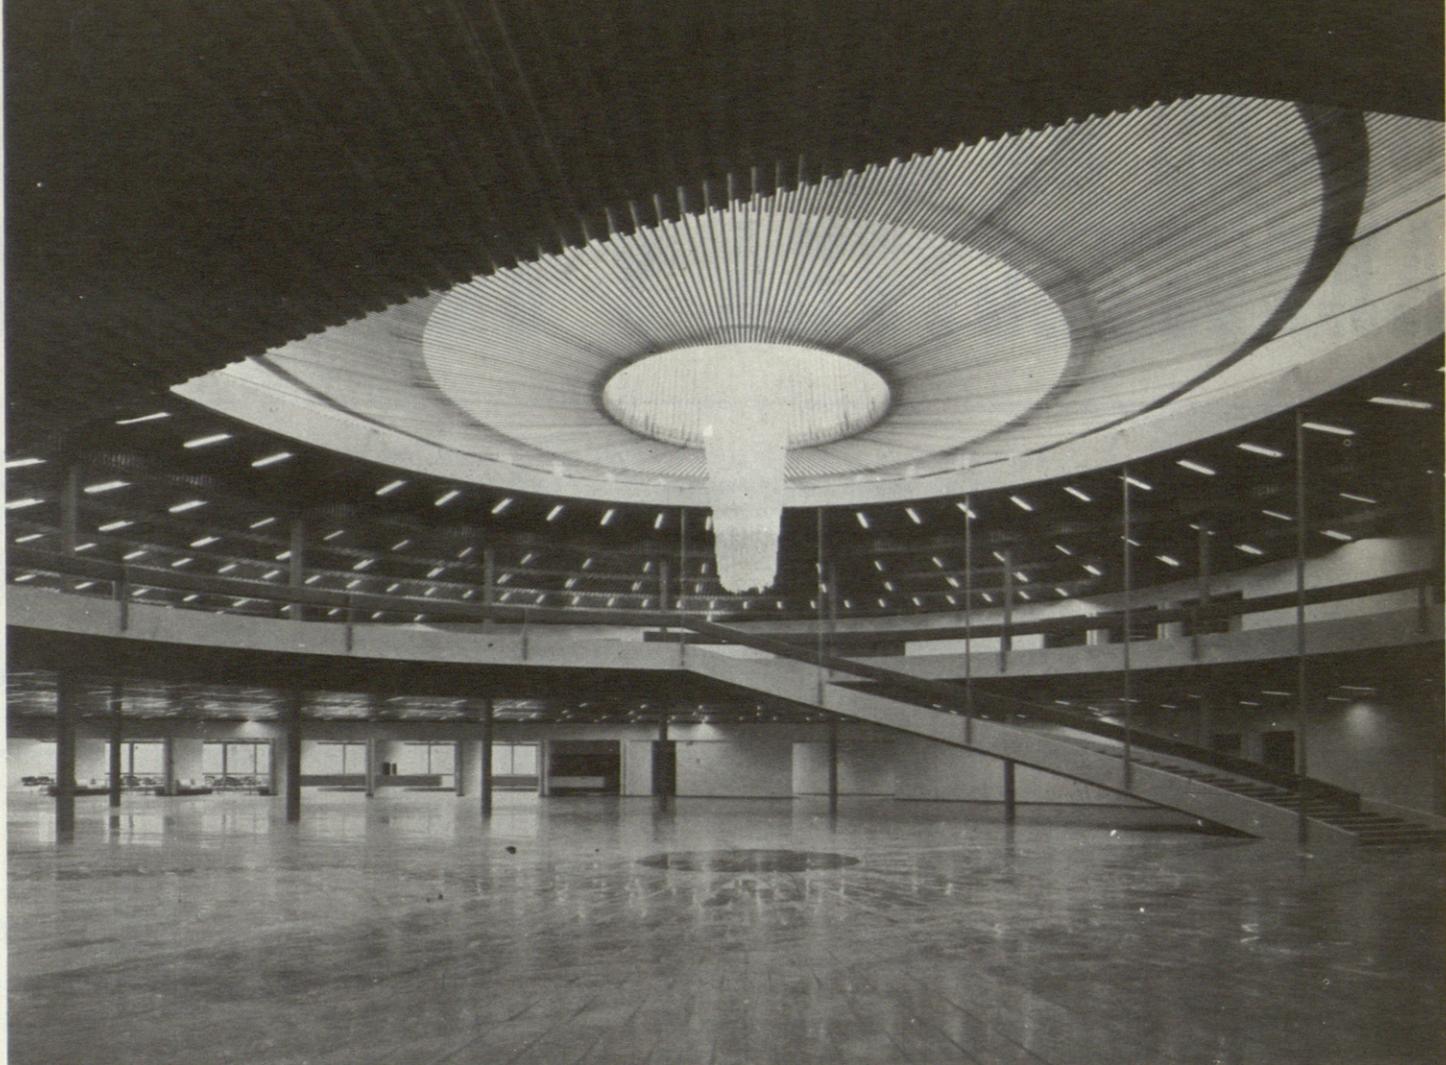

Vestíbulo público

