

IGLESIA NUESTRA SEÑORA DEL CARMEN. BURGOS. Año 1966 (C.D.U. 726.55)

Arquitectos: Felipe DE ABAJO ONTAÑÓN (†)
Pedro GUTIERREZ RUIZ




Ejecutada en el año 1.966. El solar en esquina, con medianería en ángulo recto, dió lugar a la disposición radial. El desagüe de una cubierta capaz de albergar un espacio importante generó la figura del cono.


Esa disposición conforma la nave y localiza el presbiterio en el centro, punto de concurrencia de deambulatorios y coro de la comunidad; punto también de convergencia de las

cerchas escalonadas que permiten la apertura de huecos de iluminación en la cubierta. Se convierte ésta en fachada del edificio.

Hormigón en estructura y ladrillo visto en paramentos son, con la luz, tamizada por la celosía de falso techo y las vidrieras perimetrales, protagonistas en los interiores.

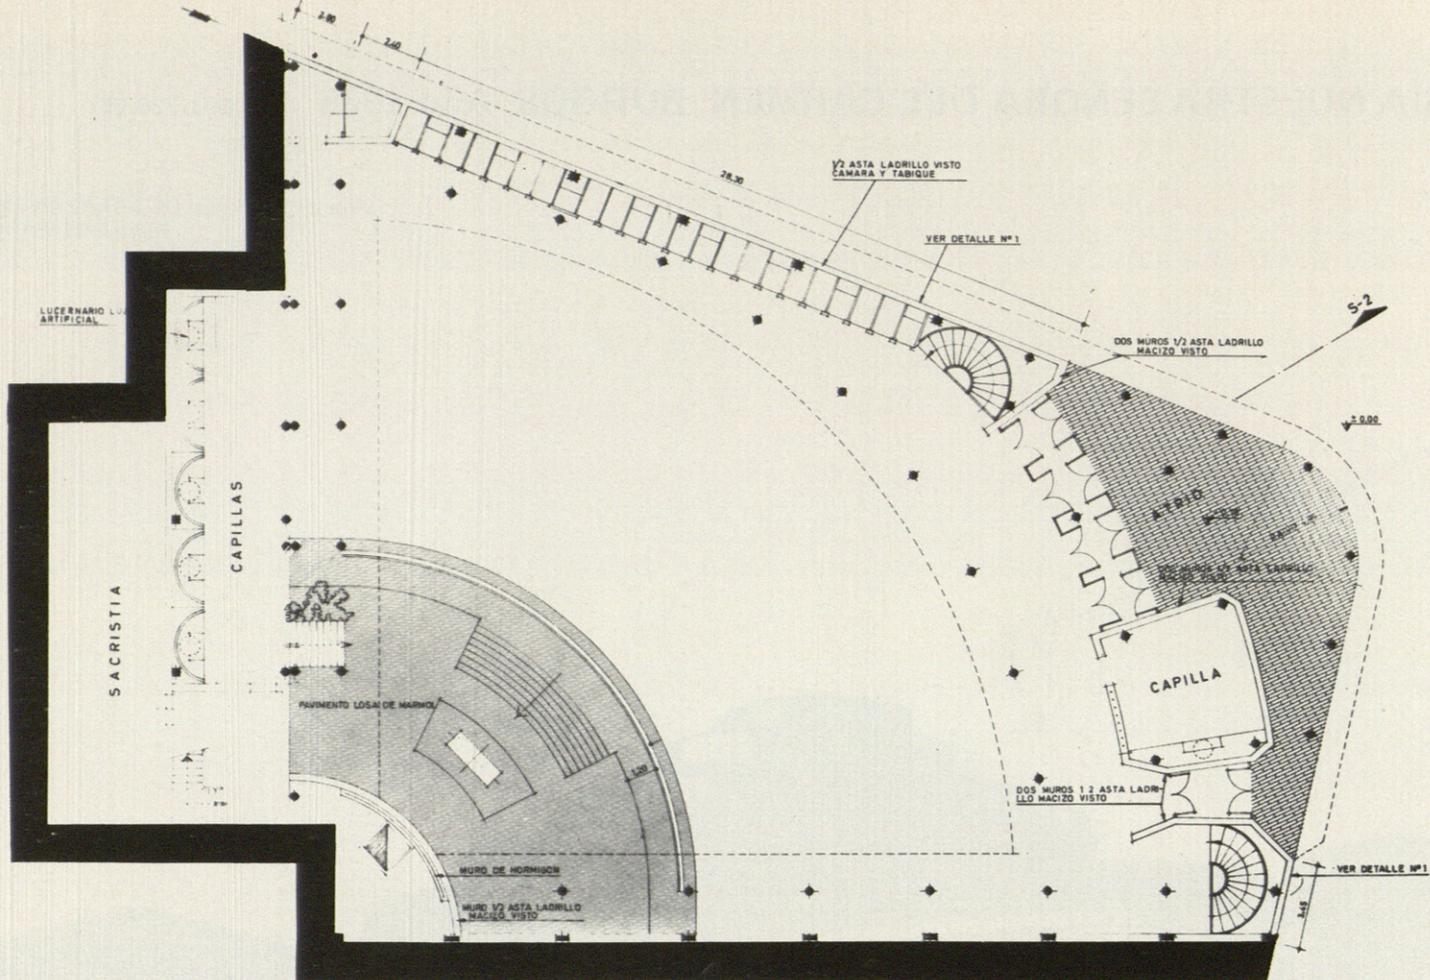

PLANTA BAJA POR P-1 (Ver sección S-2)

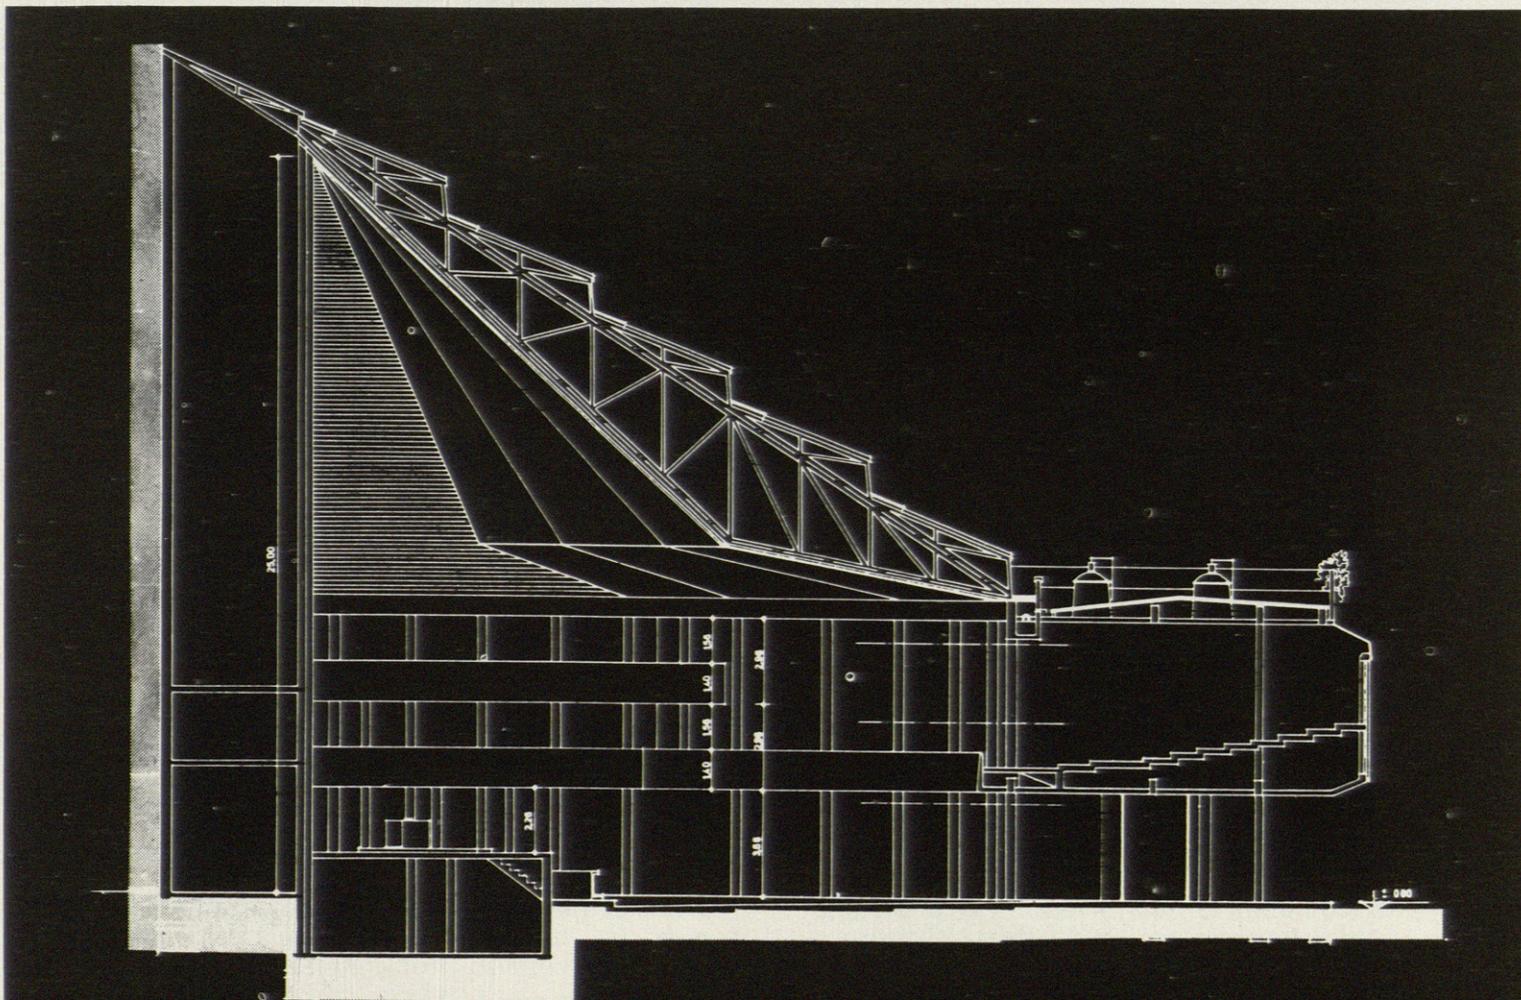

SECCION S-2