


EDIFICIO DE VIVIENDAS EN LA AVENIDA DEL CID CAMPEADOR EN BURGOS. Año 1968 (C.D.U. 728.22)

Arquitecto: Martín TARREGA PEREZ

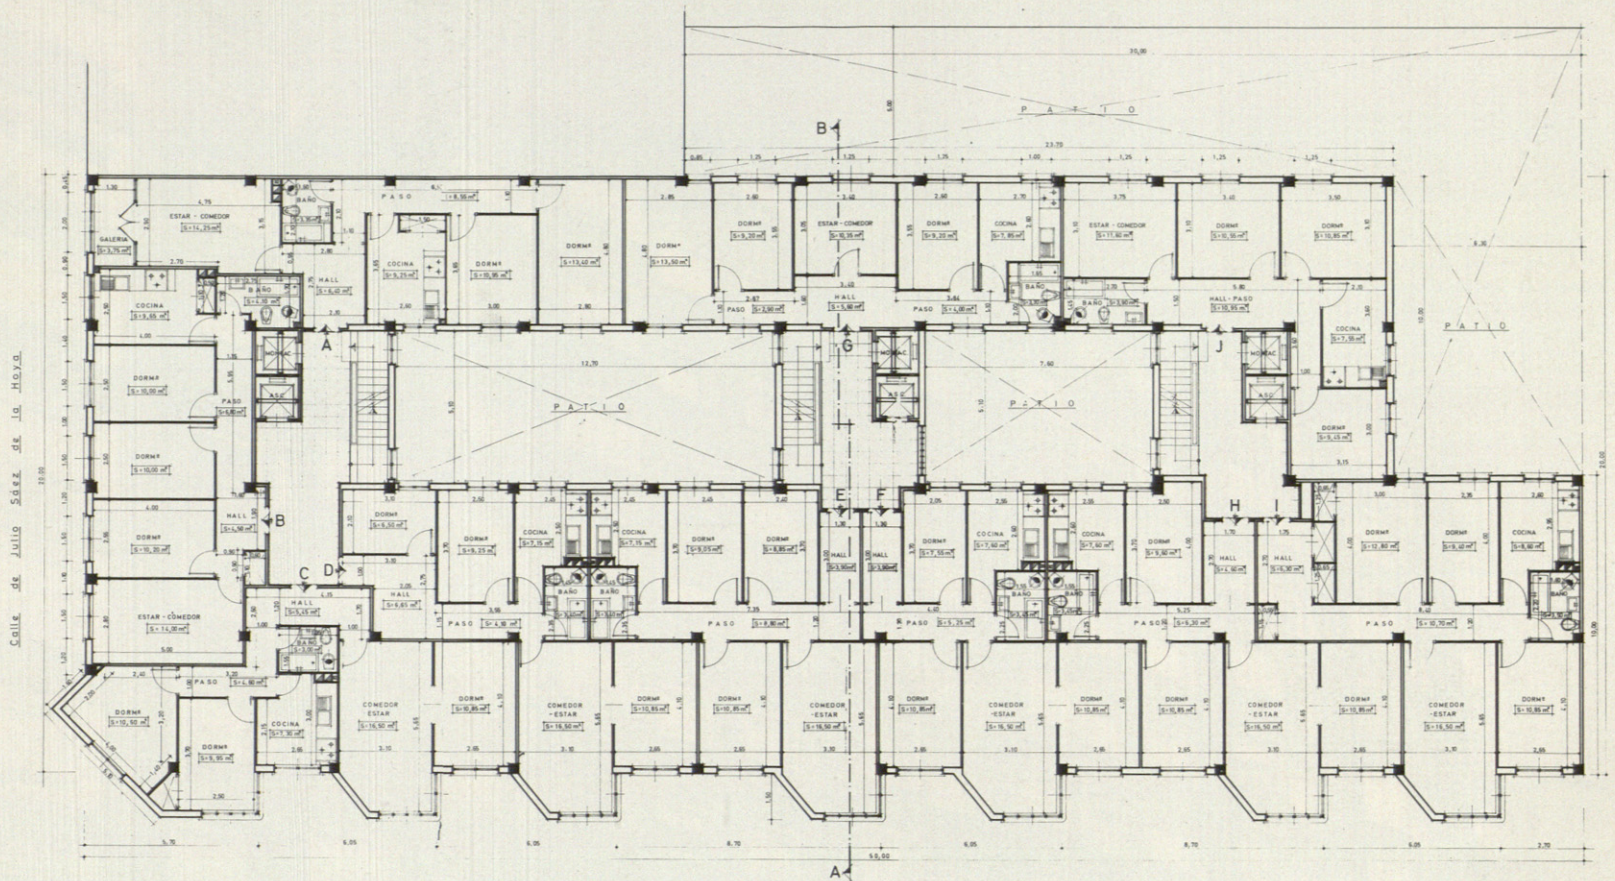

PLANTA TIPO

El presente proyecto, se refiere a la construcción de un bloque destinado a viviendas acogidas a los beneficios comprendidos en la Ley de Viviendas de Renta Limitada, en su categoría de Grupo I, así como a diversos locales de negocio.

SOLAR.—La forma del solar es la de dos rectángulos unidos y su superficie es de mil ciento cuarenta y cinco metros cuadrados (1.145 m.2).

DESCRIPCION DEL EDIFICIO

El bloque proyectado comprende tres escaleras, una con

acceso por la calle de Saiz de la Hoya y las otras dos con acceso por la Avenida del Cid. Consta el conjunto de planta de sótano, planta baja, planta primera, ocho pisos normales y planta de ático.

Las plantas de sótano, baja y primera, se destinan a locales comerciales; las ocho plantas normales siguientes, e iguales entre sí, se destinan, íntegramente a viviendas, a razón de diez viviendas por cada planta, y, en la planta de ático, se distribuyen cuatro viviendas y diversos locales.

Las viviendas oscilan entre los 60 y 82 m.² útiles.

