

CENTRO PILOTO DE E.G.B. EN MORA DE TOLEDO

Proyecto realizado en 1971 por encargo del Ministerio de Educación; Es el primero que se adapta a las nuevas directrices de la Ley General de Educación.

El programa de necesidades se amplía considerablemente, respecto a la anterior normativa, creándose espacios específicos para trabajos en grupo.


Aparecen así en el proyecto, cuatro zonas claramente diferenciadas; espacios comunes de utilización conjunta, si bien no simultánea; primera etapa de básica, con zonas para trabajos en equipo, y otras para actividades coloquiales; segunda etapa de básica con laboratorios y área de recurso, que articula las zonas de actividad coloquial; zona de administración, en conexión con el vestíbulo;


Además del acceso principal, se han previsto otras dos entradas independientes; una directa a la zona administrativa, y otra en la biblioteca, para posibilitar su uso en días no lectivos.

Cada una de las zonas descritas, cuenta con un patio, que además de permitir actividades al aire libre, regulará la temperatura en los meses más calurosos, habiéndose previsto en todos ellos, bancos de fábrica perimetrales.

En pabellón independiente, se proyecta el porche y el gimnasio, próximos a las pistas deportivas.

Debido a la importancia de las luces a cubrir, se adoptó un sistema constructivo de forjado plano sobre pilares metálicos; con un cerramiento de ladrillo visto, y cubierta inclinada de teja, materiales tradicionalmente usados en la región.

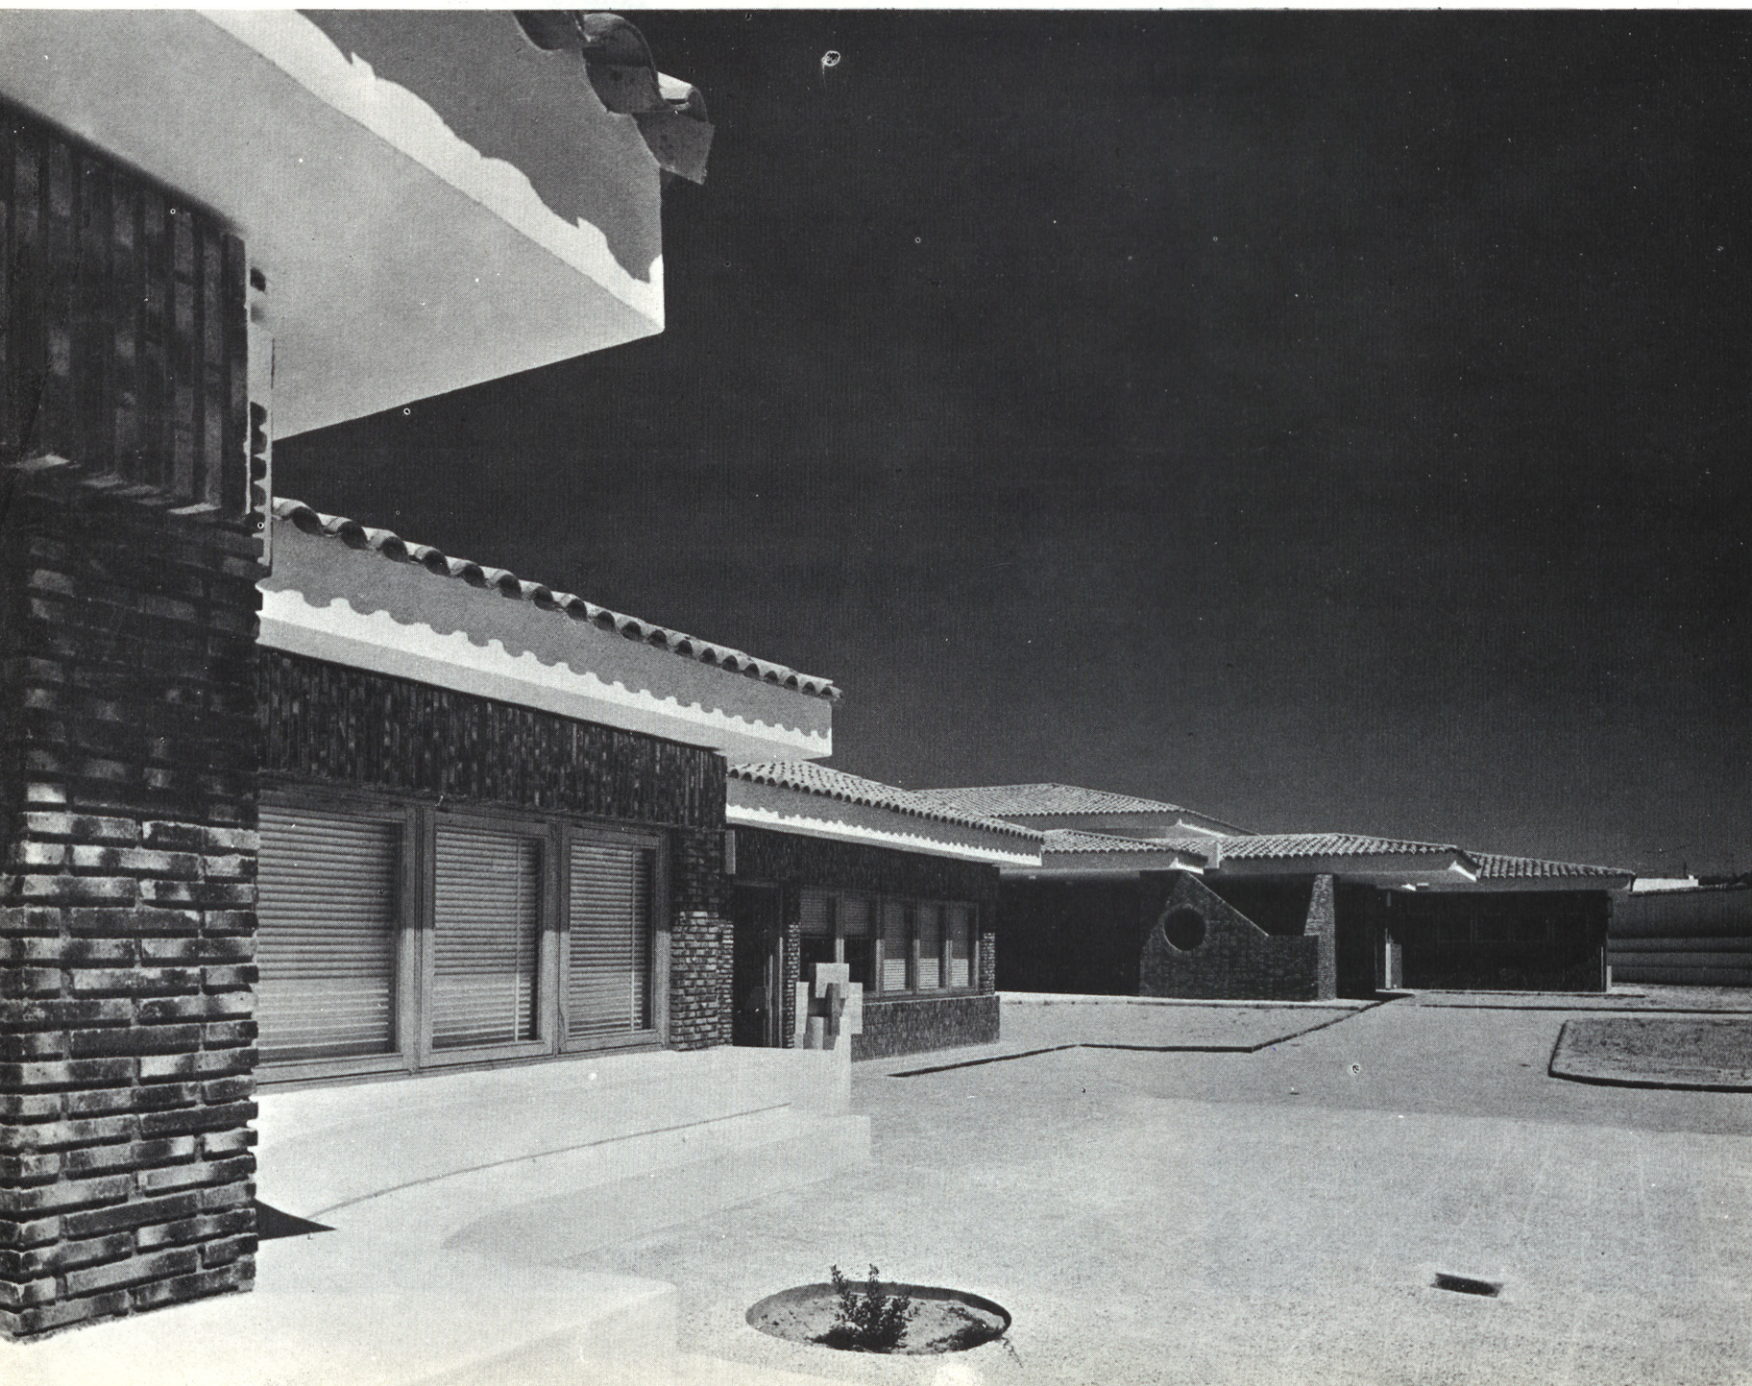

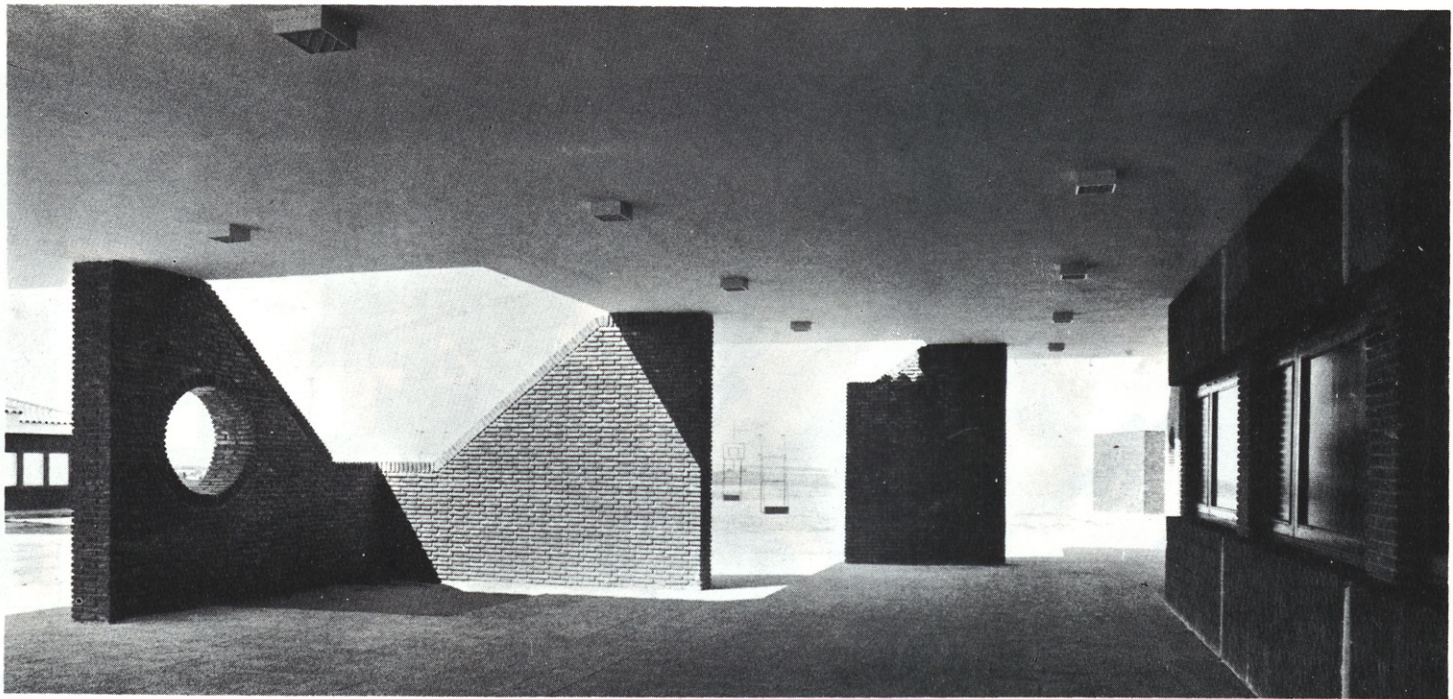

Plano

