

## CENTRO DE EDUCACION PREESCOLAR EN FERROL

Proyecto realizado en 1974 por encargo de una comunidad religiosa, a construir en las afueras de Ferrol. Actualmente en avanzado estado de construcción.

El programa comprendía seis unidades de preescolar, estancia para profesores, porche cubierto, y una pequeña zona para Administración e Instalaciones.

No se han previsto comedores, pues la propiedad piensa, en un futuro próximo edificar en el mismo solar un centro de E.G.B. cuyo comedor funcionaría para ambos centros. Igualmente, la Administración, así como las instalaciones, se centralizarán en el futuro centro de E.G.B.

El módulo base de este proyecto, lo forma pues la unidad de preescolar, compuesta por un área destinada a la enseñanza directa, en comunicación inmediata con un espacio para estancia y juegos.

Ambas zonas, formando ángulo de 45° se abren en el sentido de la buena orientación, hacia un patio propio, en el que, aprovechando las diferencias de nivel entre el terreno y el piso del edificio, se han dispuesto unas gradas, lo que permitirá también su uso con fines didácticos.

El módulo base se completa con unos aseos incorporados en el área de estancia.

Esta unidad preescolar, se agrupa en terna, buscando para todas ellas una orientación óptima, que variará desde S.SE. a


S.SW. consiguiéndose además una armónica composición volumétrica.


La terna de unidades preescolares, se repite idénticamente en cuanto a programa y orientación, si bien a una cota del terreno ligeramente inferior, totalizándose así, las seis unidades precisas.

La estancia de profesores, tiene superficie y geometría similar a los módulos de preescolar, situándose próximo al vestíbulo principal, al que se accede a través del porche cubierto.




El resultado del conjunto, es pues una edificación muy movida en busca del sol, con entrantes y salientes que originan pequeños patios, aptos para la convivencia y la enseñanza. Todo ello, muy adaptado al terreno, y realizado a escala humana, pensando fundamentalmente, en los futuros usuarios del centro.

El programa se ha realizado, teniendo presente las características propias de la zona, en orden a su medio ambiente, paisaje, microclima etc. Dada la simplicidad de su plan de necesidades, son muy pocos los materiales que intervienen en la edificación. Exteriormente, paños ciegos de prefabricado pétreo alternan con zonas acristaladas con carpintería de madera en su color. Cubiertas inclinadas de teja curva. Interiormente, suelo uniforme de terrazo blanco, y pintura pétreo en los paños verticales.

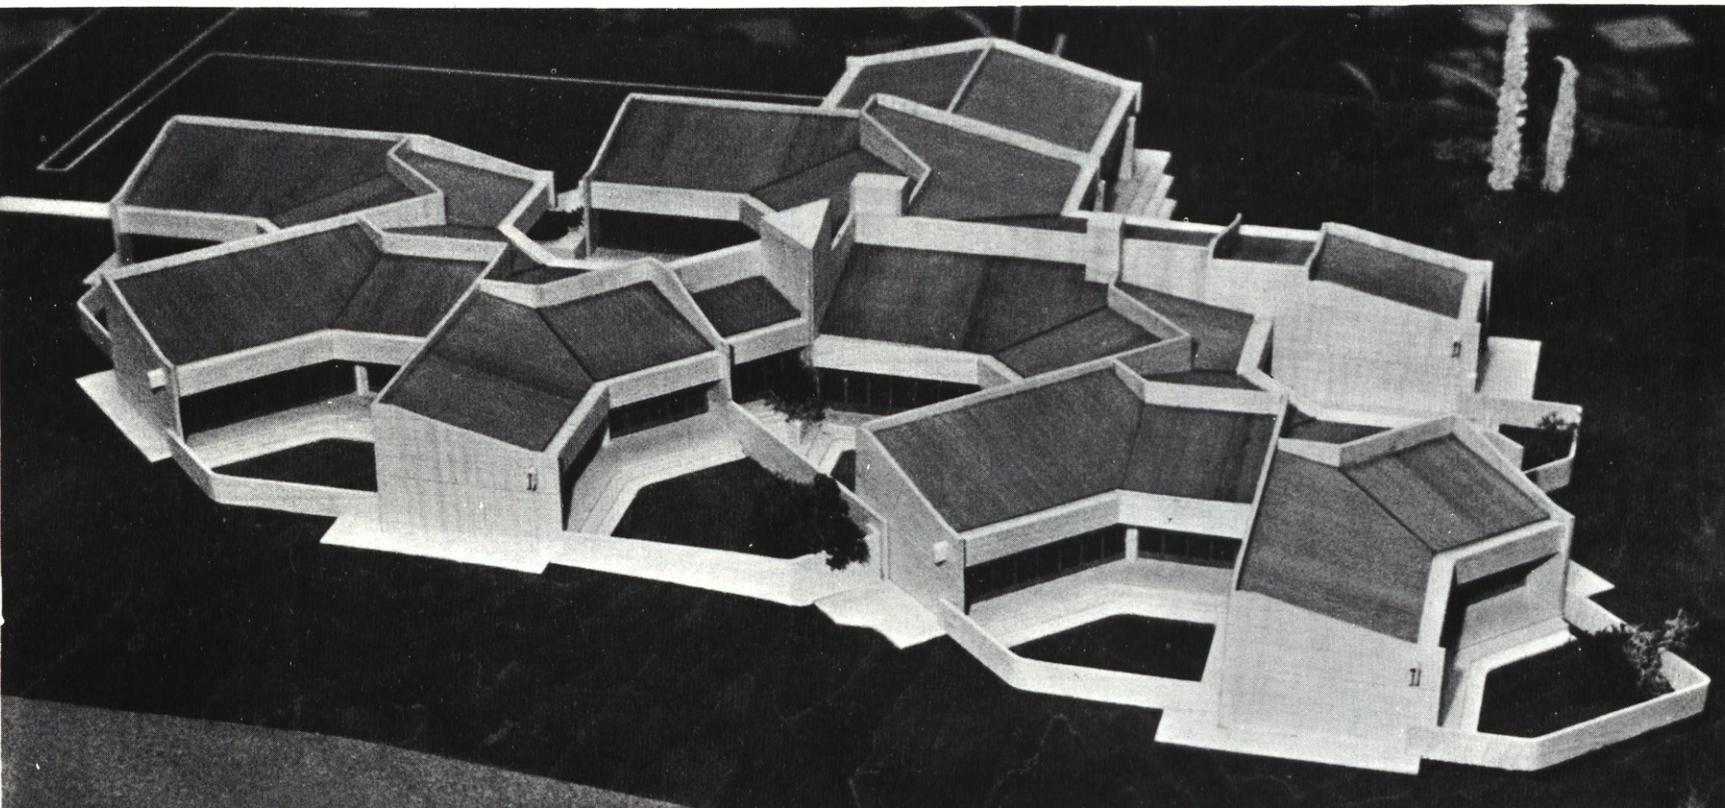

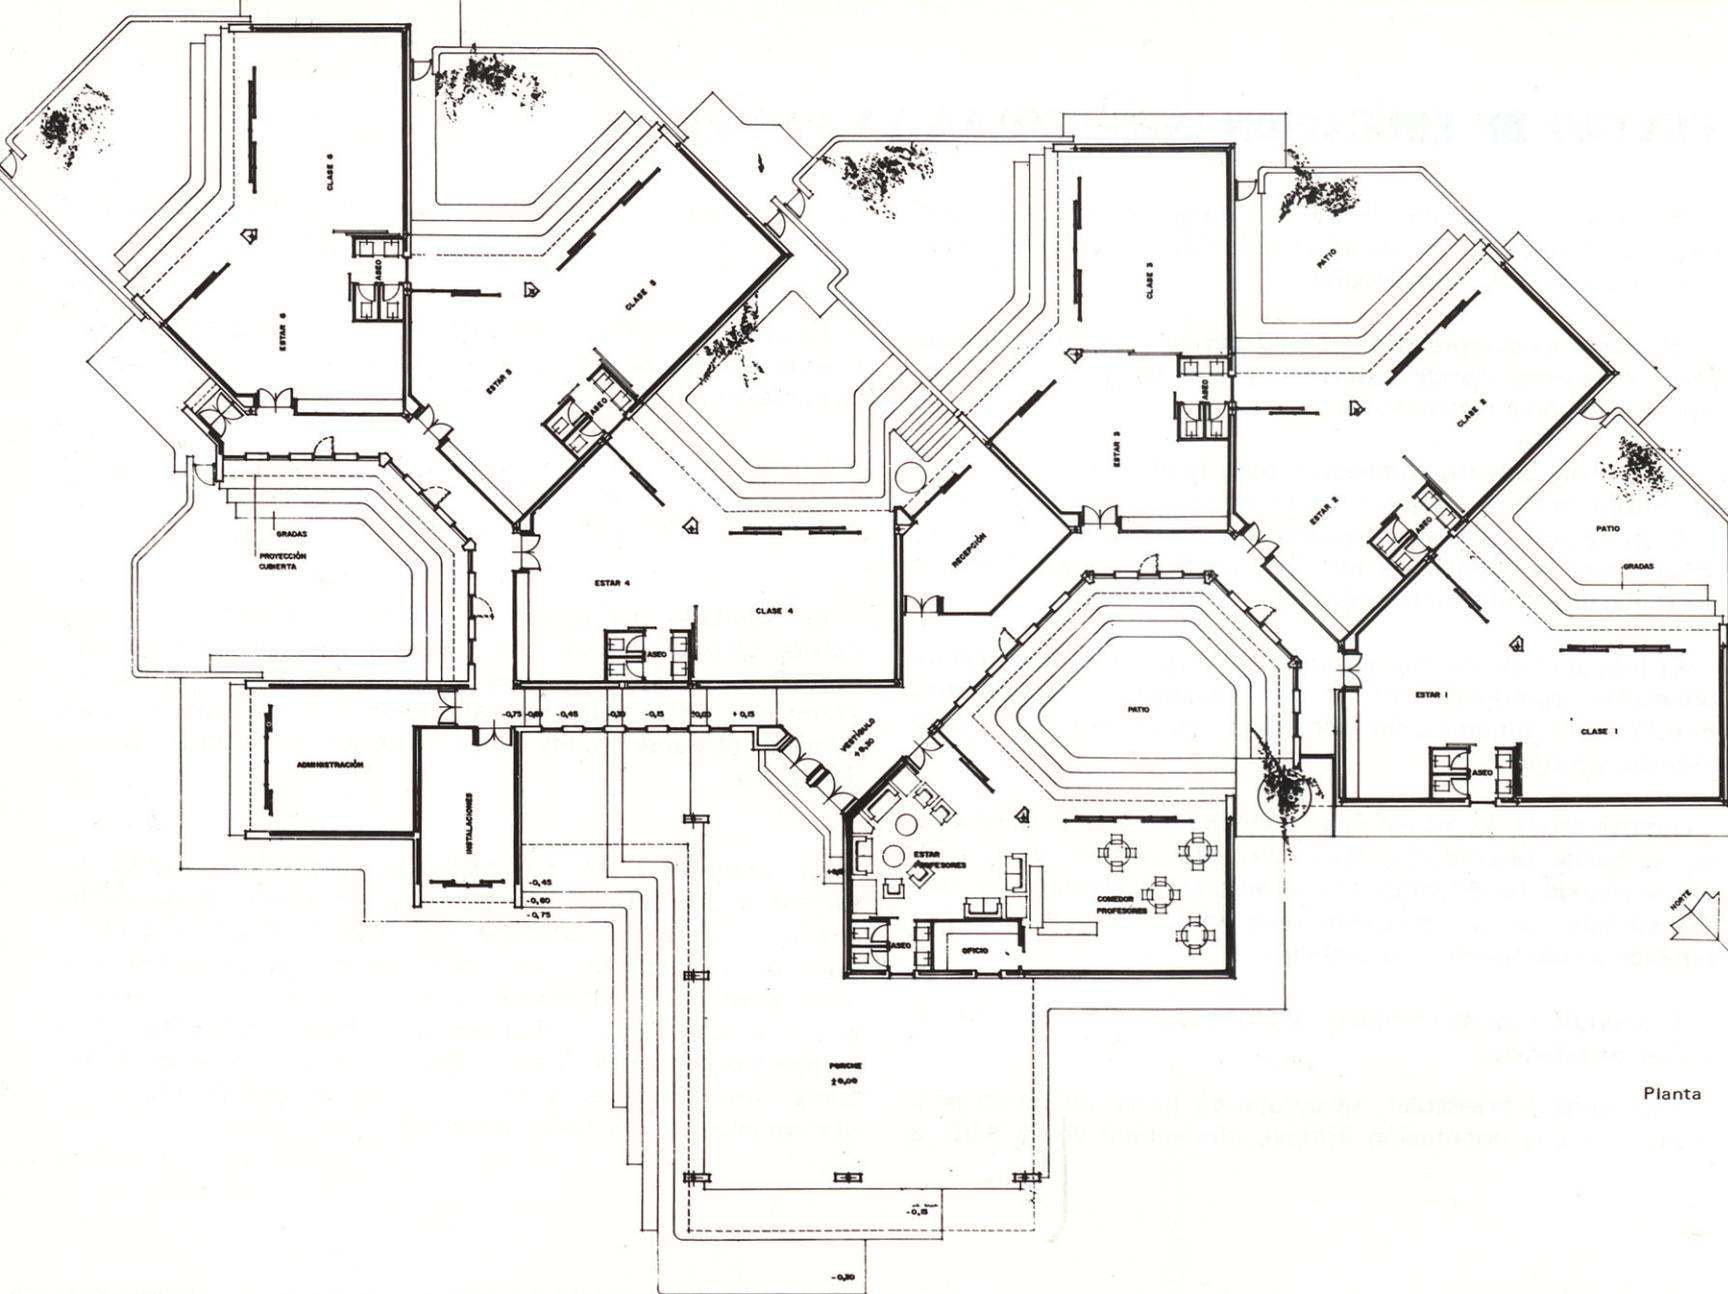

Planta

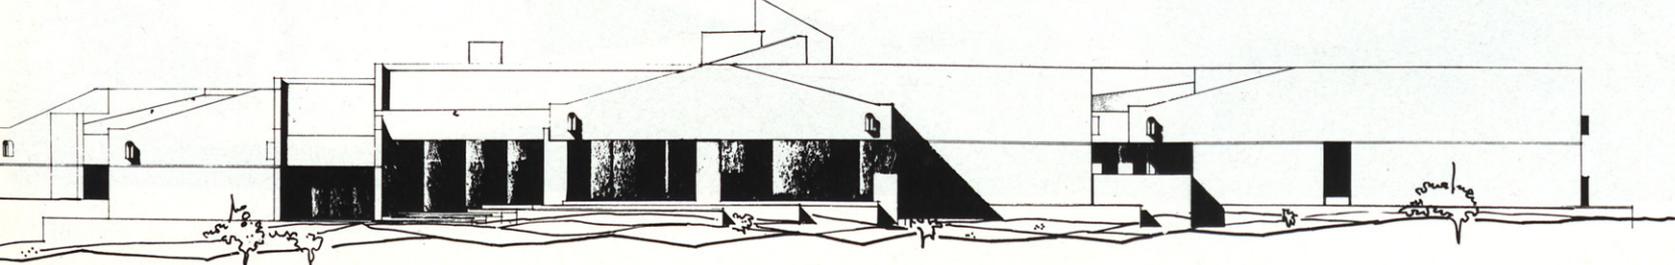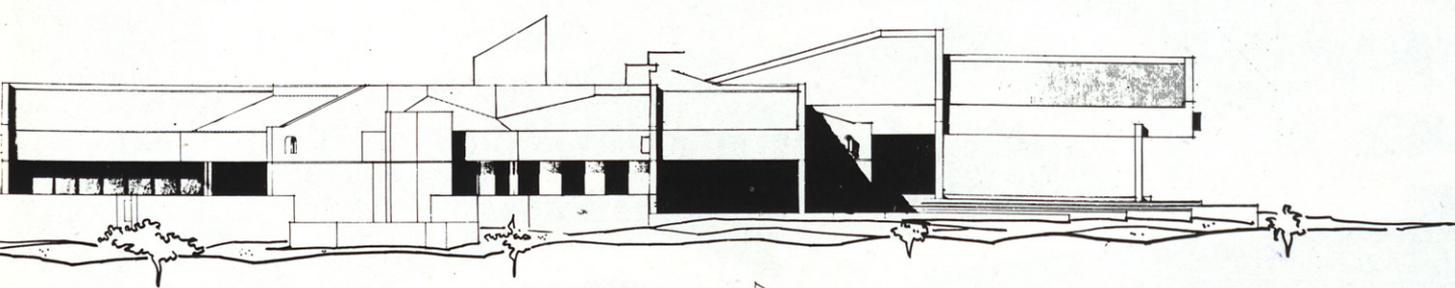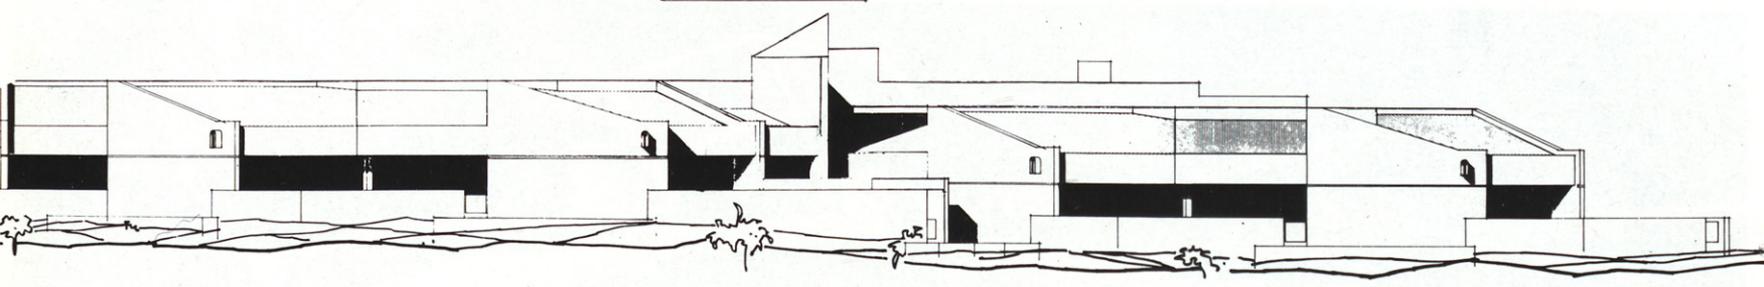

Alzados