




COLEGIO ALMINAR. URBANIZACION
LA MOTILLA. DOS HERMANAS. SEVILLA

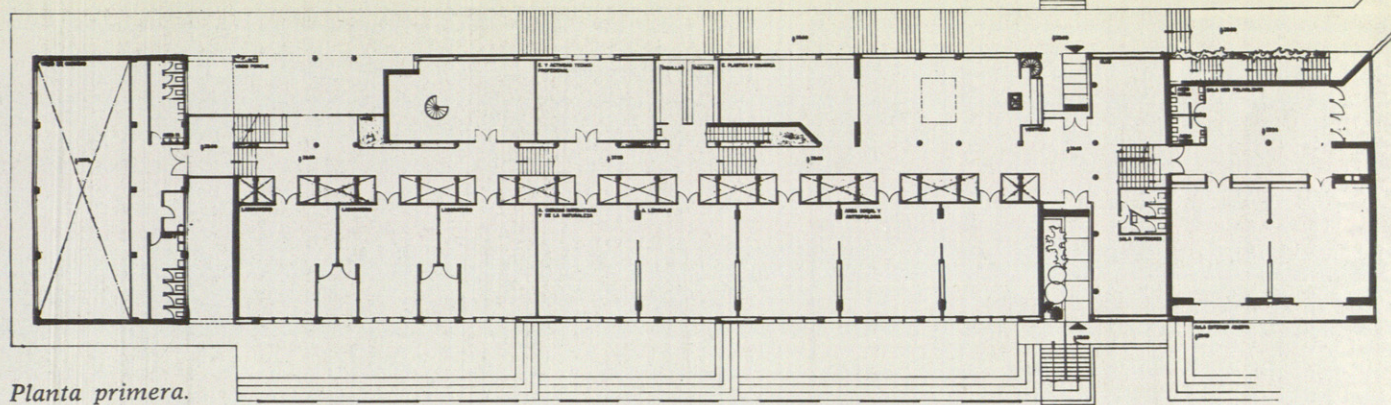



Planta primera.

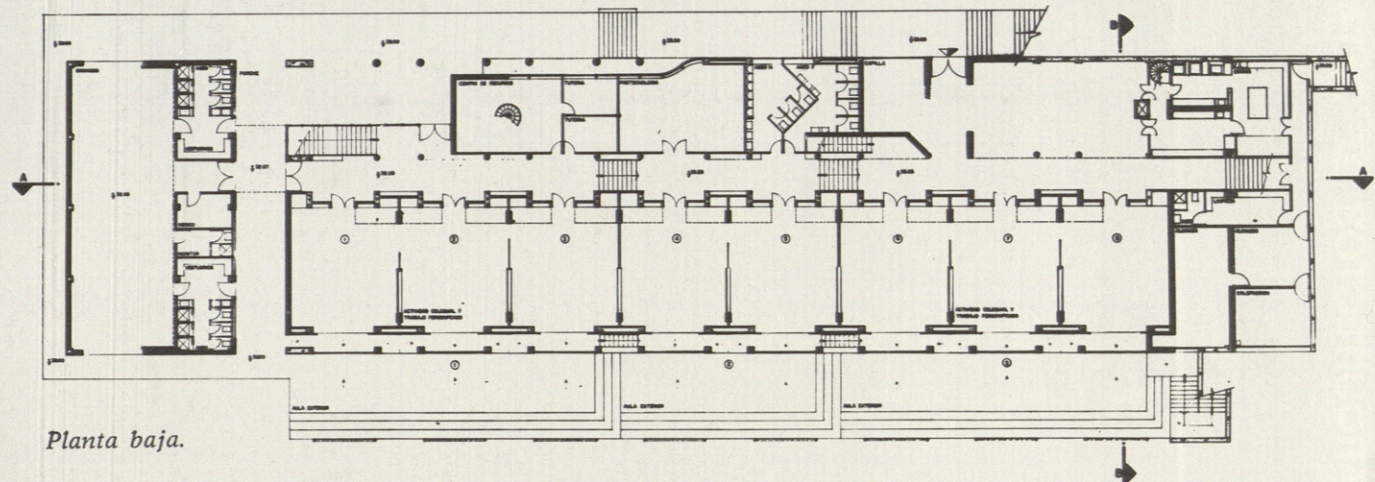

Planta baja.

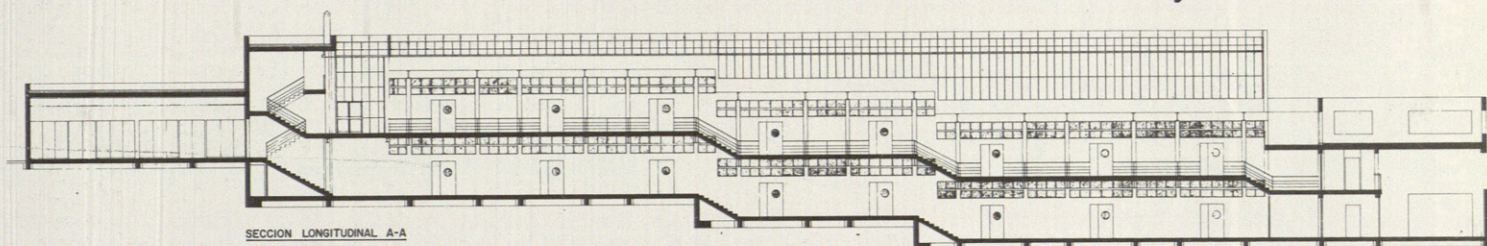

SECCION LONGITUDINAL A-A

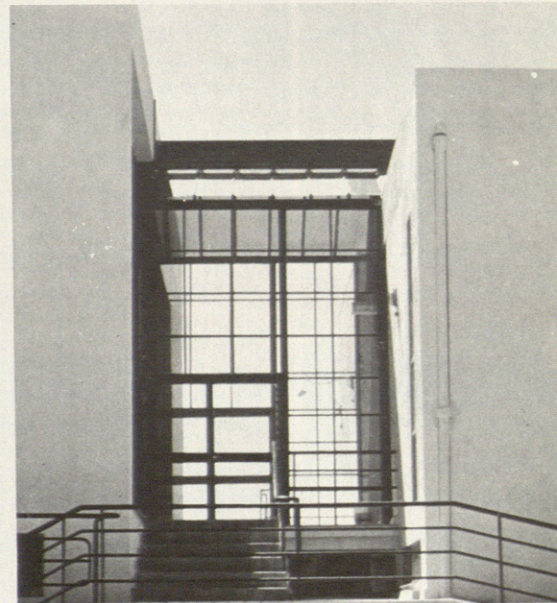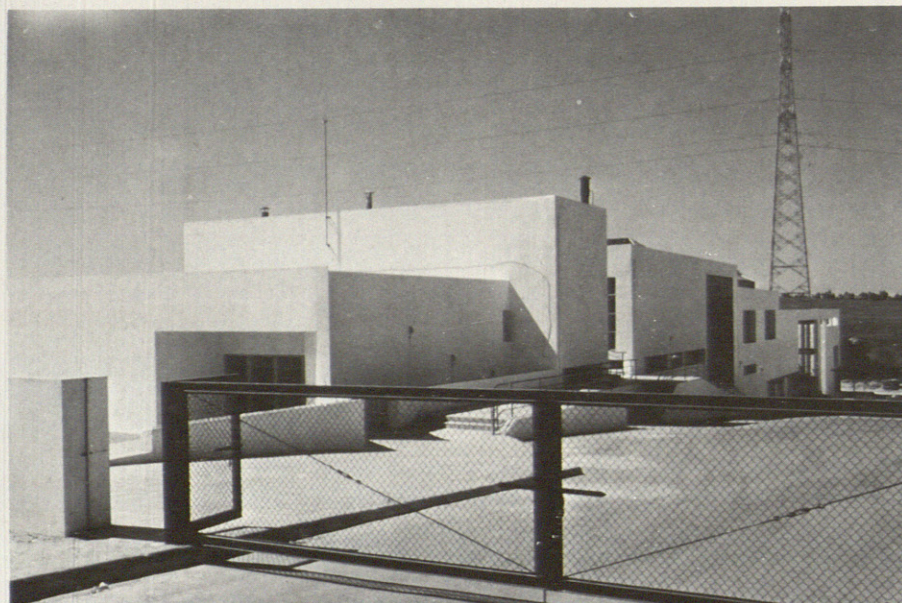

G. Díaz Recasens
F. Villanueva

Proyecto: 1974
Ejecución: 1976

