

## Edificio de viviendas en Cooperativa

Rafael Baltar  
J. A. Bartolomé

Proyecto: 1969  
Ejecución: 1971


Proyecto de 77 viviendas subvencionadas. Se disponen en tres bloques. Tipos de vivienda de 144, 95, 85 y 82 m<sup>2</sup>.

Tratamiento exterior unitario de los bloques con acabados en gres color arena y huecos con módulo base cuadrado en carpintería de aluminio proyectante deslizante, en cocinas y oficios este módulo se reduce un tercio de su altura.


Los servicios de agua caliente y calefacción son centralizados.

Los accesos a las viviendas del bloque 95 y parte del bloque L son sólo peatonales.


Se han estudiado los espacios peatonales y ajardinados del conjunto, aunque estos últimos han sido realizados de forma muy elemental por la comunidad.

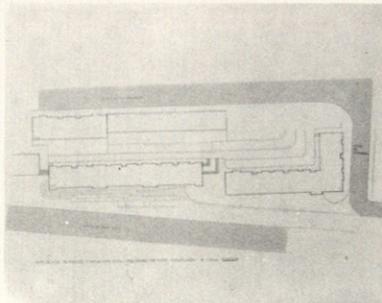




1

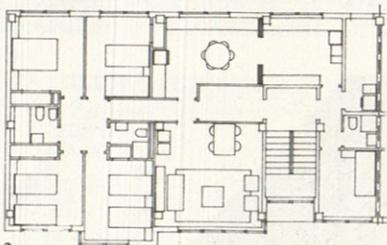

2

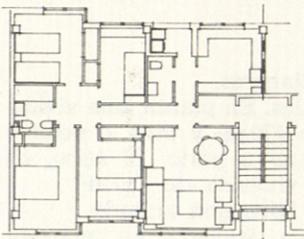

3

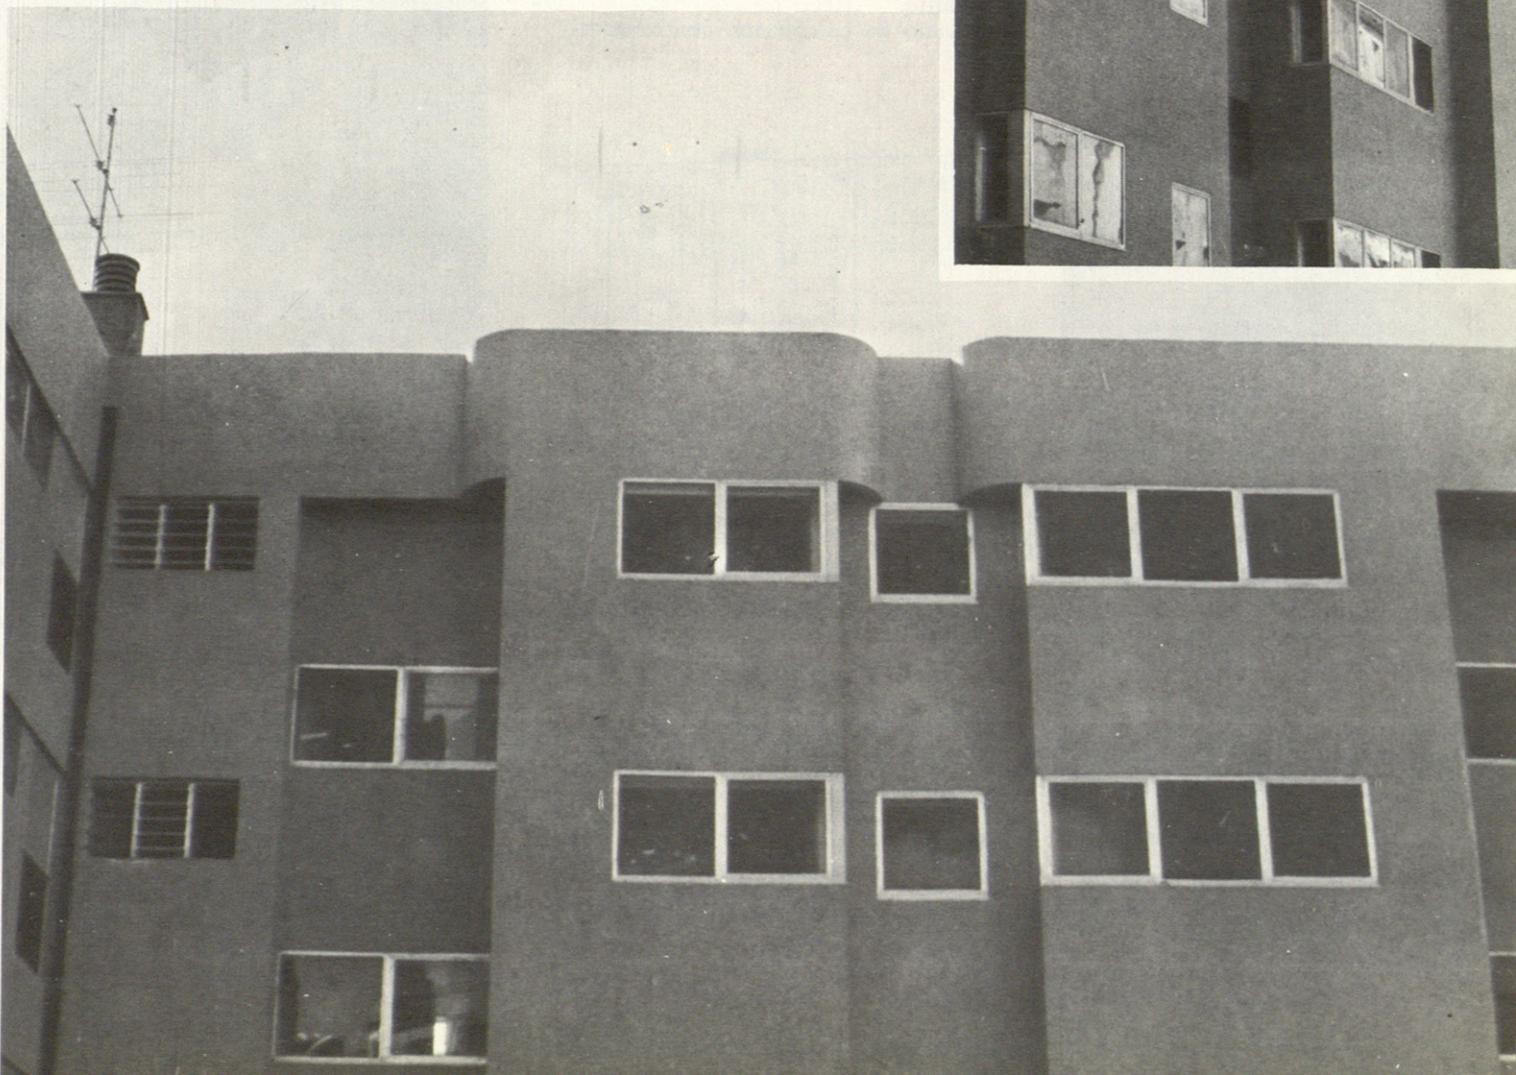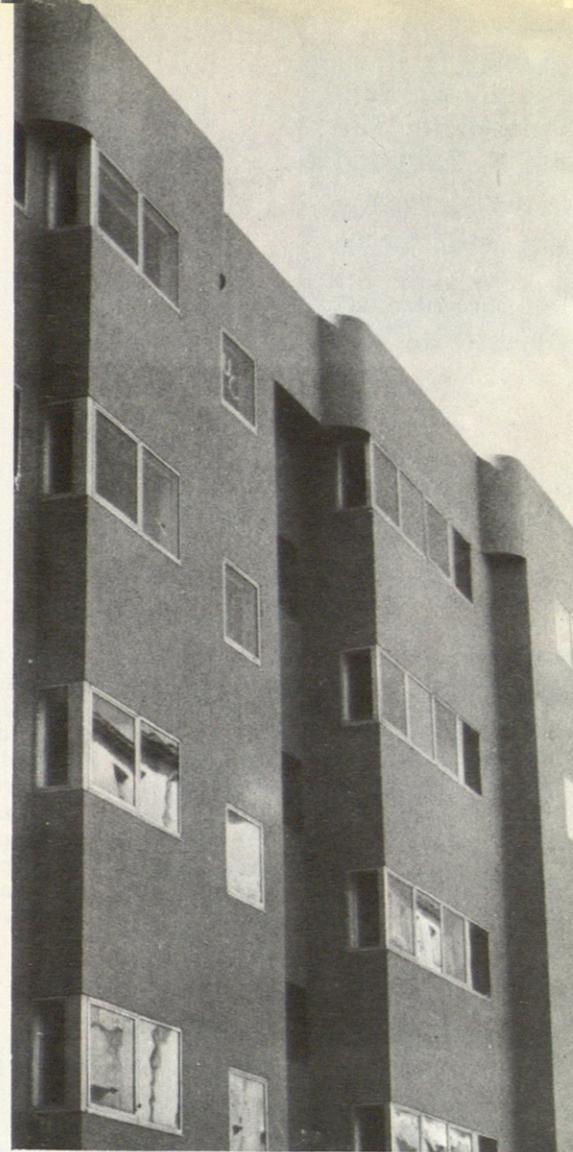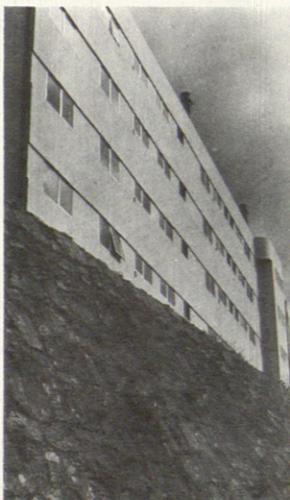

1. Planta de situación  
2 y 3. Plantas tipo