



Propuesta para la Puerta de Toledo.

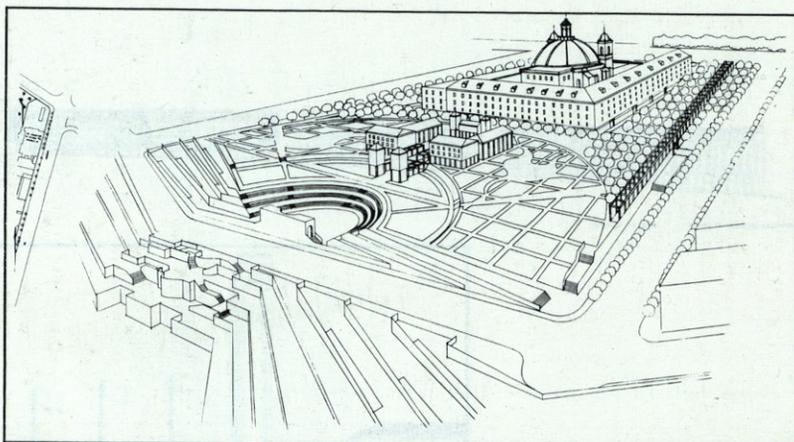

Propuesta para la falda de San Francisco.

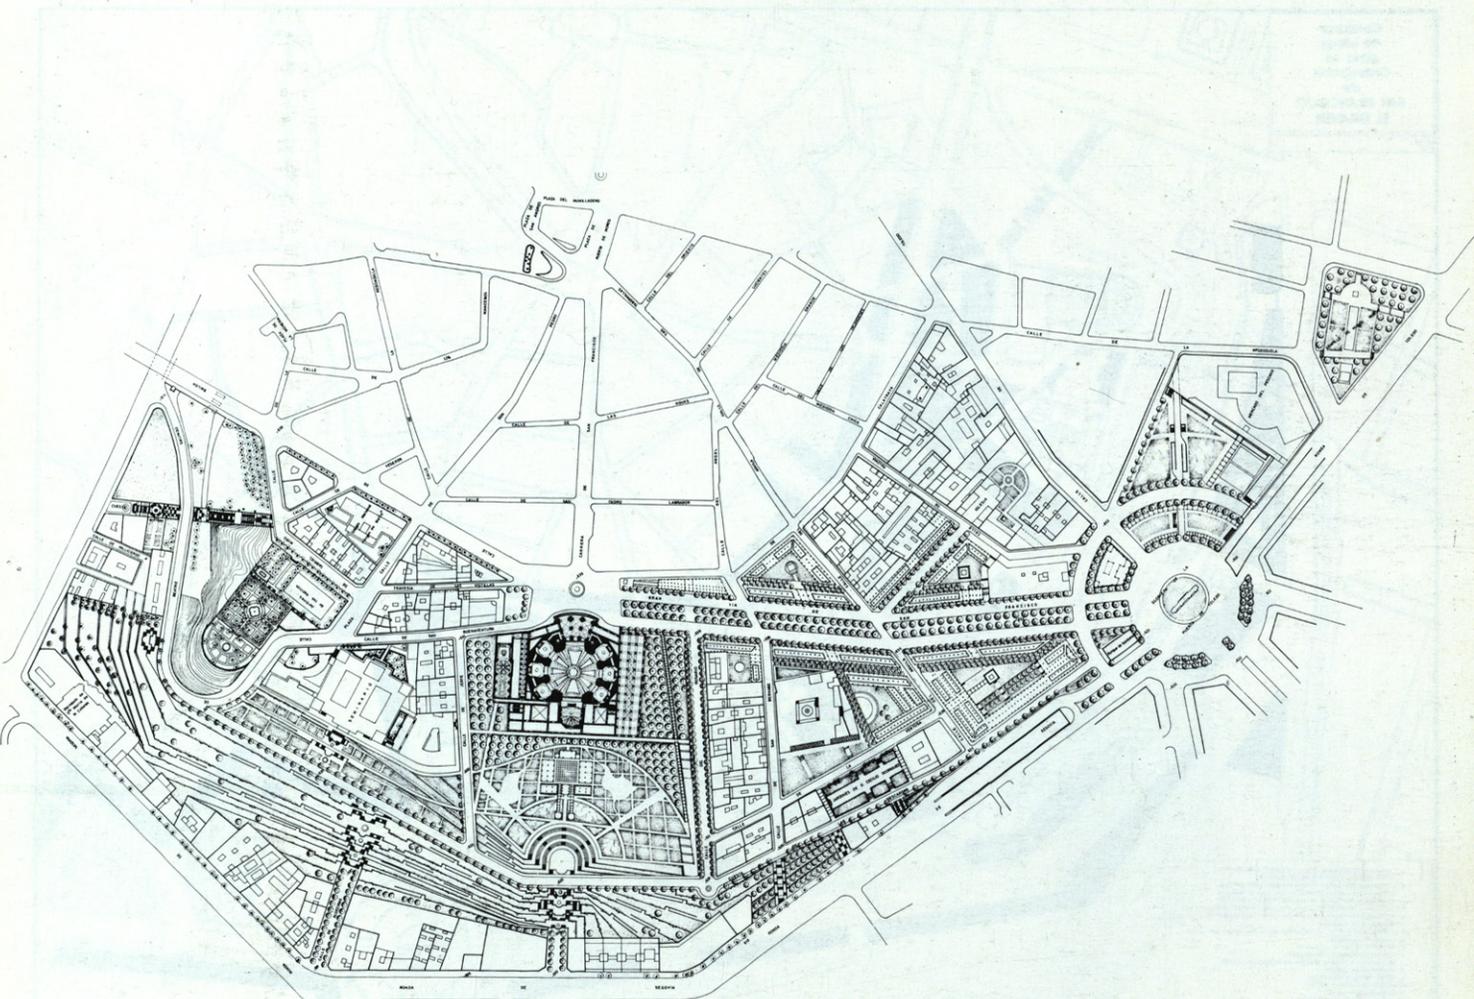

Planta general.

Mención Especial

José Seguí Pérez, Vicente Seguí Pérez y Miguel Barrionuevo Reina