

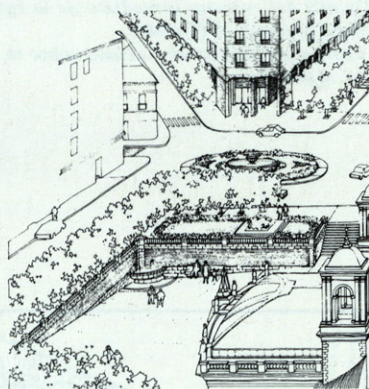
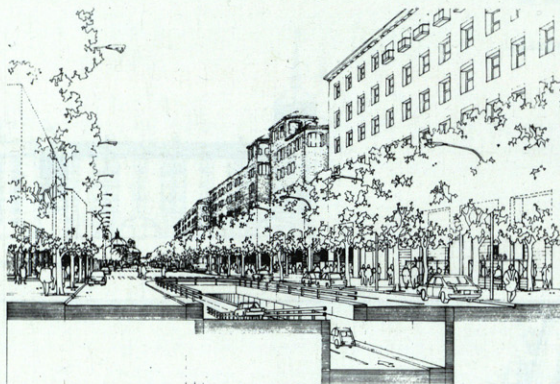


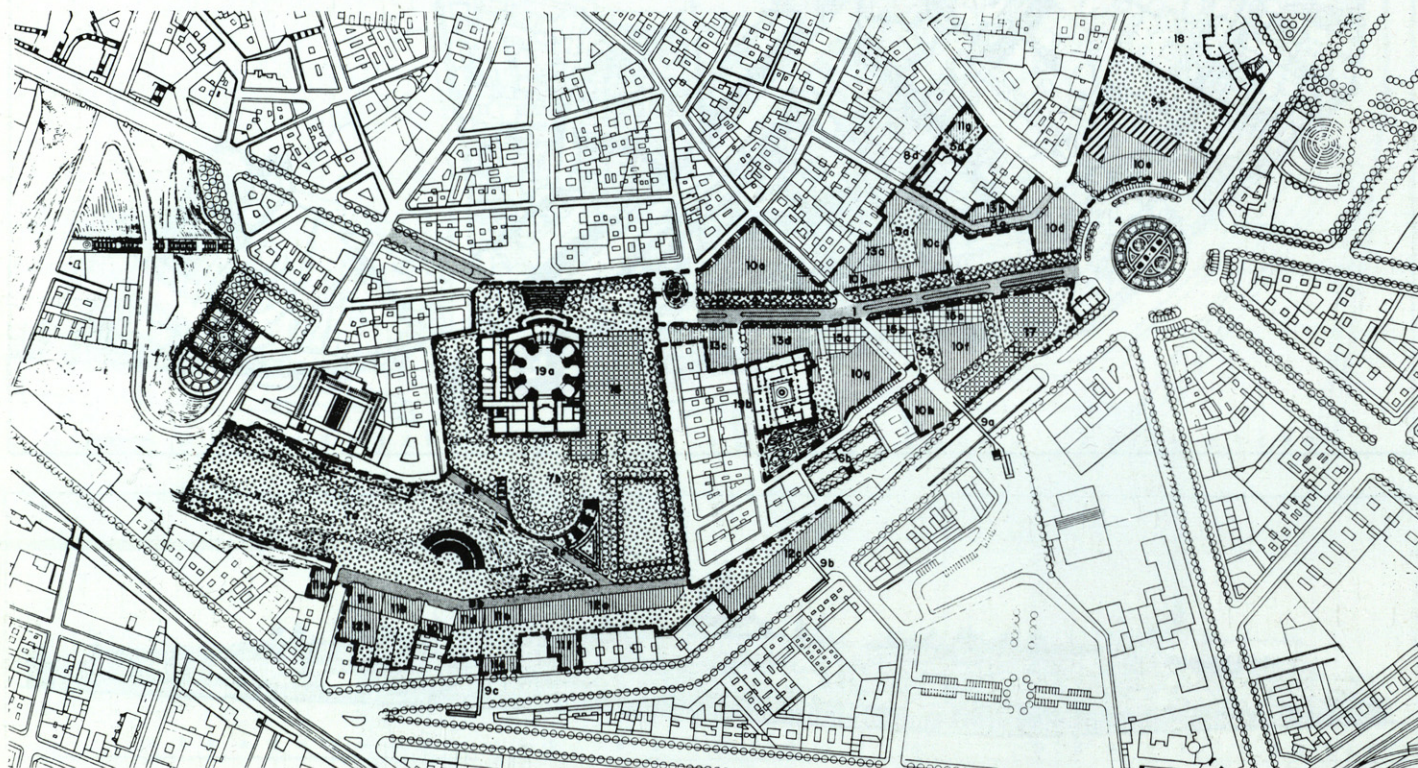

Detalles del tráfico subterráneo propuesto para la Gran Vía de San Francisco, y del tratamiento de la plaza de la Iglesia (3). Planta de usos del suelo y gestión.

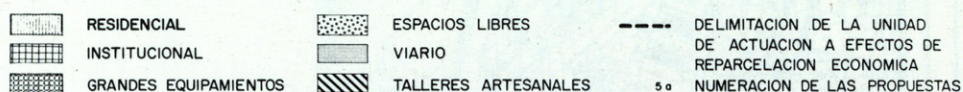

Mención

Javier Vega Fernández-Regatillo

Luis Calvo Pérez, Luis Mapelli Caffarena, Eduardo Andrada, Paloma Barrio, CETA, Luis Delgado,
Luis Matilla, Javier Hernández