


Centro de formación profesional
Bande, Orense
1982

Arquitectos: Alvaro Aritio y
Pedro Herrero

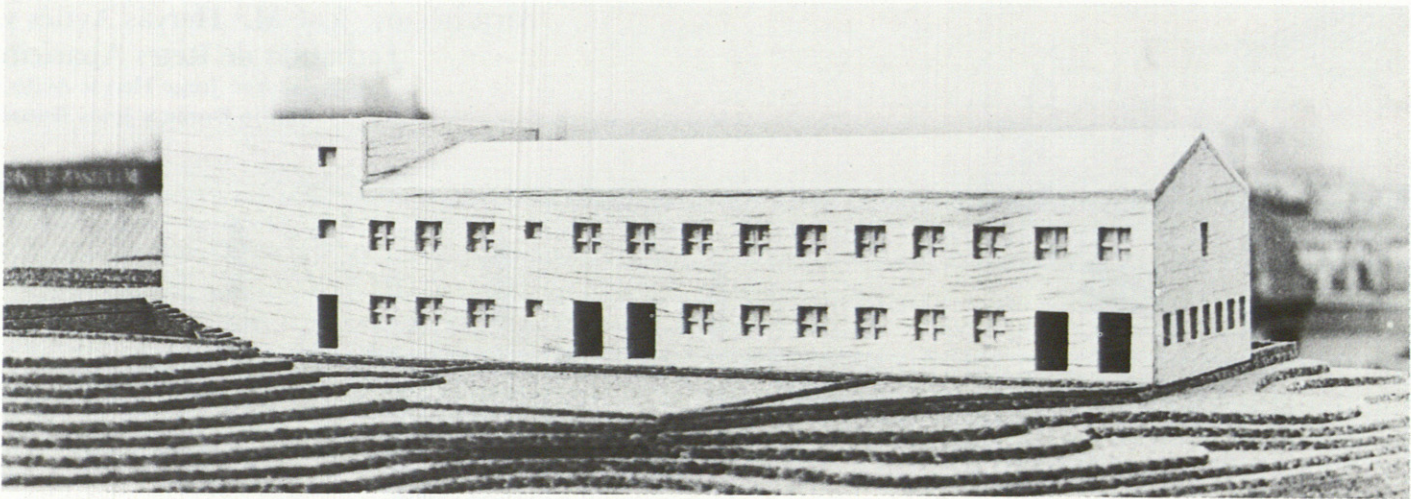

Sección.
Planta alta.

