

Centro Piloto de Educación General Básica Salamanca

Arquitecto: Angel Fernández Alba

Proyecto 1979

Construcción 1980-81


Colaboradores: Víctor Le Gan y Jorge Sanjuán

Situado en el nuevo campus universitario de Salamanca, este centro de Educación General Básica forma parte de un conjunto de piezas que se ordenan linealmente. Esta organización viene impuesta por la forma del solar y la implantación en una etapa previa a este proyecto, de una pieza *ready made* (edificio preescolar). Esta pieza establece el origen de la organización axial de la que forman parte la vivienda del subalterno, el centro de E.G.B., los porches cubiertos y las pistas polideportivas.

La idea de caja como contenedor de las áreas educacionales contrasta con las articulaciones espaciales que se producen en su inte-


rior. Esta caja se ve parcialmente destruida por la pieza de entrada al edificio que configura el patio y alberga la sala de usos múltiples y gimnasio. Desarrollada en planta baja se relaciona con las piezas de la vivienda del subalterno y los porches cubiertos que son de una escala más doméstica.


La entrada, representada simbólicamente por la unión de dos pilares que quieren ser uno, pero que por razones estructurales se desdobra, anuncia con su doble puerta los dos accesos al edificio, claramente diferenciados en el patio por el pórtico contiguo a la sala de usos múltiples que conduce al acceso norte del edificio.

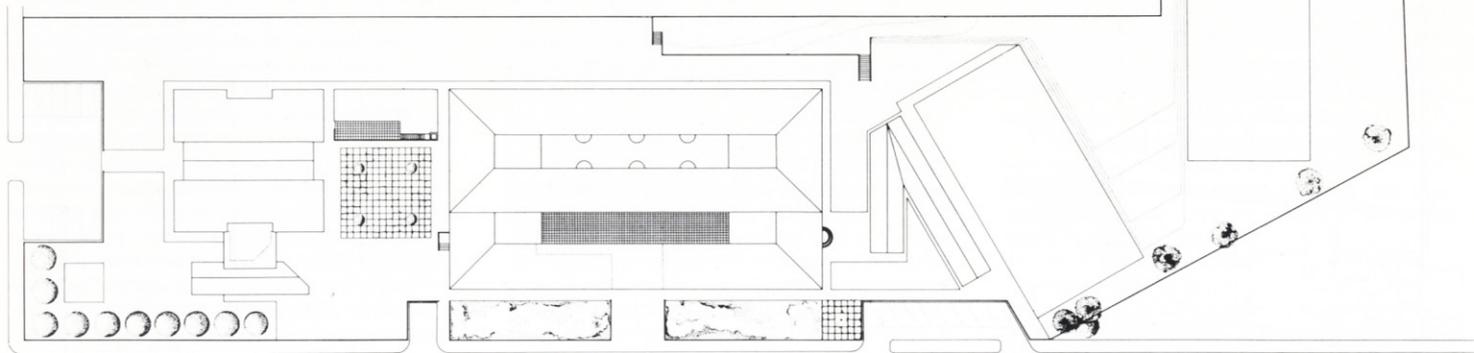


Plano de situación

Alzado del conjunto.

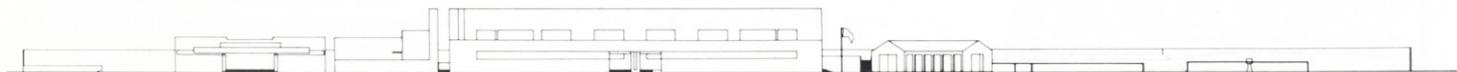


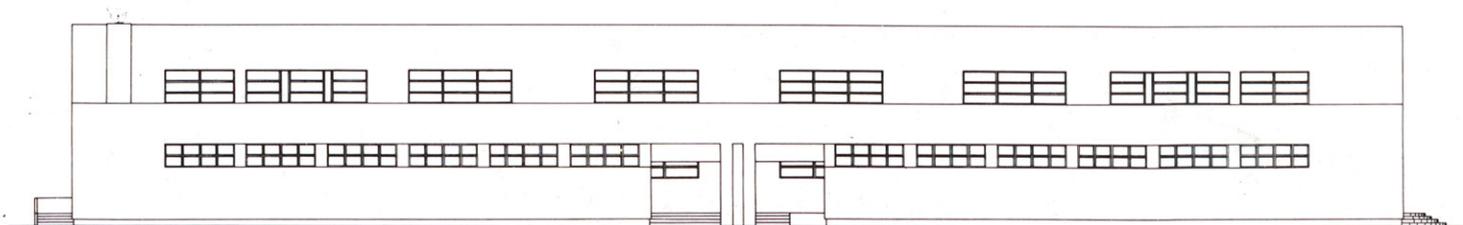

Alzado principal; en el centro, la entrada al patio longitudinal interior.

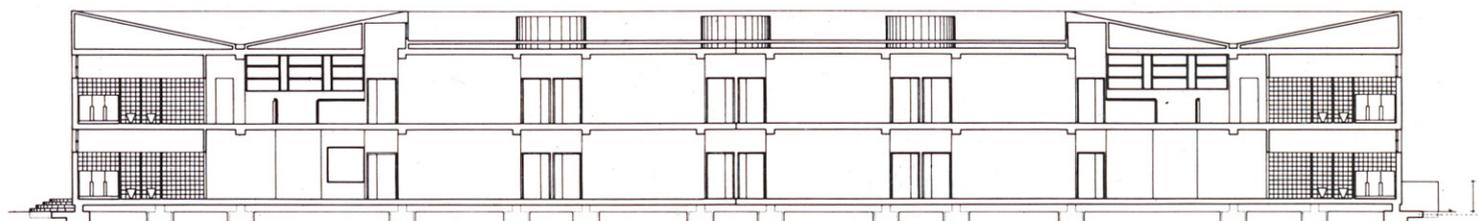



Sección longitudinal a través del pabellón de dos plantas; los lucernarios iluminan el espacio de paso hacia las aulas.

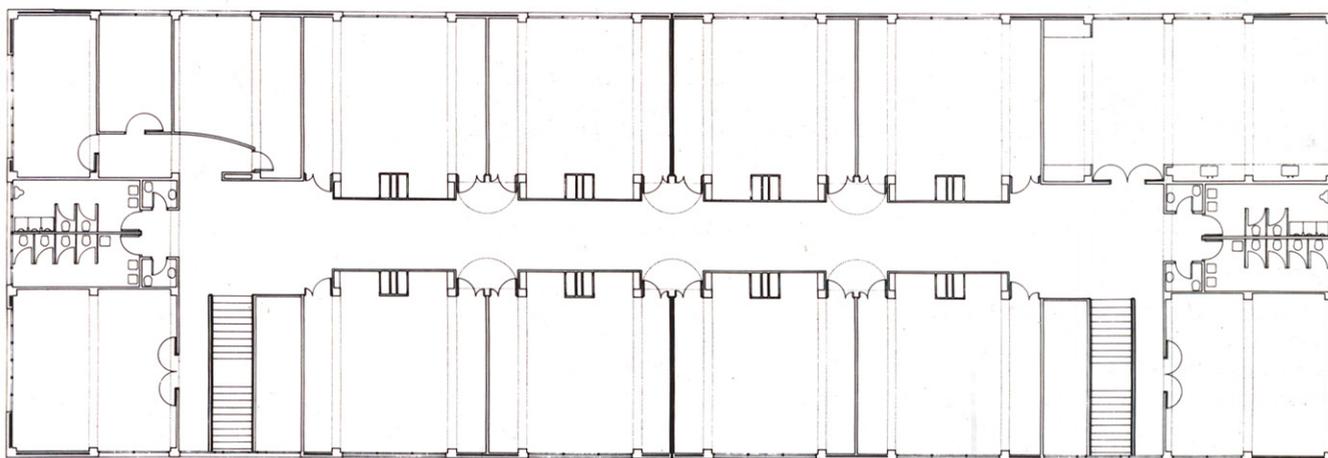


Planta primera.

Planta baja.

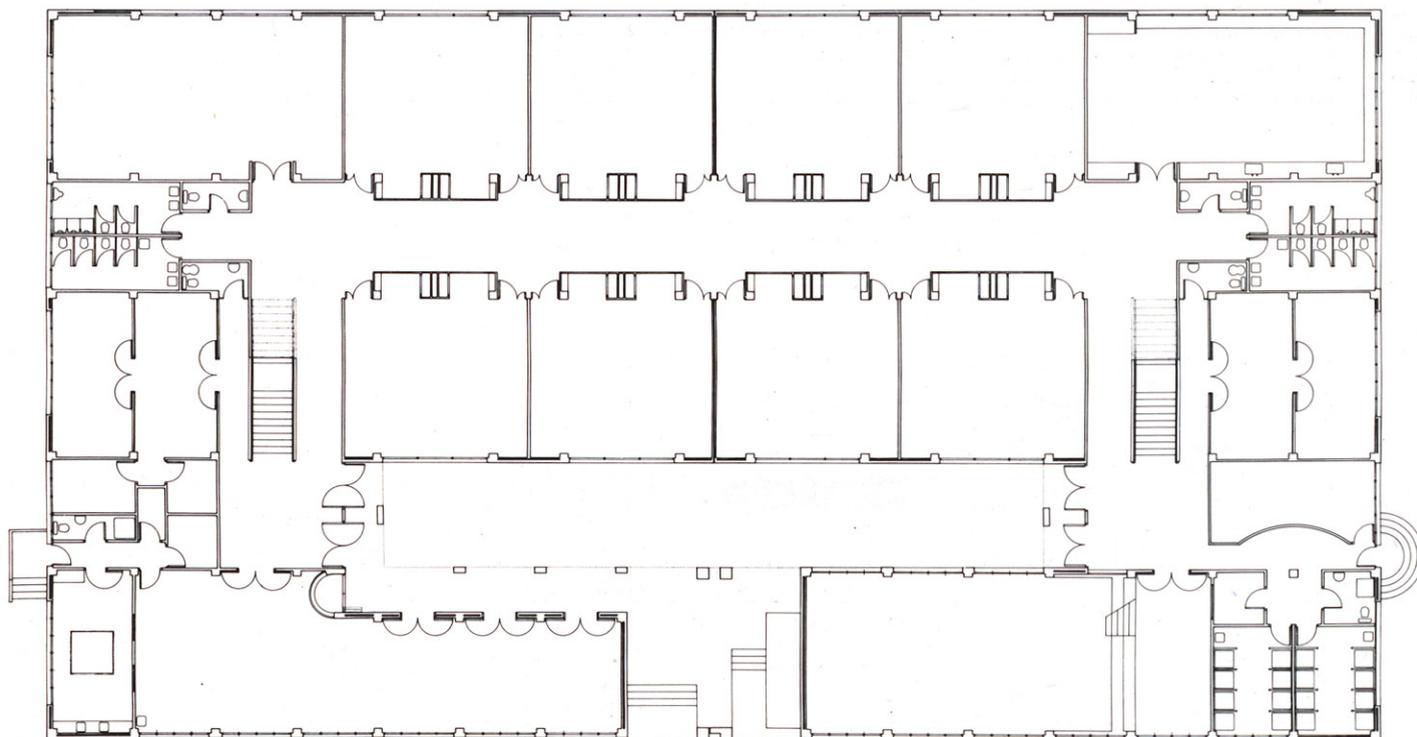


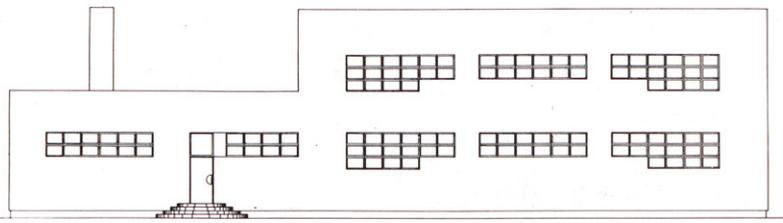

Alzado lateral.

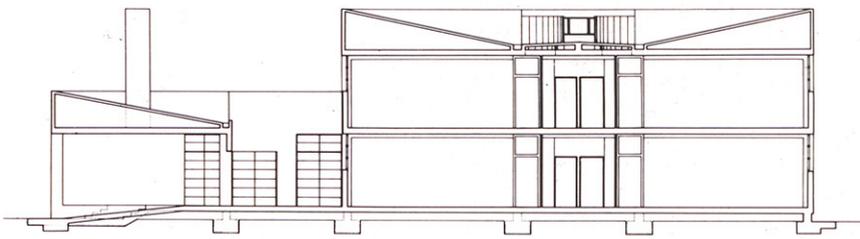

Sección transversal.

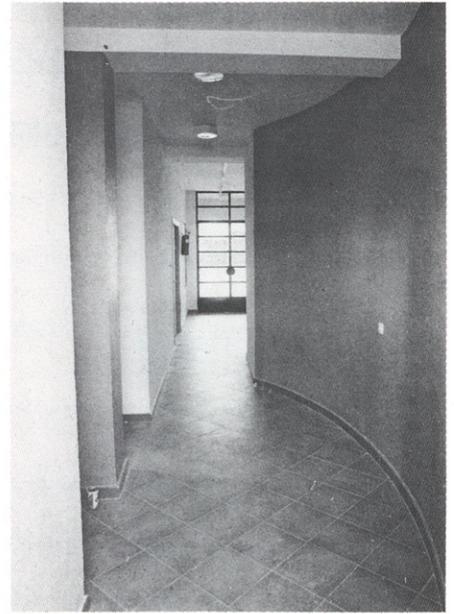

*Arriba derecha, interior planta baja desde la entrada de profesores hacia el patio central.
Derecha centro, vista del patio longitudinal.
Derecha abajo, iluminación cenital sobre las entradas a las aulas.*

