



Escuela de Arquitectura


Oporto
1985

Tal vez sólo a través de la maqueta pueda entenderse la ampliación de la Escuela de Arquitectura de Oporto. Una alteración en el trazo de cada curva de nivel denuncia la presencia de un camino por medio del cual encuentran unidad los tres edificios que constituyen la Escuela.

El camino atraviesa el terreno con la casa original en un extremo y la ampliación de Siza al otro. Paralelo al camino el Pabellón de Jardín dedicado a los proyectos fin de carrera y, perpendicular a aquél la entrada, completan el inventario de las piezas principales.

El nuevo pabellón, en forma de U, se explica bien entendiendo cómo se llega a él: por el camino antes descrito se alcanza uno de sus extremos; entonces hay que girar a la izquierda por otro camino ceñido por la nueva construcción y la tapia y cubierto de vegetación, hasta llegar a la esquina siguiente, donde se abre la entrada. Justo en

Maqueta del conjunto: Arriba, pabellón de nueva planta; a la derecha, Pabellón del Jardín ampliado, y abajo, villa existente que aloja el Pabellón de Gobierno.

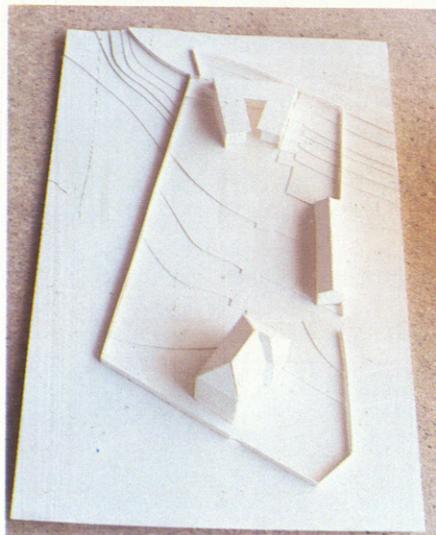

ella nos recibe una escalera en la que el arquitecto ha sabido conciliar unas dimensiones reducidas con una imagen representativa. En éste, como en casi todos sus edificios, la escalera es una oportunidad que Siza no desaprovecha.

Tras la escalera se disponen las estancias que el uso exige, reunidas alrededor de un claustro en la tradición escolar. Tampoco es nuevo, pero sí eficaz y sugerente, el gesto de cerrar —o abrir— el patio a un cuarto lado, que es la arboleda.


Otra parte del conjunto es la reutilización del antiguo Pabellón de Jardín. El acierto reside esta vez en reconocer en esa idea de *pabellón* la pista para proyectar el albergue de este seminario de fin de carrera.

Al recorrer este conjunto de edificios independientes en un jardín, el visitante cree reconocer una metáfora de esta escuela de pocos alumnos a la que le gustaría pertenecer.


G. R. C.



En esta página y la siguiente, pabellón para los alumnos del proyecto fin de carrera. A la izquierda, detalle del arranque de la escalera situada entre la parte nueva y la edificación existente; abajo, plantas del pabellón. A la derecha, vista de la sala de dibujo de la planta superior y secciones.

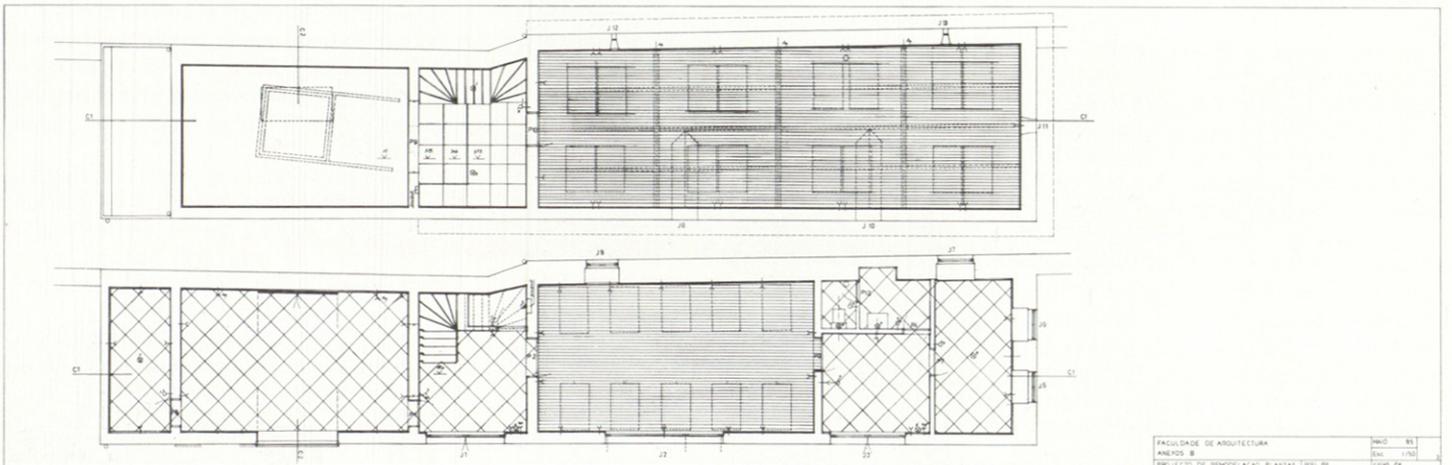

FACULDADE DE ARQUITECTURA	INHO 85
ANEXOS B	DE 170
PROJETO DE REMODELAÇÃO PLANTAS (PR. 04)	LIVRO 26


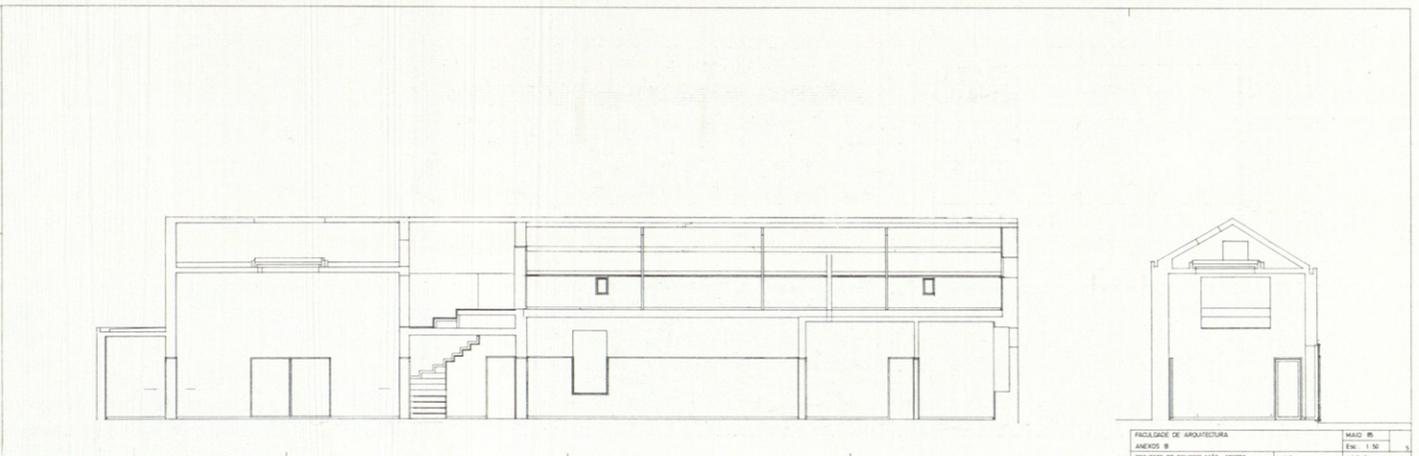





PRACÇA DE ARQUITECTURA	MAIO 85
ANEXOS B	Esc. 1:50
PROJECTO DE REMODELAÇÃO - cortes	02/85



Arriba, a la izquierda, vista del Pabellón del Jardín desde el Pabellón de Gobierno; abajo, detalle de la escalera y del acceso. En la página siguiente, sala de dibujo de la planta baja y alzados.



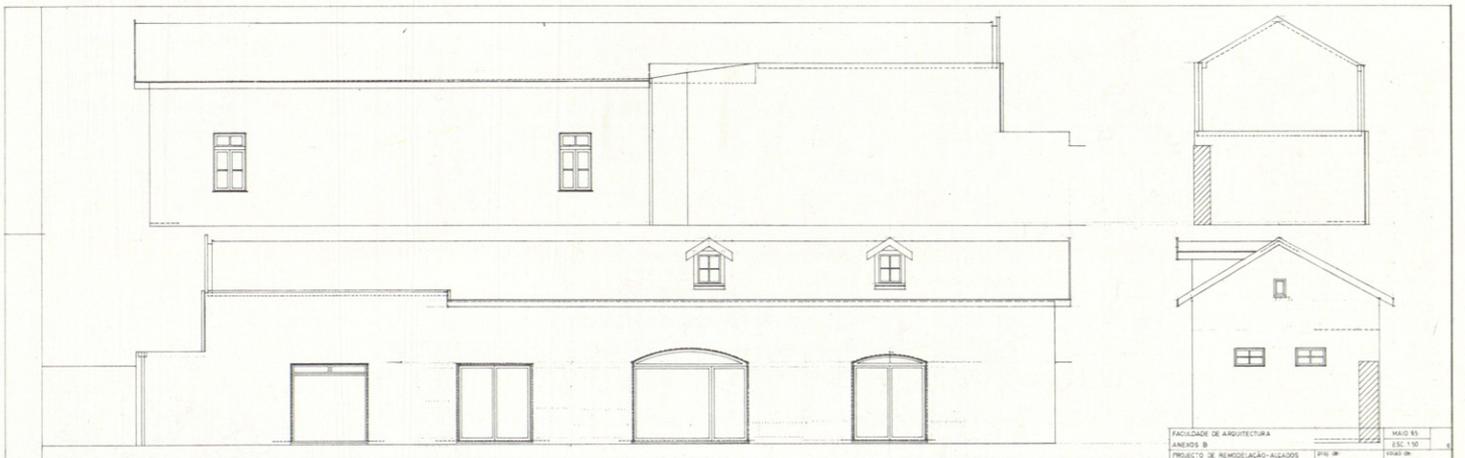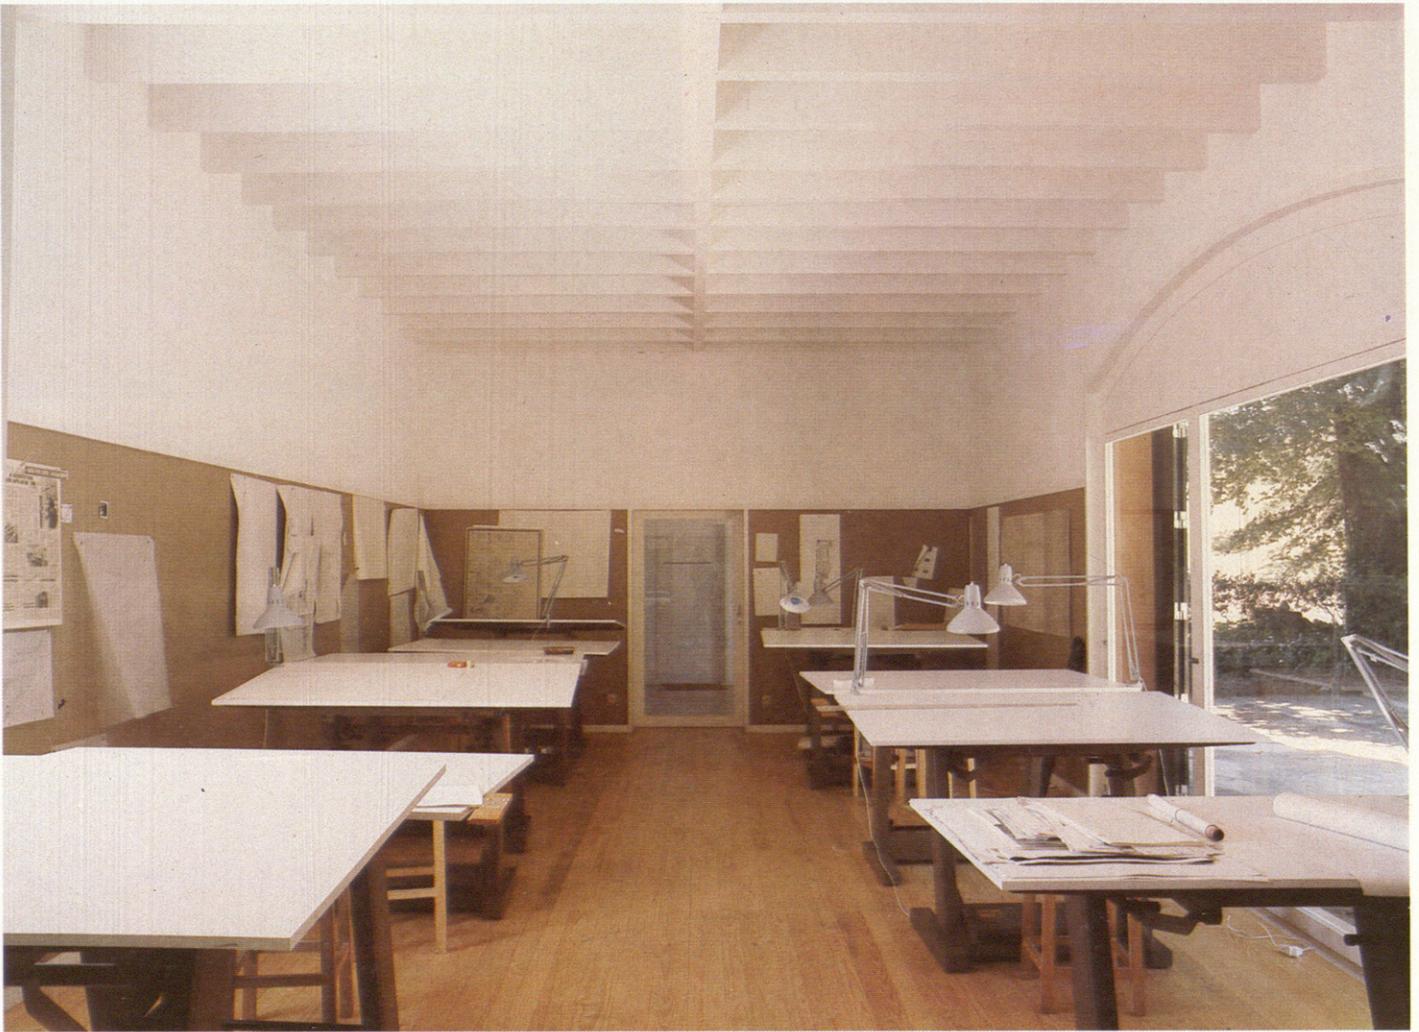

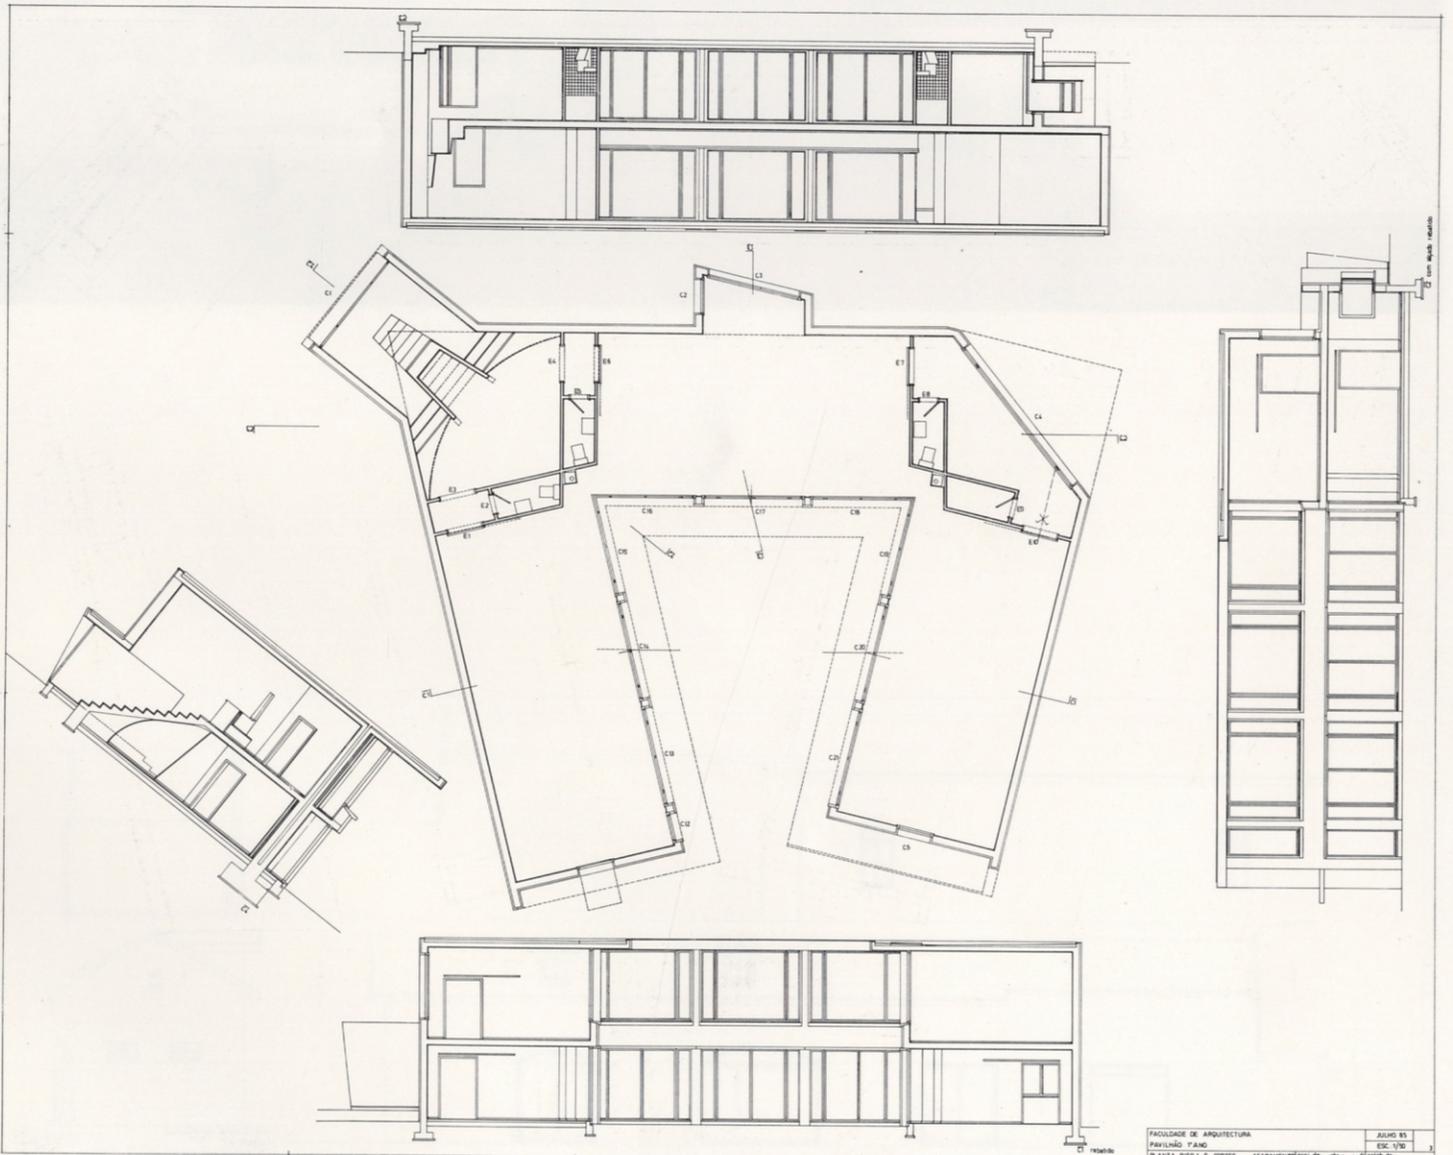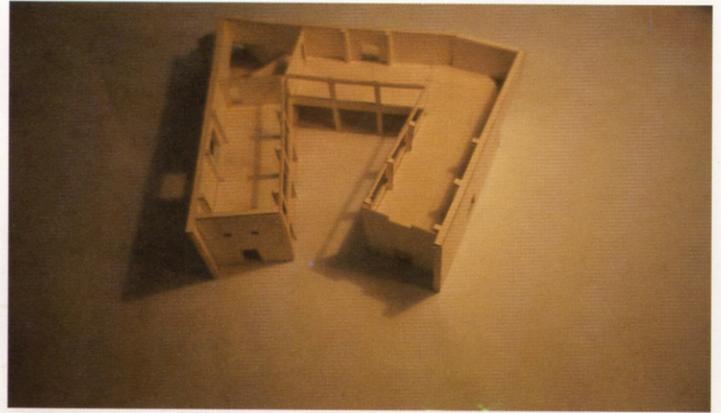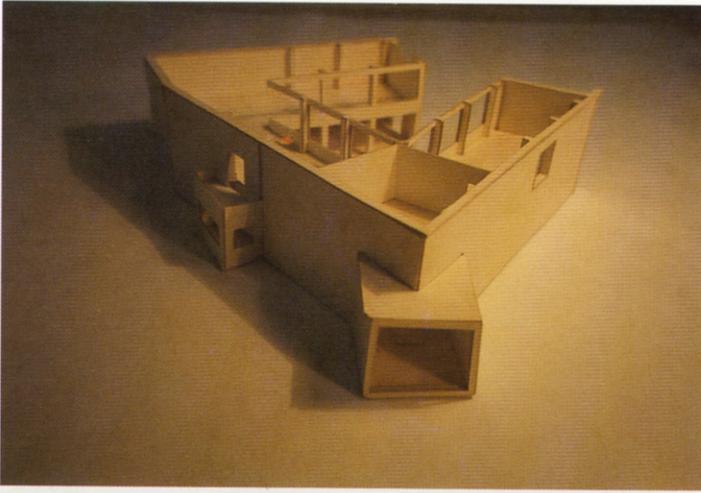

FACULDADE DE ARQUITECTURA
 PAVILHÃO PIANO
 PLANTA PISO 1 E cortes ACABAMENTOS/PTA DE 2012/13
 ALMO EB
 ESC. 1/50
 2012/13

En estas páginas, vistas de la maqueta de trabajo del pabellón de nueva planta, detalle del ámbito de la escalera y planos generales. En la siguiente página, vista del acceso al pabellón desde el interior.

