

CONCURSO RESTRINGIDO PARA CENTRO DE ALTO RENDIMIENTO DEPORTIVO EN SIERRA NEVADA.
CONSEJO SUPERIOR DE DEPORTES

GRANADA 1990

Arquitectos invitados:


Jerónimo Junquera y Estanislao Pérez Pita

José Luis Iñiguez de Onzoño y Fernando Pardo Calvo

José Antonio Corrales y Mateo Corrales

Angel Bayo Uncilla

Jesús del Valle

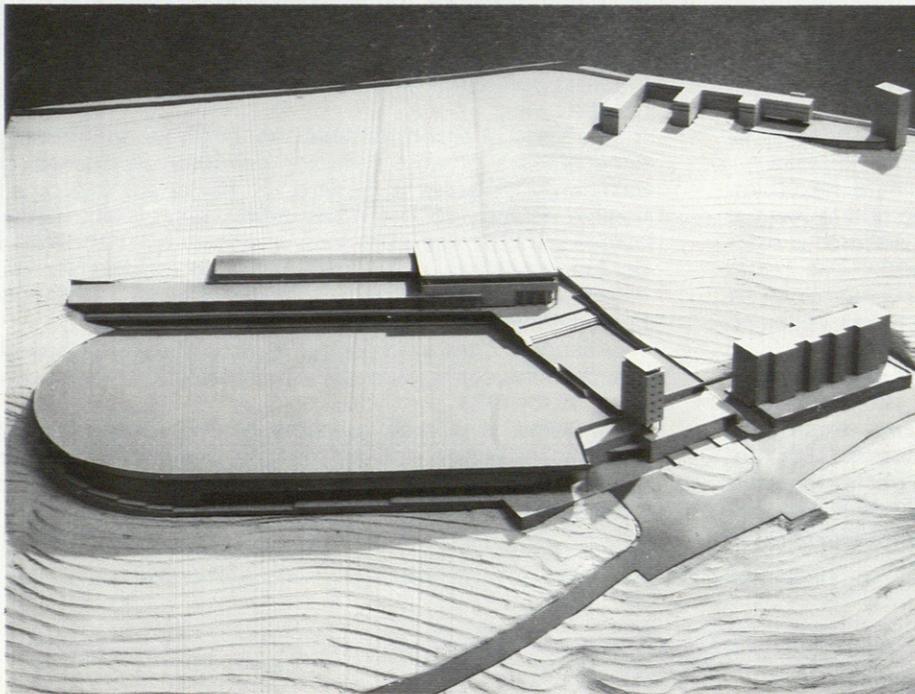


PROYECTO PREMIADO

Jerónimo Junquera


Estanislao Pérez Pita

1. Maqueta.


Foto: Juan Pando.

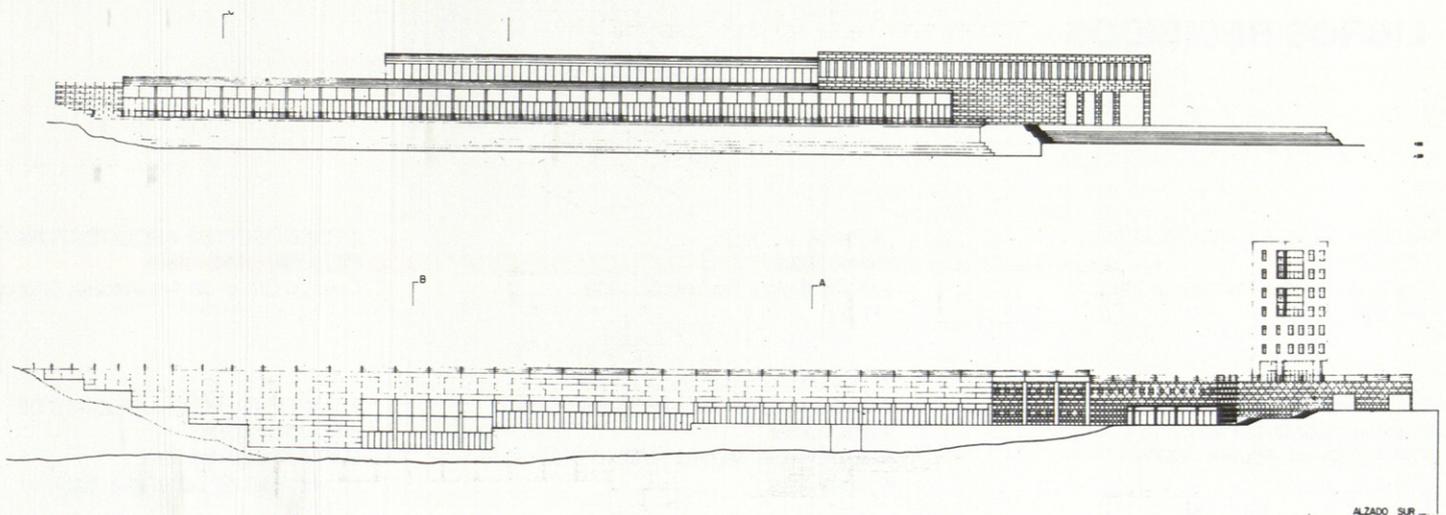


ALZADO SUR

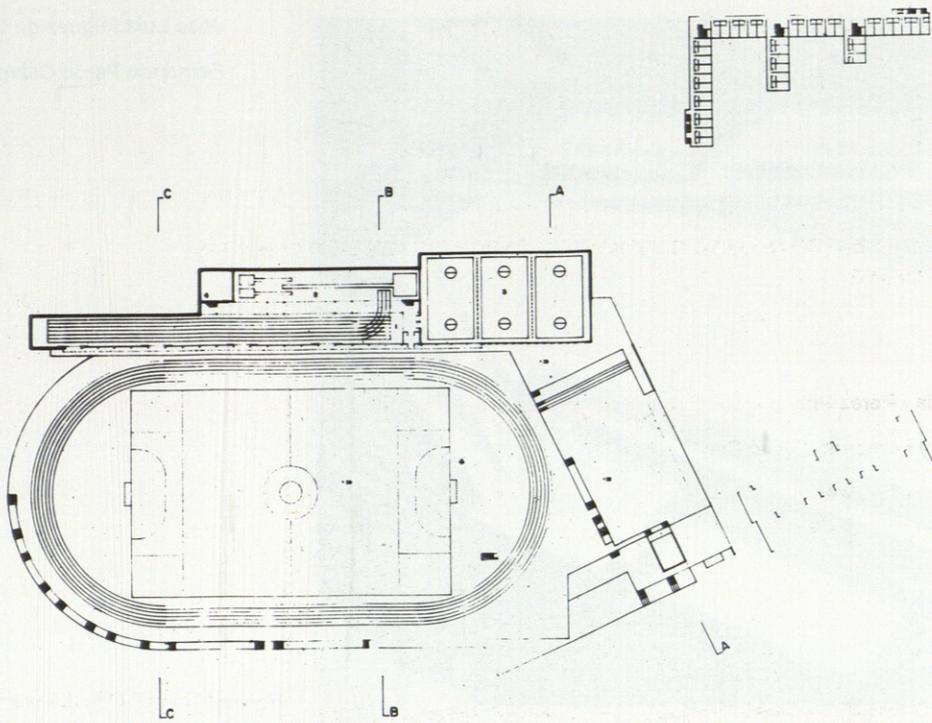


2. Módulo de atletismo deportivo.

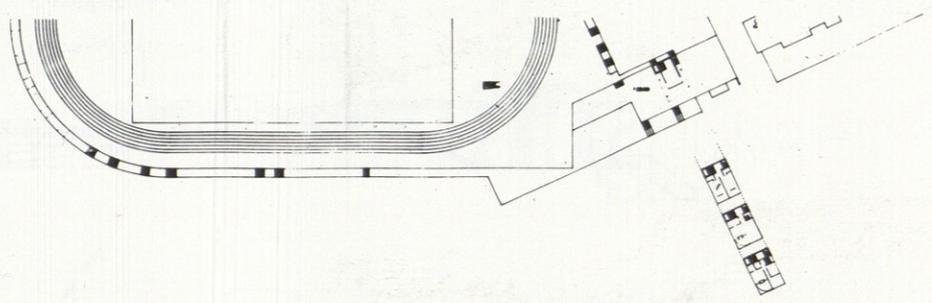

3. Acceso a torre.

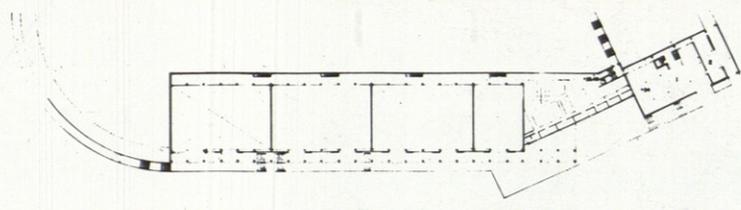

4. Servicios médicos, aparcamiento y servicios técnicos

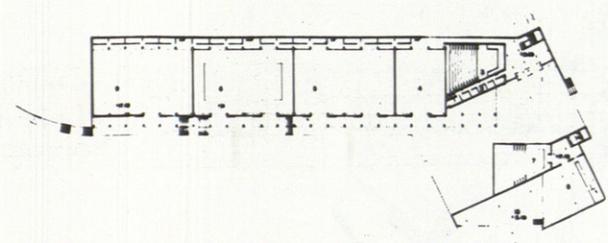

5. Acceso, piscina, auditorio.



6. Secciones.

