

PROYECTO PREMIADO: Julio Cano Lasso

Diego Cano Pintos


Gonzalo Cano Pintos

Alfonso Cano Pintos


Ignacio Isasi Zaragoza

Vicente Glez. Laguillo


Lucía Cano Pintos

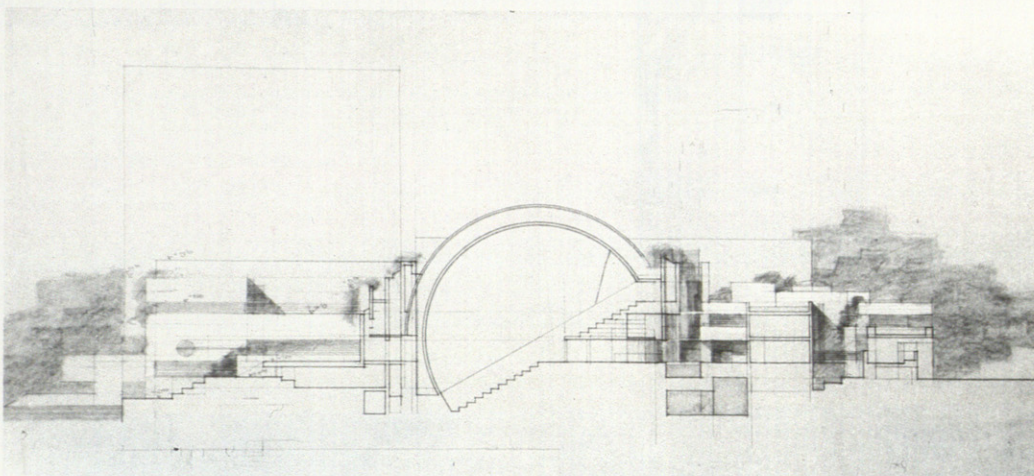

1. Sección.

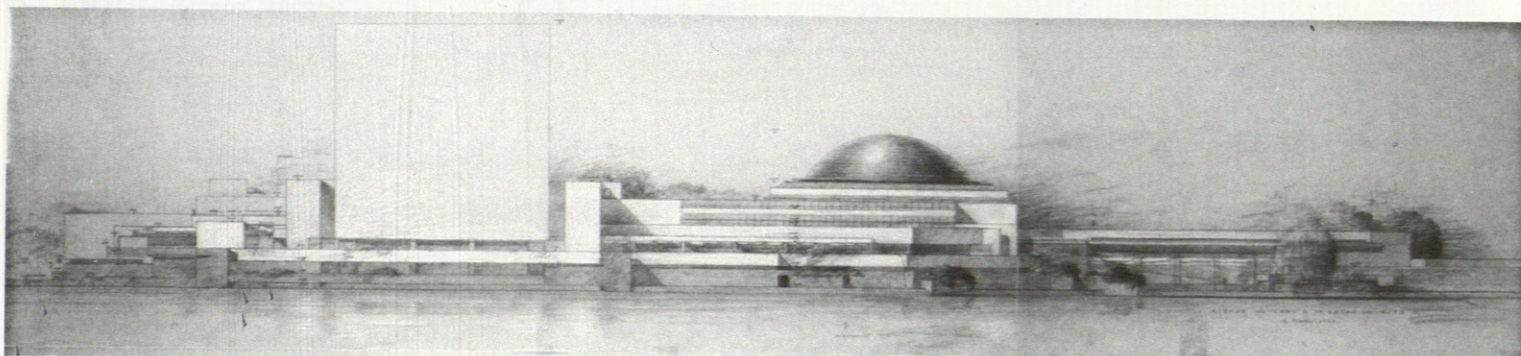


2. Alzado.

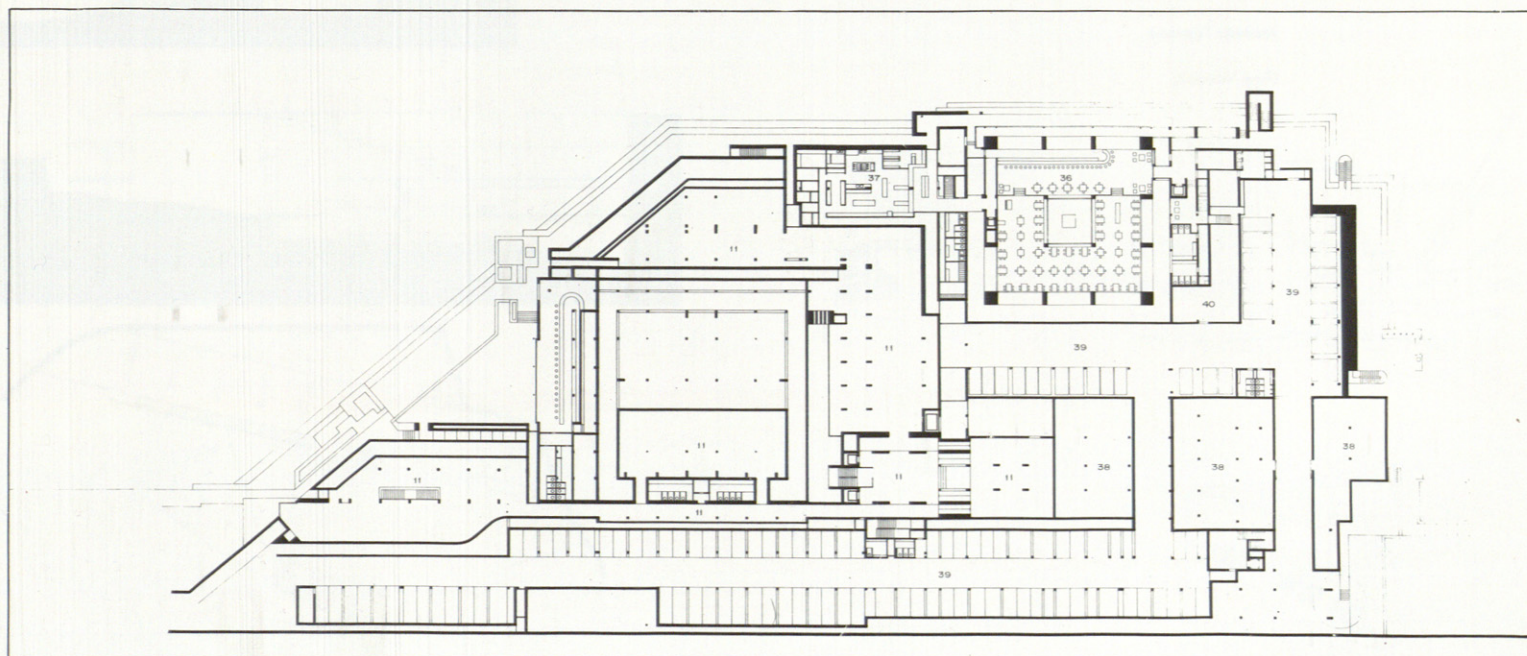


3. Planta sótano.




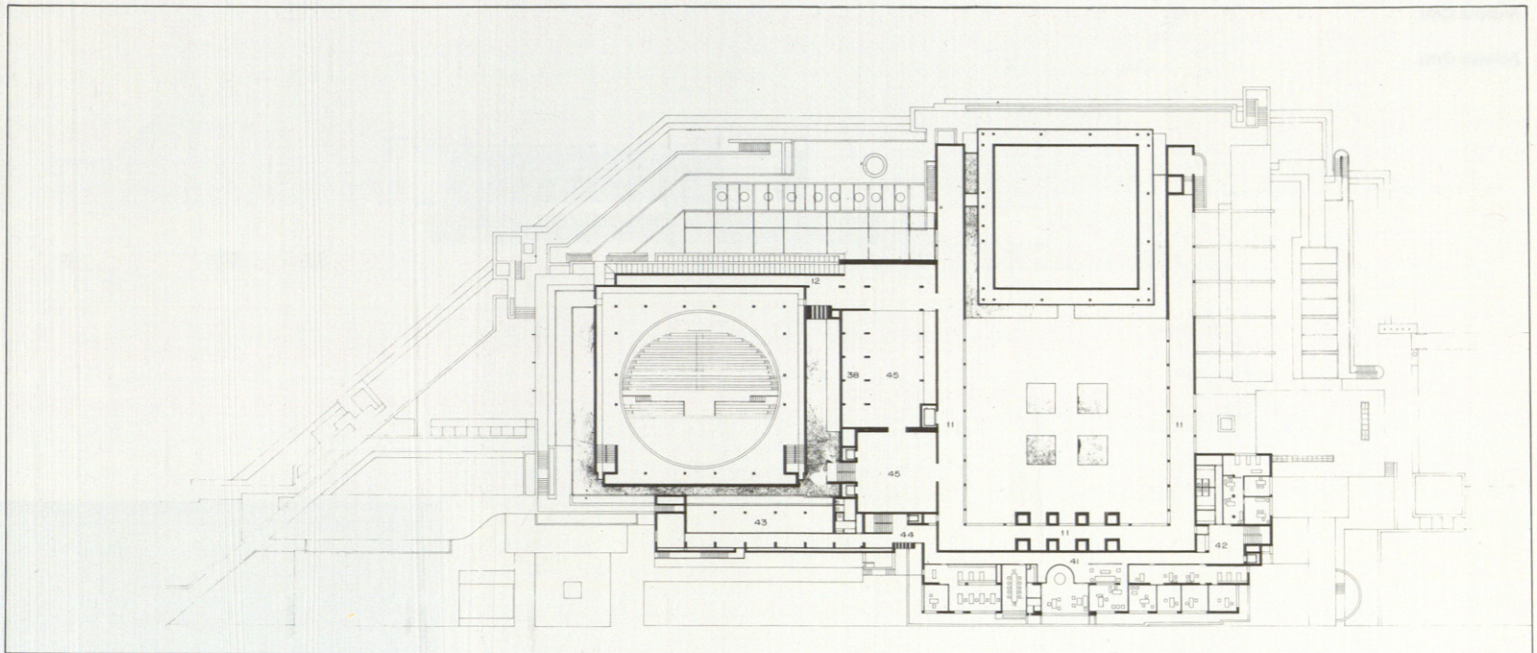

4. Planta primera.

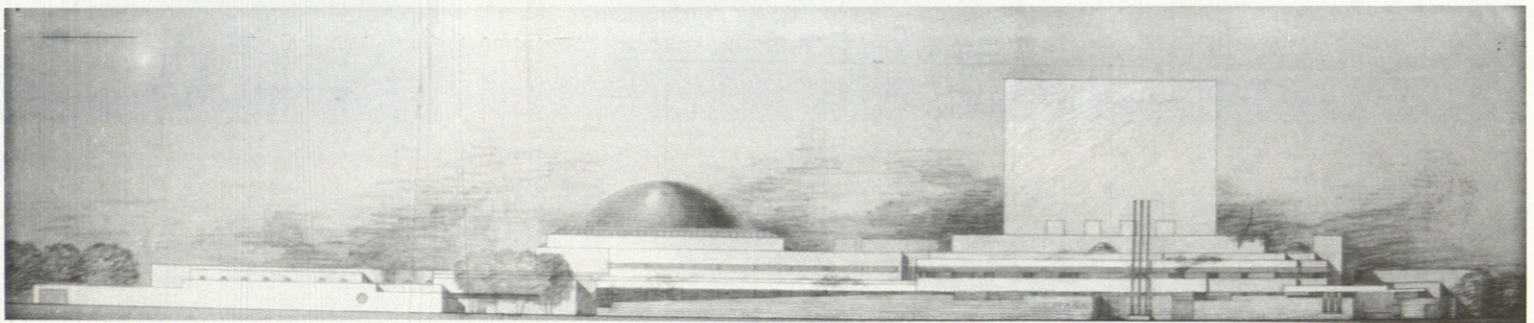

5. Alzado.

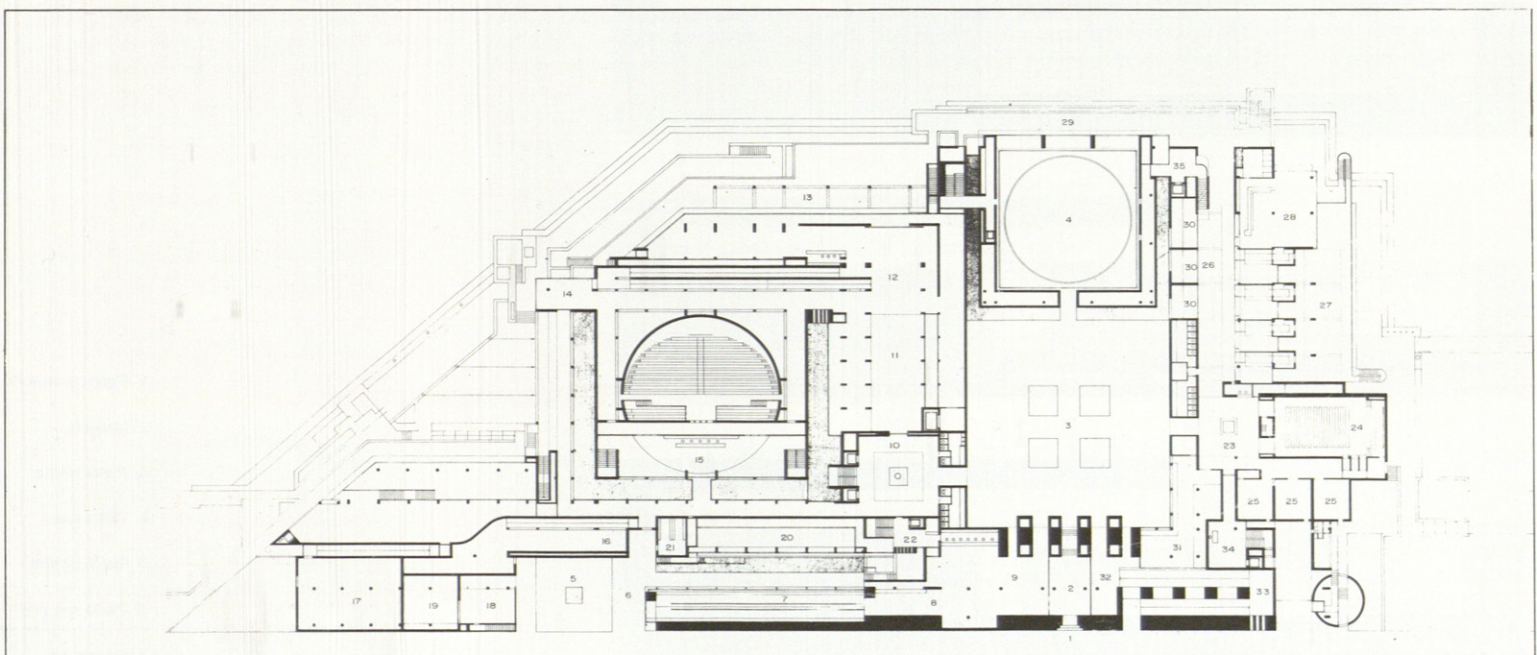

6. Planta de acceso.