


Asociación industrial del Miño

BRAGA

Arquitecto: Rafael Gaspar.
Fecha de proyecto: 1991.

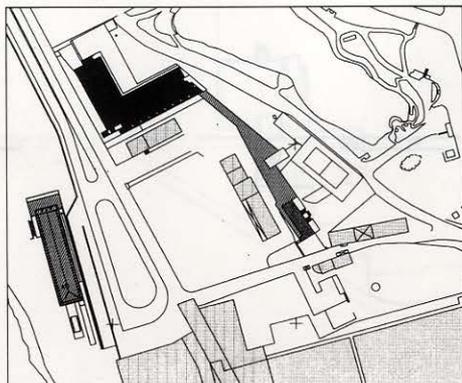


Plano de situación.




Vista exterior.

Plantas.

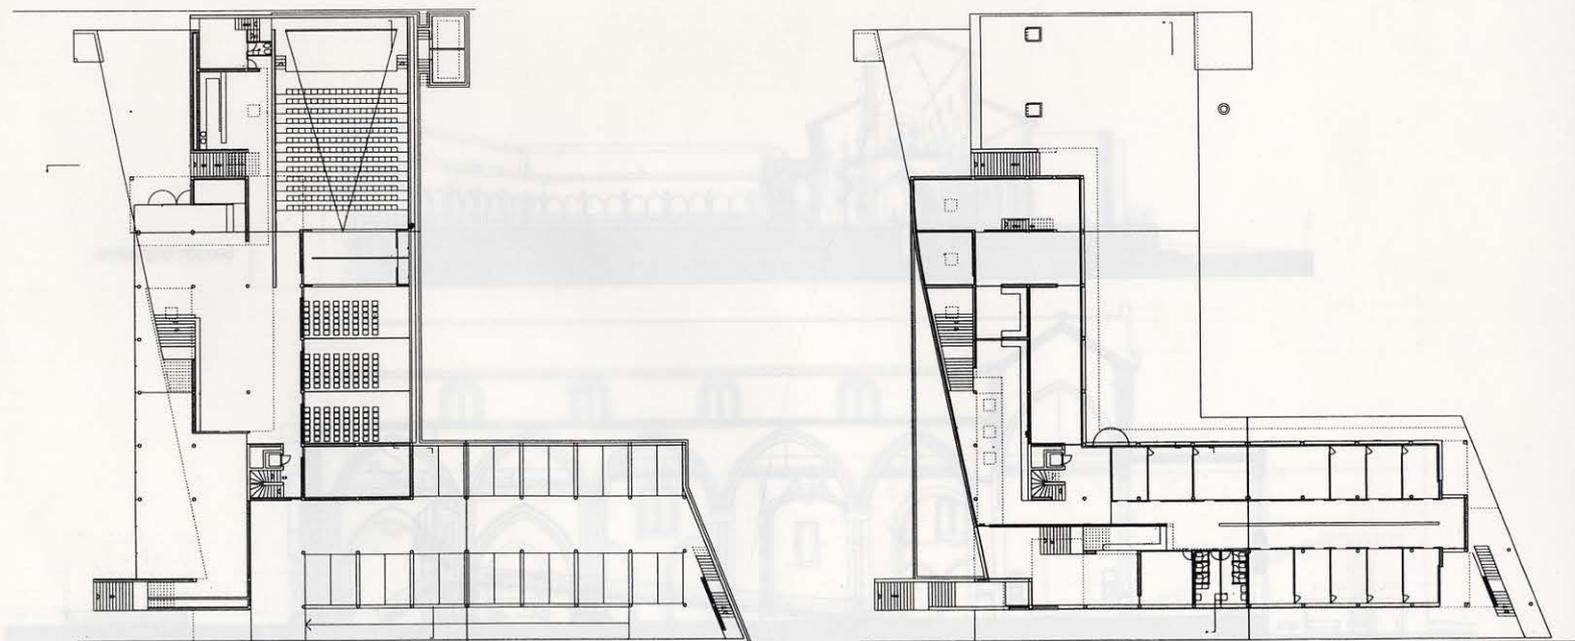



Remodelación y Ampliación de Baçal de Braganza

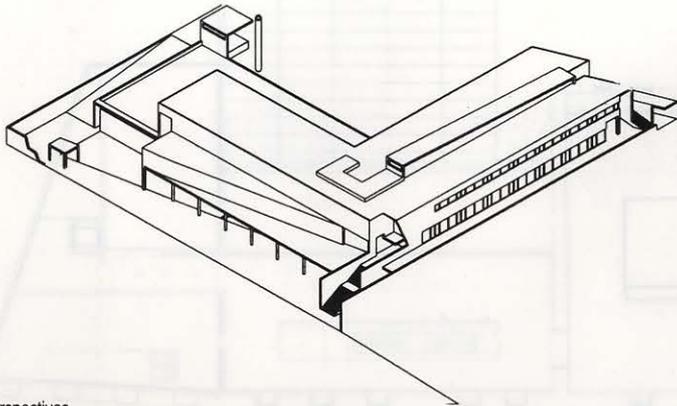



Perspectivas.



Exterior.

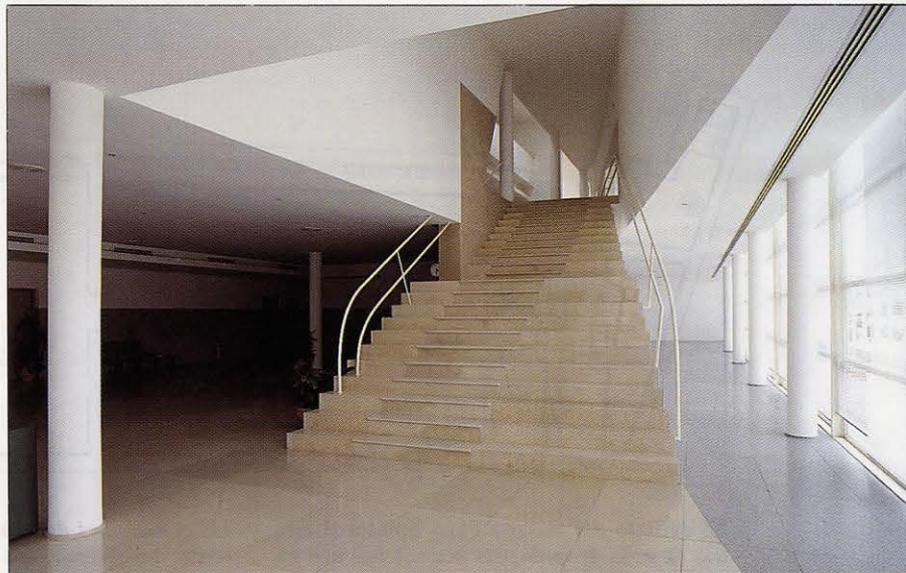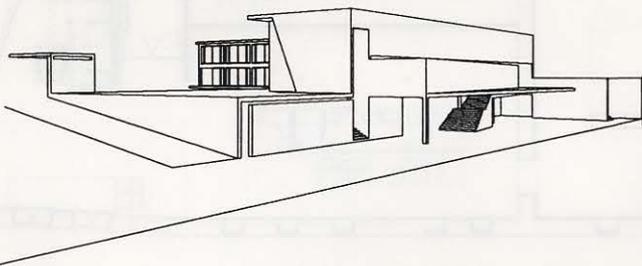

Interior.

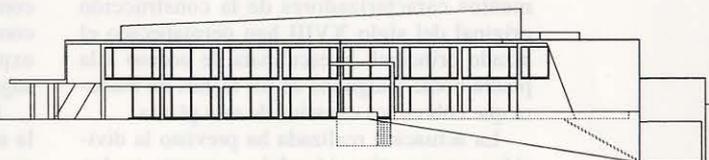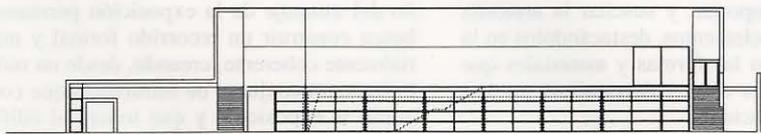

Alzados.

