


# Estación de control y vigilancia

“MONTECLARO”. POZUELO DE ALARCÓN. MADRID.

**Arquitectos:** Javier Boned y Manuel de Prada.

**Fecha de proyecto y construcción :** 1990

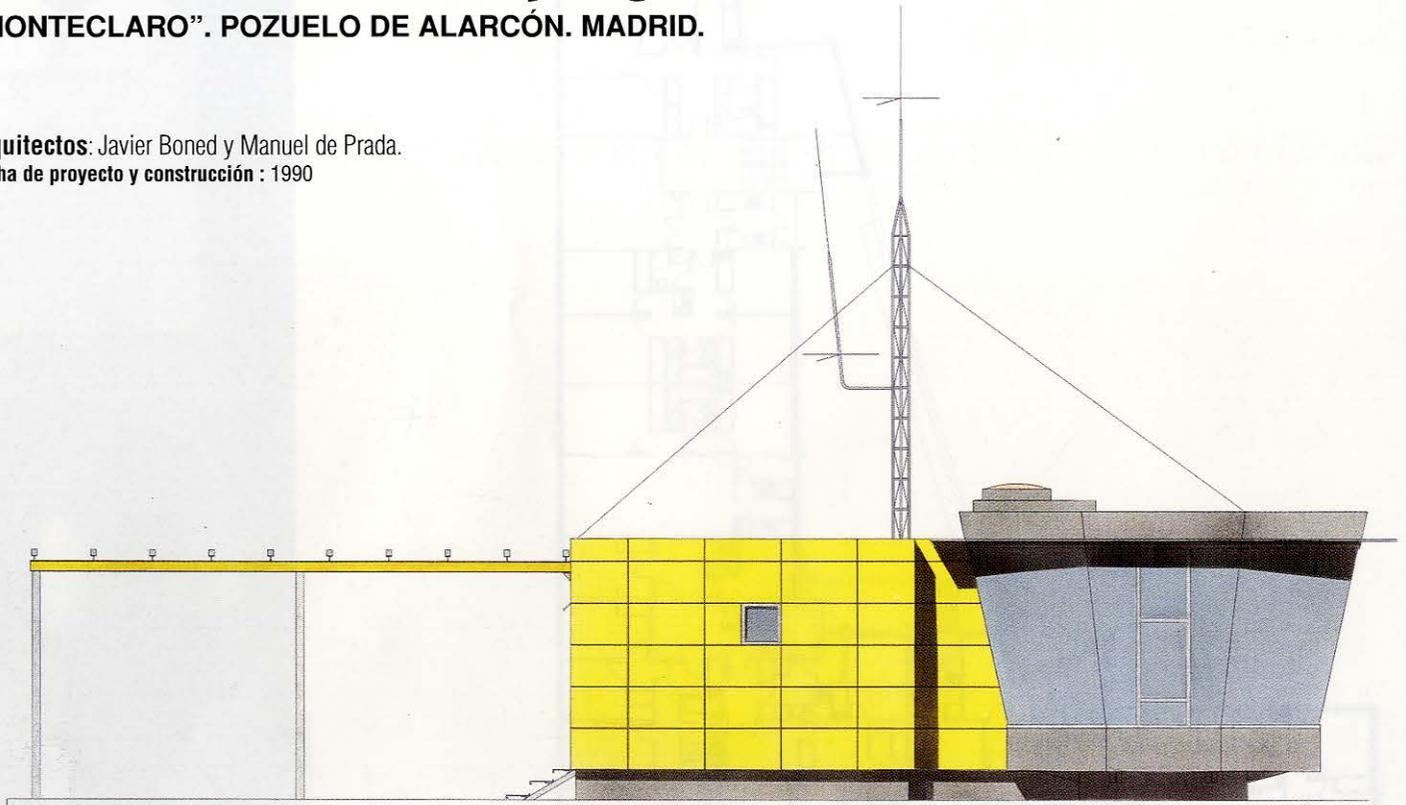

Alzado lateral

Alzados delantero y trasero

La gran superficie de la urbanización “Monteclaro”, sus numerosos accesos y su división en dos mitades por una carretera comarcal, hacía necesaria la centralización de todos los controles de acceso.

El edificio, situado en la mediana de uno de los accesos a la urbanización, se planteó entonces como un objeto singular y autónomo, más cercano a la estética y los acabados de objetos producidos industrialmente (como los automóviles) que a los de las viviendas cercanas. La concentración de mecanismos, de monitores de TV en circuito cerrado, de emisoras, antenas, etc., obligaban a tomar esta dirección. No obstante, la forma de la cabina panorámica, parecida a la torre de control de un aeropuerto, debe considerarse más un recurso expresivo convencional que una necesidad funcional. A efectos de vigilancia, la cabina panorámica podría ser completamente ciega; sus ojos se encuentran repartidos por toda la urbanización.

La cabina panorámica se completó con un guardarropa para los vigilantes, un aseo con ducha, un armero y una pequeña celda. ■

