




W

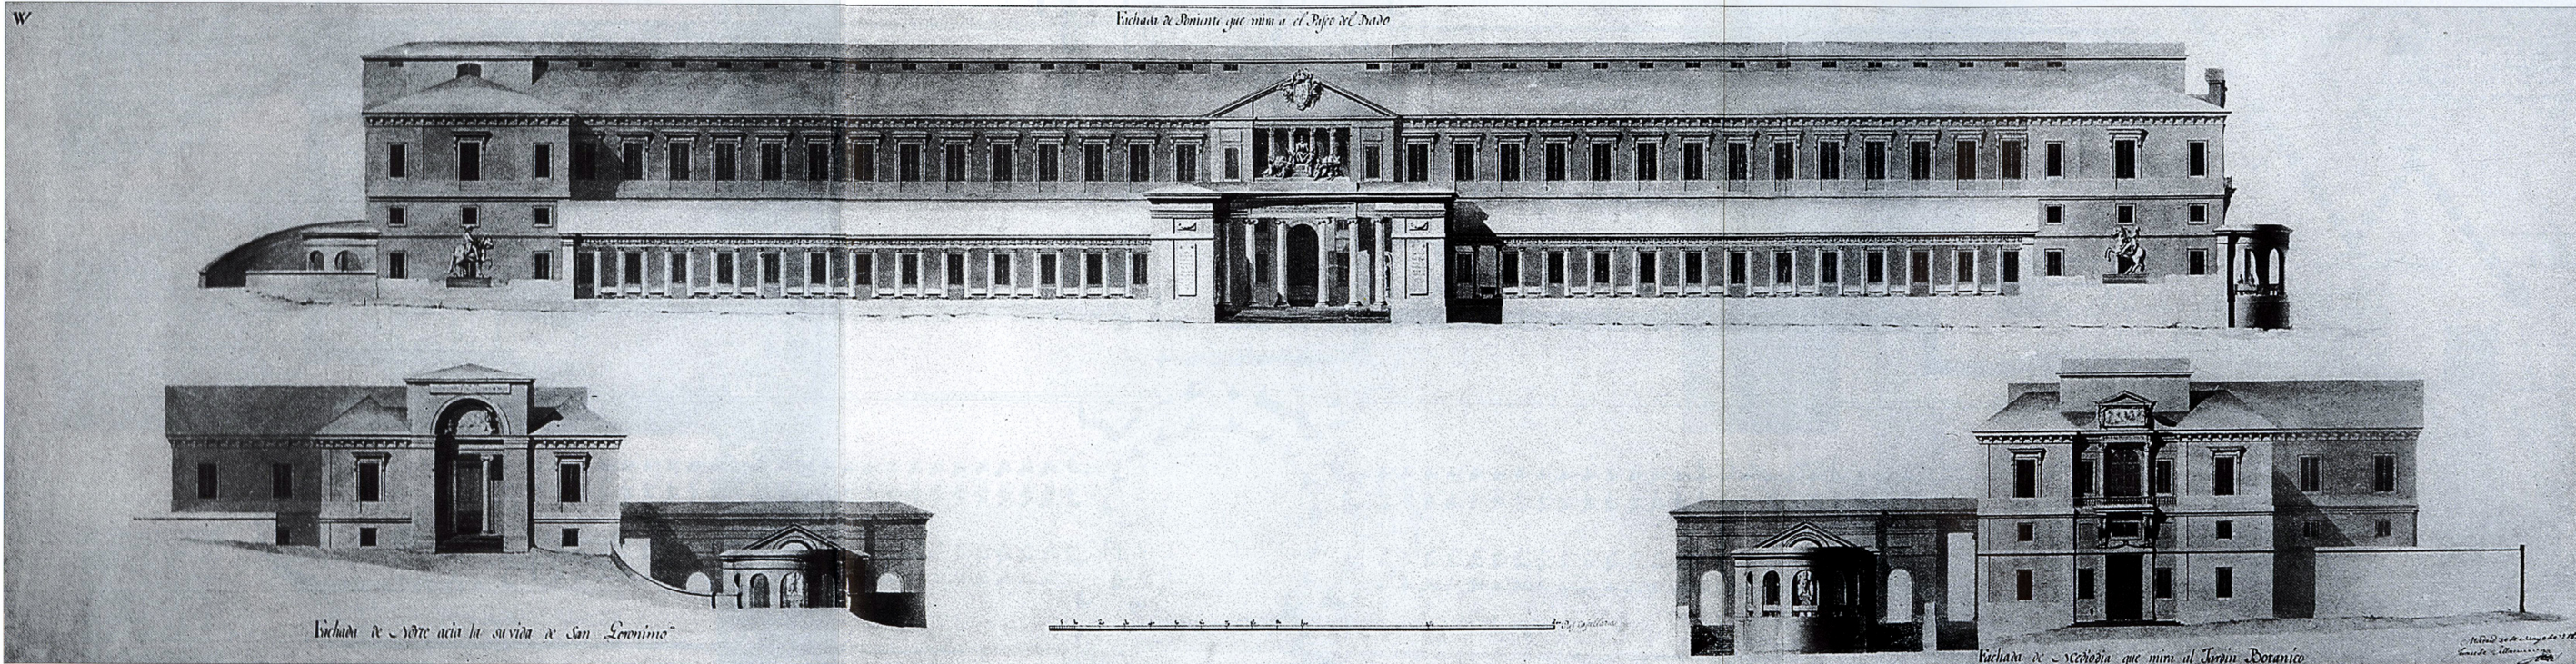

Fachada de Norte hacia la subida de San Jerónimo

Fachada de Poniente que mira a el Paseo del Prado

Fachada de Mediodía que mira al Jardín Botánico

PROYECTO PARA EL MUSEO DEL PRADO
FIRMADO POR JUAN DE VILLANUEVA
F. 1785