

José Antonio Martínez Lapeña y Elías Torres Tur,

SEGUNDO PREMIO

Lema: Born Again

Es deseo de esta propuesta conservar el conjunto del Mercat del Born y su entorno inmediato tal y como se nos presenta hoy, con las mínimas modificaciones a las que obligue su adaptación para albergar una biblioteca pública.

El plano del suelo del Mercat del Born siempre ha sido el protagonista de su actividad. La cubierta y los cerramientos verticales protegen este suelo y ayudan a su organización.

Debemos entender este tipo de construcciones decimonónicas como el perfeccionamiento de una actividad comercial que se desarrollaría espontáneamente en una plaza, que posteriormente se ordenaría y que finalmente se consolidaría y se envolvería con

un "toldo", un "tinglado", un umbráculo ligero.


La transformación de una estructura sutil y ligera en un edificio sellado y térmicamente acondicionado sin que esta estructura y los elementos que la envuelven pierdan esta condición de delicadeza visual, a la vez que no se desfigure esta imagen de plaza cubierta, creemos que es el reto al que invita el concurso.


Este proyecto propone la conservación y mantenimiento de su imagen; las intervenciones están encaminadas a no desvirtuarla, incluso a considerar que lo que se le incorpore para esta nueva actividad pueda llegar a ser algún día reversible.


La nueva planta en el subsuelo se organiza reproduciendo con muros estructurales las líneas

de pilares de la planta superior. Así, la organización de la planta inferior posee una libertad similar de organización a la de la planta superior.

La comunicación visual entre las plantas del subsuelo y la actual, la entrada de luz natural al subsuelo y la visión de fragmentos de la cubierta del mercado desde la planta inferior se realizarán a través de lucernarios que emergen 2.10 m. sobre el plano del nivel del pavimento existente. Son cortes longitudinales de 2 m. de ancho en el forjado que dejan pasar la luz y cuyos muros son el soporte de las conducciones de climatización, la iluminación general del interior del conjunto y de las estanterías para los libros.■

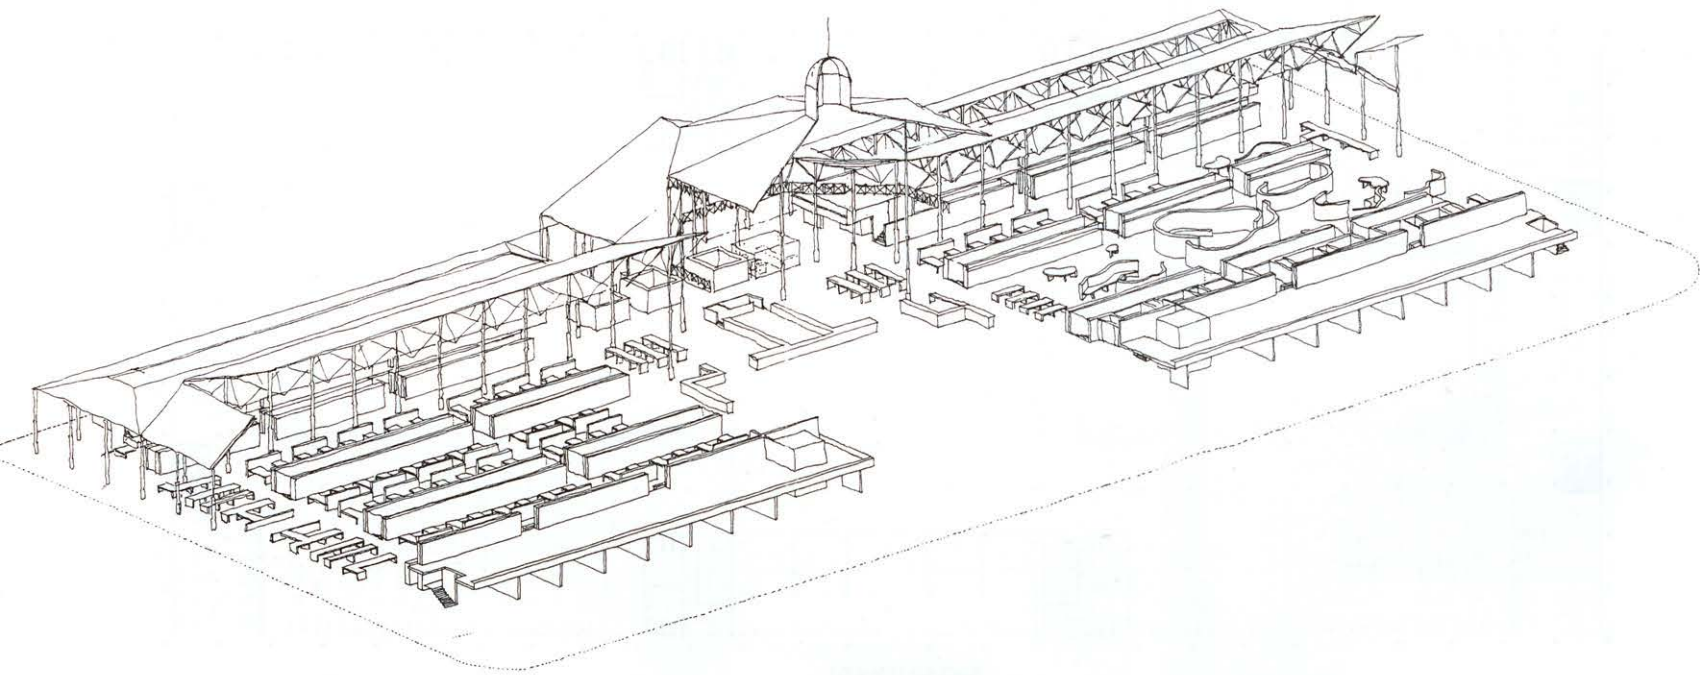


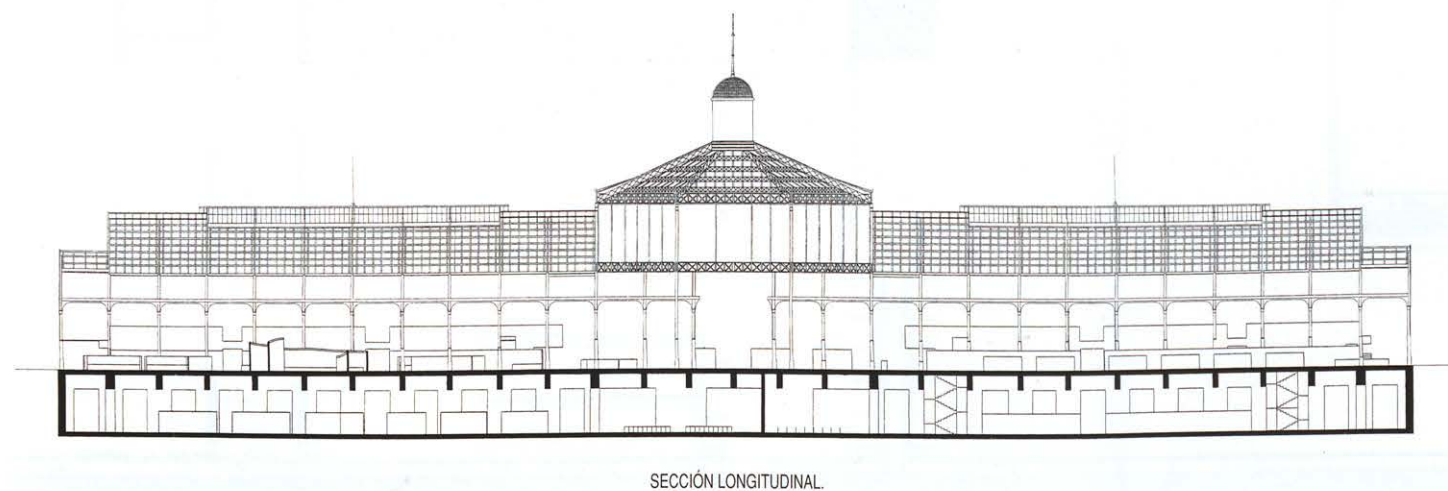


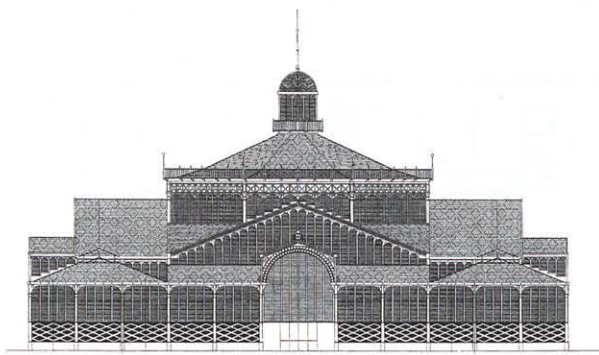


FACHADA LATERAL



SECCION TRANSVERSAL 1-1'

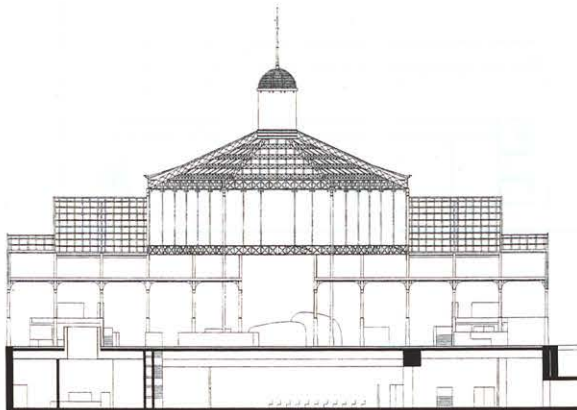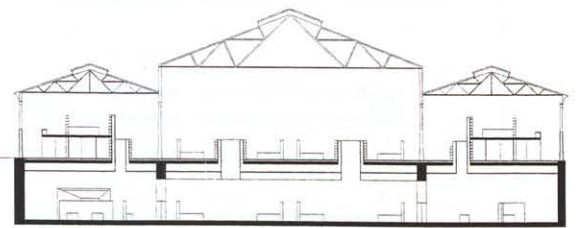

SECCION TRANSVERSAL 2-2'

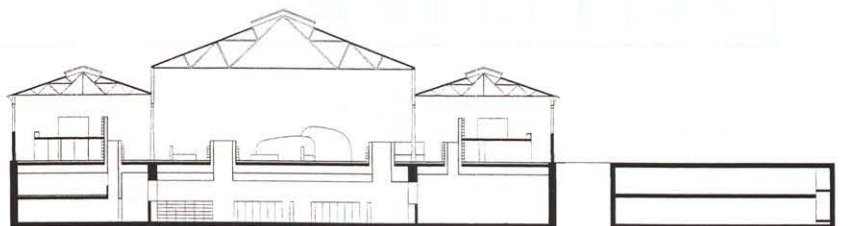

SECCION TRANSVERSAL 3-3'

