

Edificio de aulario y servicios generales

CAMPUS UNIVERSITARIO CAP PONT. UNIVERSIDAD DE LÉRIDA

Arquitecto: Architecture PLB. Ana Ordás Hernandez

Fecha de concurso: 1997

Comienzo de obra: Mayo, 1999

Un nuevo volumen asoma en la margen derecha del río Segre en el Campus de Cap Pont: la nueva Facultad de Derecho y Economía de la Universidad de Lérida.

El edificio propuesto recoge las referencias del contexto en el que se ubica proponiendo un juego constante de relaciones interiores y exteriores del edificio. El castillo de Gardeny y la Seu aparecen enmarcados a través de una serie de huecos en sombra que salen al exterior.

Dos volumetrías, del mismo modo que el edificio anexo definen la escala de relación con el contexto; un gran volumen de baja más tres da respuesta a la fachada del río como acceso principal del edificio, mientras un segundo volumen de dos alturas hace referencia a la escala de relación del campus.

Esa misma variación de volumen hace referencia a los dos grandes usos que se llevan a cabo dentro del edificio, como sede de la Facultad de Derecho y Economía, dentro del mayor volumen, y aquellos que pertenecen al campus de la Universidad, dentro del menor volumen.

Estos dos volúmenes quedan maclados desde el exterior por el acceso trasero, y desde el interior a través de un gran vacío de triple altura que pone en relación los diferentes espacios del edificio por su ubicación y su iluminación cenital.

La idea principal es la de resolver en este, caso en un edificio de esta complejidad funcional, la claridad espacial por un lado y, por otro, la búsqueda de la personalización de cada uno de los espacios que lo componen, que muchas veces, en edificios de esta índole, se omite.


En un recorrido desde el acceso principal, encontraríamos en la planta de acceso todos los usos más públicos del edificio: administración del campus y nueva Facultad, la sala de ordenadores y las asociaciones de alumnos; en las plantas primera y segunda los espacios docentes; y en la tercera planta, los espacios más privados de la Facultad que corresponden a los departamentos.

Tres núcleos de comunicaciones, uno de ellos más privado, permiten un fácil acceso a cualquier parte del edificio en cada una de las plantas.

La construcción del edificio se basa en una retícula sencilla de 10x6 metros de hormigón, formada por pilares que adquieren una mayor sección a su paso por el espacio principal de triple altura del edificio. Esta estructura mantiene en planta sótano el pasillo central de comunicación con el garaje que comunica todos los edificios que hacen de fachada del campus. Respecto a la galería de instalaciones,

de nuevo se mantiene el esquema planteado por el edificio de la Facultad de Informática dejando un pasillo de 1,5 metros en la cara N. En planta de cubierta se pretende disimular en la medida de lo posible el volumen de la maquinaria de instalaciones del edificio, manteniendo una banda completa que recorre el volumen en los lados N. y E. hasta la cota +18.45 donde se ubicarían.

El volumen exterior queda acabado mediante una fachada de placa de piedra blanca en los vanos, y vidrio transparente y alabastro en los huecos. En general se pretende el uso comedido en la variedad de los materiales, sobre todo en fachada. ■

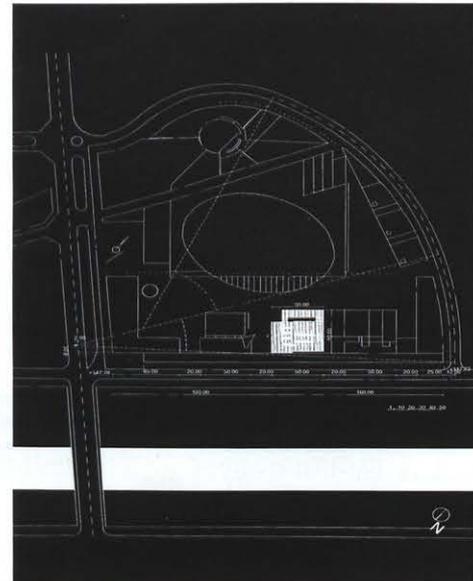

Plano de situación.



Foto de maqueta.


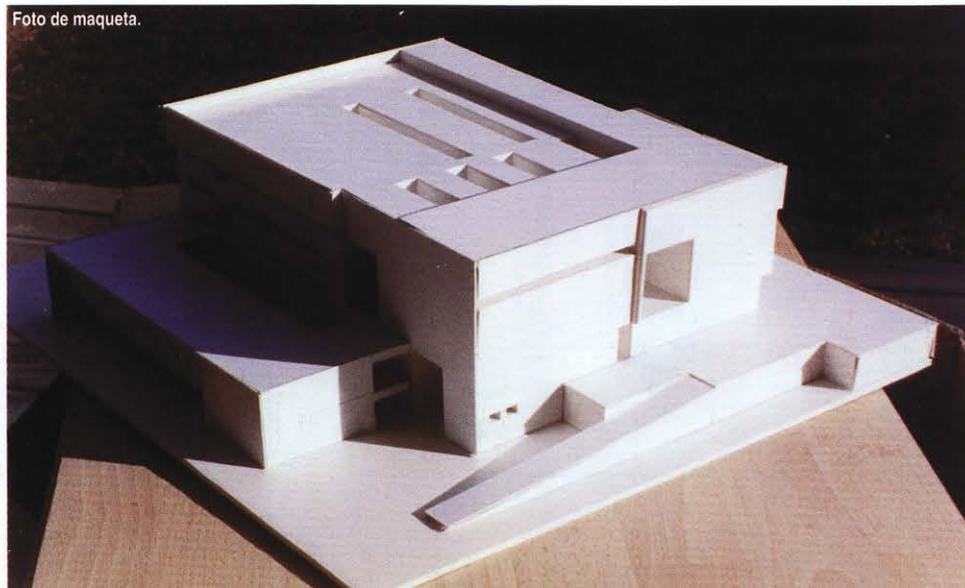


Foto de maqueta.



Planta baja.

Seccion transversal.

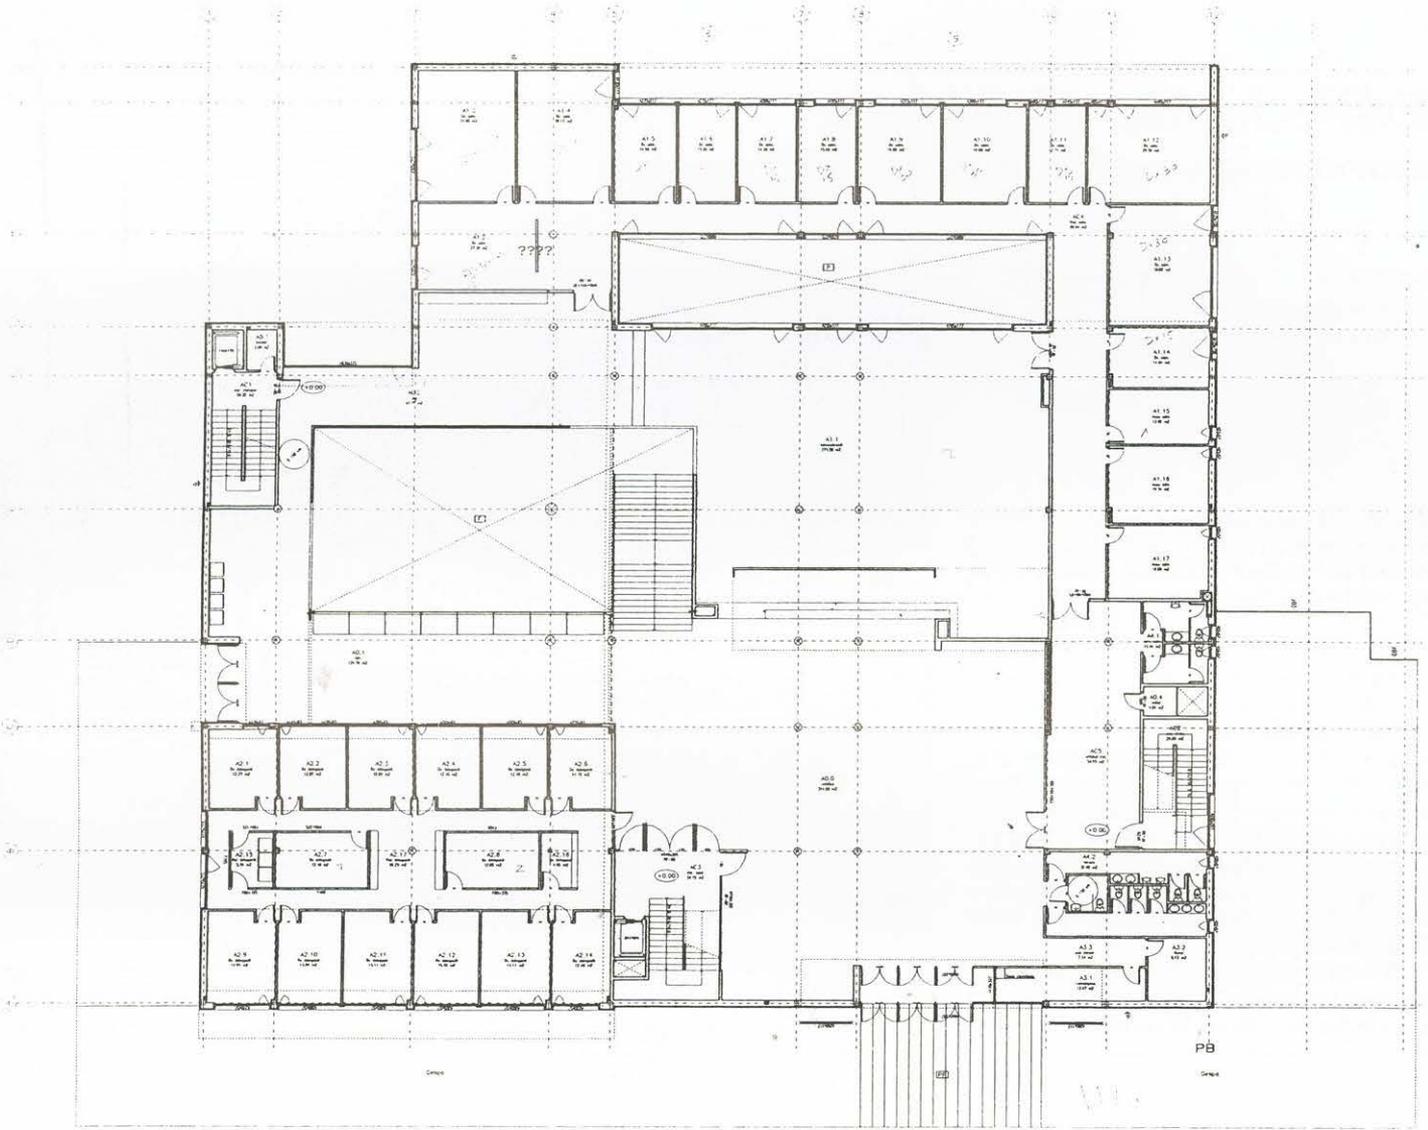