


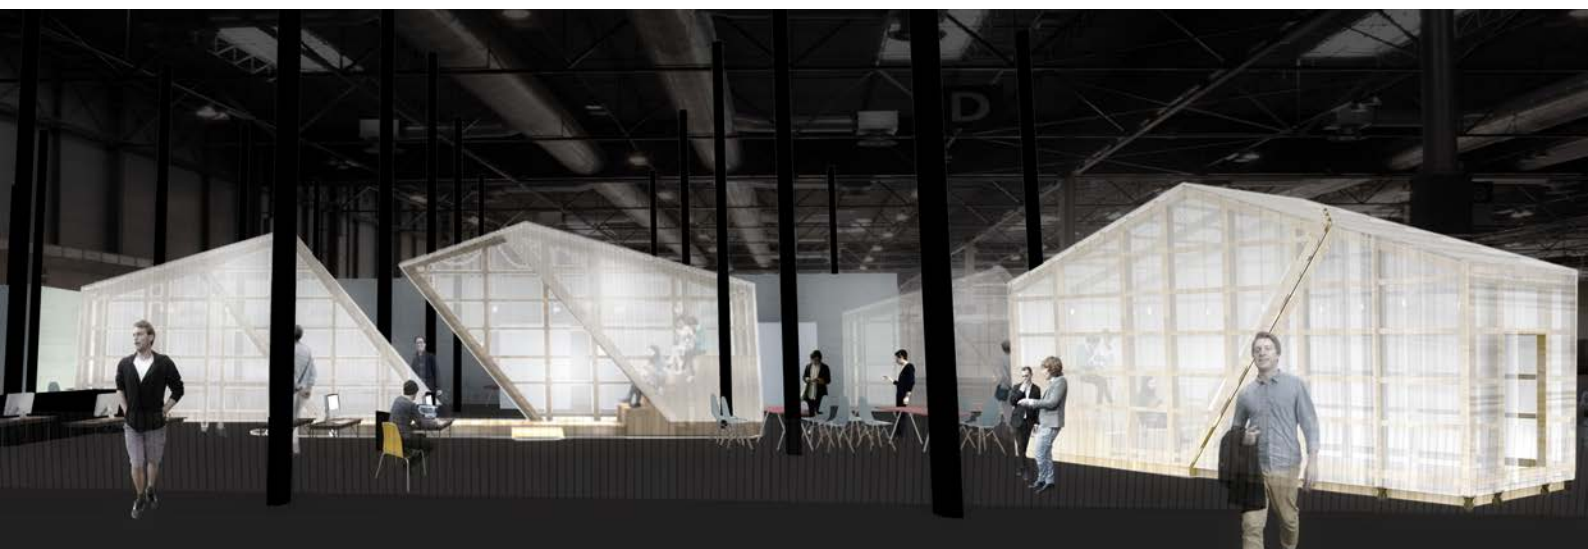

OPEN HOUSE



PLANTA GENERAL
E 1/500



OPEN HOUSE_

Proponemos un pabellón multifuncional, que permite tanto la total apertura y transparencia como eventos privados e íntimos. Mediante la creación de tres módulos de "Open House" se genera un espacio flexible, funcional y con una identidad propia. Cada módulo puede adquirir dos posiciones, una abierta y otra cerrada.

La "Casa Cerrada" funciona como cuarto de proyecciones y como espacio seguro de almacenamiento del mobiliario y material necesario durante el evento.

La "Casa Abierta" es un espacio para exposiciones, conferencias y debates.


Formado por dos módulos, uno fijo y otro móvil, usamos el reconocible perfil de una casa tradicional como figura simbólica, claramente referencia a su función de punto de encuentro en-




tre arquitectos.





Esta forma pretende desarrollar los conceptos sobre los que tradicionalmente reflexiona la arquitectura. Por ello separa claramente la estructura, la cual queda vista, como representante de la dimensión técnica de la profesión, respecto a una piel translúcida que representa la faceta artística y expresiva de la misma. Su capacidad de abrirse y cerrarse, cambiando de posición, es un reflejo de la actualidad de la profesión, que exige un aprendizaje continuo para adaptarse a nuevas situaciones.

El pabellón da una escala doméstica al gran espacio abierto de Ifema.

Su materialidad blanca y abstracta lo convierte en un paisaje en sí mismo y su forma reconocible de casa genera una empatía directa con el visitante.

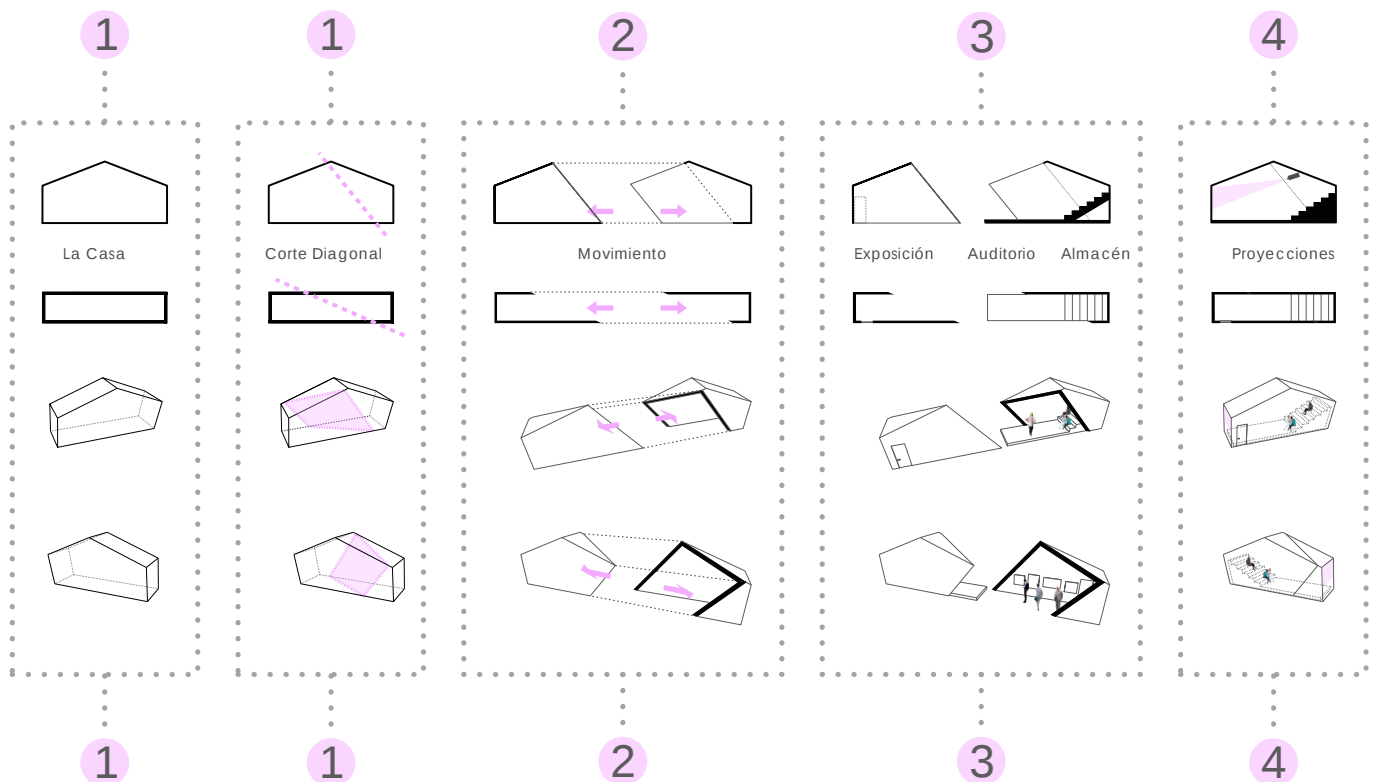

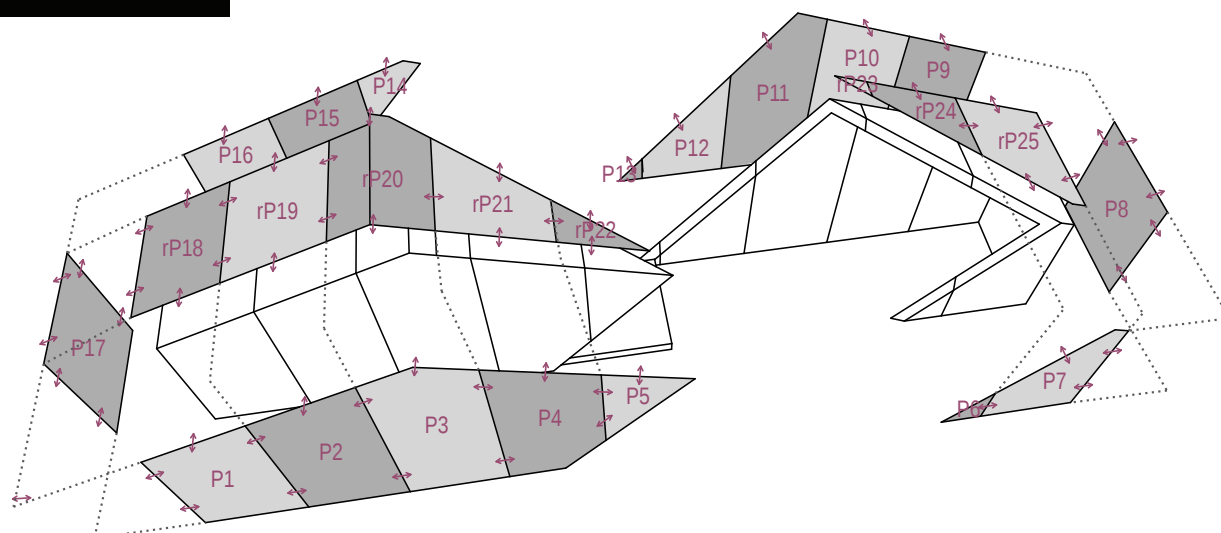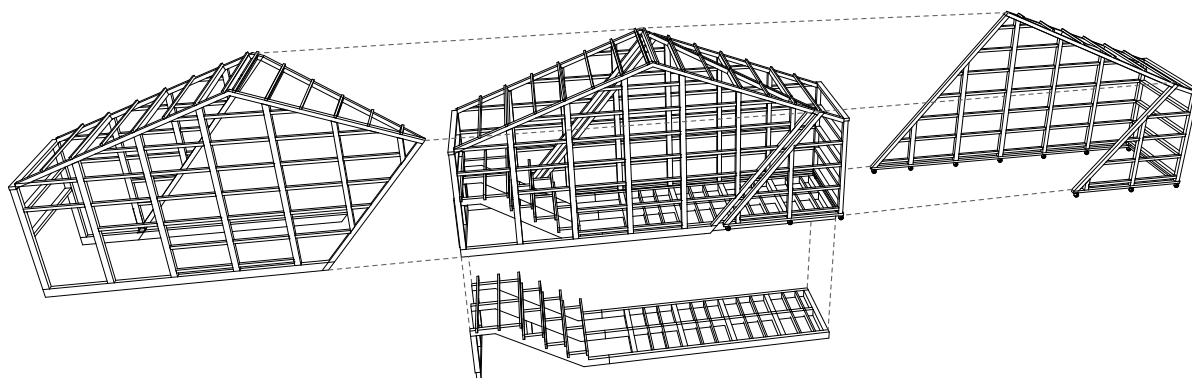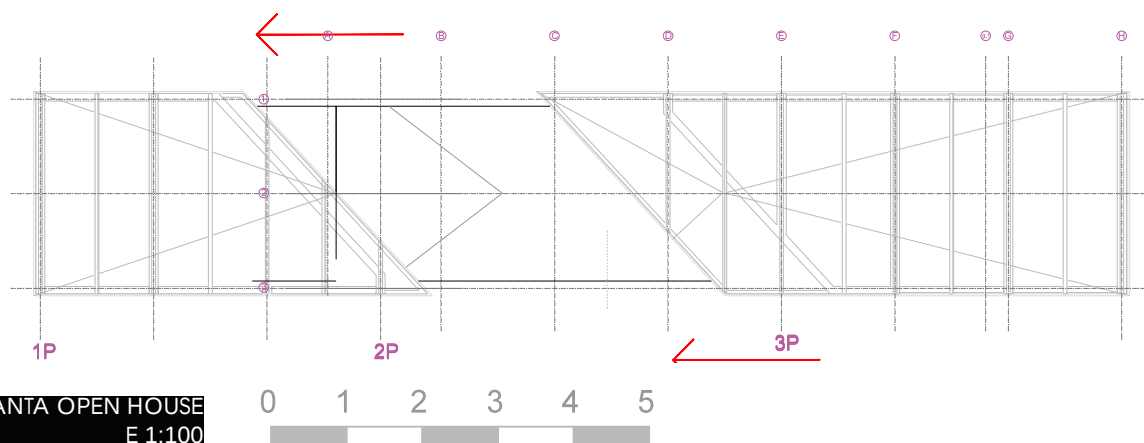

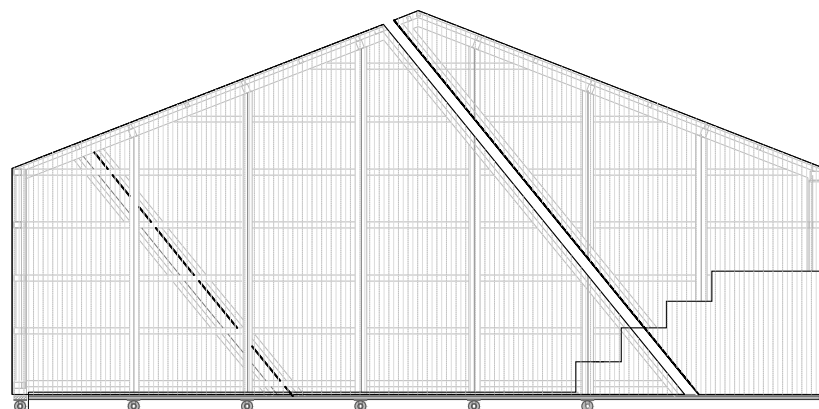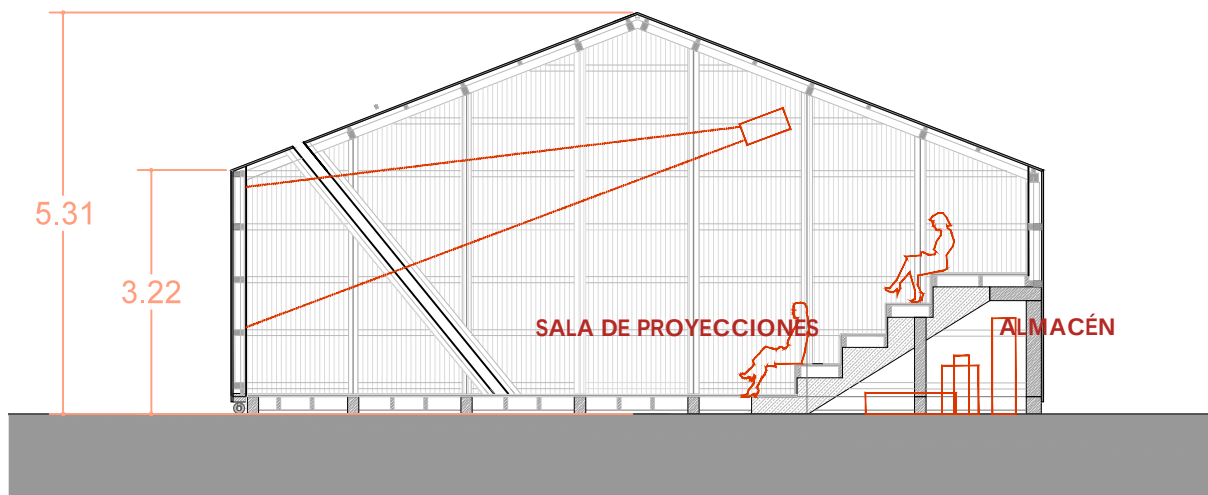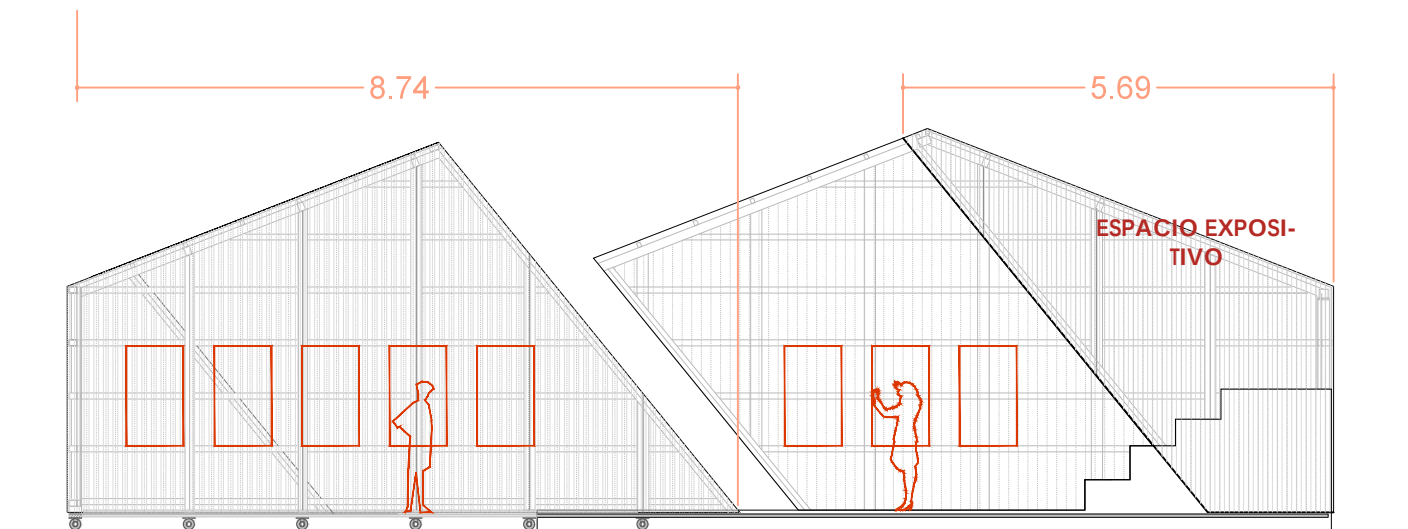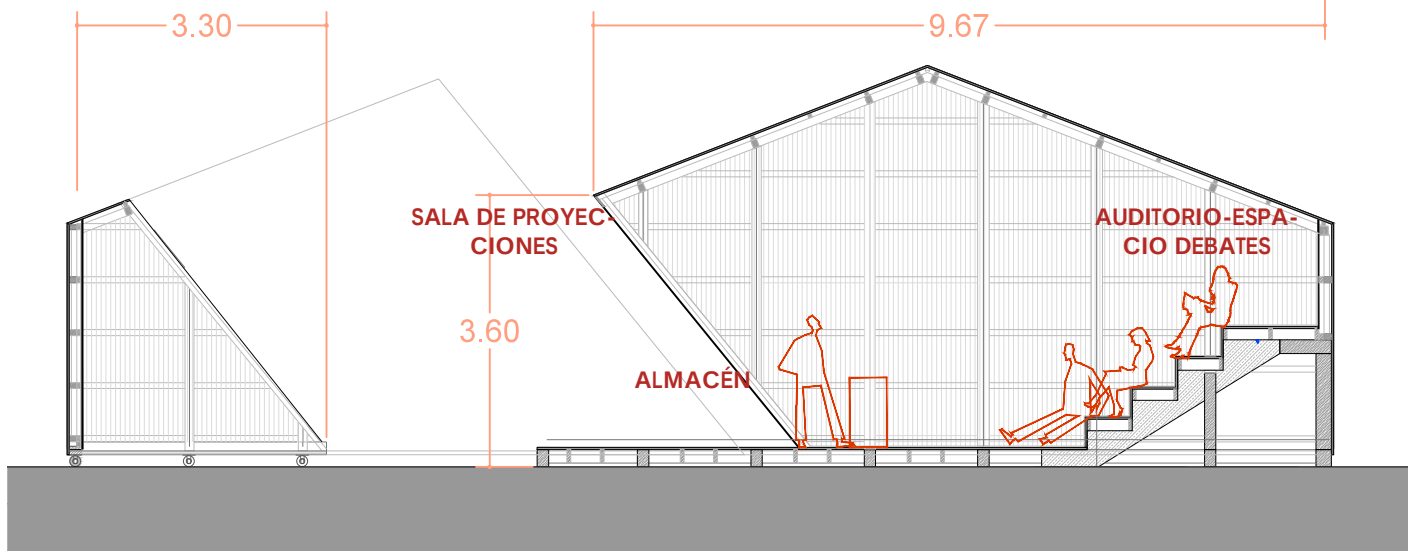

PLANOS OPEN HOUSE
E 1:100



MEDICIONES Y PRESUPUESTO					
OPEN HOUSE					
Código	Ud	Resumen	Unidades	Precio Unidad	Total
1		CONSTRUCCIÓN OPEN HOUSE			15.175,00
1.1	ml	Estructura de Madera de Pino Estructura Pabellones con listones de madera de pino cepillada, incluye corte, suministro y montaje de los listones estructurales	1.050,00	5,00	5.250,00
1.2	m²	Piel de Policarbonato Suministro de piezas de policarbonato translúcido, cortadas a medida para su montaje sobre perfiles estructurales	370,00	15,00	5.550,00
1.3	m²	Acabados de Madera Suministro y montaje de tarima de pino para suelo y graderío	105,00	35,00	3.675,00
1.4	ud	Ancclajes y accesorios Piezas para uniones, cerrajería y ruedas de goma	1,00	700,00	700,00
TOTAL PARTIDA 01					15.175,00
2		MOBILIARIO			7.985,00
2.1	ud	Sillas Open House Sillas plegables para proyecciones almacenables en Open House	35,00	35,00	1.225,00
2.2	ud	Mobiliario Minimódulos Suministro de mesas para ordenadores en área de minimódulos	13,00	50,00	650,00
2.3	m²	Mostrador Acceso Mostrador de Madera para acceso al recinto	1,00	350,00	350,00
2.4	ml	Mesas Área Gastro Suministro de mesas y sillas de restaurante para área gastro y zona Vip	12,00	180,00	2.160,00
2.5	ud	Food Truck Suministro de 3 food trucks	3,00	1.000,00	3.000,00
2.6	ml	Mobiliario de apoyo Sillas y banquetas auxiliares repartidas por todo el pabellón	15,00	40,00	600,00
TOTAL PARTIDA 02					7.985,00
3		ILUMINACIÓN			
3.1	ud	Iluminación Open House Iluminación integrada en Open House, regulable a distintos eventos y atmósferas	3,00	600,00	1.800,00
3.2		Iluminación general pabellón Suministro iluminación general del pabellón incluidas luces de emergencia	1,00	2.000,00	2.000,00
TOTAL PARTIDA 03					3.800,00
4		DECORACIÓN Y ACABADOS			7.500,00
4.1		Acabados Exteriores Pavimentos, pinturas	1,00	4.500,00	4.500,00
4.2		Elementos decorativos Cartelería, lámparas, elementos singulares	1,00	3.000,00	3.000,00
TOTAL PARTIDA 04					7.500,00
5		ELEMENTOS EXPOSITIVOS			4.000,00
5.1		Medios Expositivos Elementos expositivos e informativos	1,00	4.000,00	4.000,00
TOTAL PARTIDA 05					4.000,00
6		SEGURIDAD Y SALUD			1.038,42
6.1		Seguridad y Salud Señalización y medidas de protección individuales y colectivas de Seguridad y Salud durante la ejecución de las obras	1,00	1.038,42	1.038,42
TOTAL PARTIDA 06					1.038,42
TOTAL		P.E.M. PABELLON OPEN HOUSE			39.498,42

Asciende el presupuesto de ejecución material a la expresada cantidad de TREINTA y NUEVE MIL CUATROCIENTOS NOVENTA Y OCHO EUROS Y CUARENTA Y DOS CENTIMOS DE EURO