


m

-



i

n

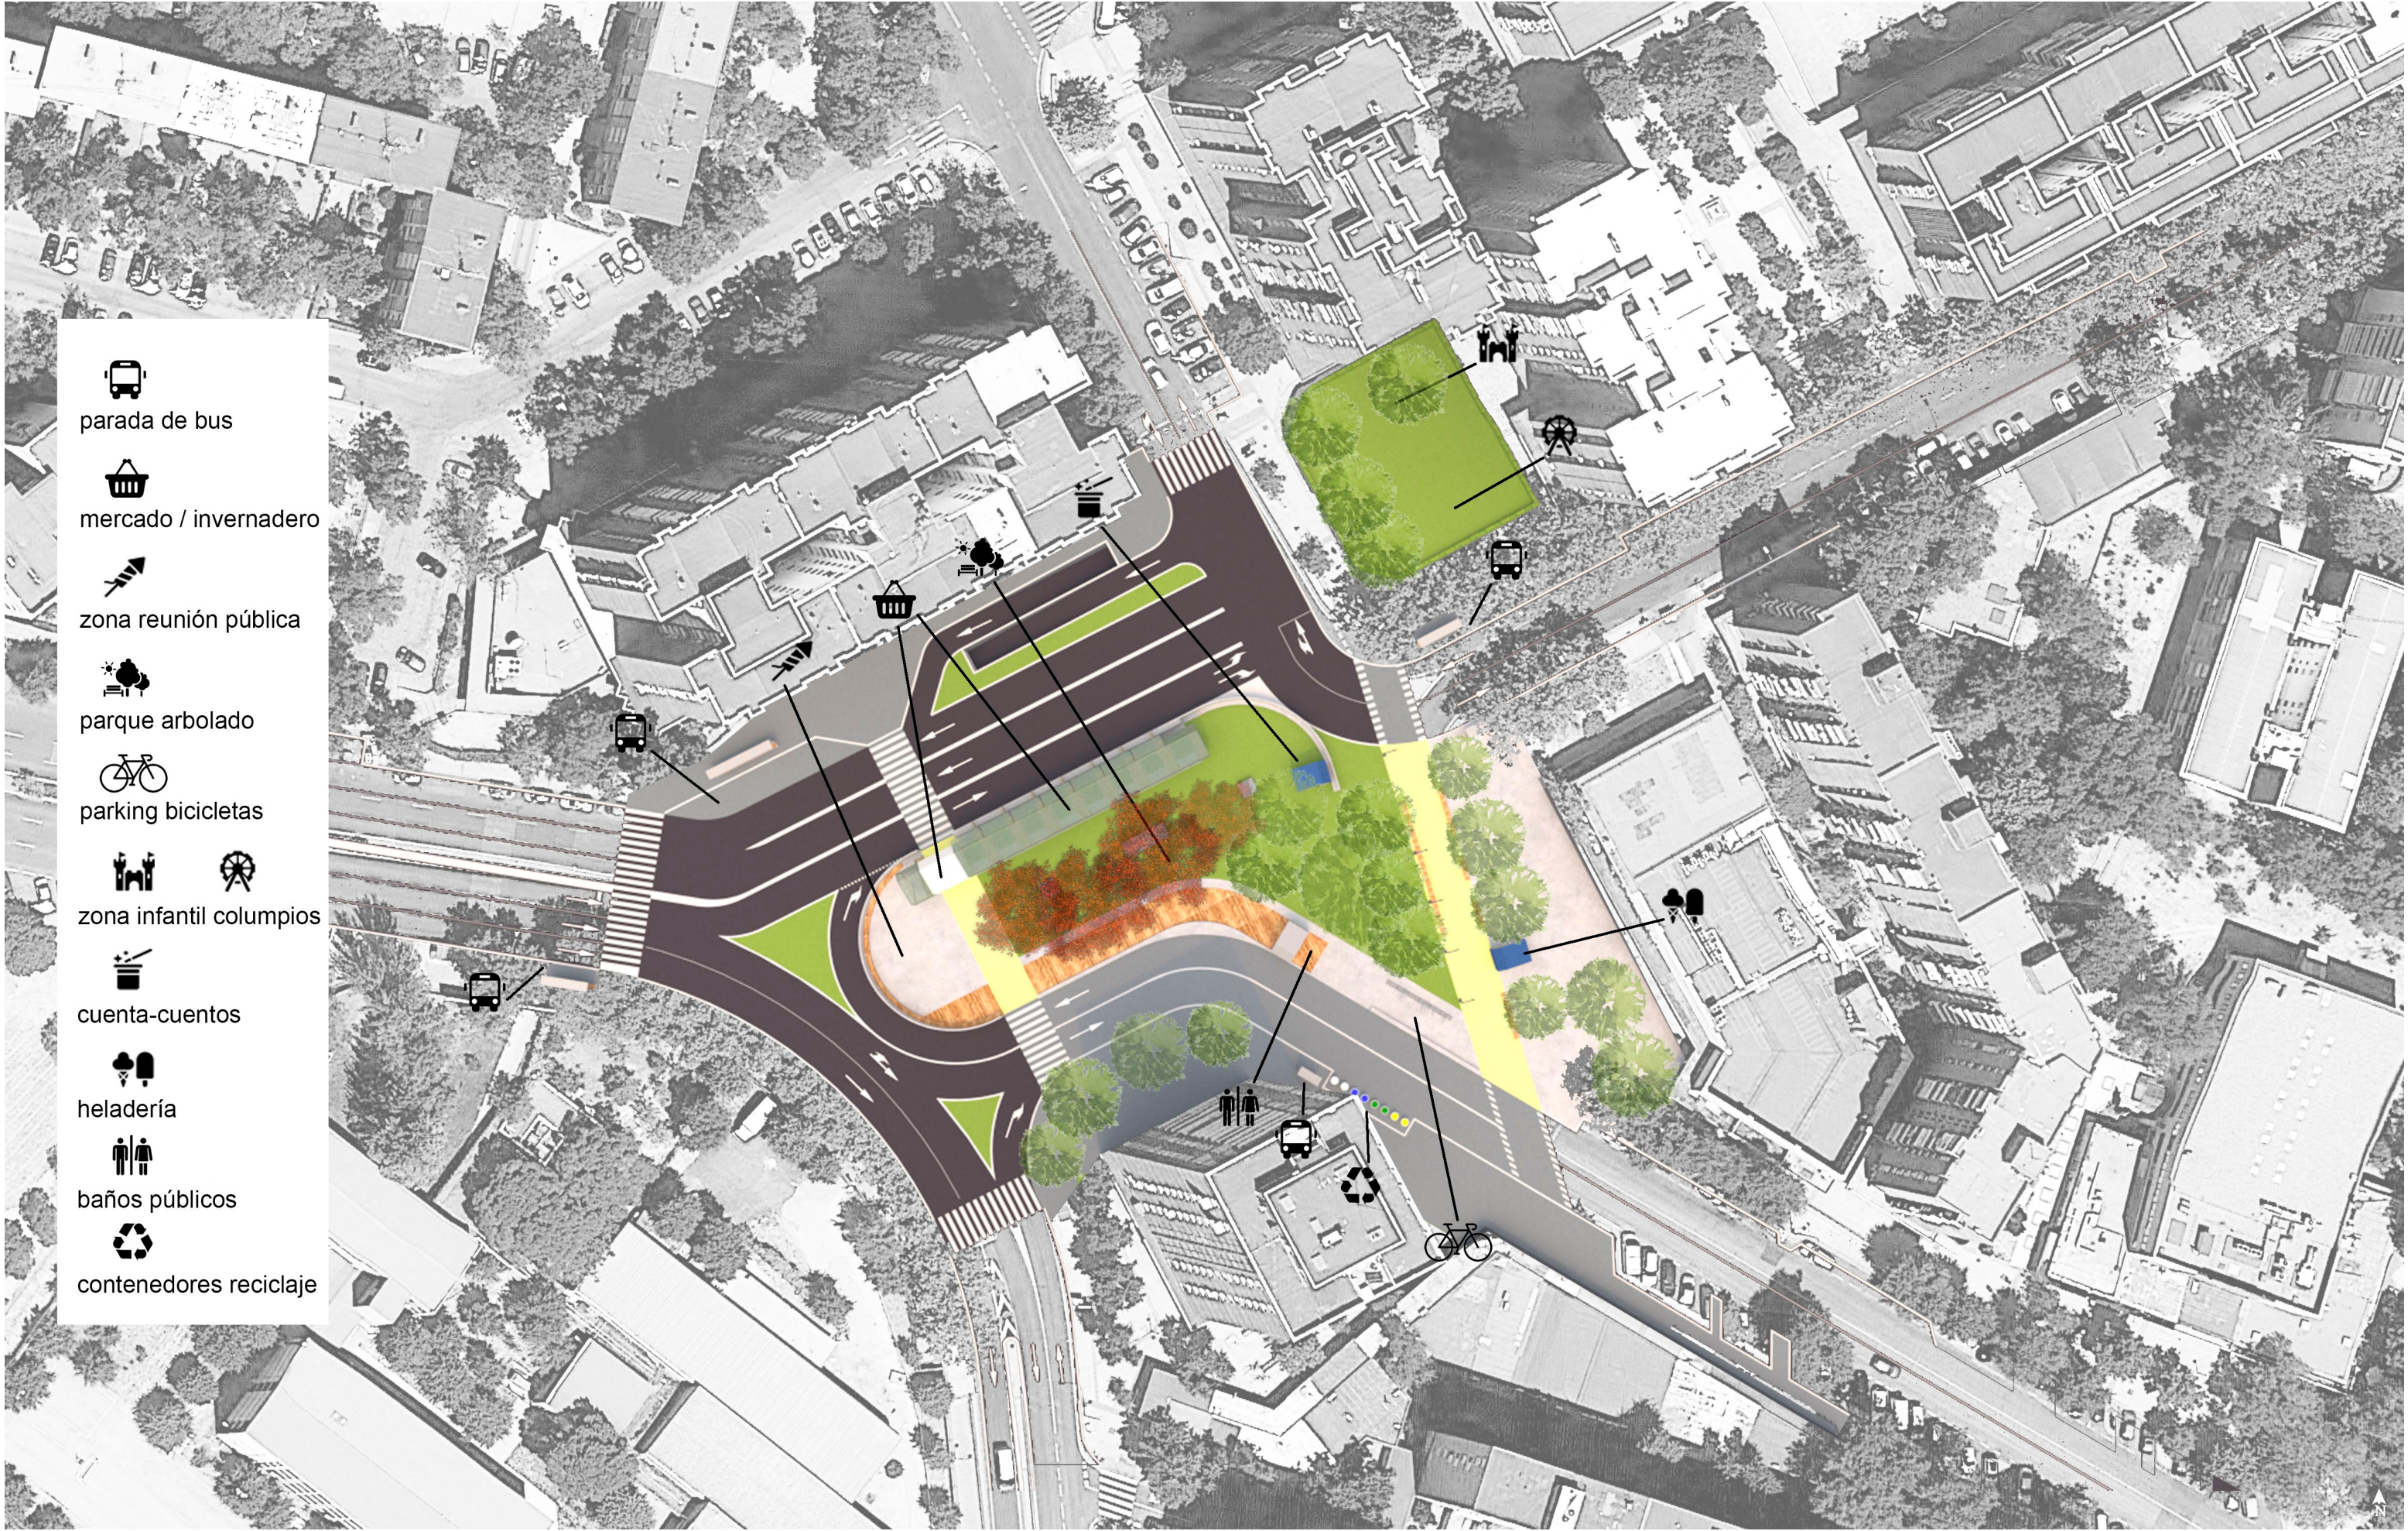

- parada de bus
- mercado / invernadero
- zona reunión pública
- parque arbolado
- parking bicicletas
- zona infantil columpios
- cuenta-cuentos
- heladería
- baños públicos
- contenedores reciclaje


m - i n v e r n a d e r o

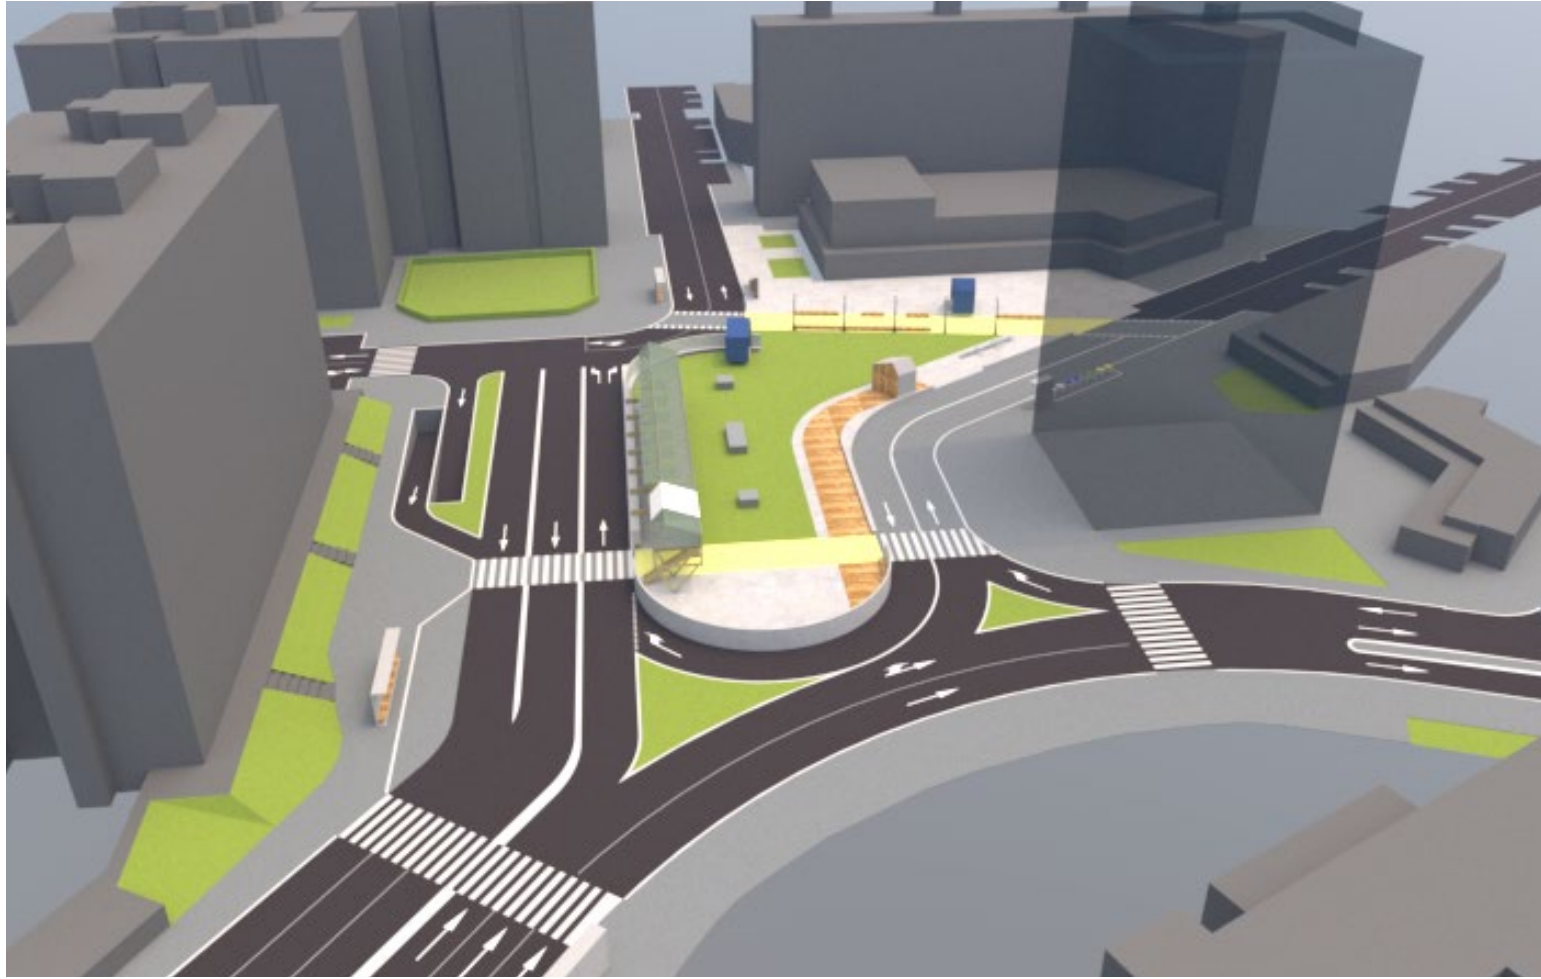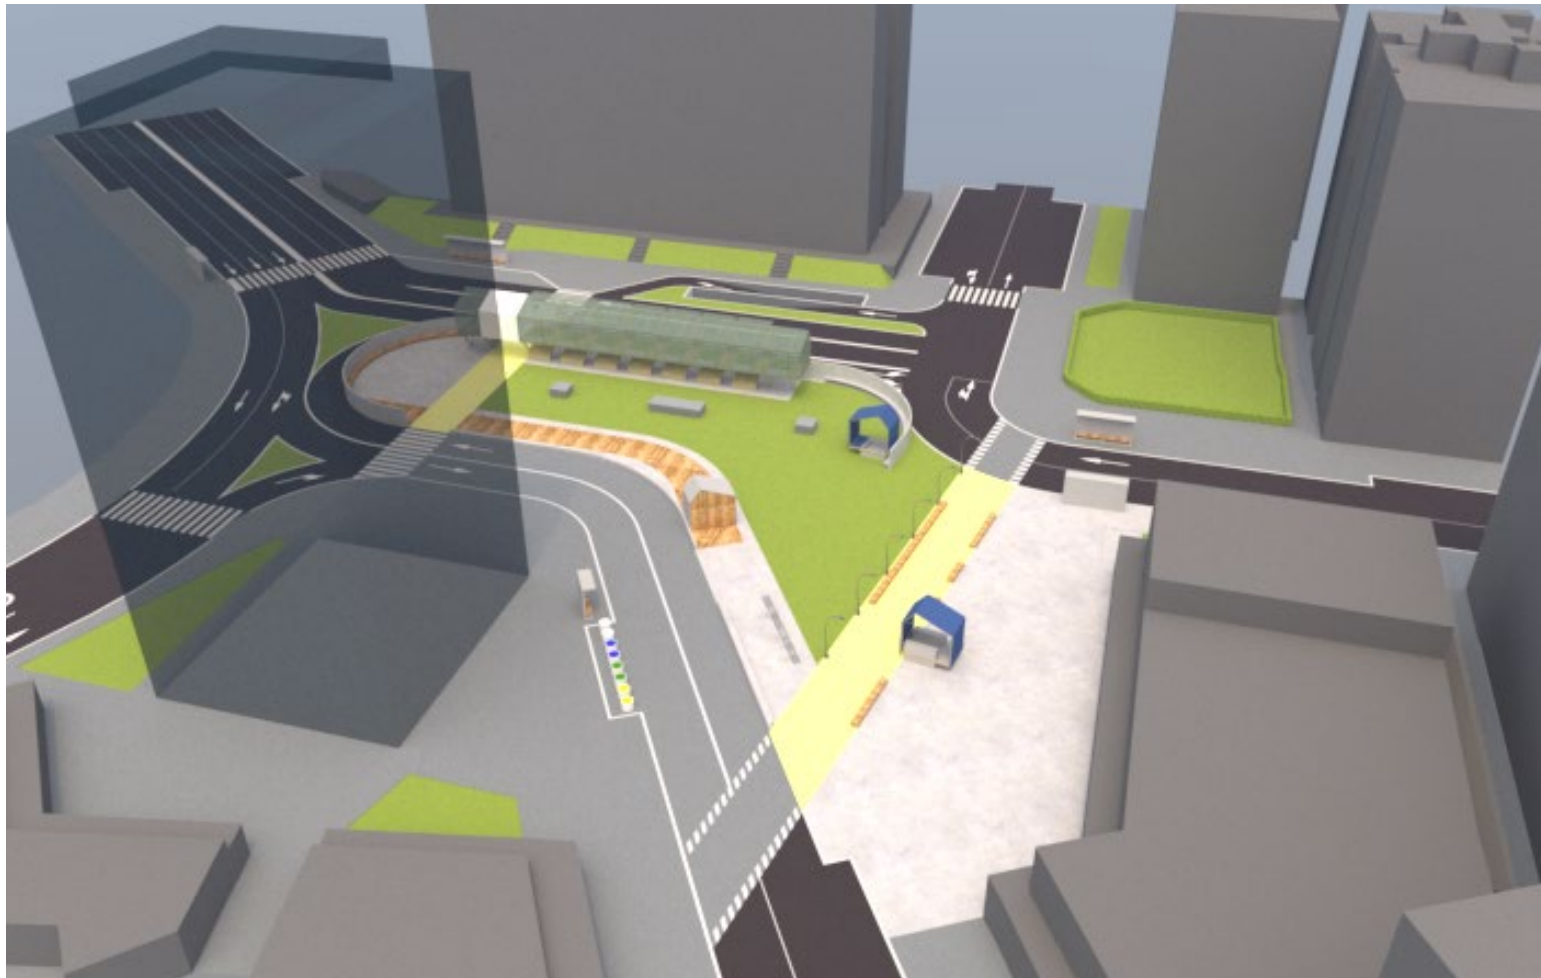


estado actual de la plaza y las 3 intervenciones propuestas:

- 1.** La primera intervención que se realiza, es en la parte norte de la parcela. Actualmente hay dos carriles para el paso de vehículos. Recortando el espacio entre el viario con la entrada al parking subterráneo y eliminando la raqueta actual (con tres plazas de parking), creamos un tercer carril, en sentido contrario a la circulación actual, para redistribuir el tráfico y así desahogar la parte sur de la parcela (mercado y salida peatonal del parking).
- 2.** Gracias a la creación del tercer carril al norte y a la redistribución que hemos hecho del tráfico actual, la via existente entre la rotonda y el supermercado pasaría a ser una zona peatonal y quedaría unida de forma permanente con el espacio verde de la rotonda. Ganando así un espacio importantísimo para la mejora del espacio actual del que disfrutaban los vecinos del barrio. Esta unión de dos espacios ya existentes, nos da la excusa perfecta para crear un espacio de mercado cubierto, que servirá como polo tangencial del nuevo espacio de encuentro del barrio.
- 3.** Actualmente este espacio no tiene una función más allá que la de ser un jardín de entrada para los edificios adyacentes, siendo solo un elemento decorativo. Con un bog perimetral que lo divide en dos partes y lo cierra al público. Lo que hacemos es unir esos dos espacios en uno solo, creando un parque infantil y dejando el bog como elemento de cierre natural.

m - i n v e r n a d e r o

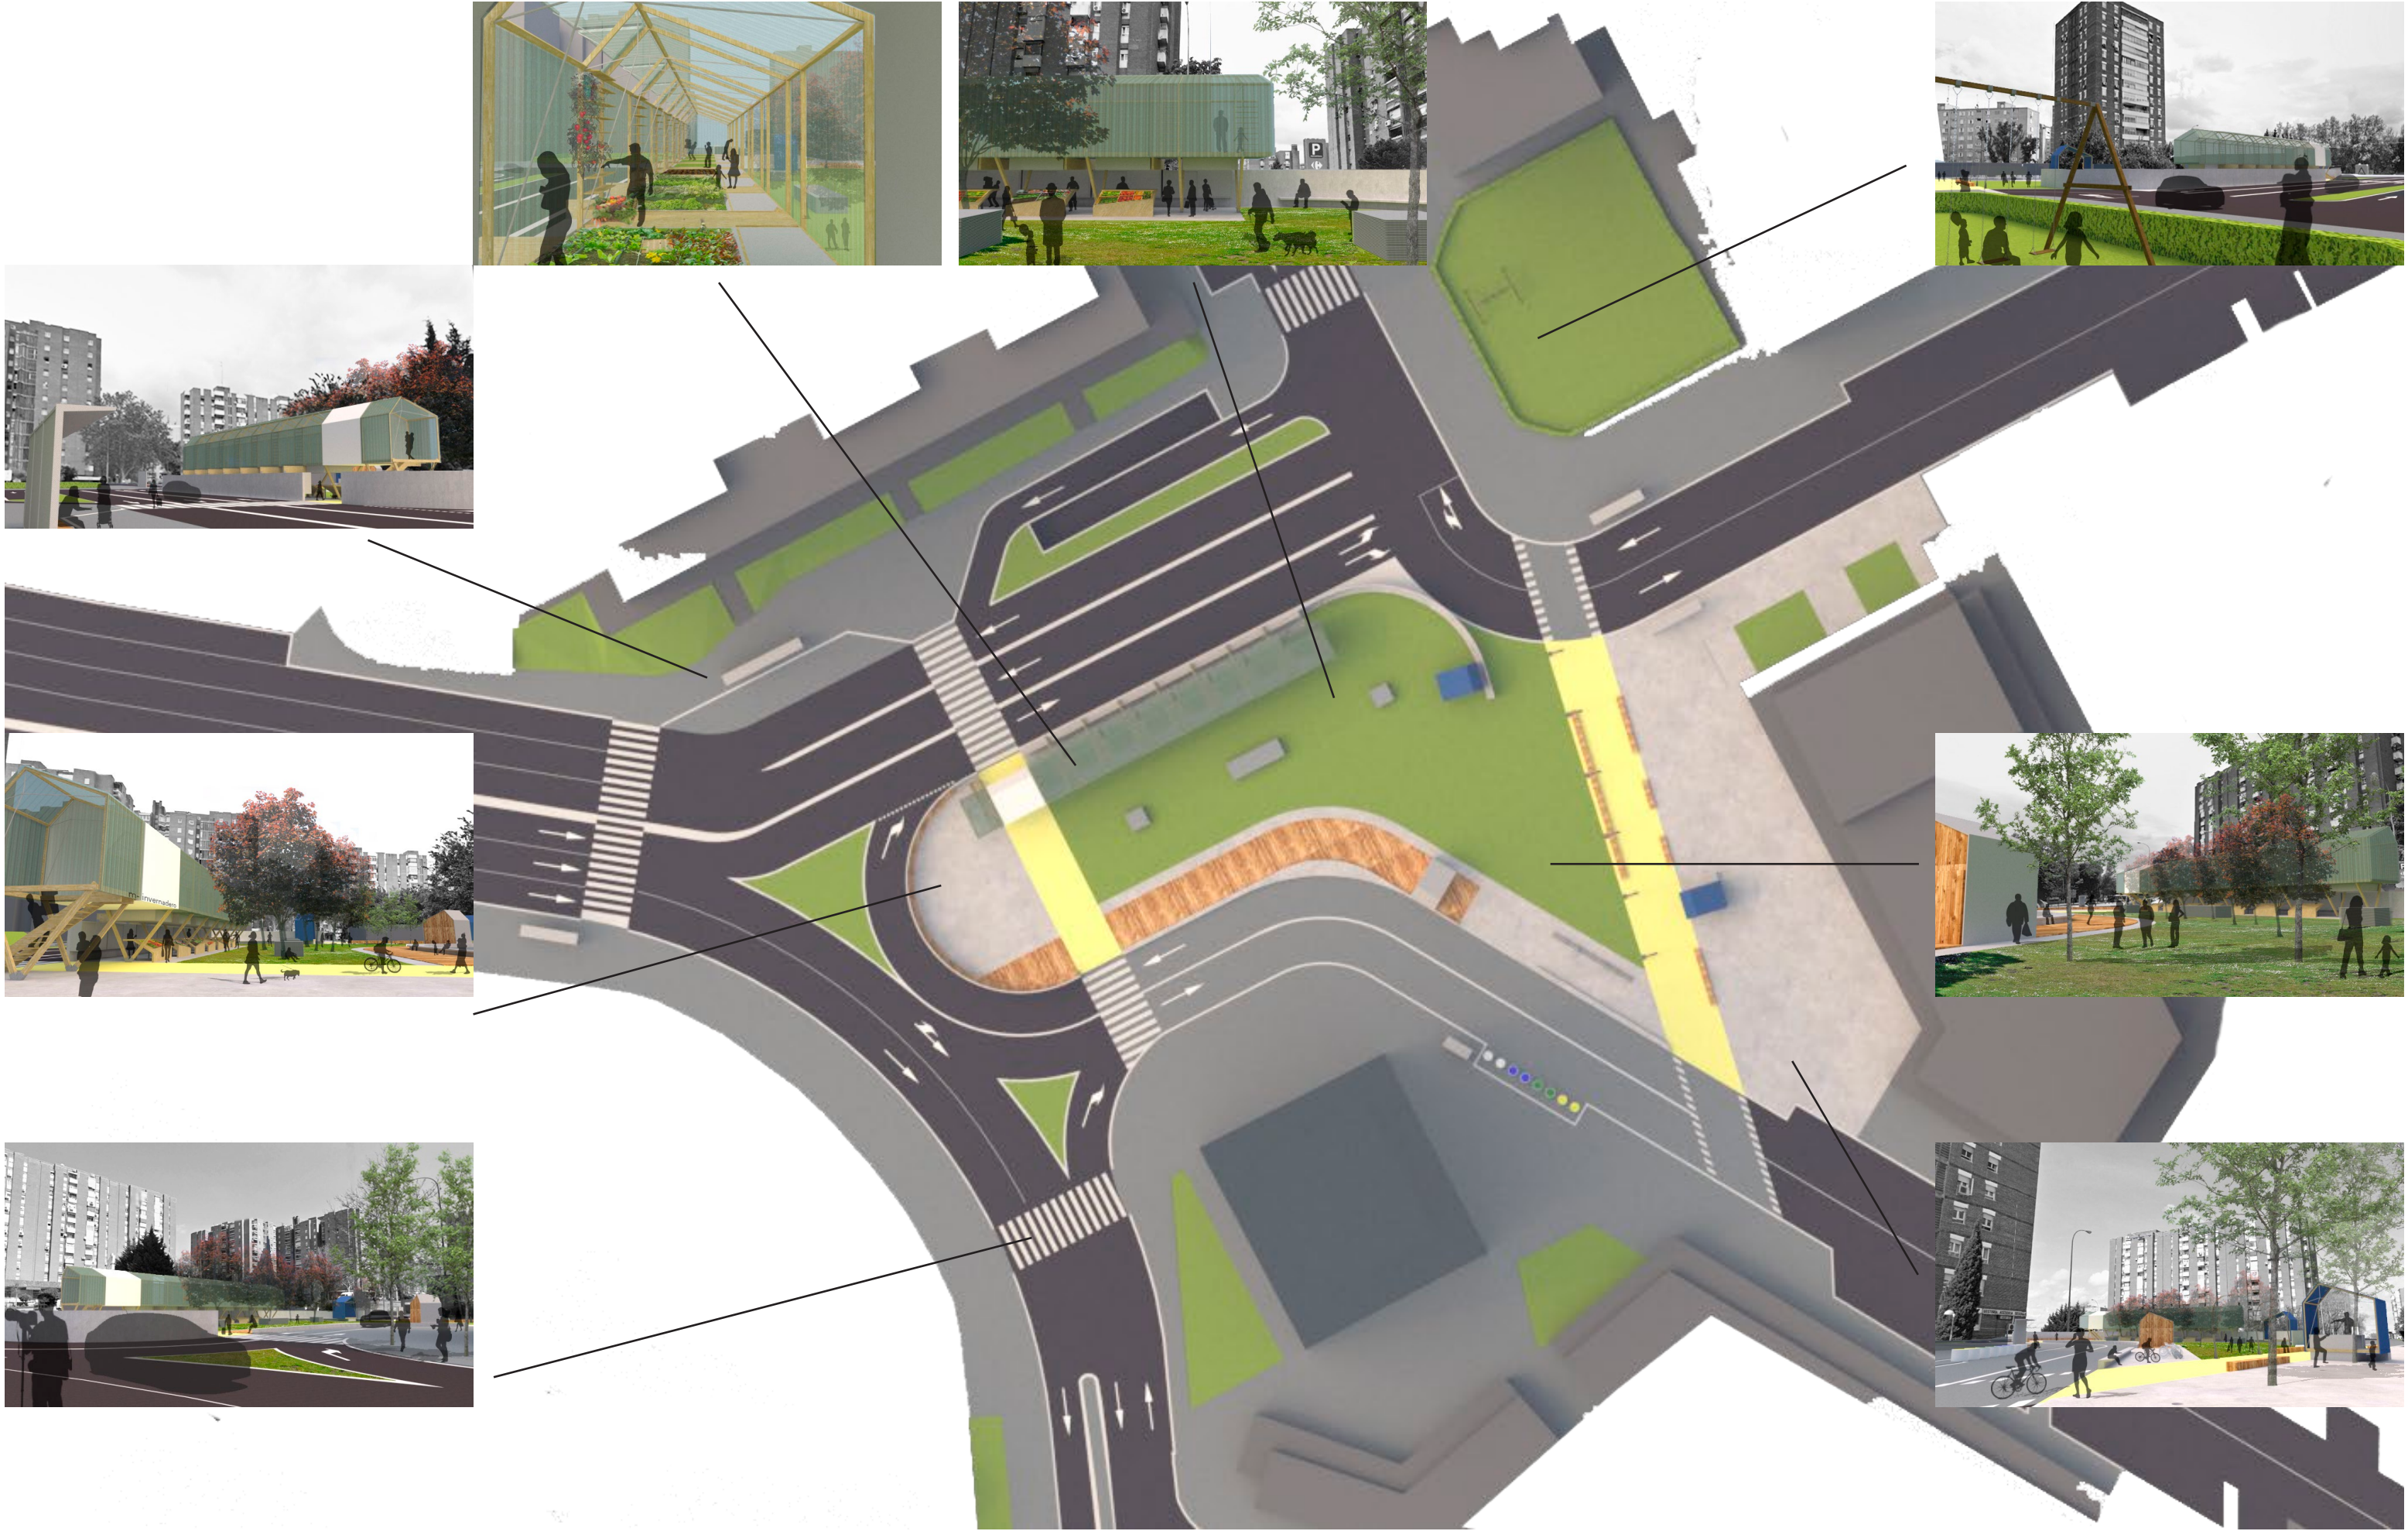

m - i n v e r n a d e r o

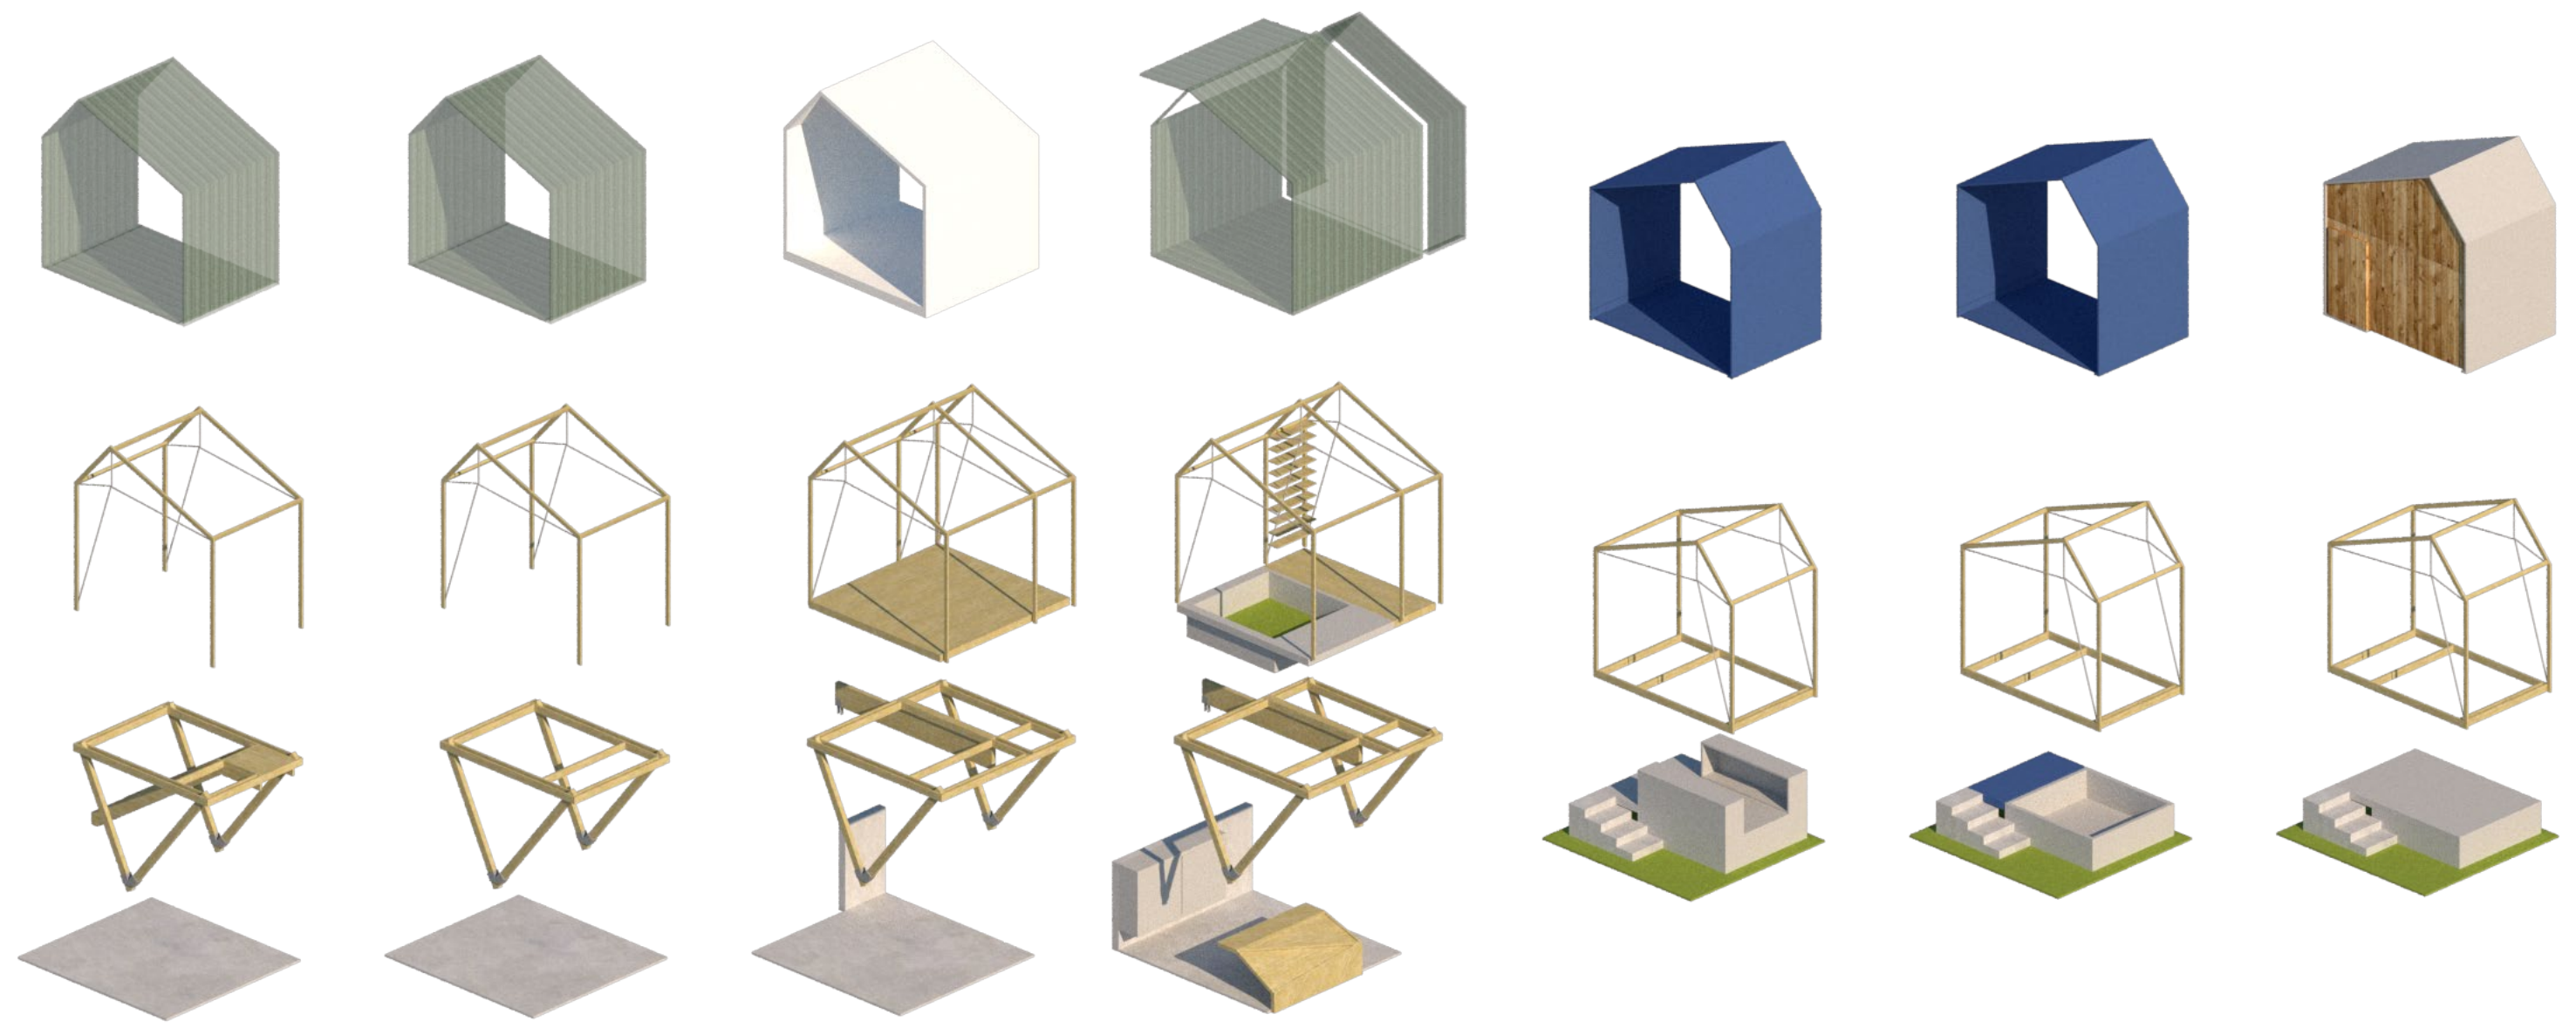

Módulo plástico translúcido:

usos: invernaderos escuela - mercado de barrio

Sobre el módulo general de estructura de madera colocamos una piel semi-transparente plástica, para crear las condiciones óptimas de entrada de luz y de control de la temperatura que tiene un invernadero tradicional.

Estas estructuras se colocarán en la parte norte de la antigua rotonda, para liberar el máximo espacio posible al sur, creando así espacios diáfanos para que sean los vecinos del barrio los que le den la función que necesiten. Los invernaderos estarán elevados unos 3 metros sobre el suelo para crear un espacio de mercado, refugiado del sol de verano y de la lluvia de invierno.

Cada módulo de invernadero es independiente estructuralmente (un apoyo mínimo en el suelo y un arriotramiento en el muro de hormigón) y también lo es funcionalmente, pudiendose repetir este modelo las veces que se necesite en esta plaza o en otras.

Módulo plástico opaco:

usos: cuenta cuentos, puestos ambulantes de venta (heladería...)

Sobre el módulo general colocamos una piel impermeable de goma azul. Esta vez el módulo se sitúa al nivel del suelo y su posición dependerá de su función. Ya sea a modo de cuenta-cuentos en mitad de los árboles o como puesto de venta en la plaza existente en el lado del supermercado.

Módulo metálico:

usos: baños públicos, almacén para operarios de la ciudad.

Su posición y función dependerá de las necesidades del momento, siendo los módulos un elemento de caracter temporal y de apoyo a lo que la plaza vaya necesitando.