
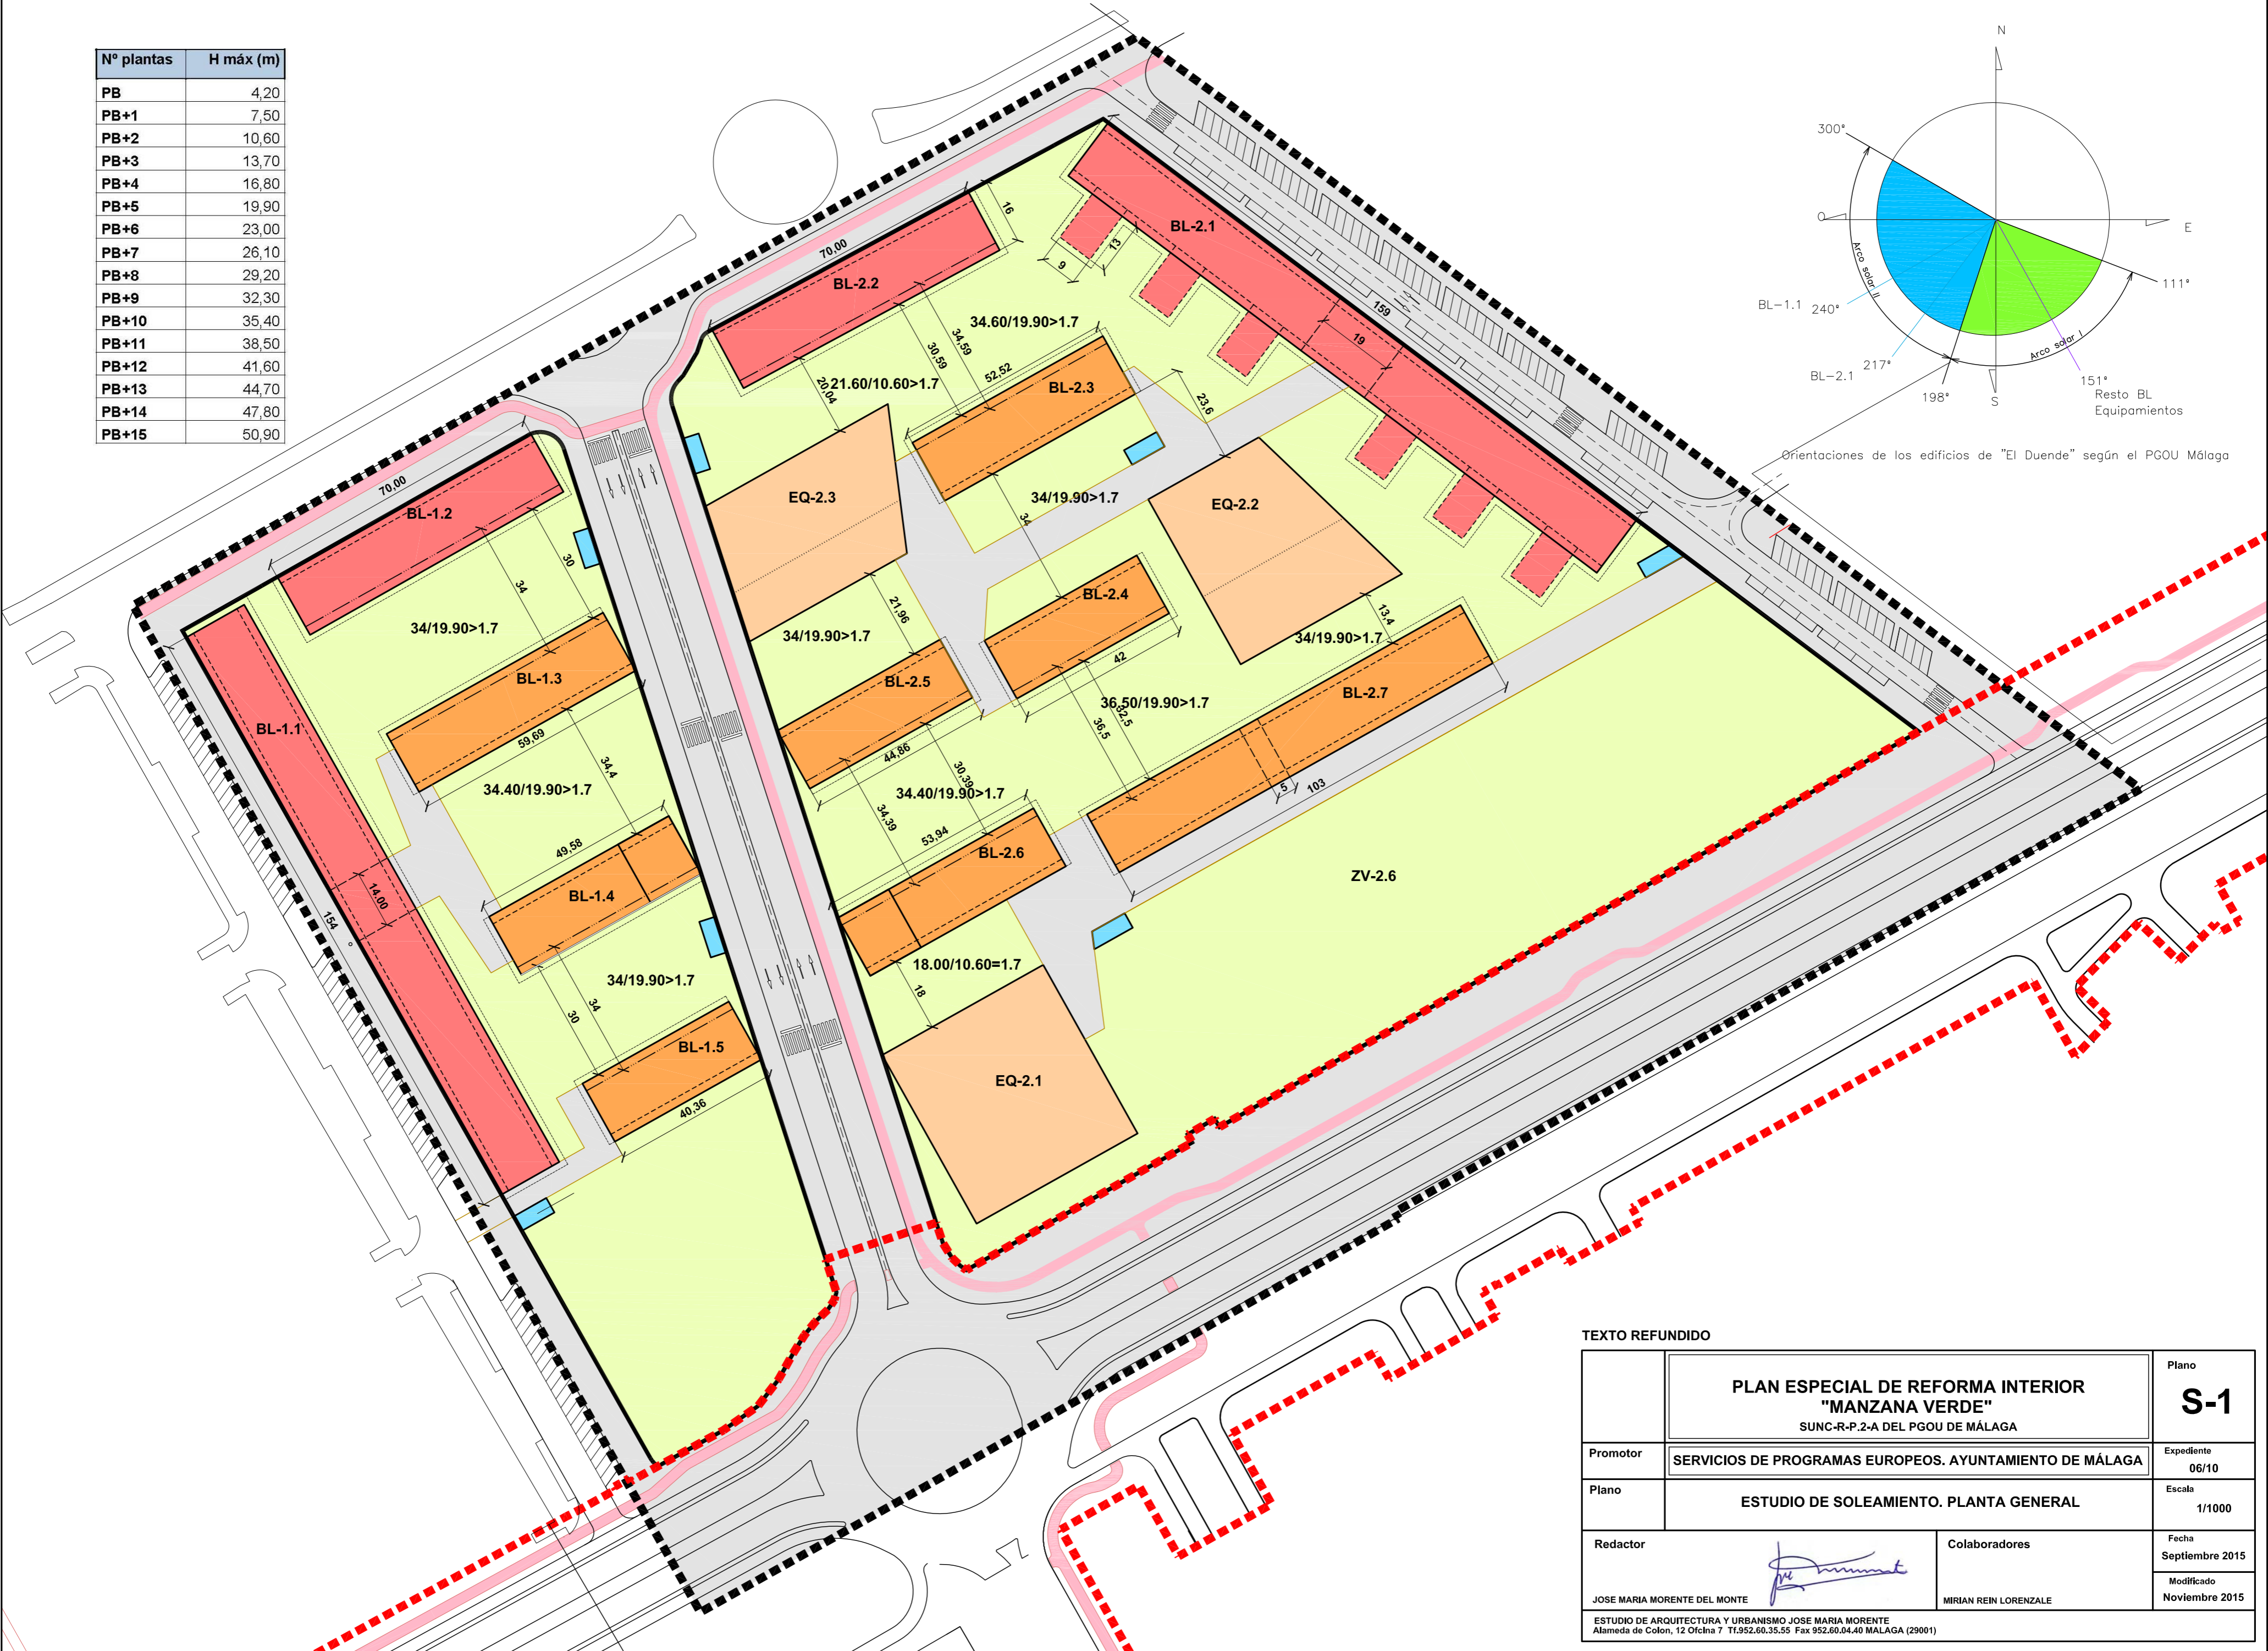


Nº plantas	H máx (m)
PB	4,20
PB+1	7,50
PB+2	10,60
PB+3	13,70
PB+4	16,80
PB+5	19,90
PB+6	23,00
PB+7	26,10
PB+8	29,20
PB+9	32,30
PB+10	35,40
PB+11	38,50
PB+12	41,60
PB+13	44,70
PB+14	47,80
PB+15	50,90

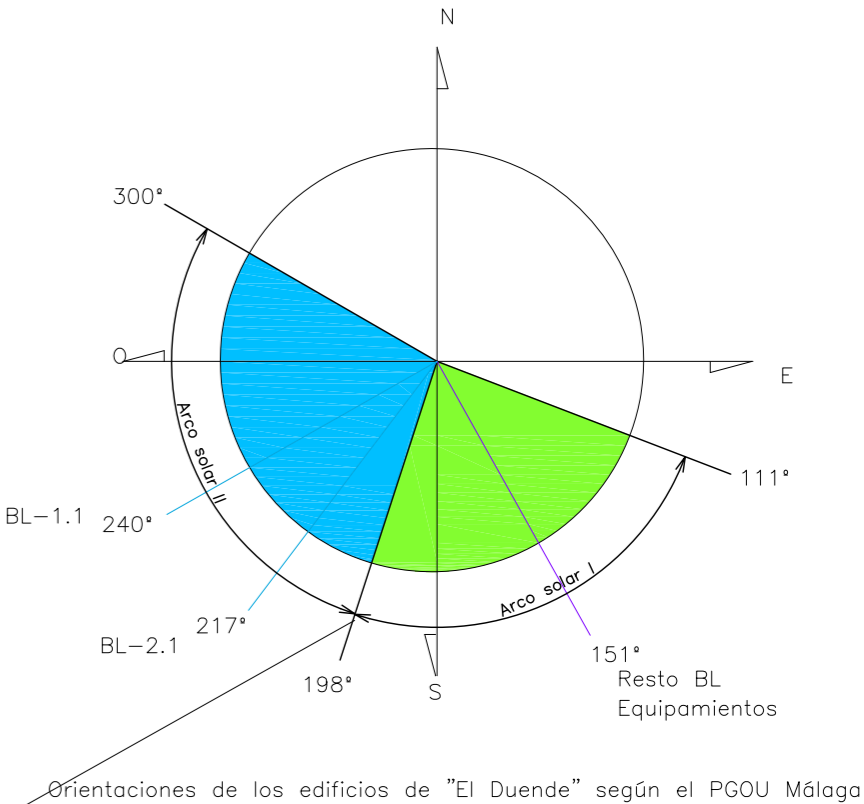

TEXTO REFUNDIDO		Plano
PLAN ESPECIAL DE REFORMA INTERIOR "MANZANA VERDE" SUNC-R-P.2-A DEL PGOU DE MÁLAGA		S-1
Promotor	SERVICIOS DE PROGRAMAS EUROPEOS. AYUNTAMIENTO DE MÁLAGA	Expediente 06/10
Plano	ESTUDIO DE SOLEAMIENTO. PLANTA GENERAL	Escala 1/1000
Redactor	 JOSE MARIA MORENTE DEL MONTE	Colaboradores MIRIAN REIN LORENZALE
ESTUDIO DE ARQUITECTURA Y URBANISMO JOSE MARIA MORENTE Alameda de Colon, 12 Oficina 7 Tf.952.60.35.55 Fax 952.60.04.40 MÁLAGA (29001)		Fecha Septiembre 2015 Modificado Noviembre 2015