



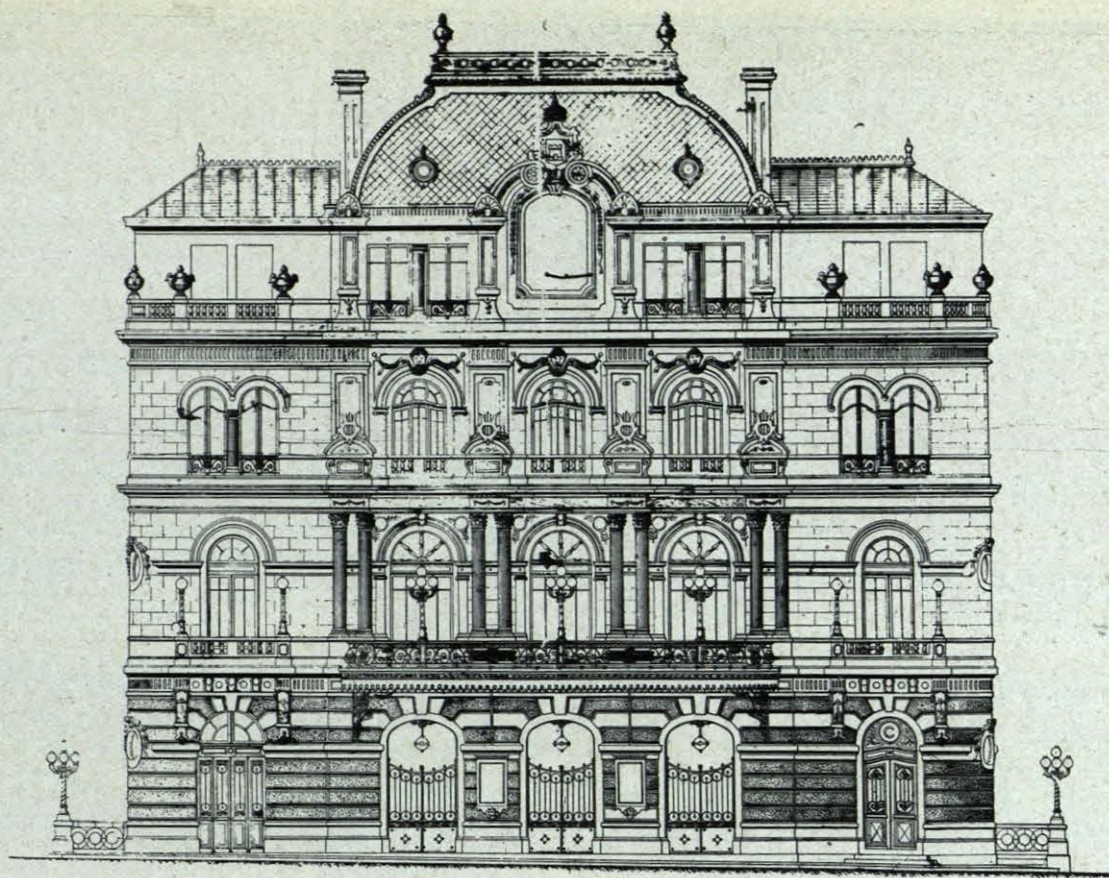

Alzado principal.

TEATRO ROSALIA DE CASTRO, EN VIGO

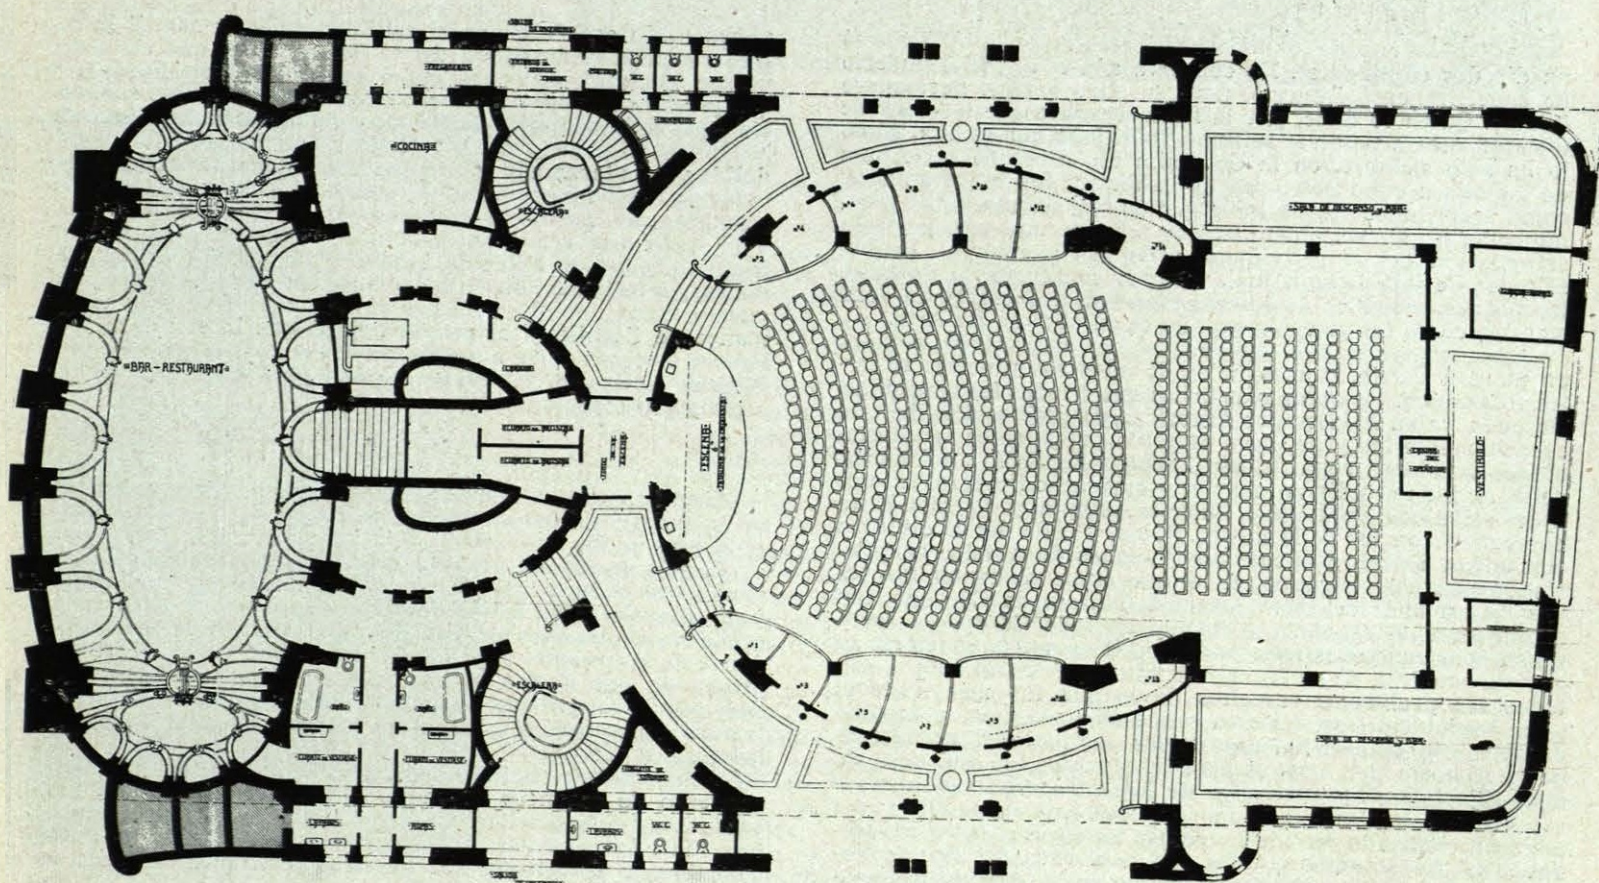

Planta del patio de butacas.