



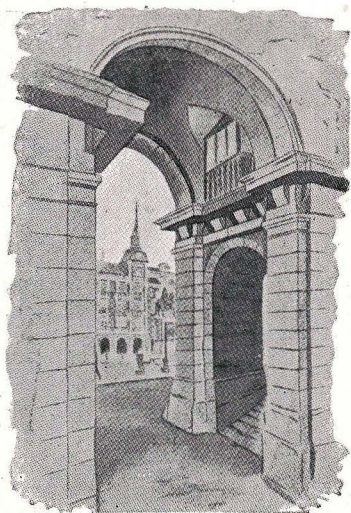


Plaza Mayor de Madrid.
Siglos XVII~XIX.

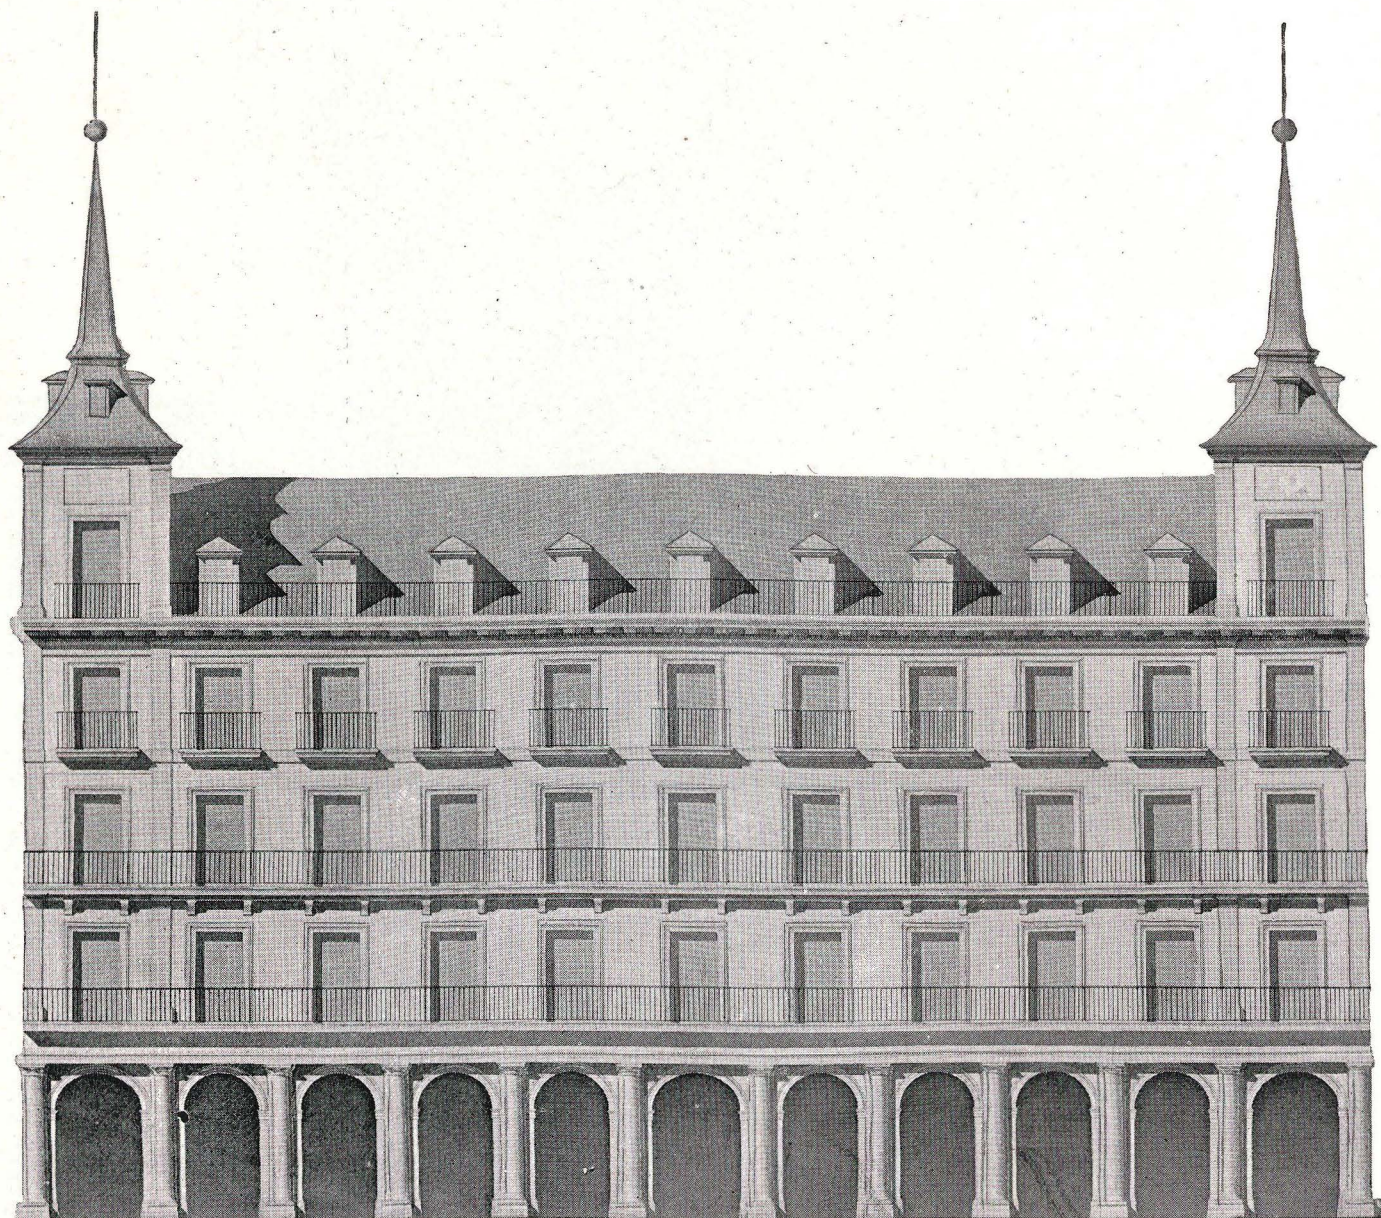


28 27 26 25 24 23 22 21 20 19 18 17 16 15 14 13 12 11 10 9 8 7 6 5 4 3 2 1 0 10 20 varas.


Plaza Mayor.—Casa Carnicería.


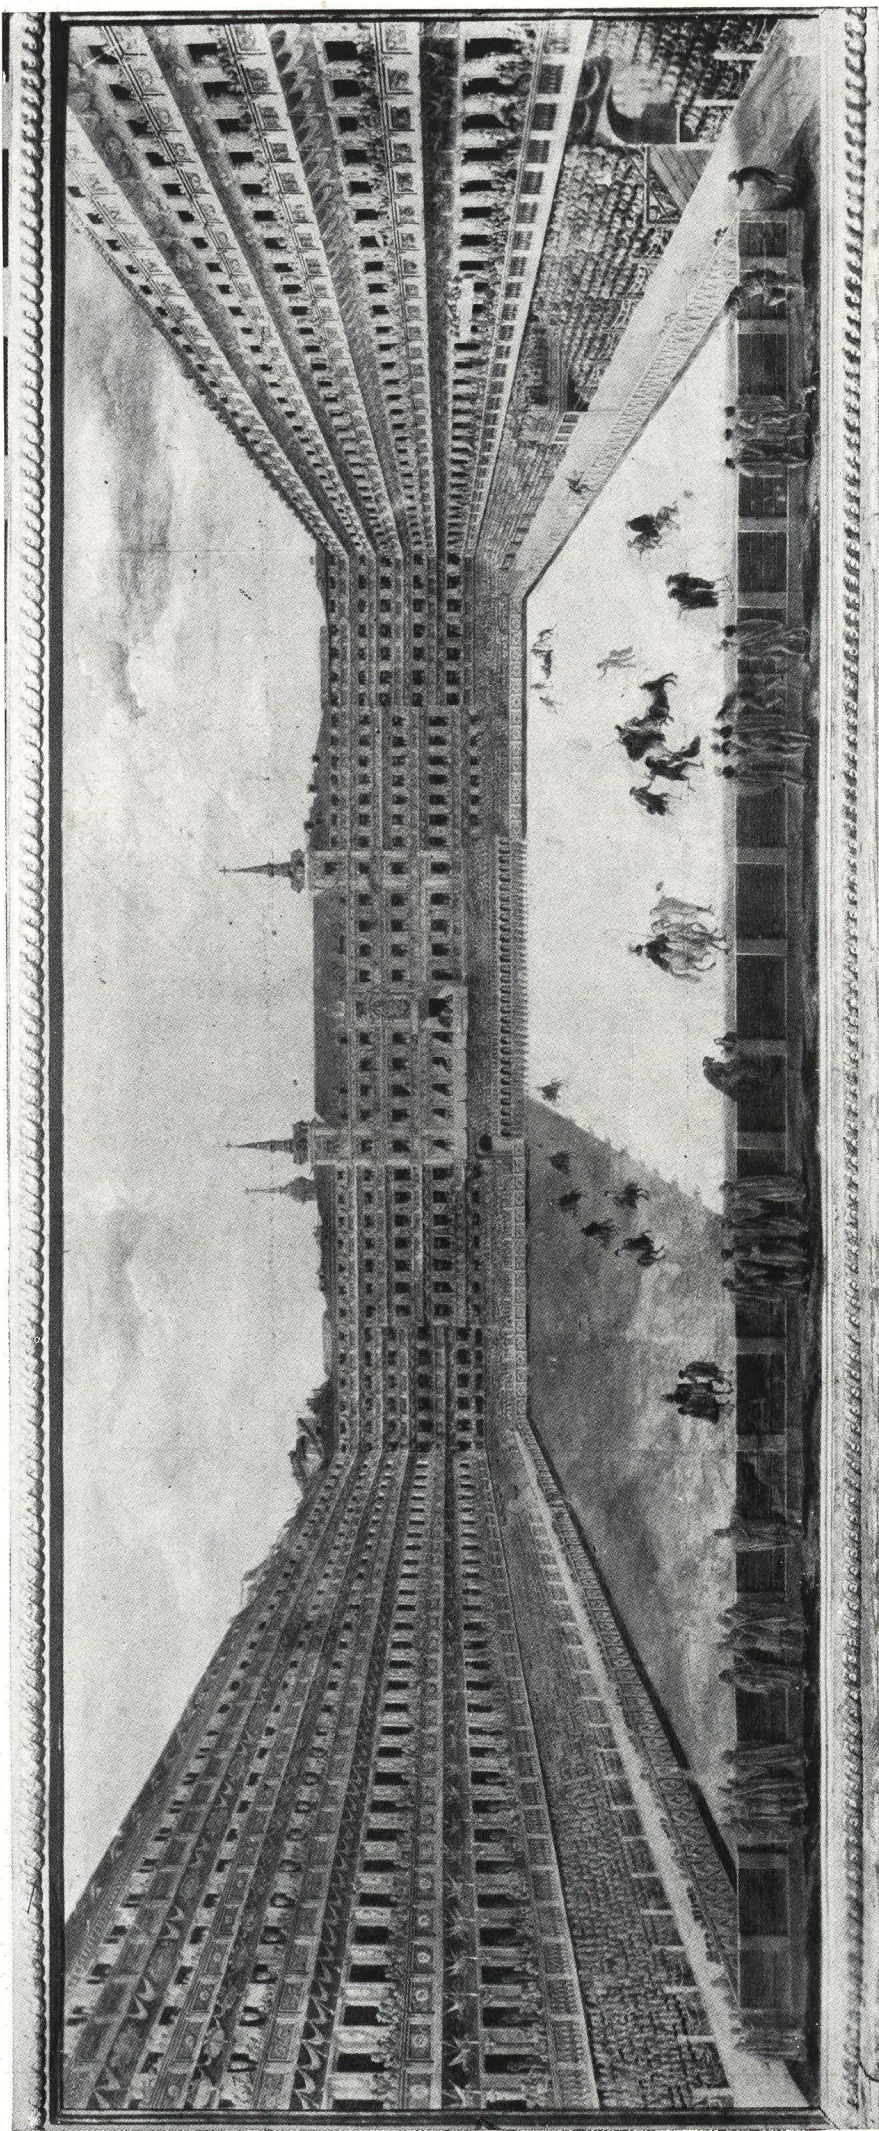


La Plaza Mayor en las fiestas de la proclamación de Carlos IV. La decoración de la plaza fué dirigida por Goya.


(Acuarela por Luis Paset y Alcazar)

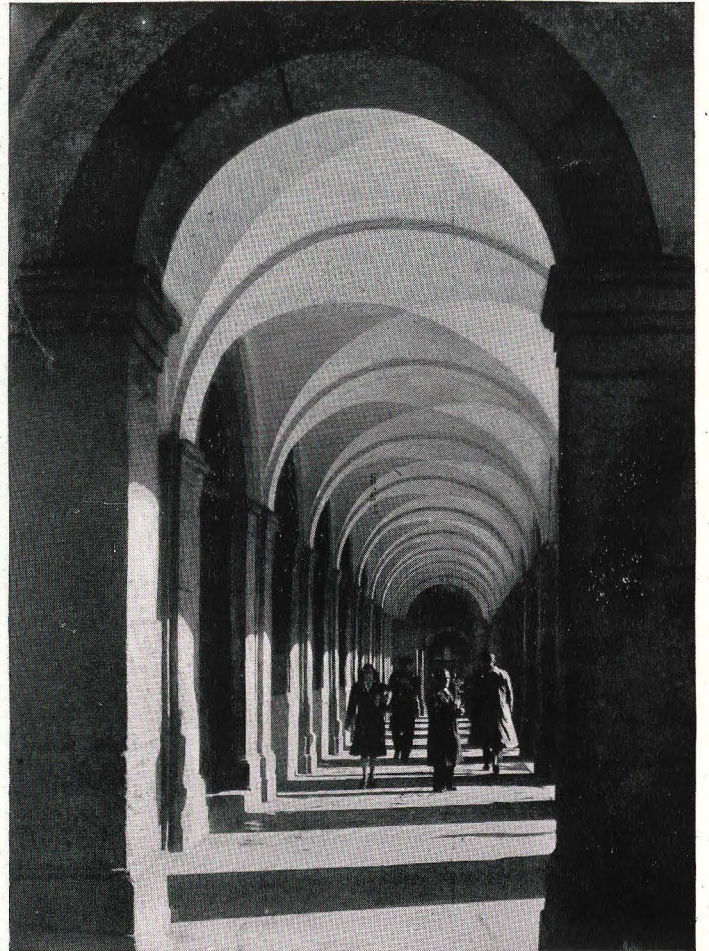

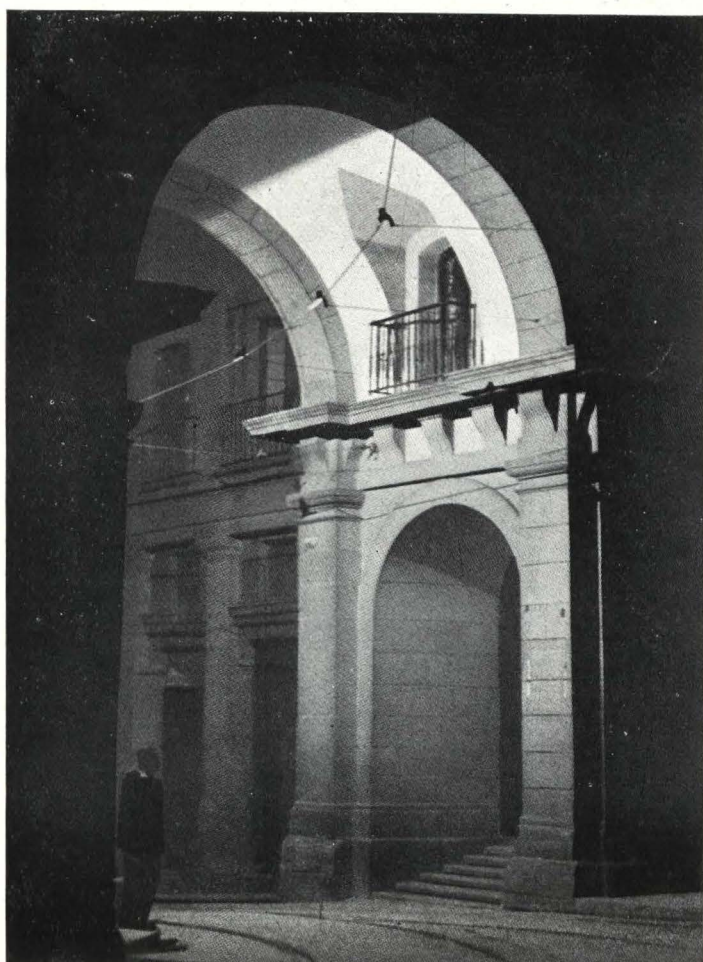

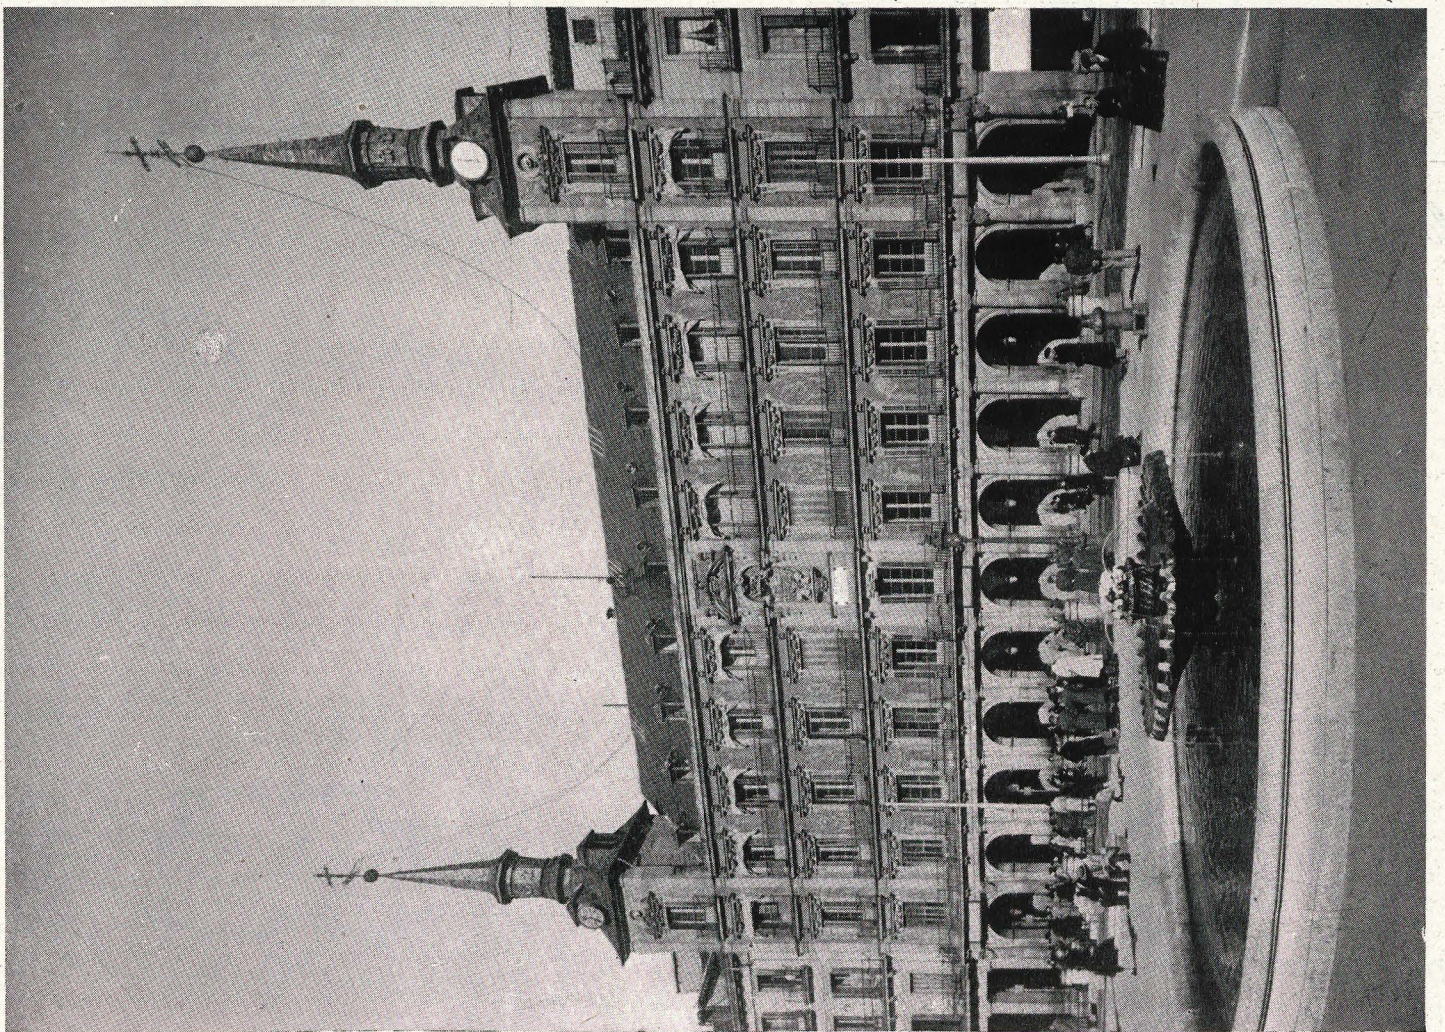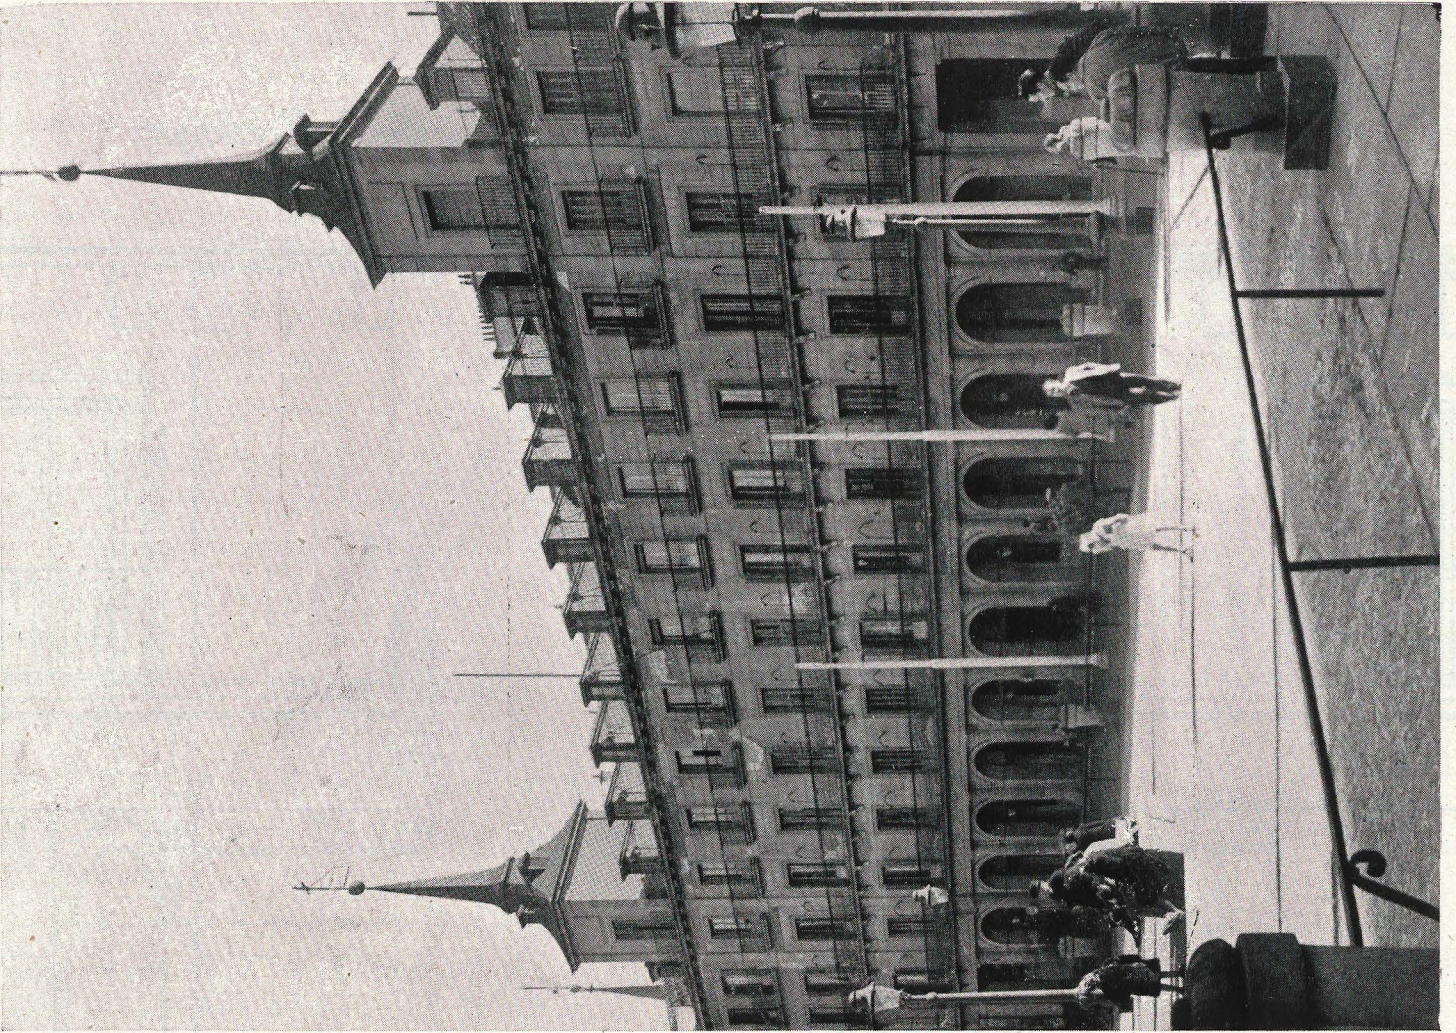


Plaza Mayor - Arco de acceso a la calle de Ciudad Rodrigo.

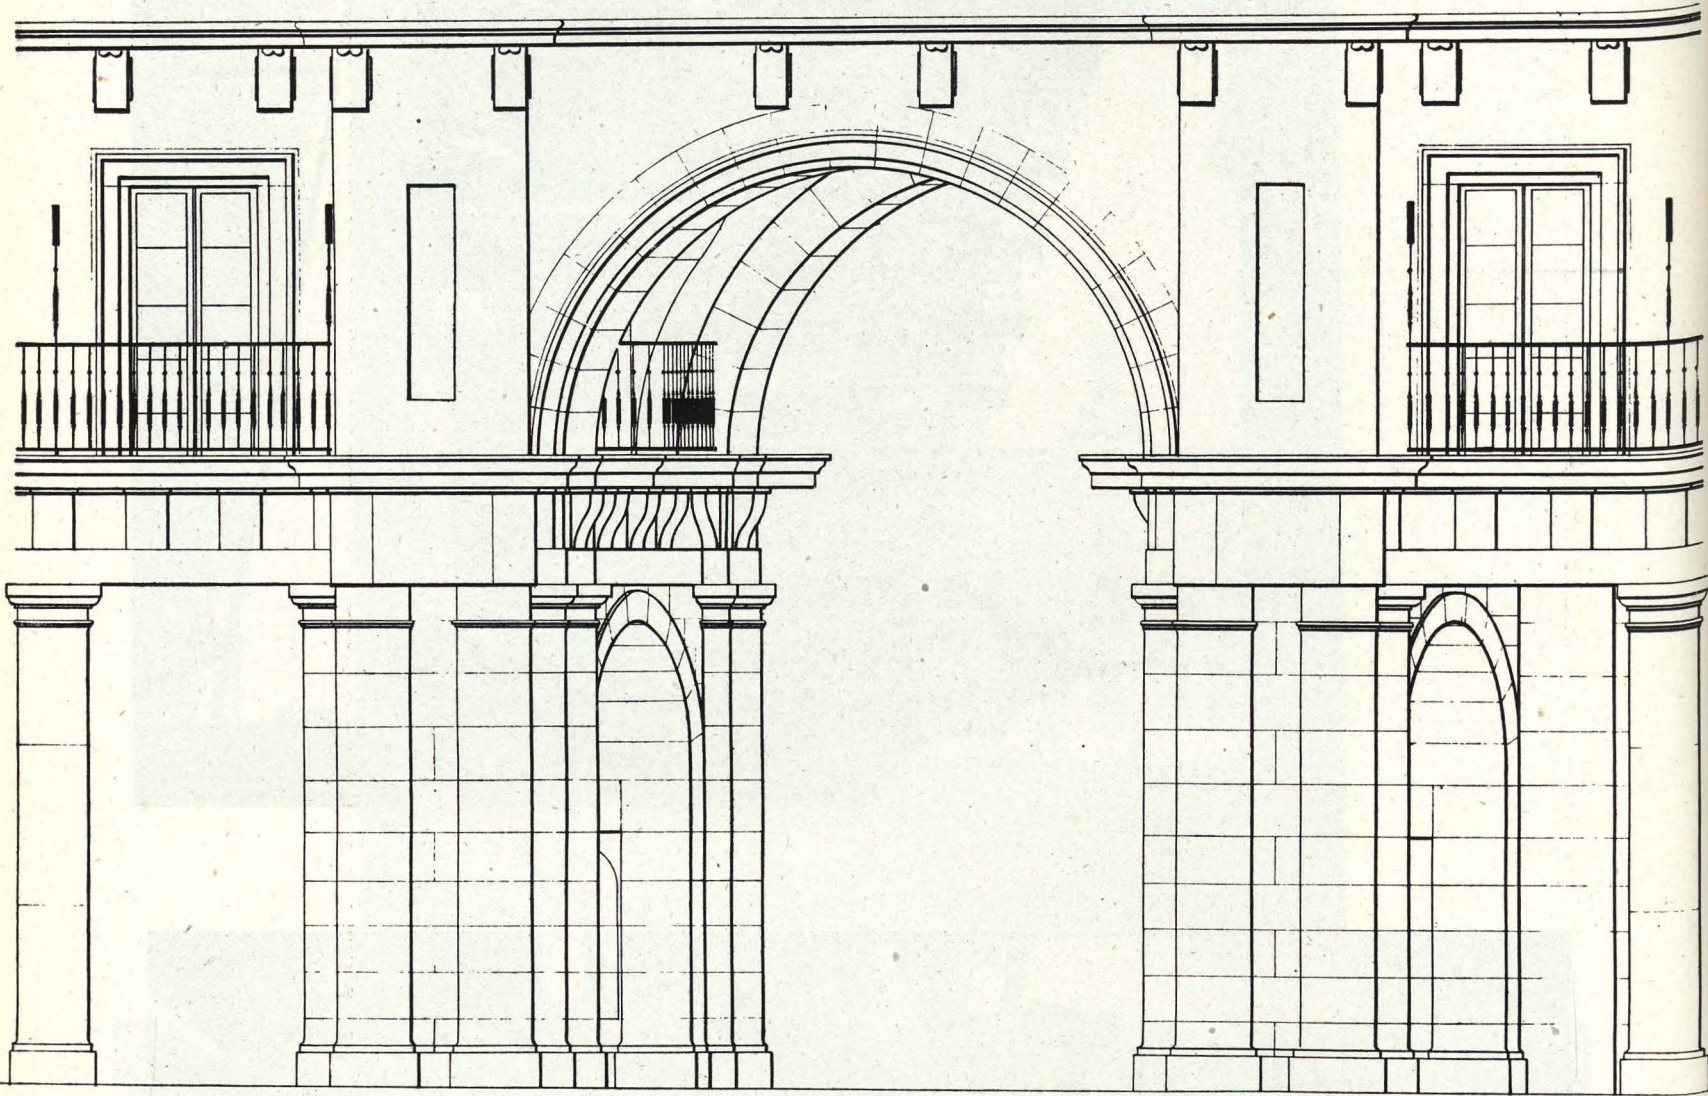



Alzado a la Plaza




Planta

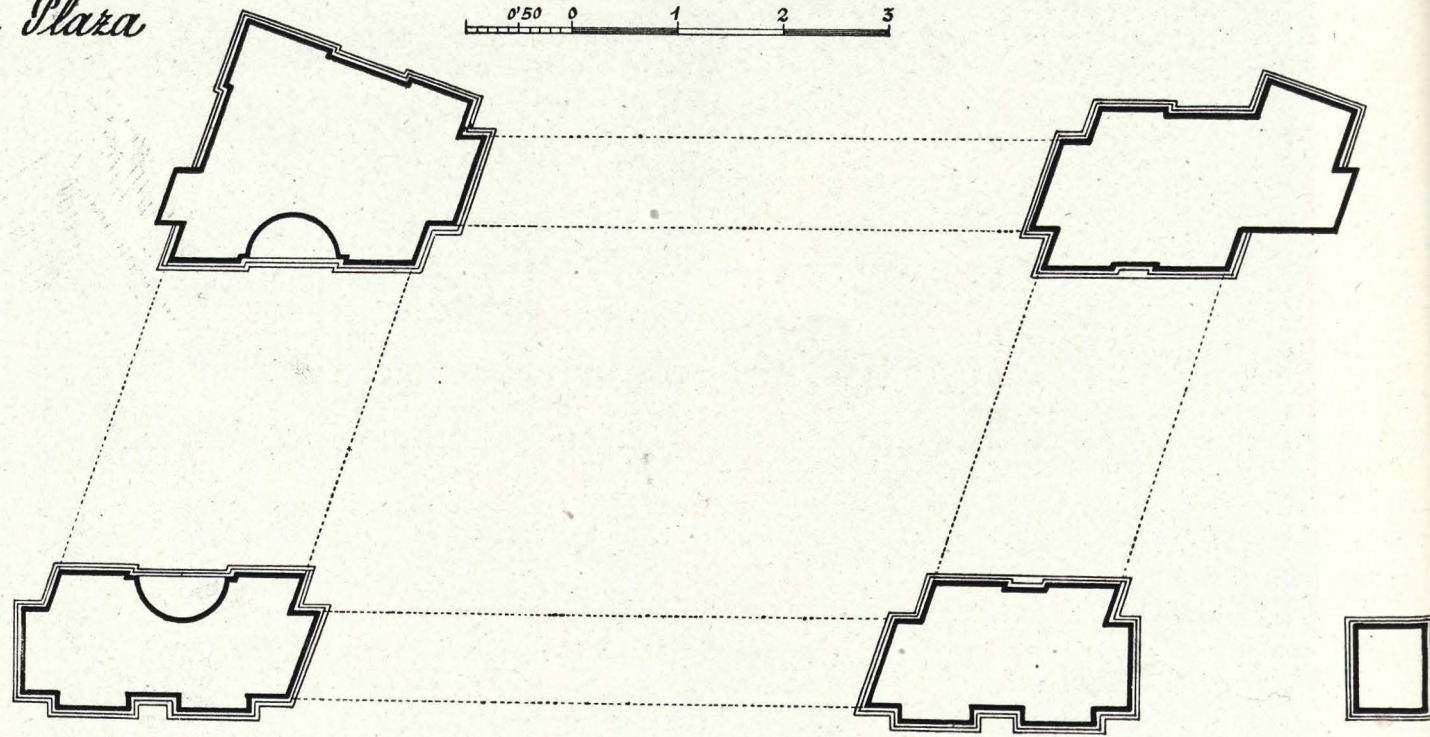

Plaza Mayor Arco de acceso a la calle de Ciudad Rodrigo

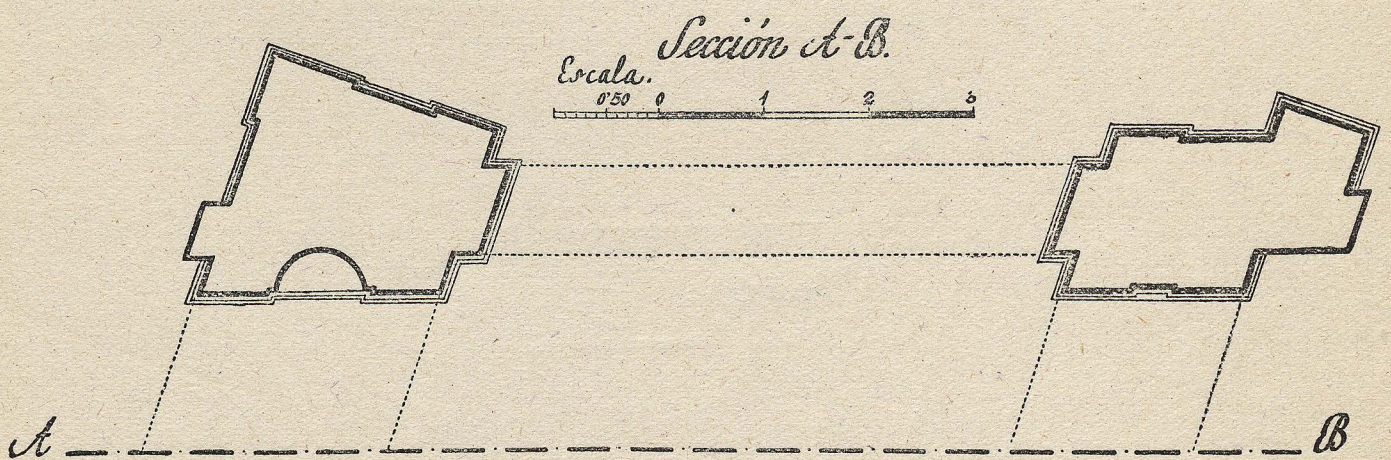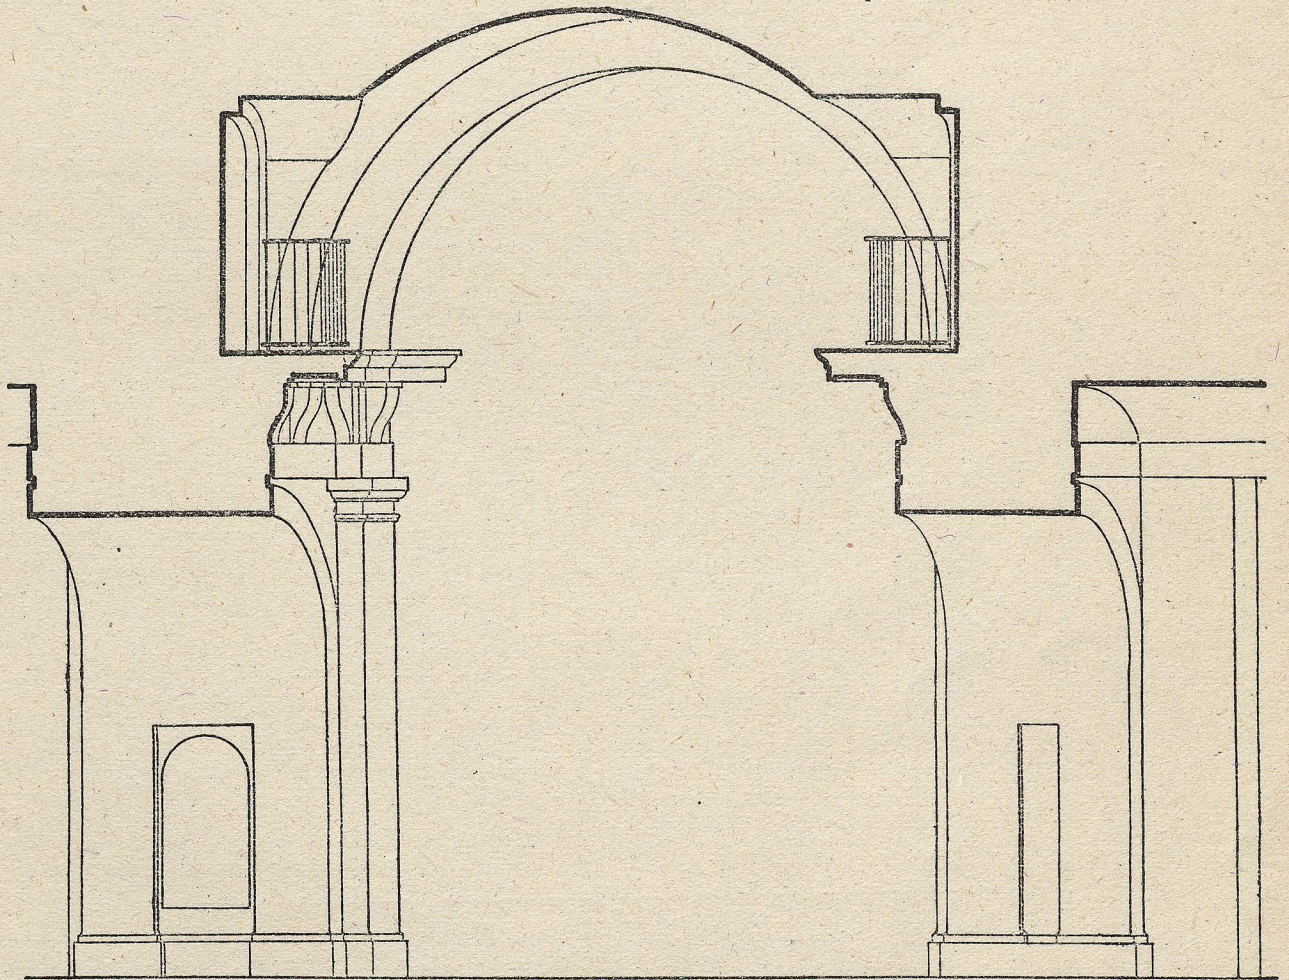

Plaza Mayor Arco de acceso a la calle de Ciudad Rodrigo

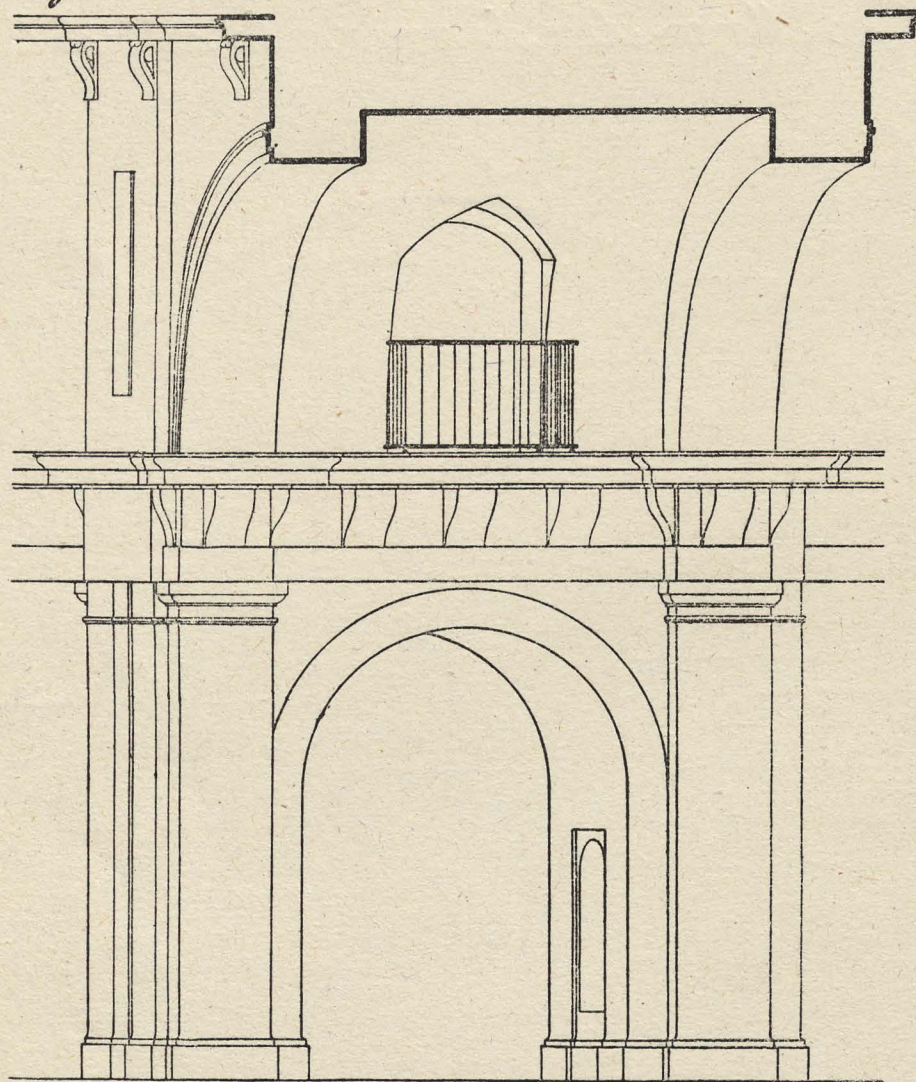

Sección C-D.

