


DETALLES CONSTRUCTIVOS

Antonio Cámara, Arquitecto

(Prohibida la reproducción)

CUBIERTAS . ESTRUCTURA METALICA.

HANGAR EN TORREJON DE ARDOZ

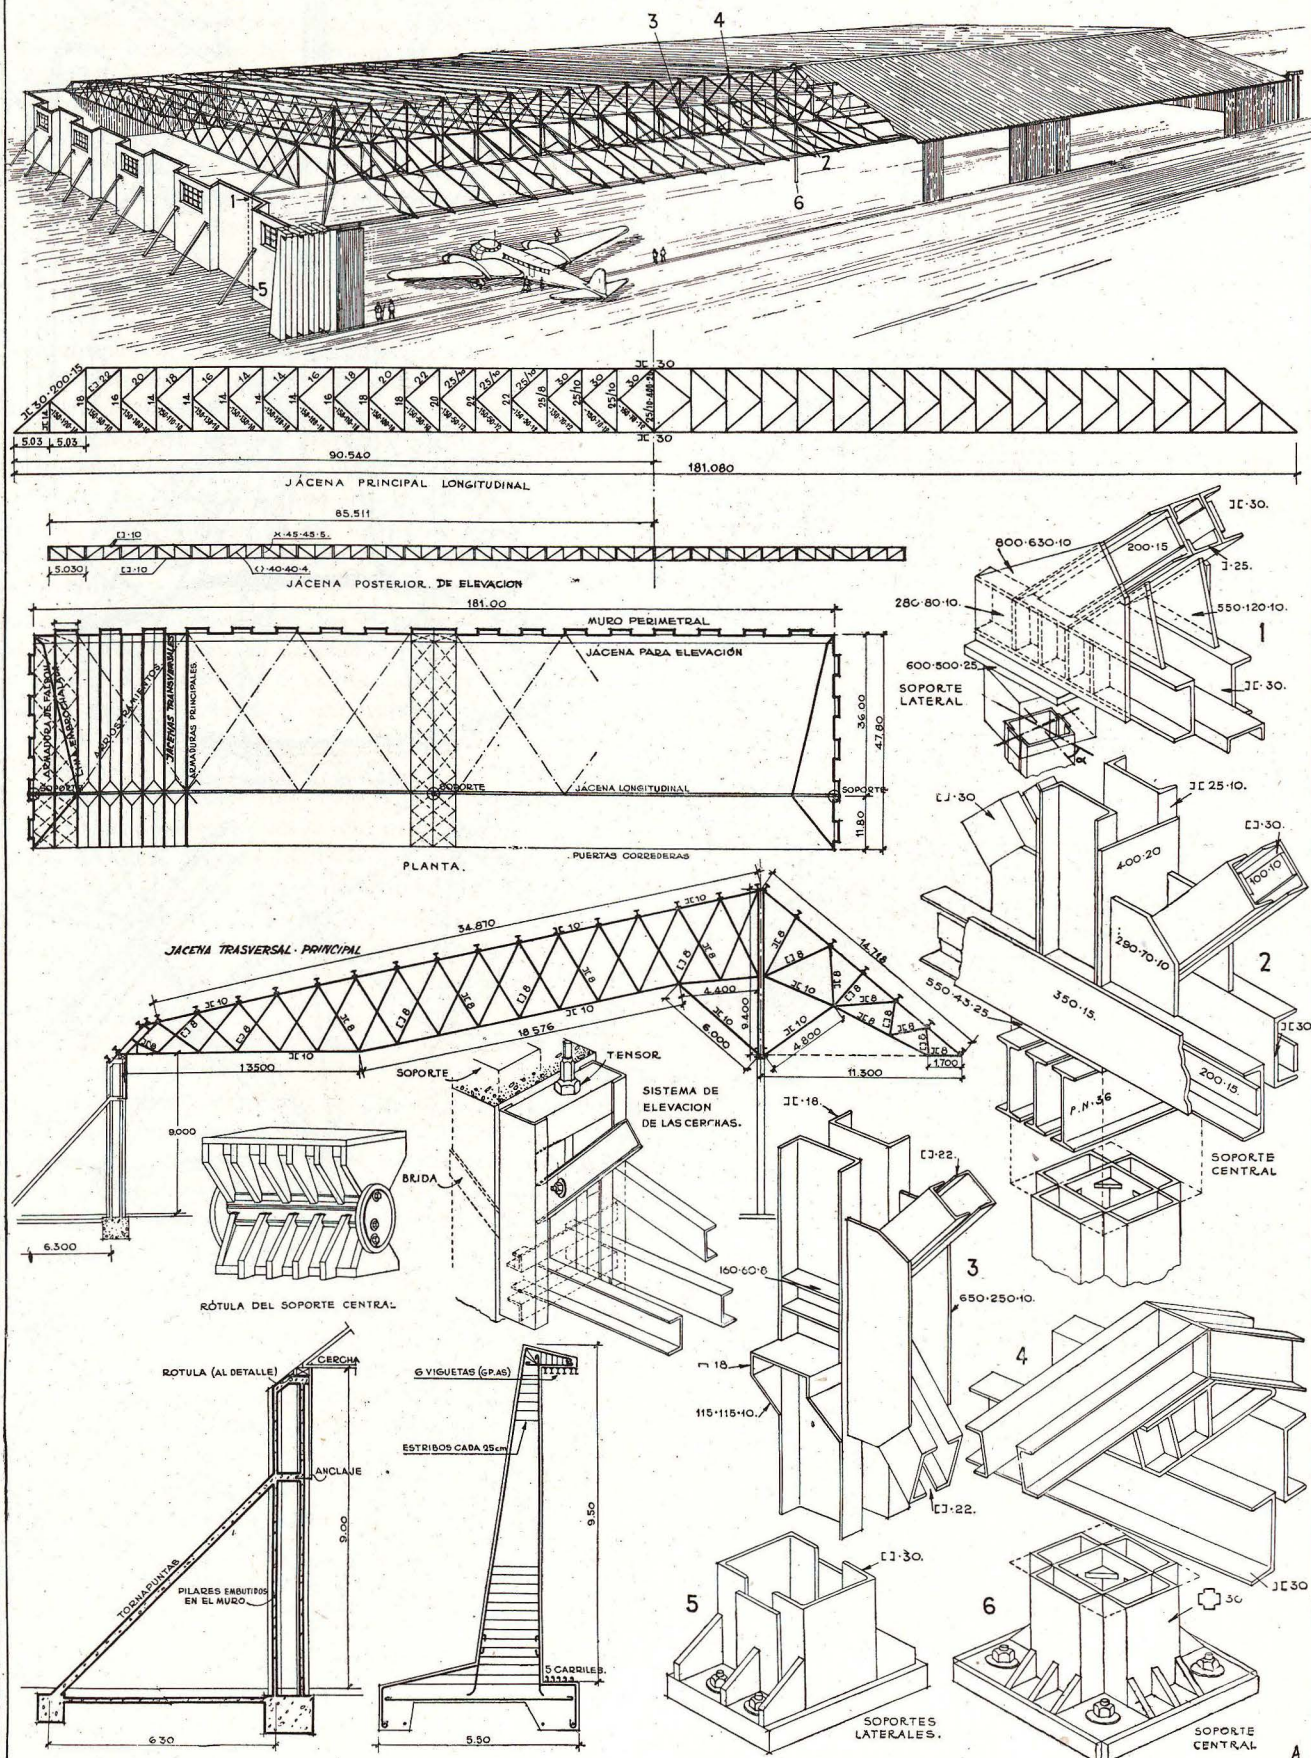

IGLESIA CATEDRAL
DE
SAN ISIDRO EL REAL

