



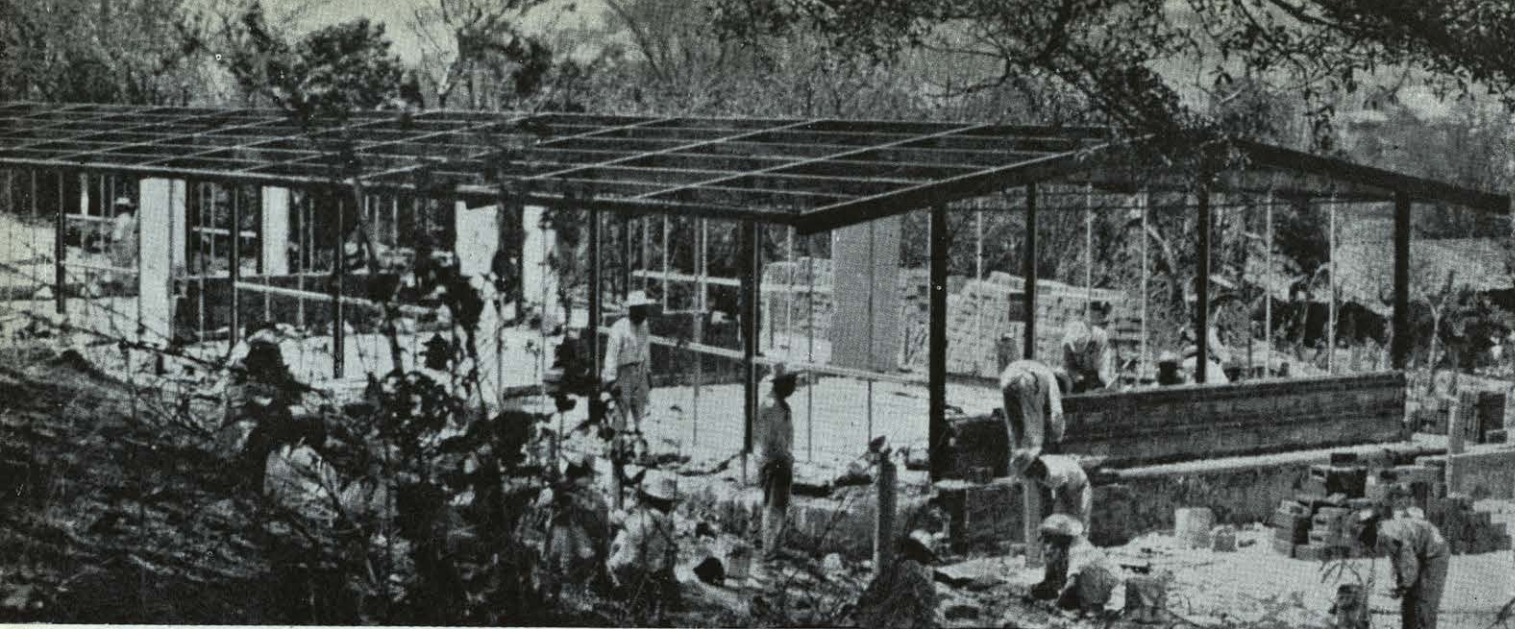


Estructura armada de escuela rural primaria mixta de seis aulas.

La escuela rural en México

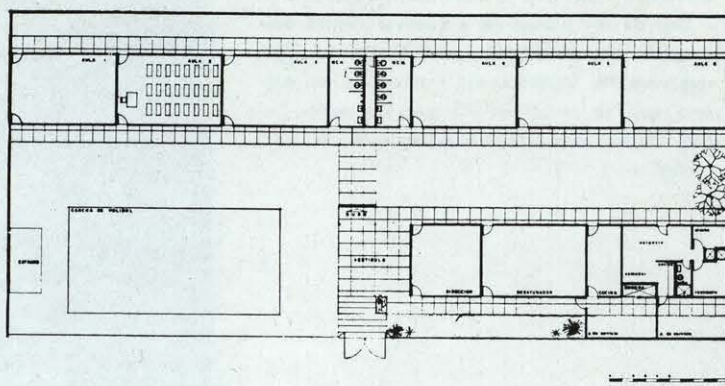


Planta y alzado principal de la escuela primaria mixta para 300 alumnos, en Pachuca.




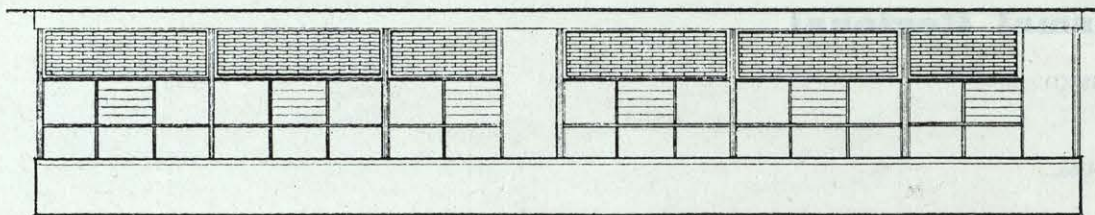


Fachada tipo.

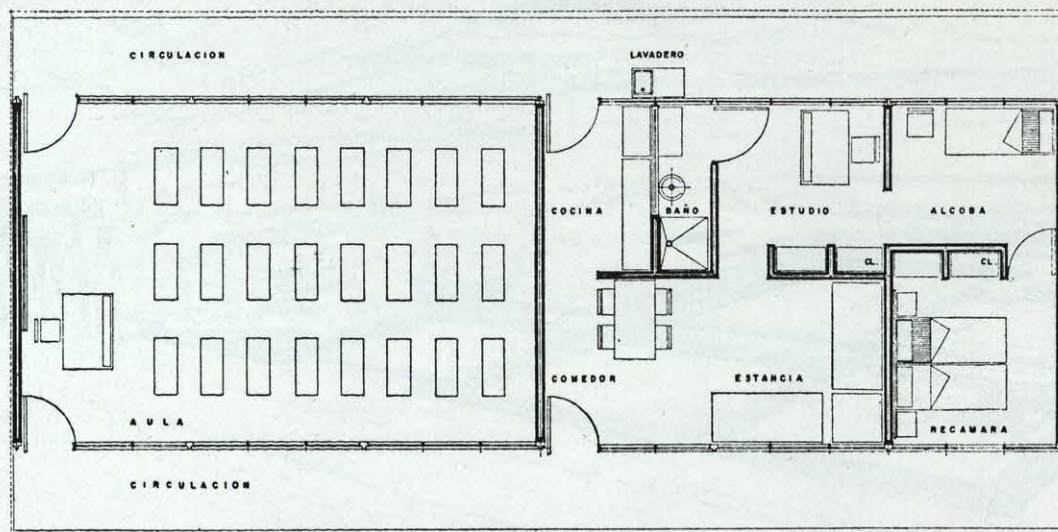

Planta aula-casa.

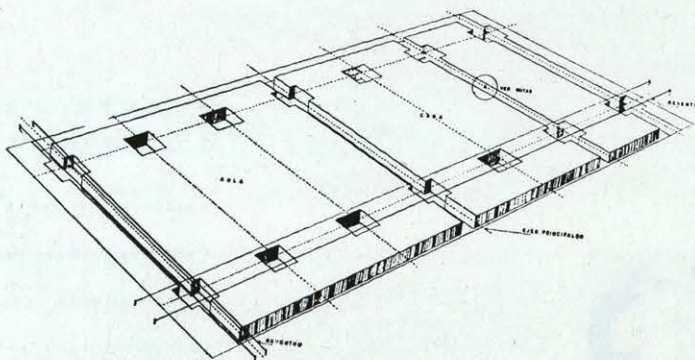

Planta de cimiento.

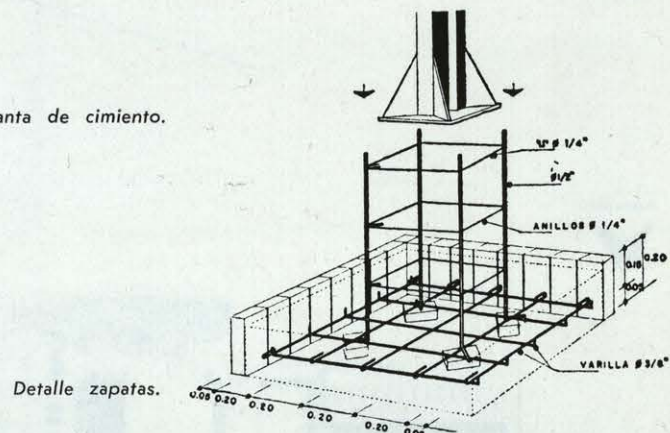

Detalle zapatas.

Estructura.

Estructura. Módulo de cerramiento.

