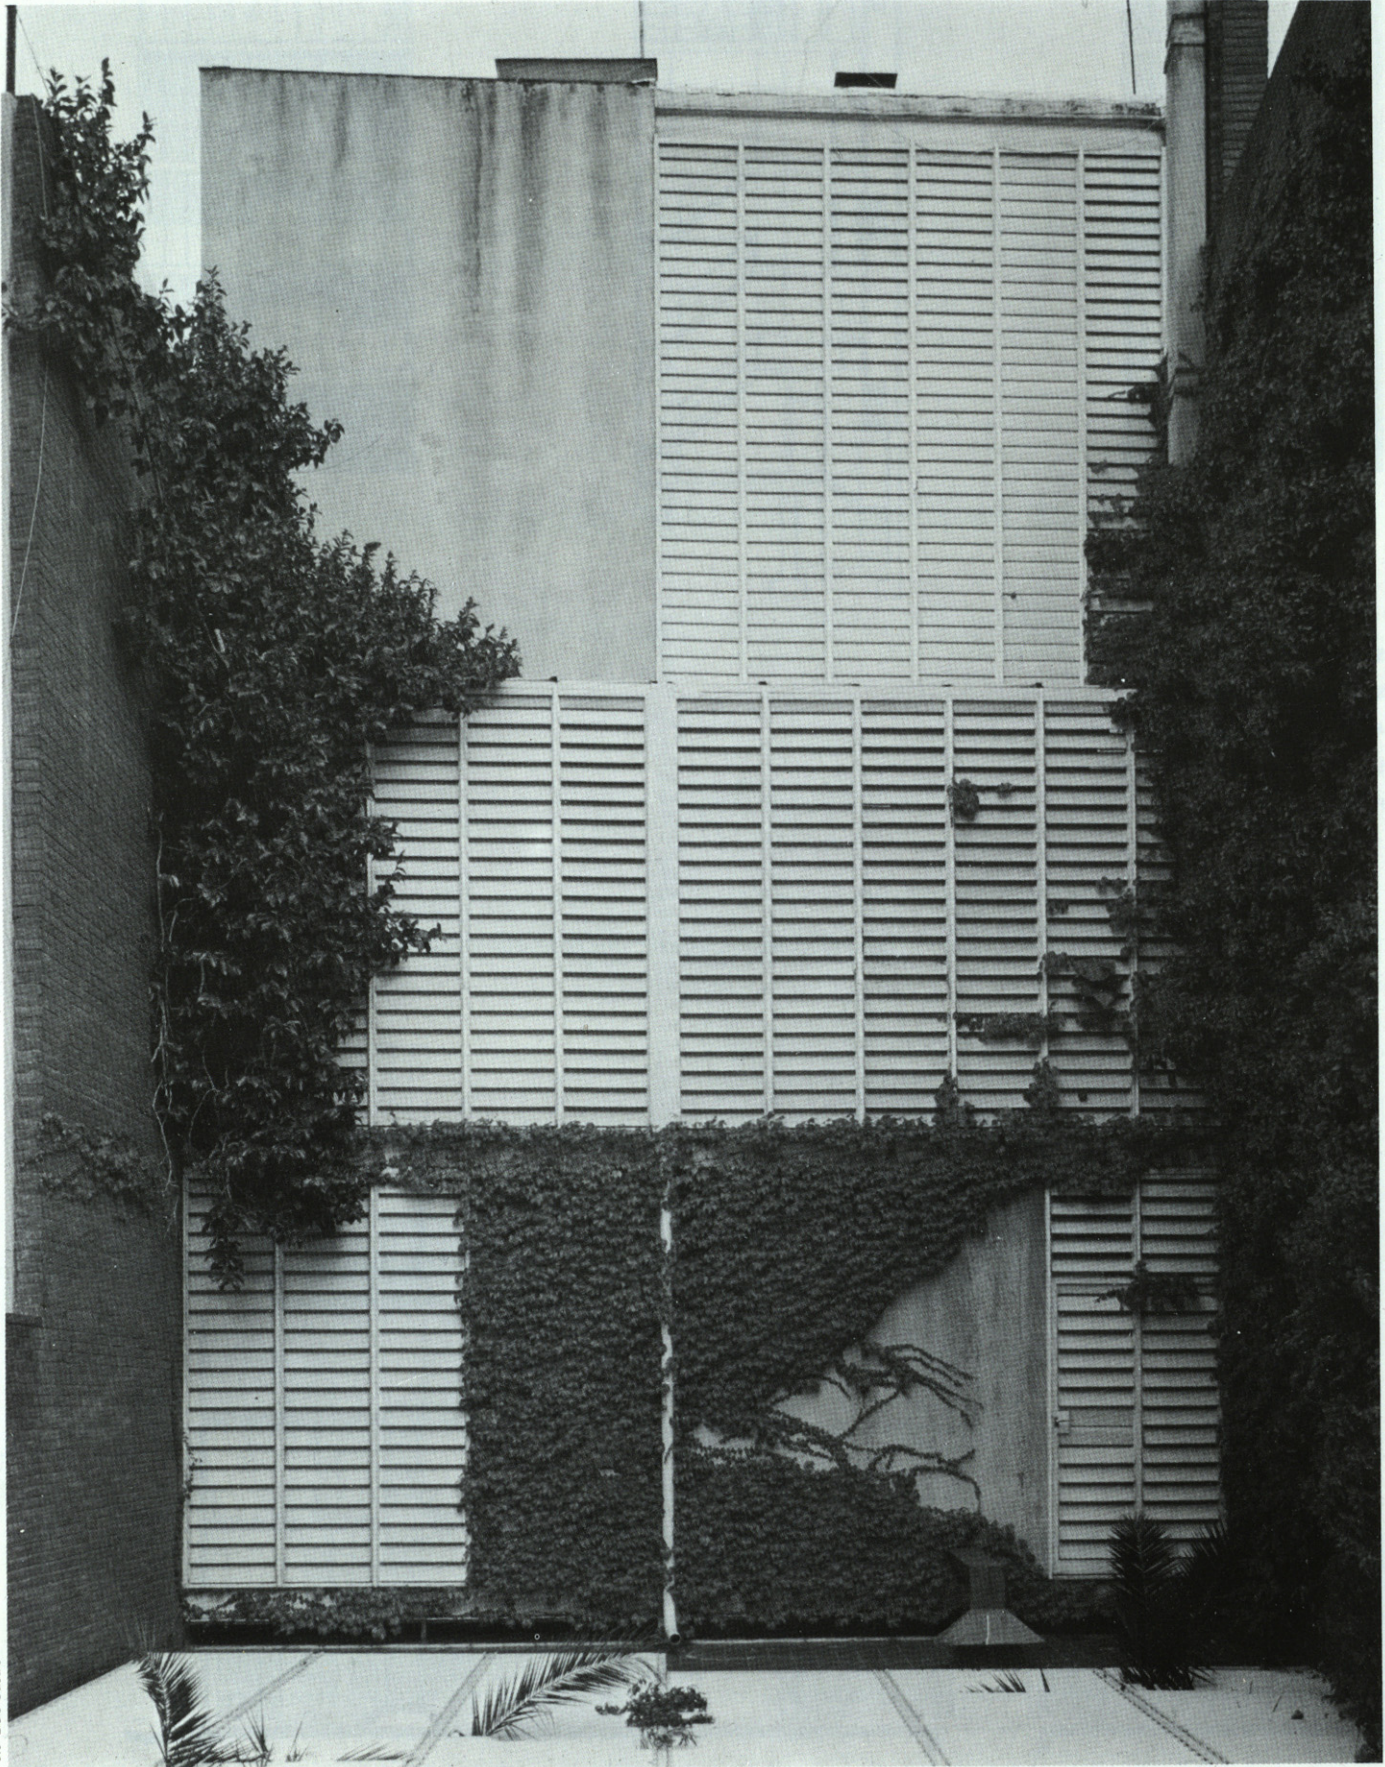


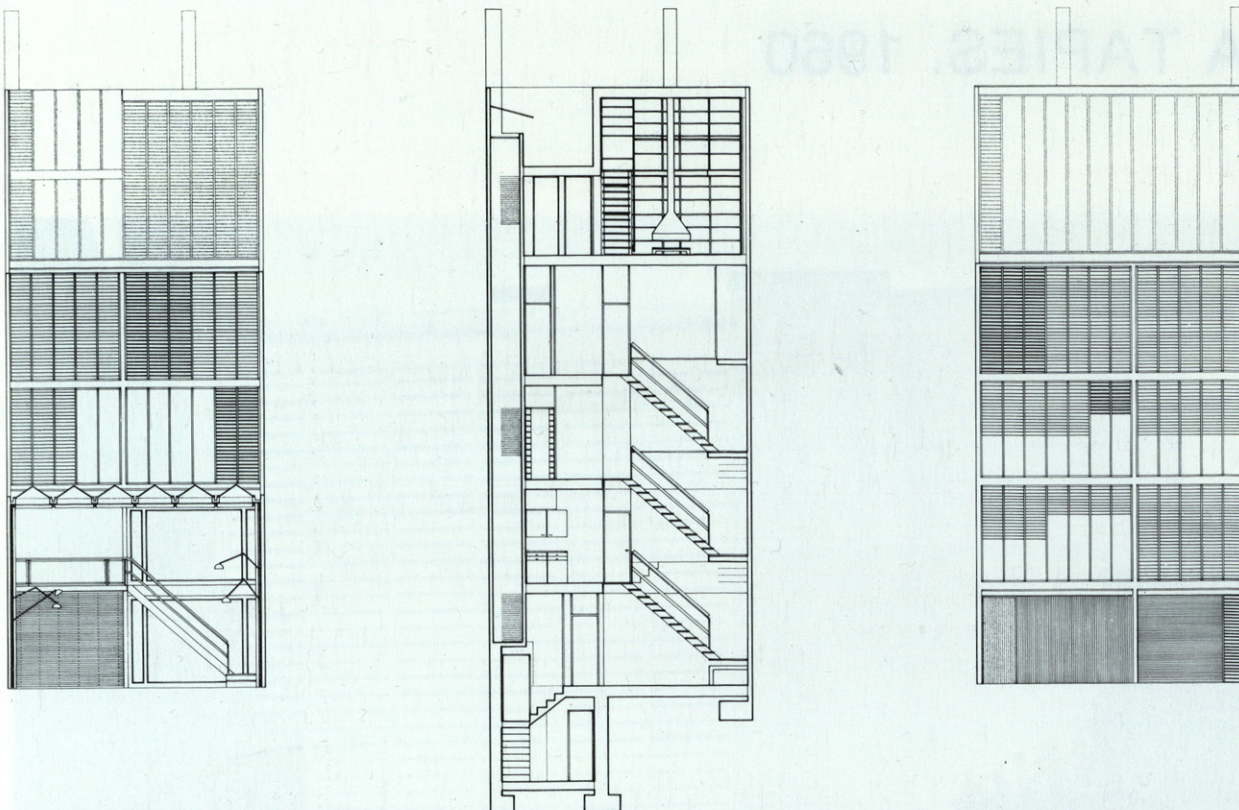


Foto Catalá Roca

CASA TAPIES. 1960

53






Sección por el estudio.

Sección transversal por la escalera.

Alzado principal. (Dibujos: Octavio Mestre).

Sección longitudinal original de Coderch.

Plantas originales de Coderch.

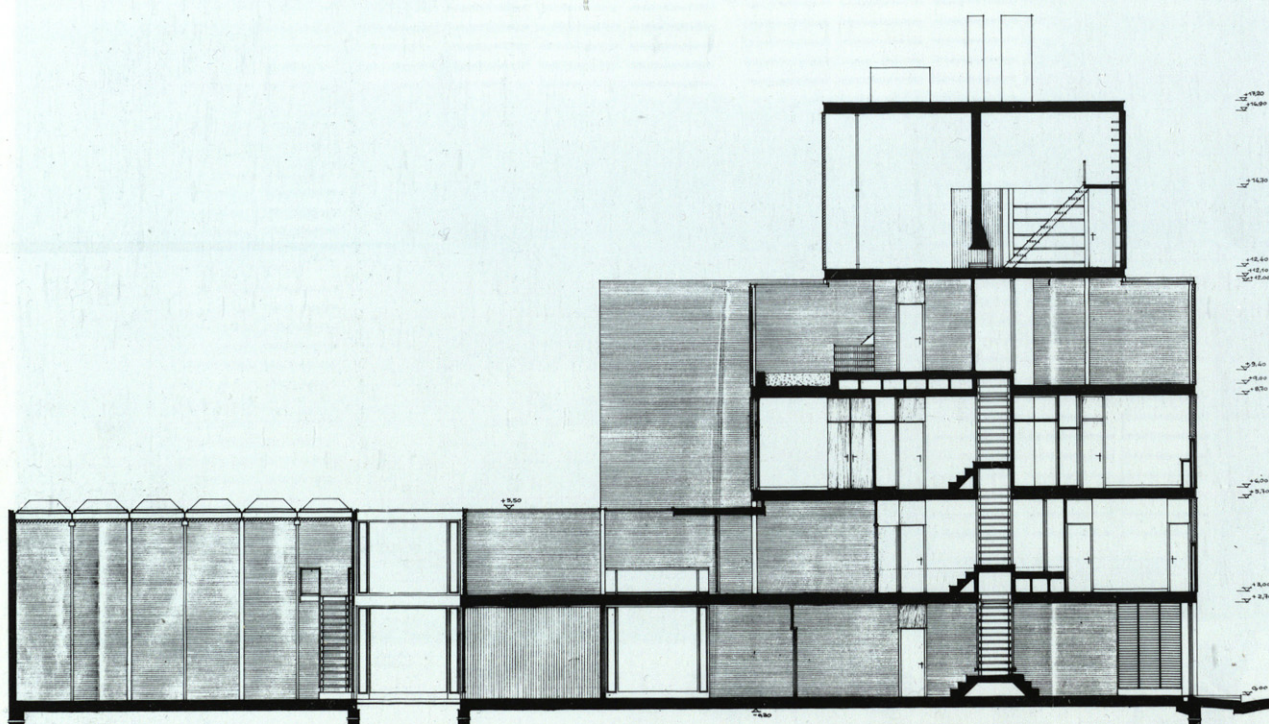

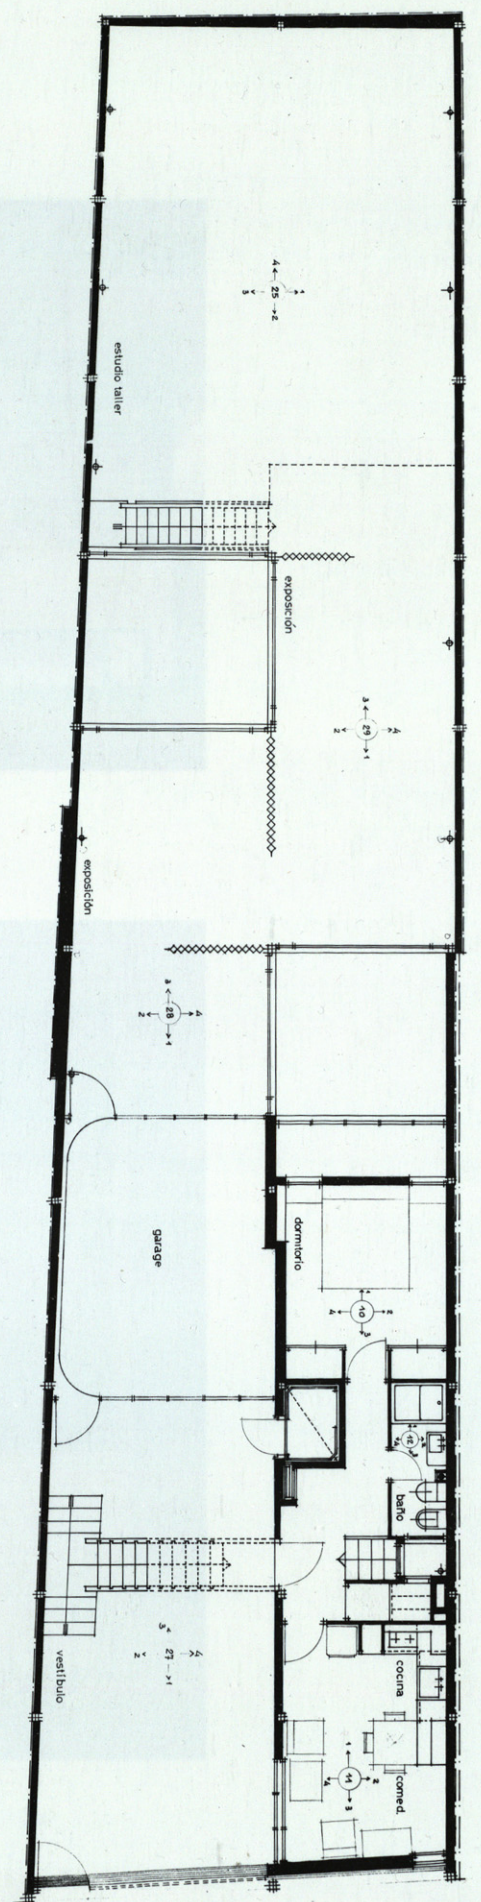
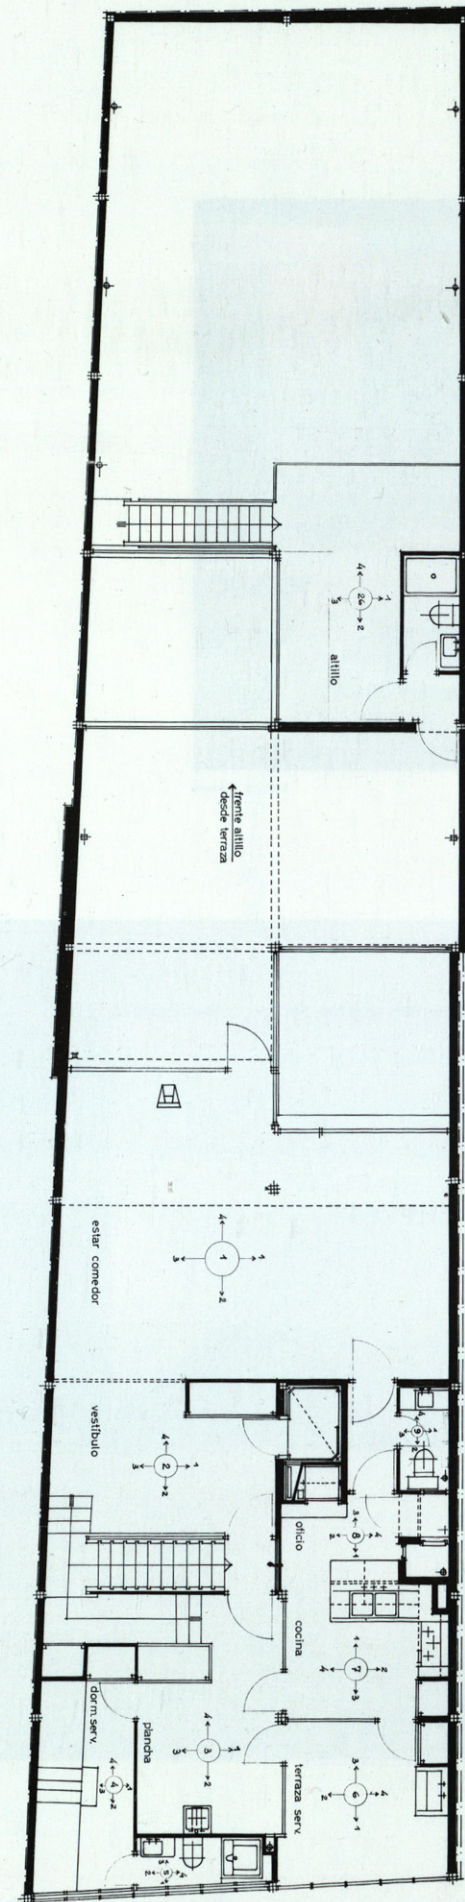
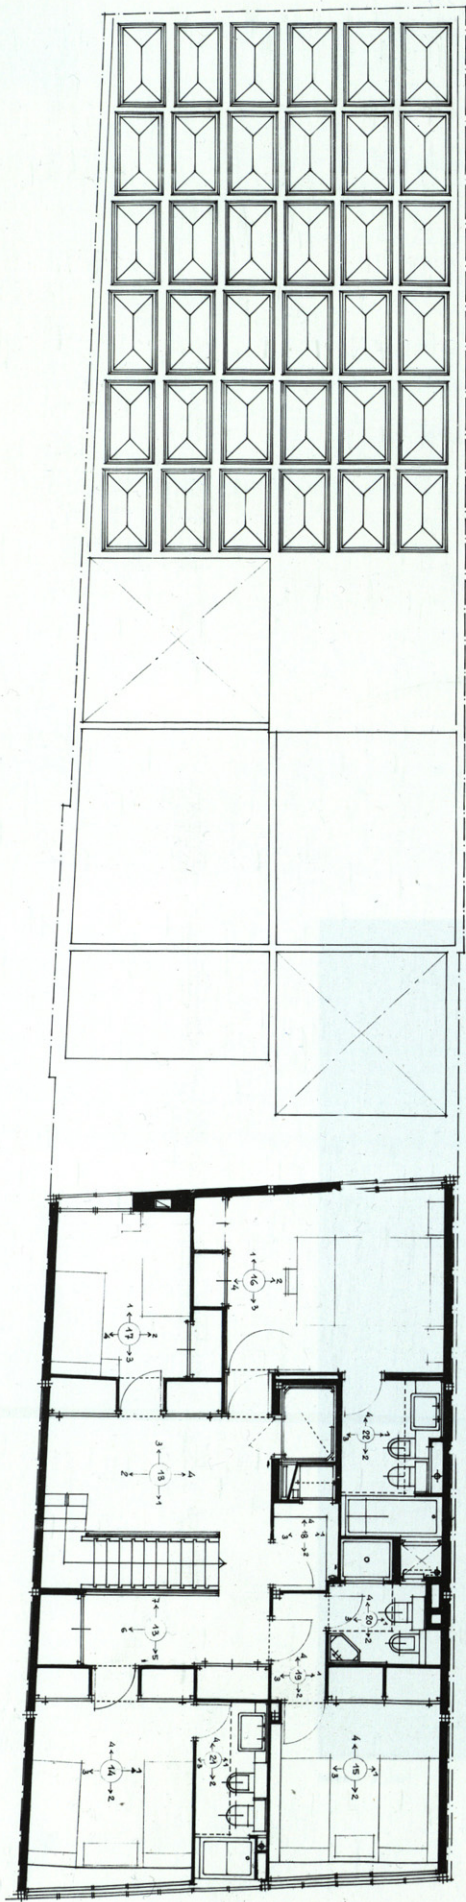




Foto L. Casals



Foto L. Casals



Foto: Catalá Rocca

Escaleras de la vivienda y el estudio.



Detalle de la barandilla de la biblioteca.

Salida al patio interior.



Foto: L. Casals

Foto: L. Casals

