

Sevilla la Nueva, 1999- 2000


COLABORADORES/COLLABORATORS:


Arq. colaborador Raúl del Valle González
Arq. estructura: M^a Concepción Pérez Gutiérrez
Aparejador: Francisco Melchor
Constructor: Juan Sáinz
Propietario: Francisco de Blas




Foto: Hisao Suzuki

31 · SECCIÓN TRANSVERSAL POR LA ESCALERA

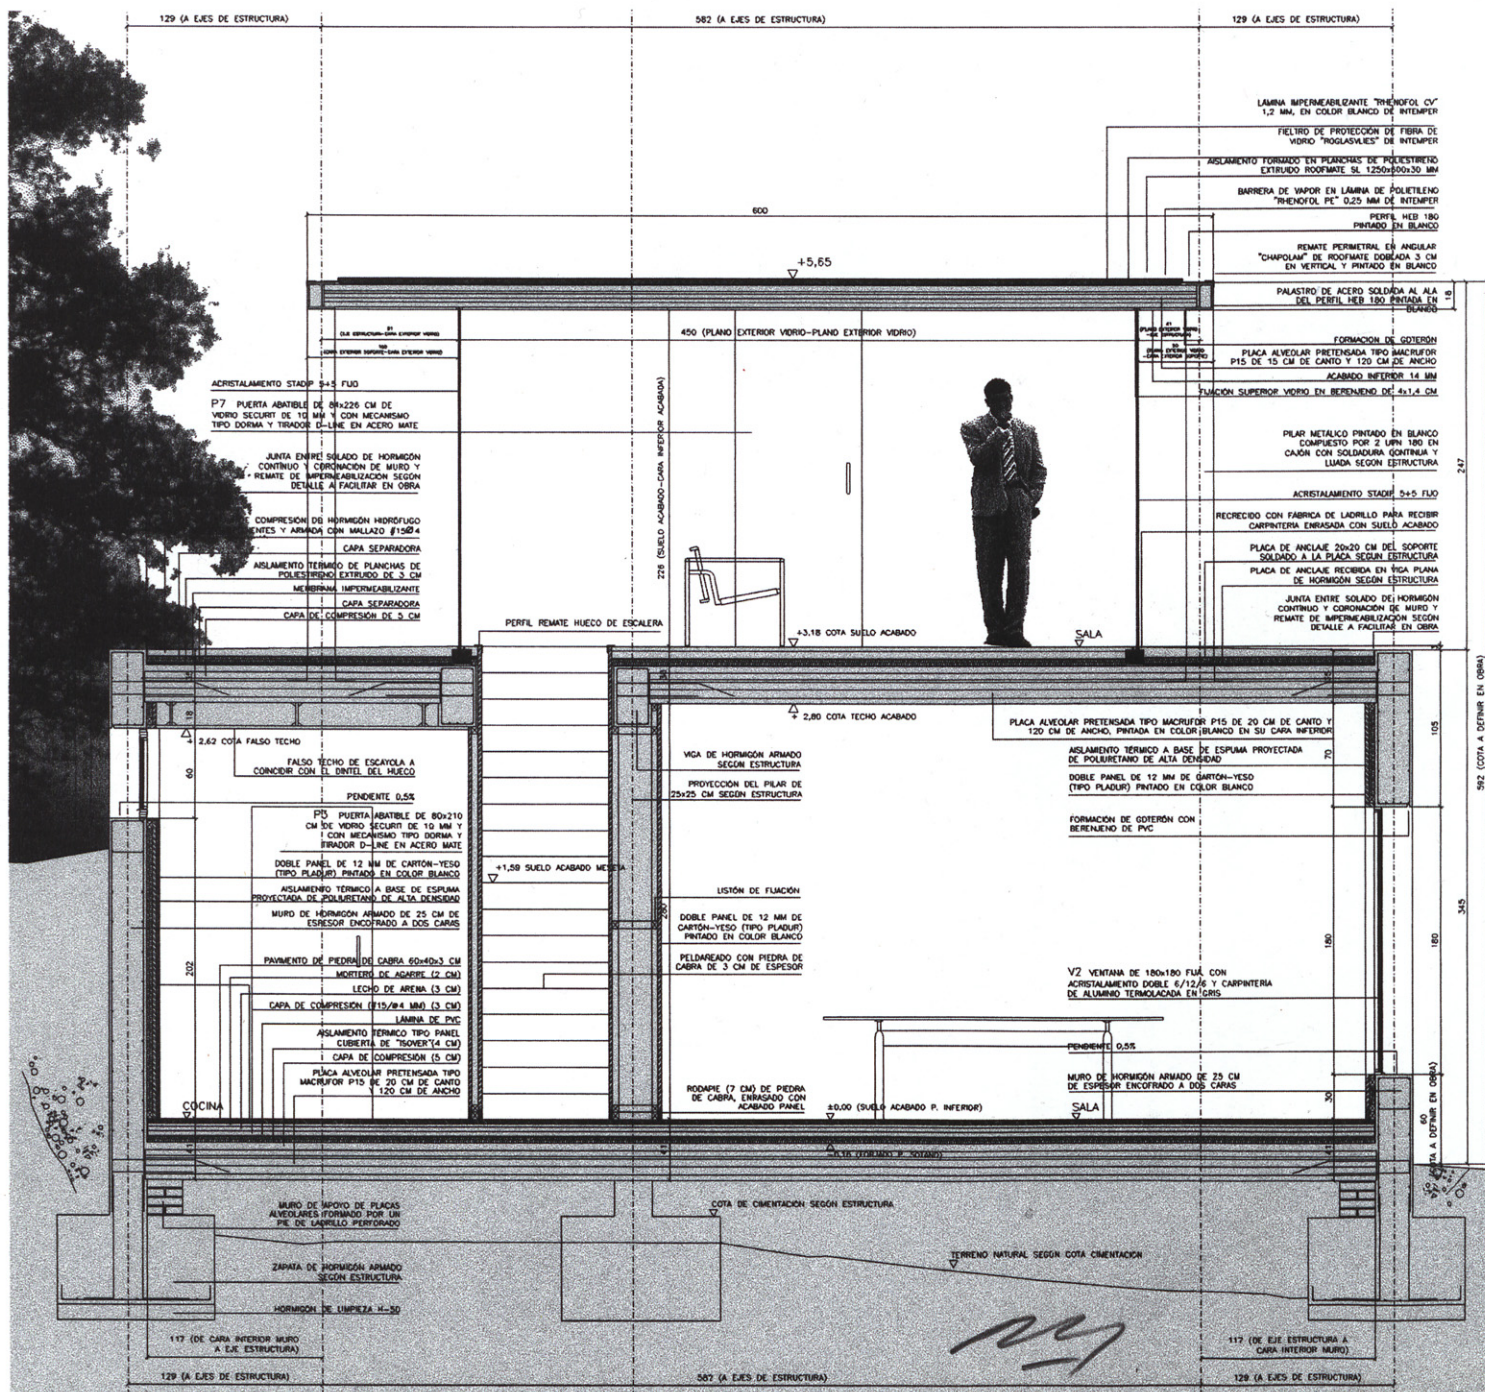

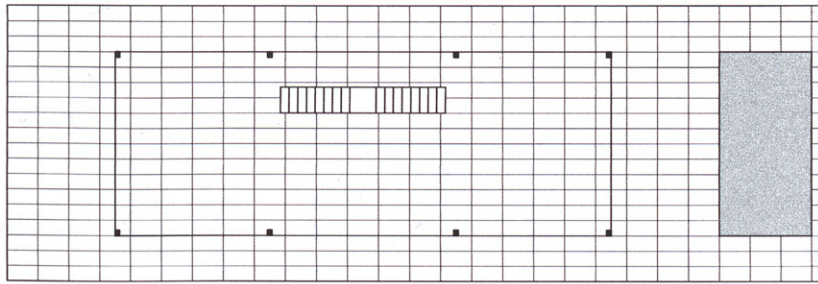

33 · PLANTA ALTA

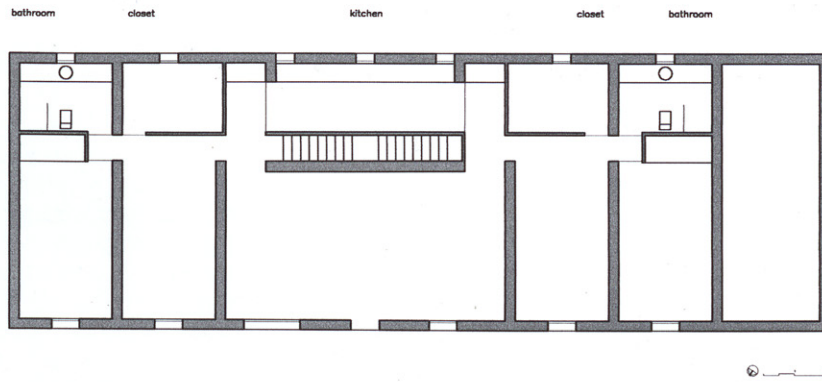

34 · PLANTA BAJA



35

11