
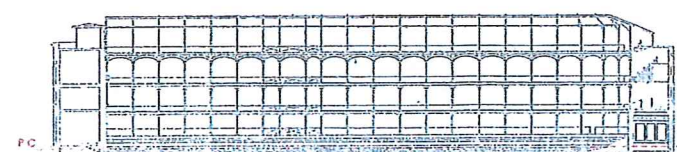


PLANTA DE CANCHA

SUPERFICIES CONSTRUIDAS ESTADO ORIGINAL



PLANTA	m ²
cancha	745,57
acceso	1.027,46
primera	1.027,46
segunda	1.027,46
tercera	368,06
TOTAL	4.196,01
patio	1.715,00

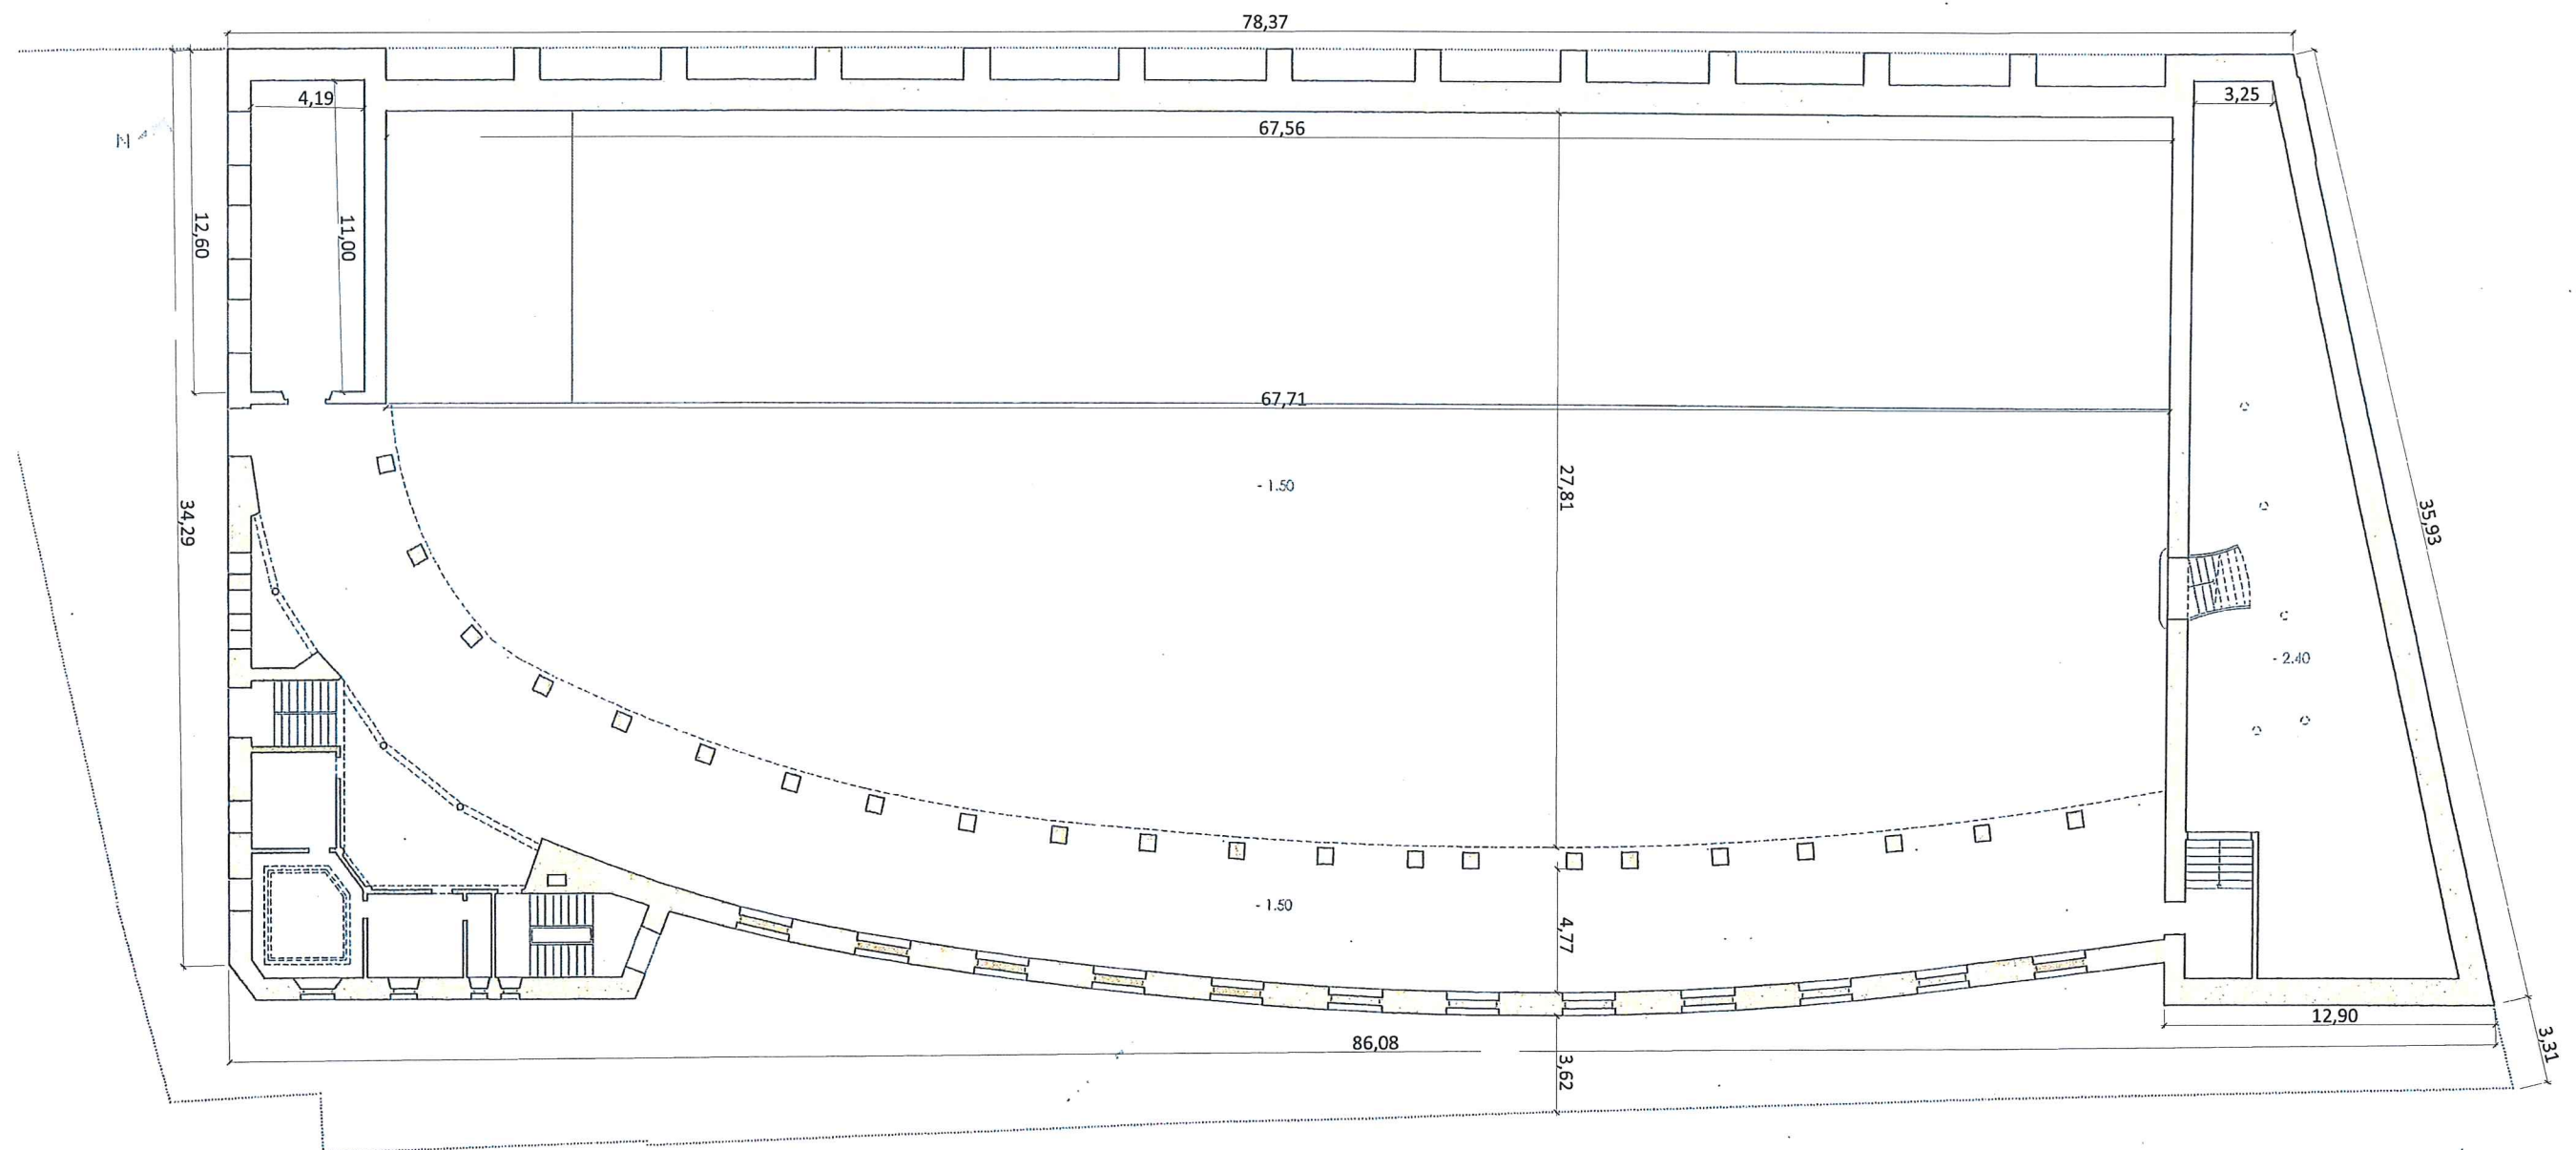

PLANTA DE ACCESO

SUPERFICIES CONSTRUIDAS ESTADO ORIGINAL

PLANTA	m ²
cancha	745,57
acceso	1.027,46
primera	1.027,46
segunda	1.027,46
tercera	368,06
TOTAL	4.196,01
patio	1.715,00

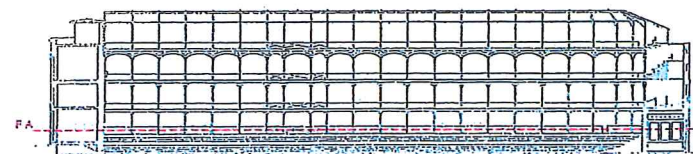
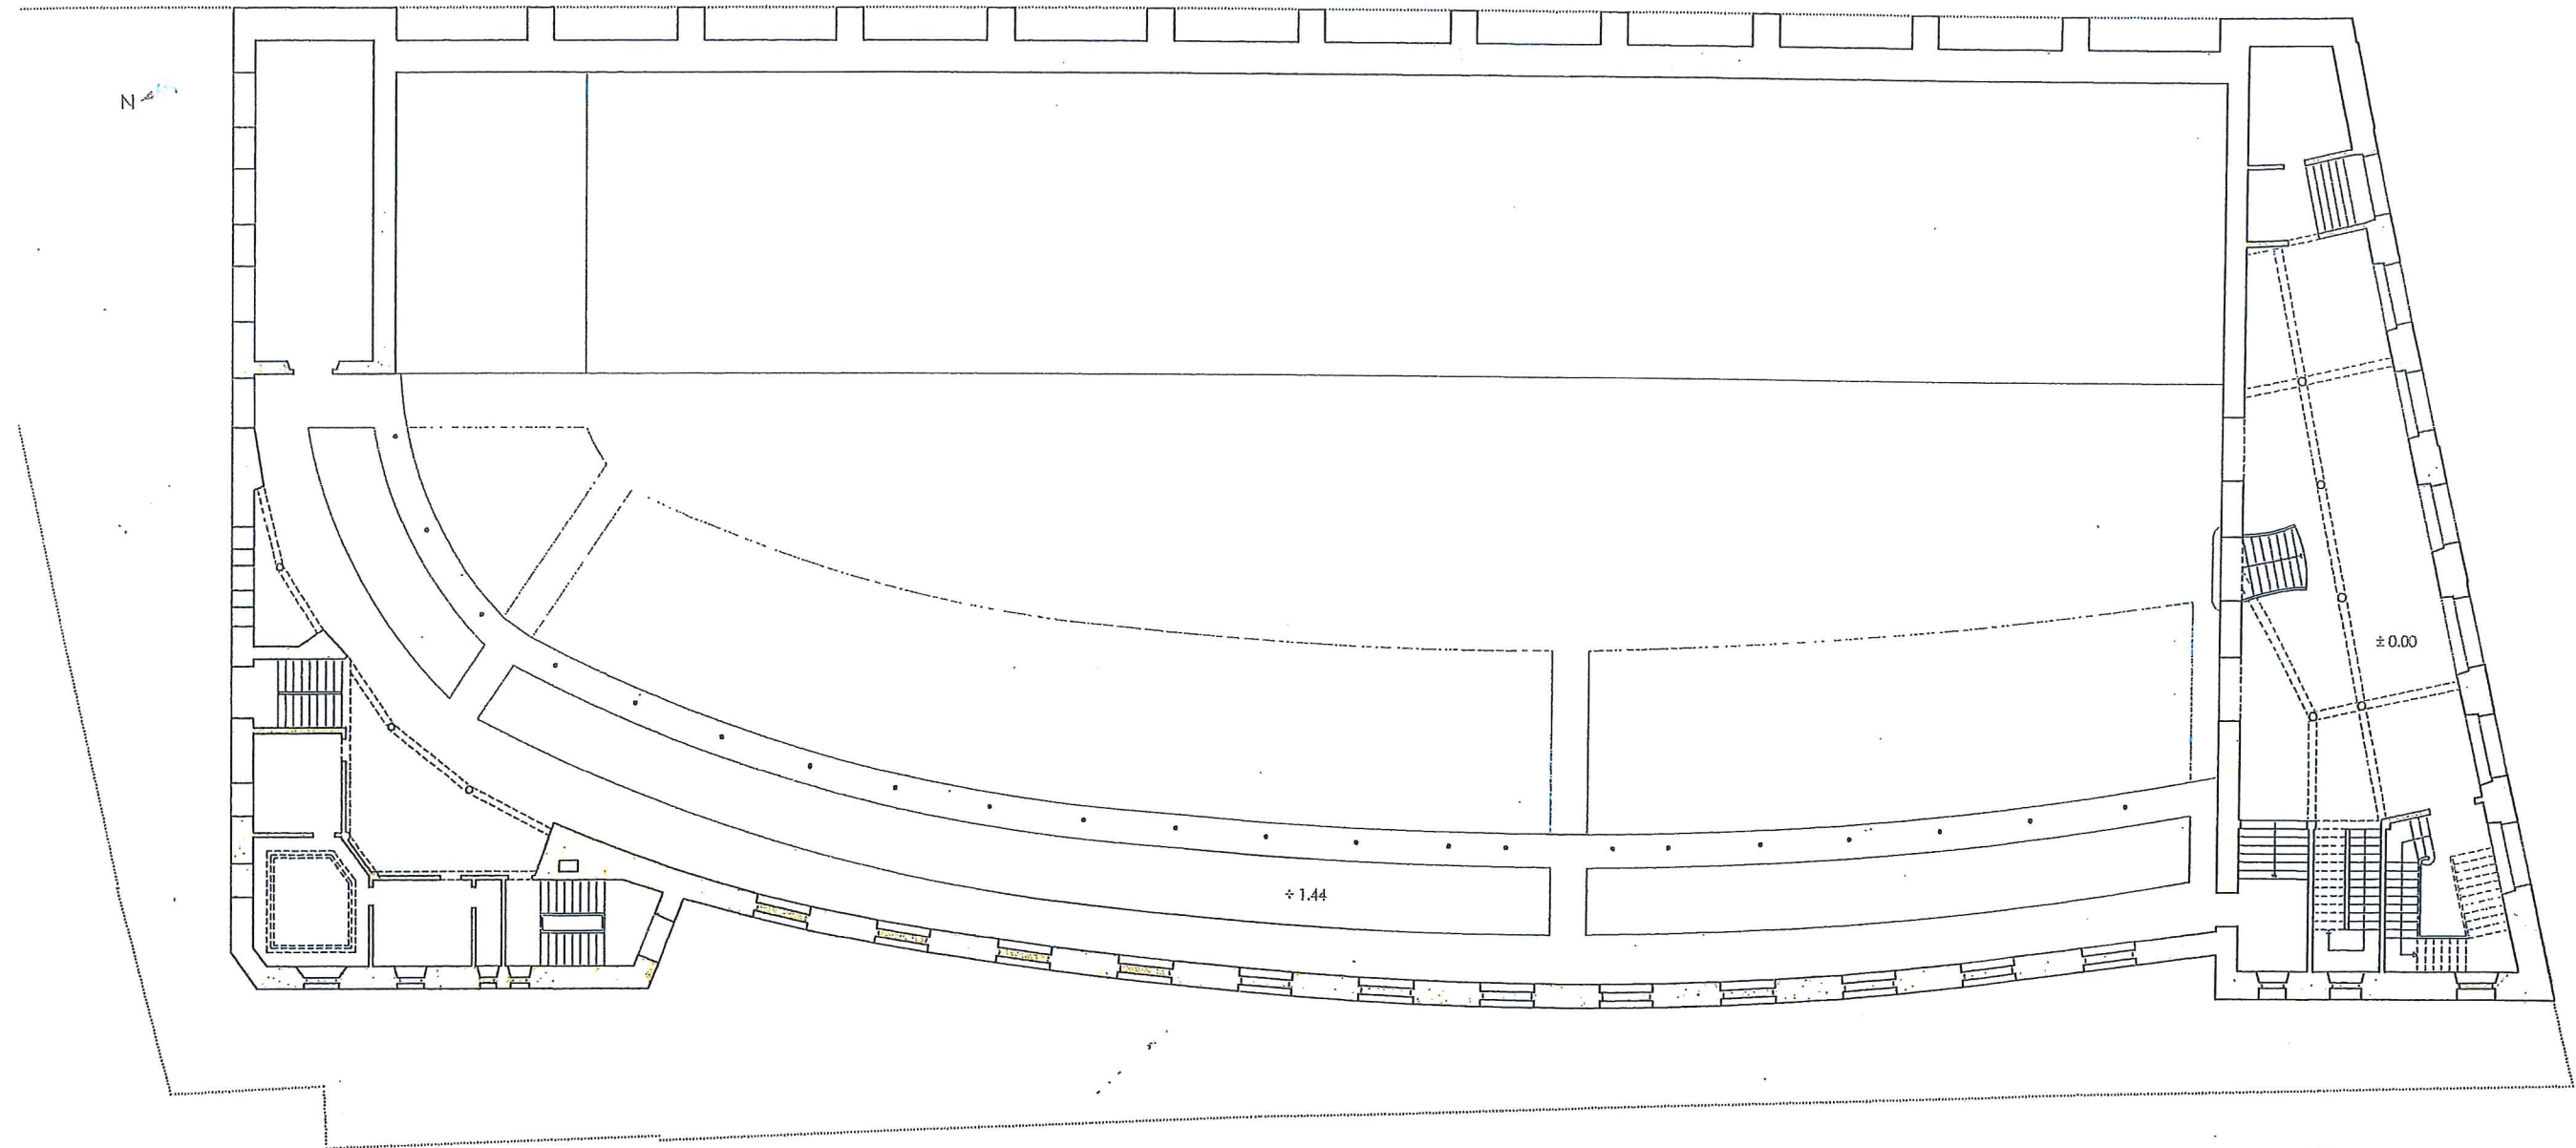


13 | 12 | 11 | 10 | 9 | 8 | 7 | 6 | 5 | 4 | 3 | 2

PLANTA PRIMERA

SUPERFICIES CONSTRUIDAS ESTADO ORIGINAL

PLANTA	m ²
cancha	745,57
acceso	1.027,46
primera	1.027,46
segunda	1.027,46
tercera	368,06
TOTAL	4.196,01

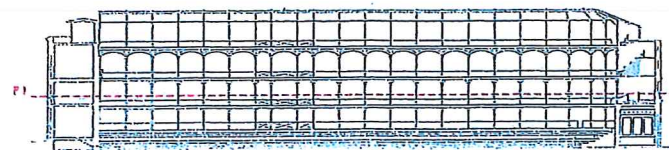
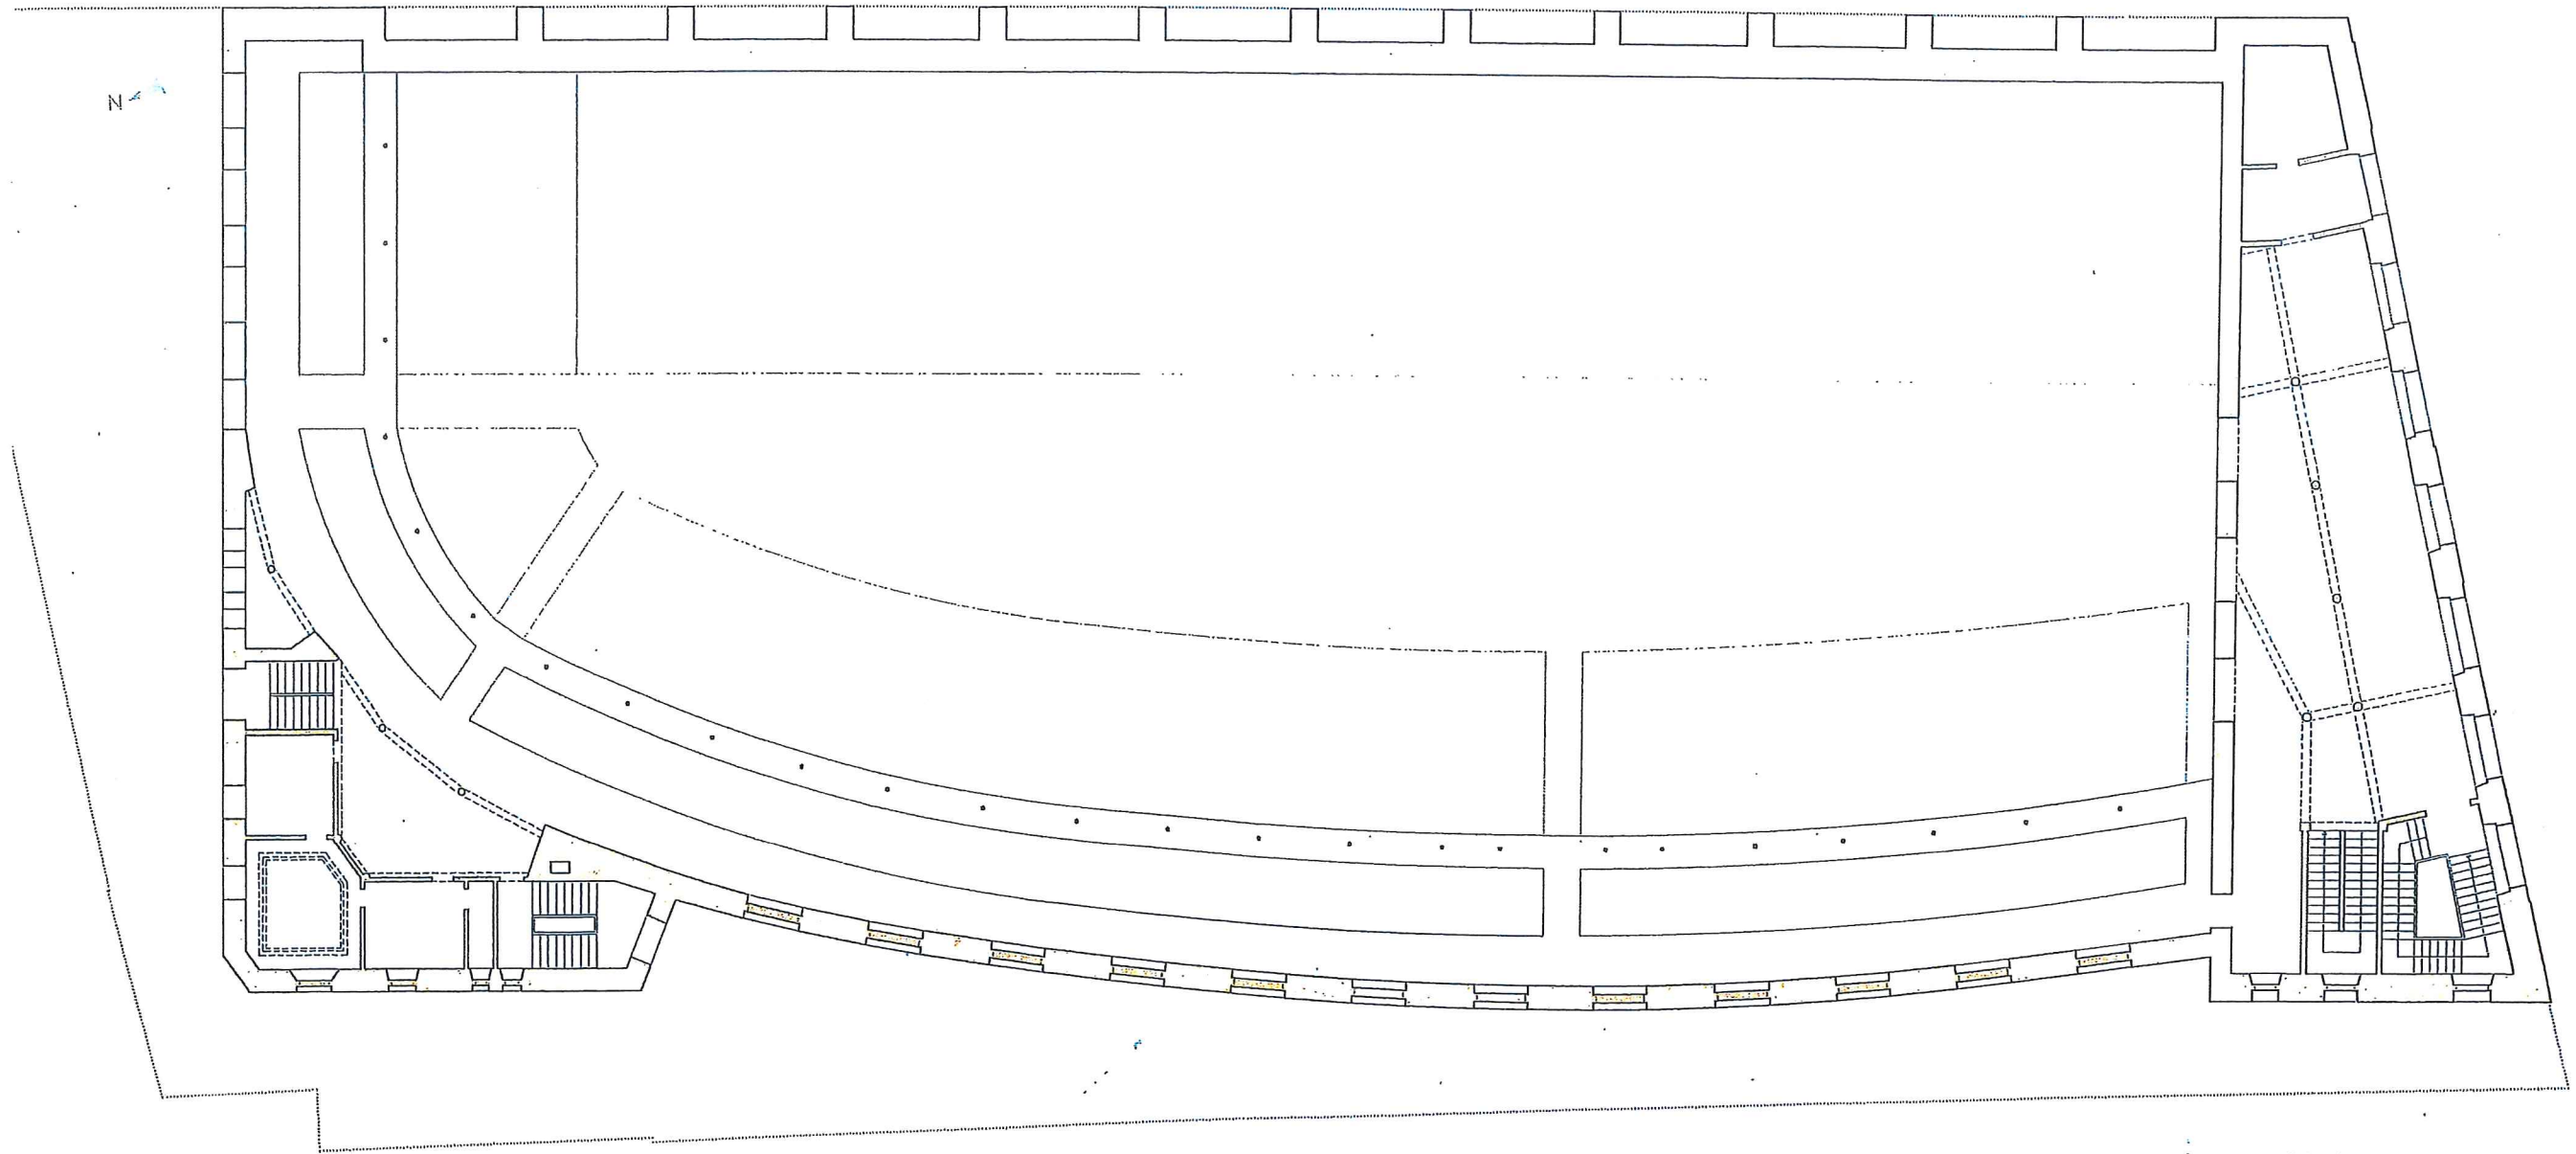


13 12 11 10 9 8 7 6 5 4 3 2

PLANTA SEGUNDA

SUPERFICIES CONSTRUIDAS ESTADO ORIGINAL

PLANTA	m ²
cancha	745,57
acceso	1.027,46
primera	1.027,46
segunda	1.027,46
tercera	368,06
TOTAL	4.196,01
patio	1.715,00

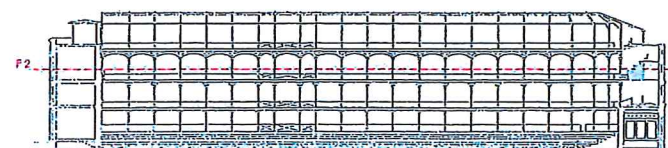
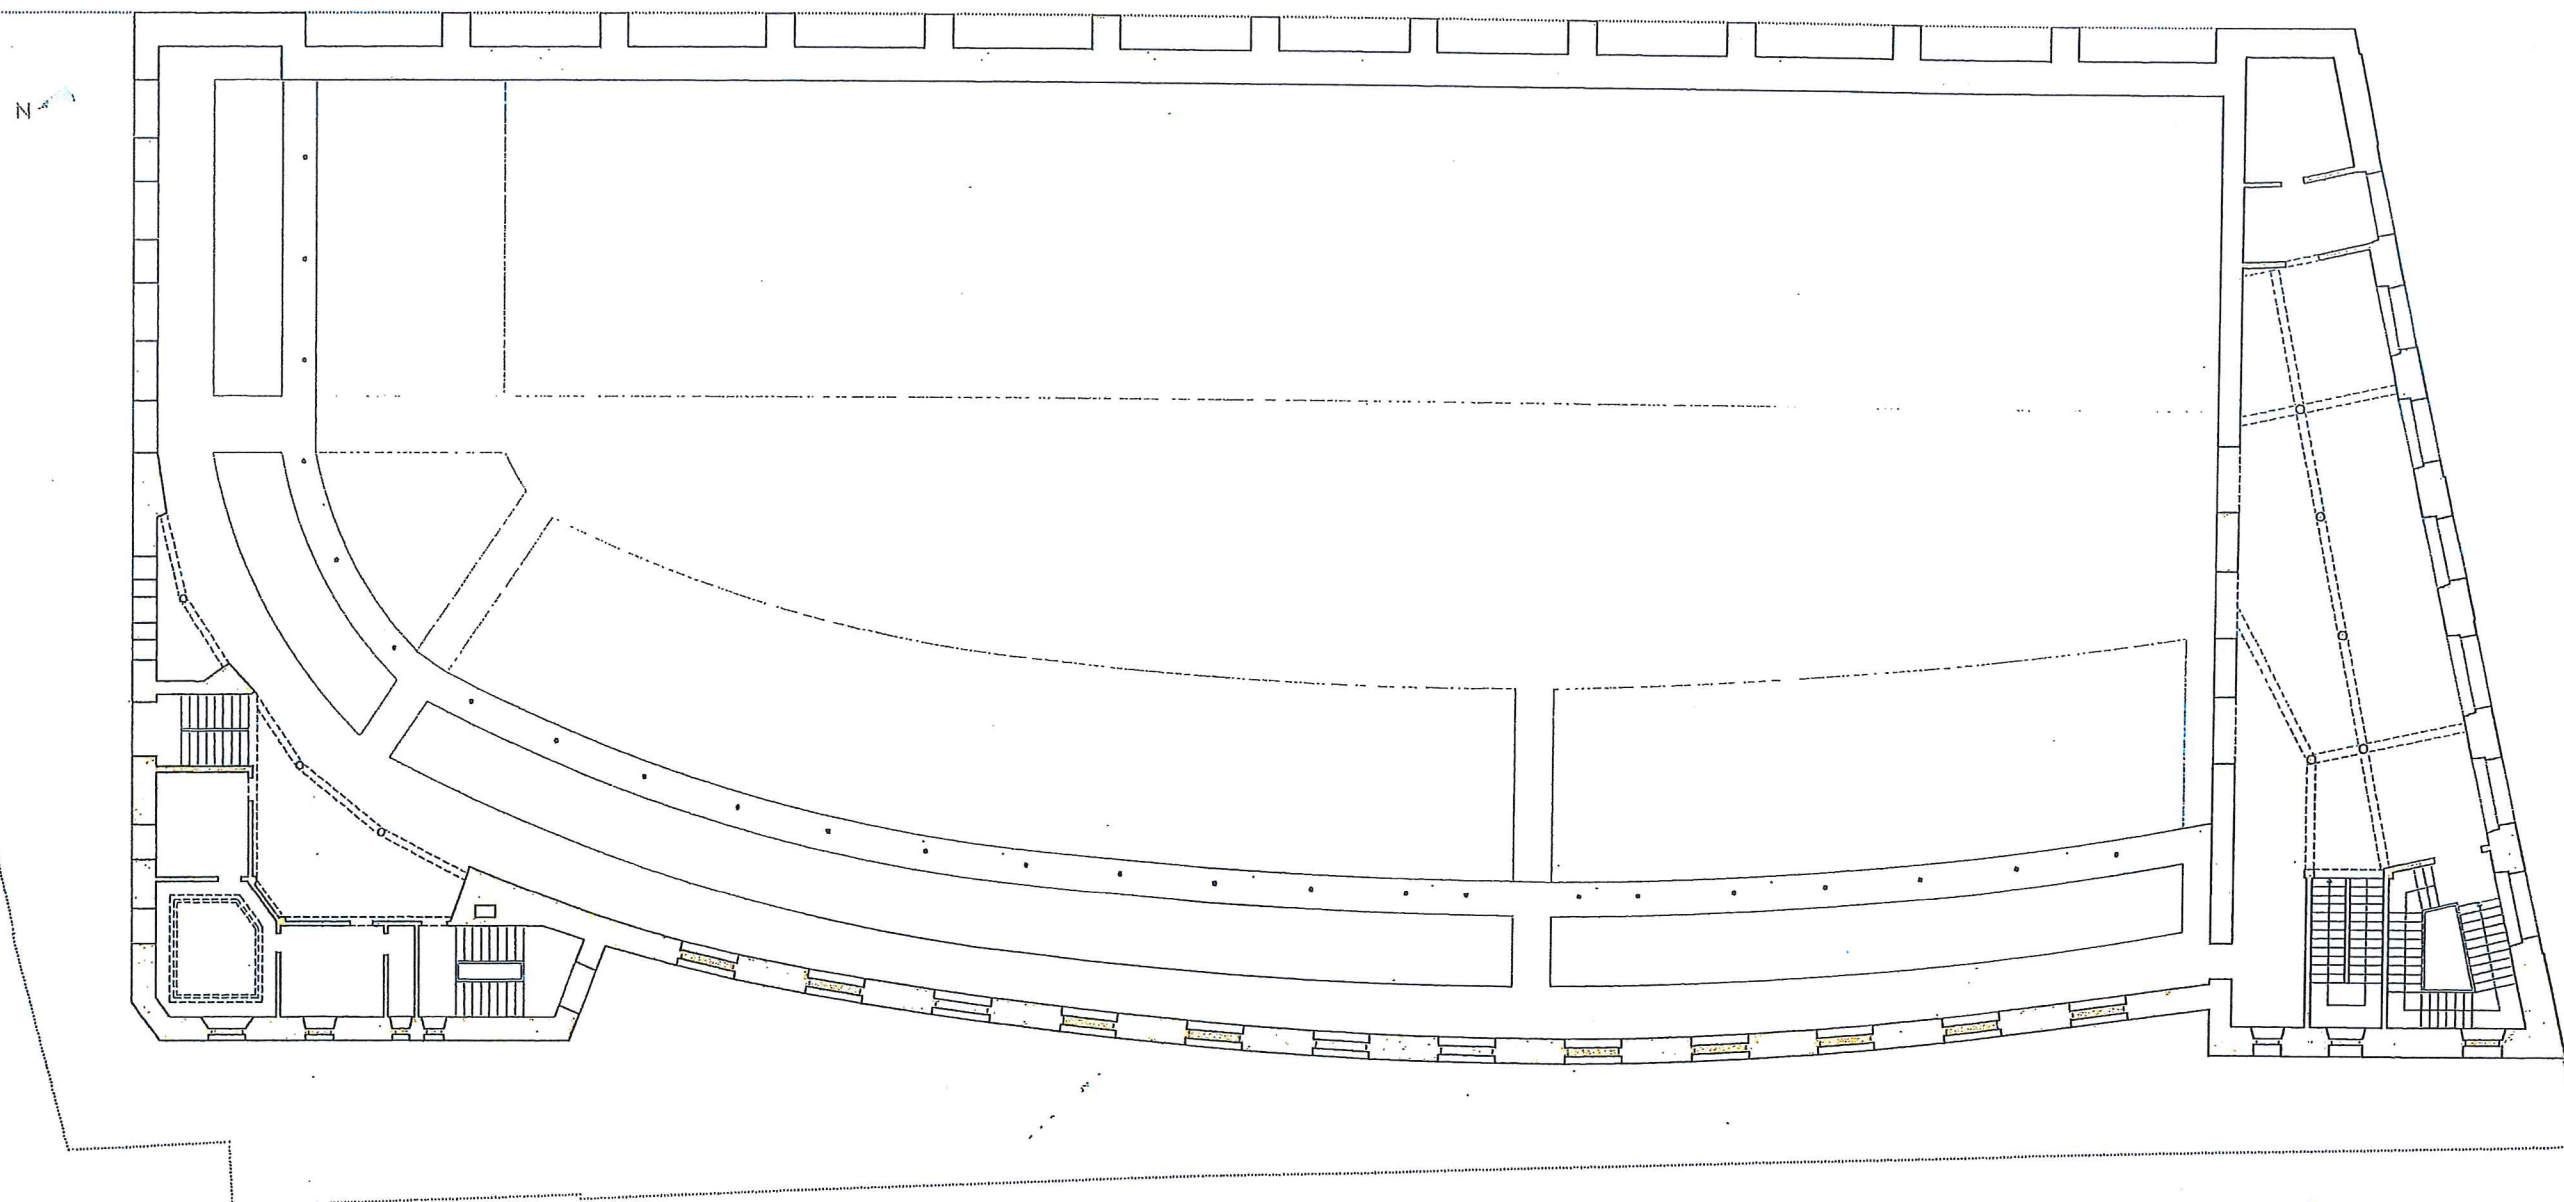


13 | 12 | 11 | 10 | 9 | 8 | 7 | 6 | 5 | 4 | 3 | 2

PLANTA TERCERA

SUPERFICIES CONSTRUIDAS ESTADO ORIGINAL

PLANTA	m ²
cancha	745,57
acceso	1.027,46
primera	1.027,46
segunda	1.027,46
tercera	368,06
TOTAL	4.196,01
patio	1.715,00

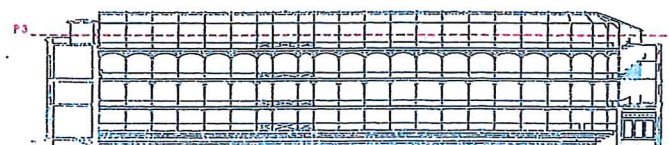
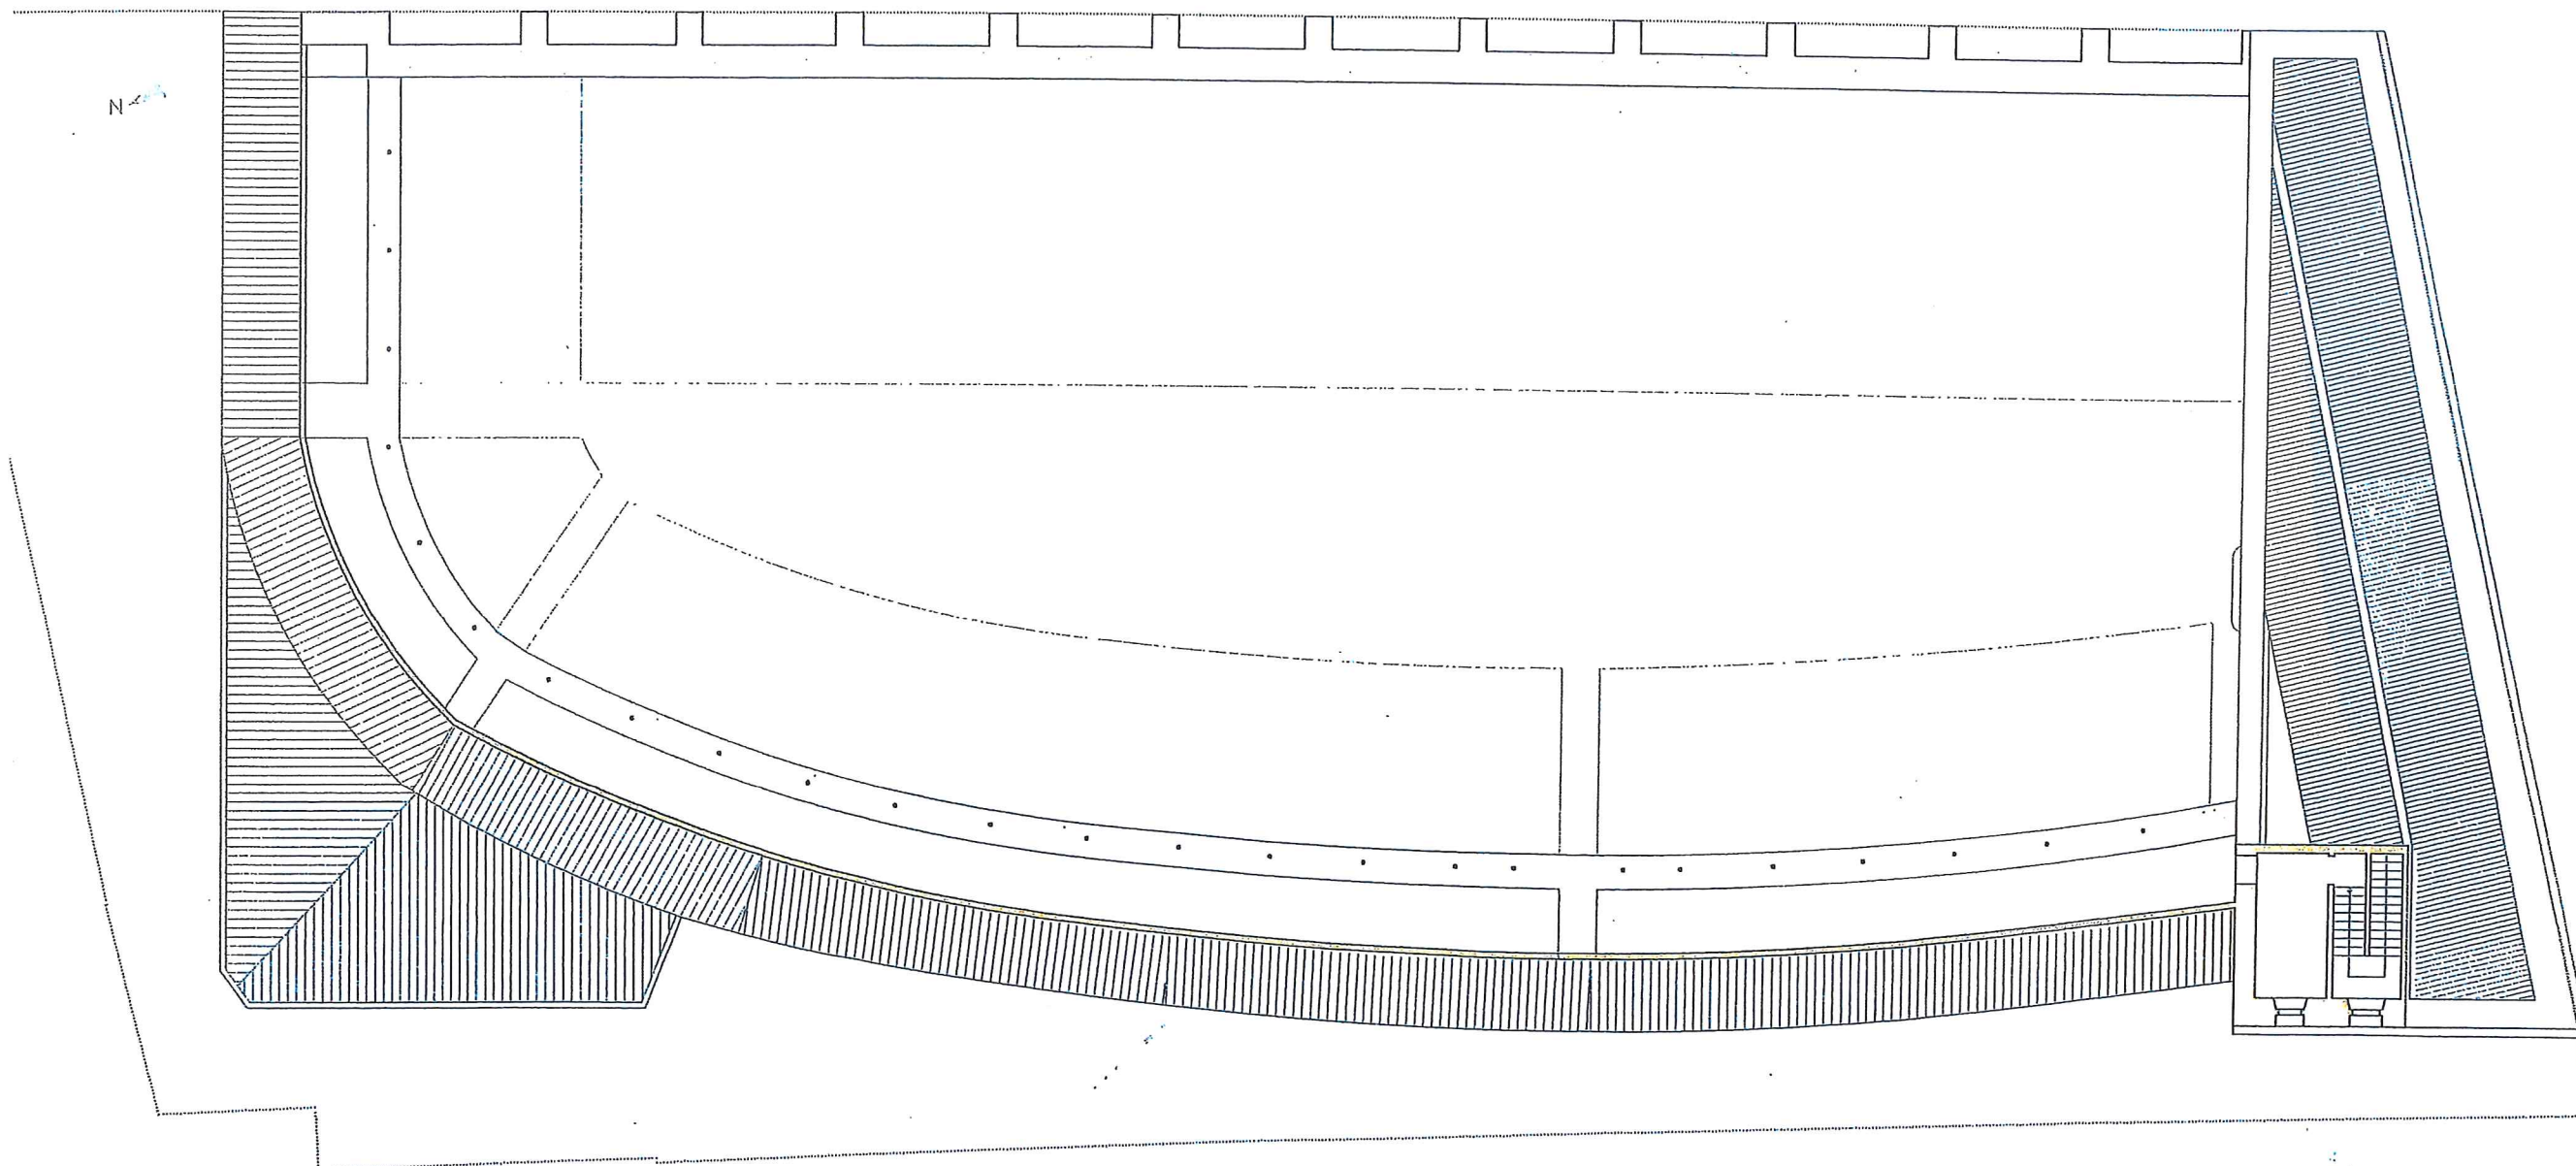


13 12 11 10 9 8 7 6 5 4 3 2


PLANTA DE CUBIERTAS

SUPERFICIES CONSTRUIDAS ESTADO ORIGINAL



PLANTA	m ²
cancha	745,57
acceso	1.027,46
primera	1.027,46
segunda	1.027,46
tercera	368,06
TOTAL	4.196,01
patio	1.715,00

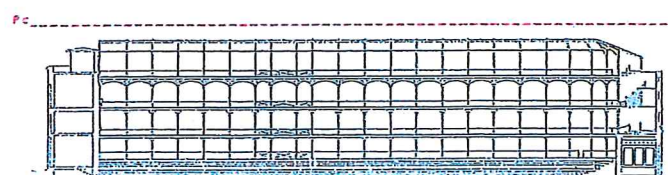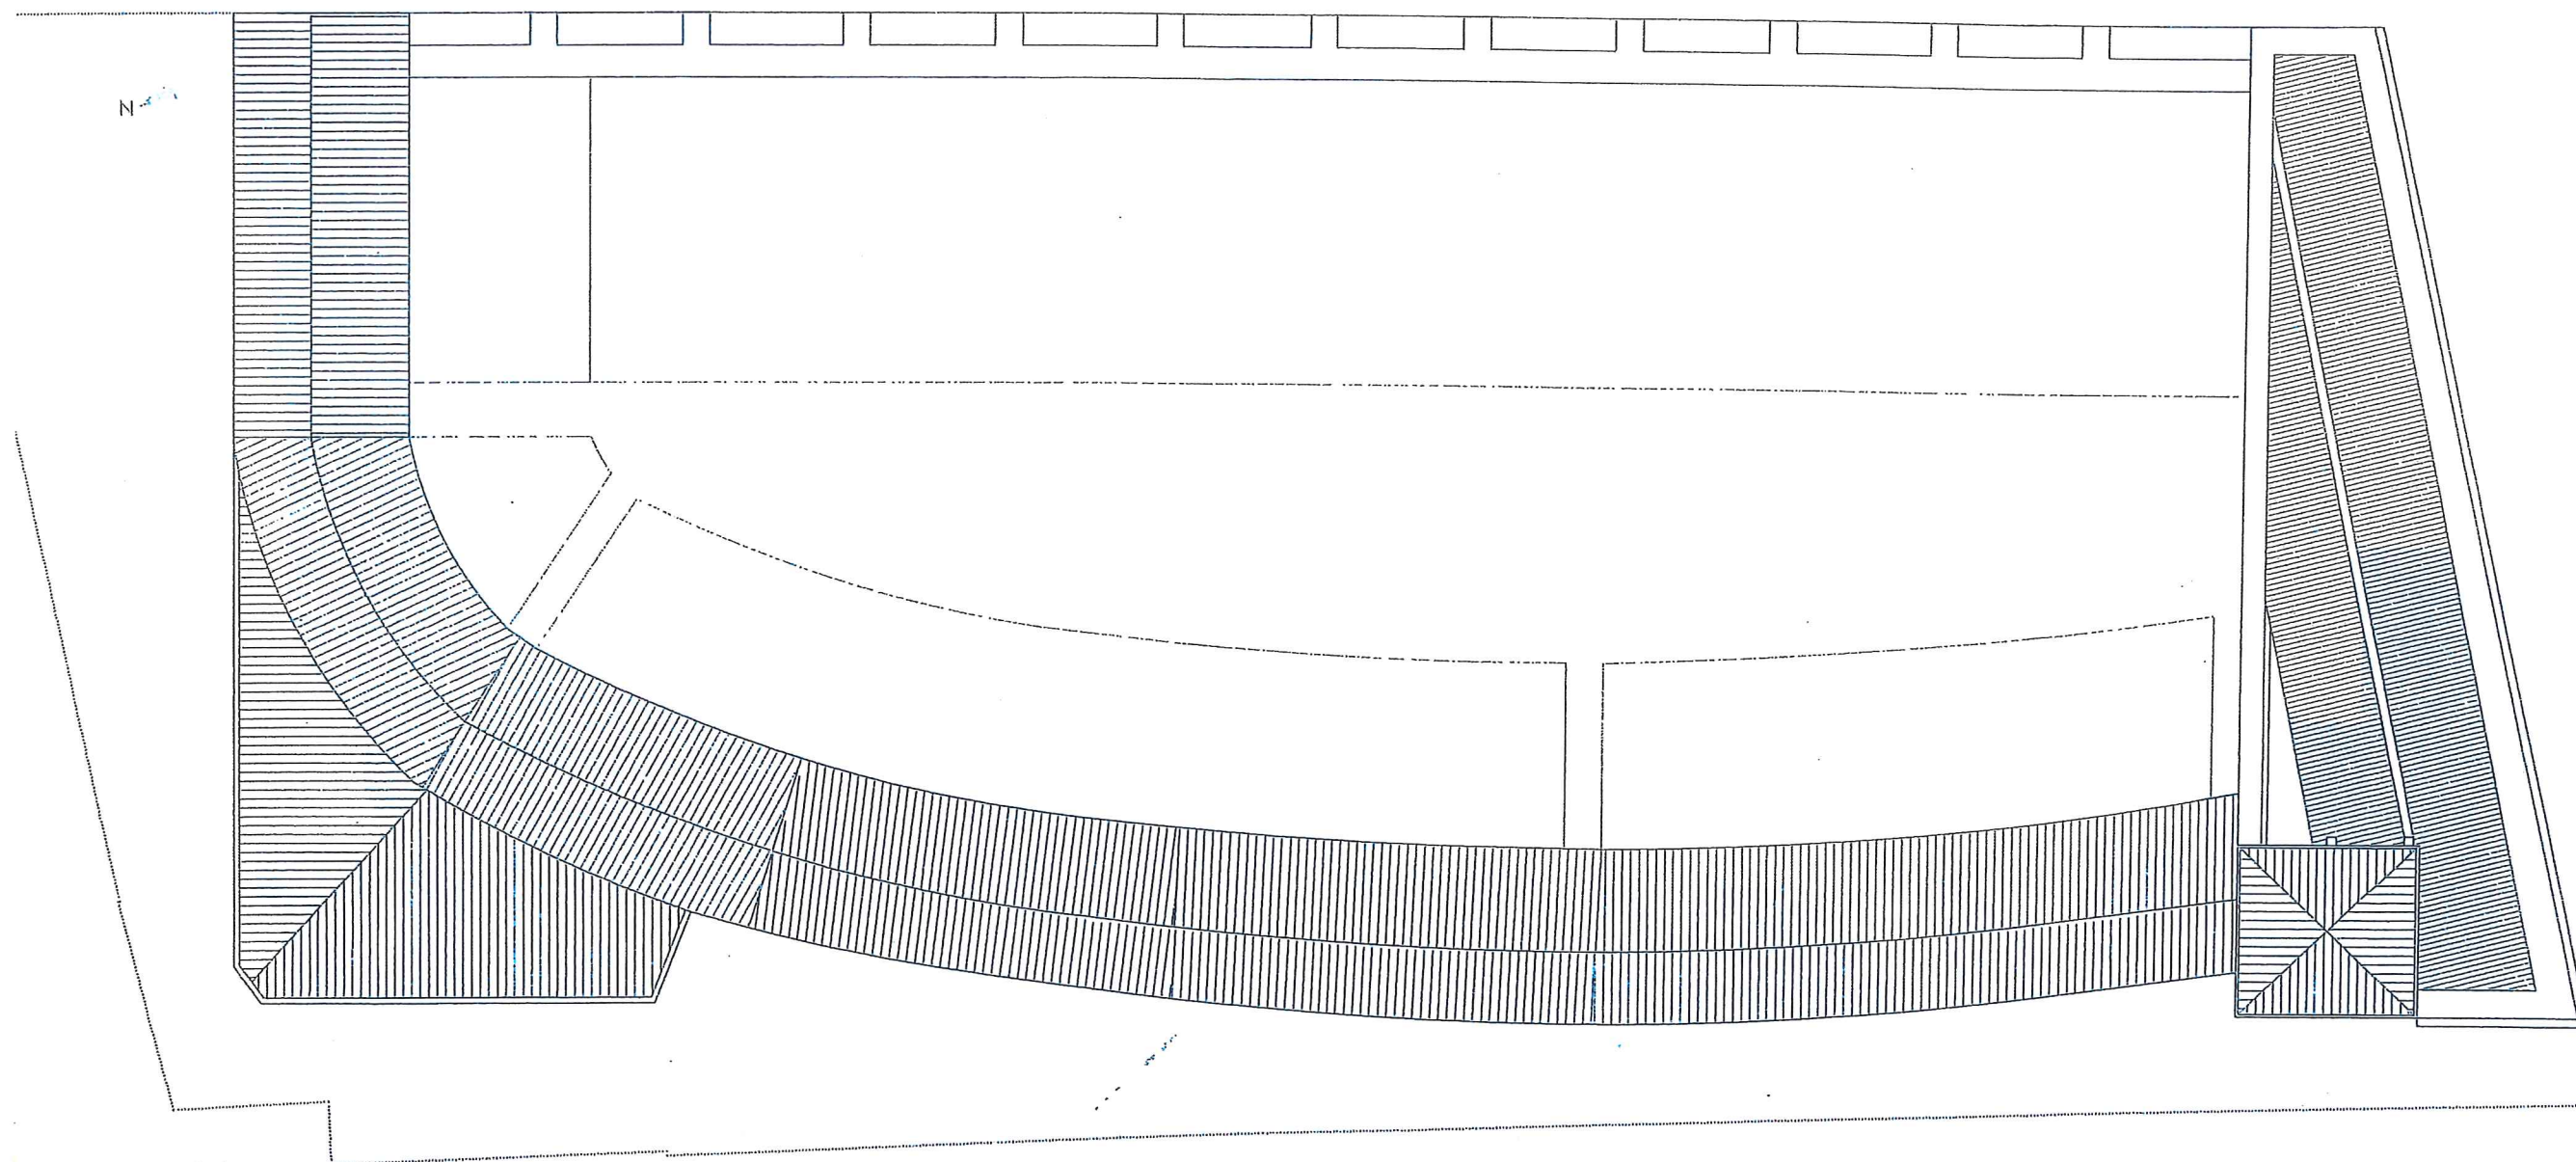



13 | 12 | 11 | 10 | 9 | 8 | 7 | 6 | 5 | 4 | 3 | 2

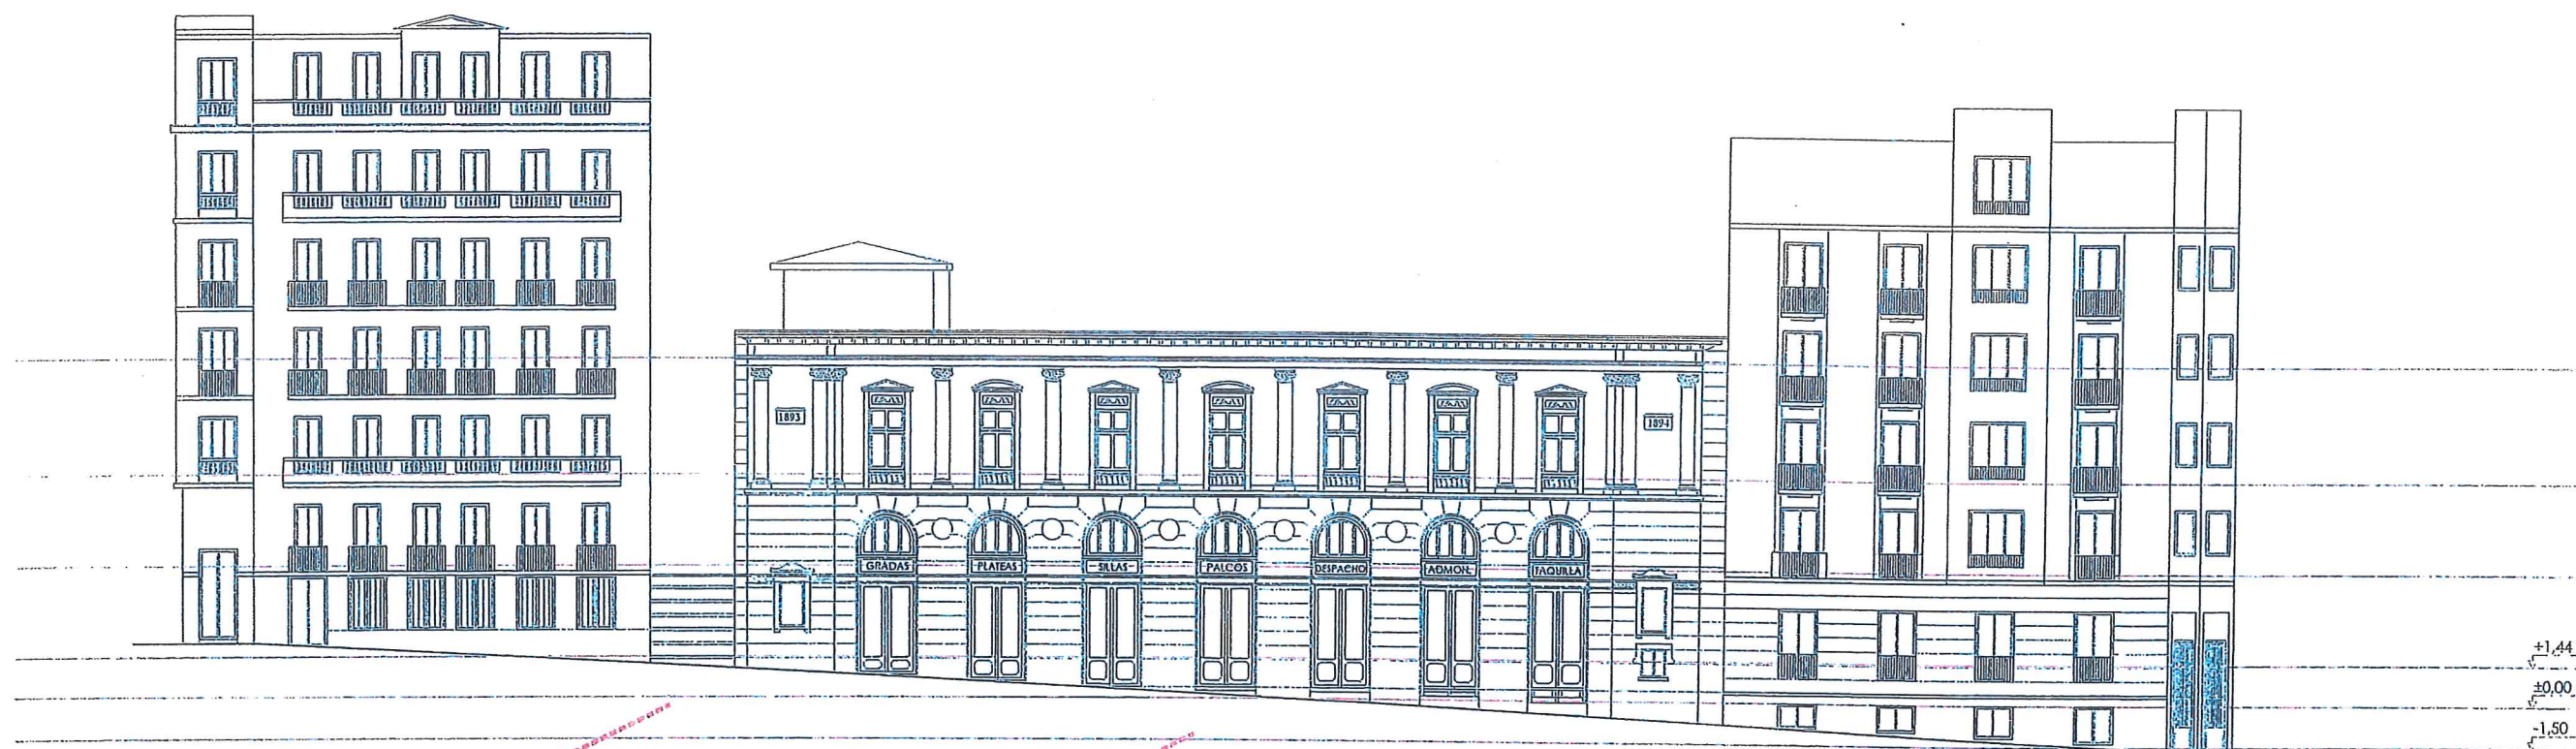


o1 _ vista de la fachada o2 _ vista de la fachada
calle Marqués de Riscal

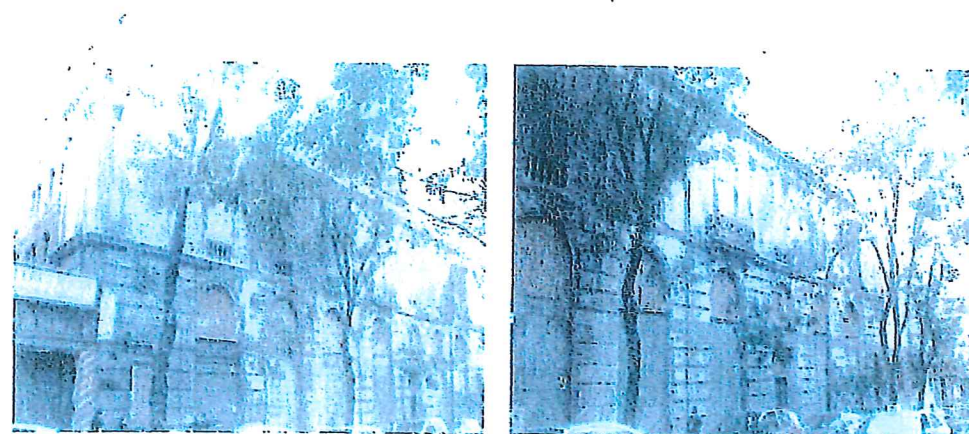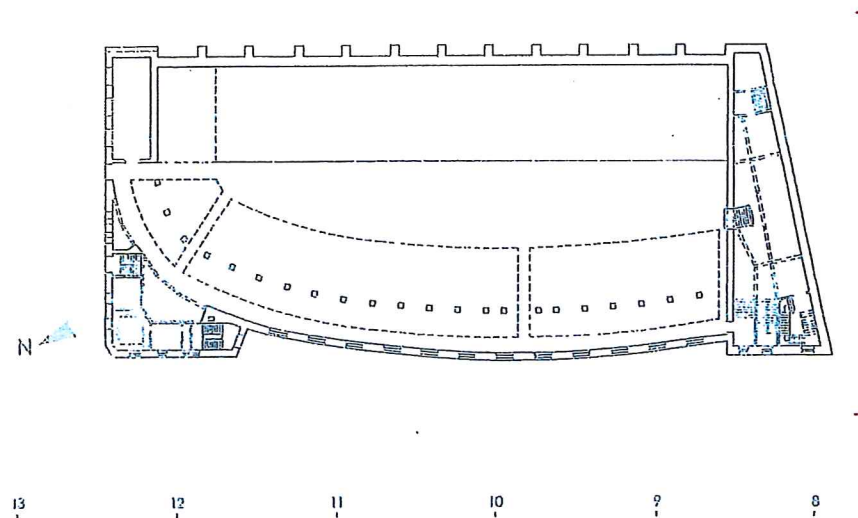


o1 _ vista de la fachada o2 _ vista de la fachada

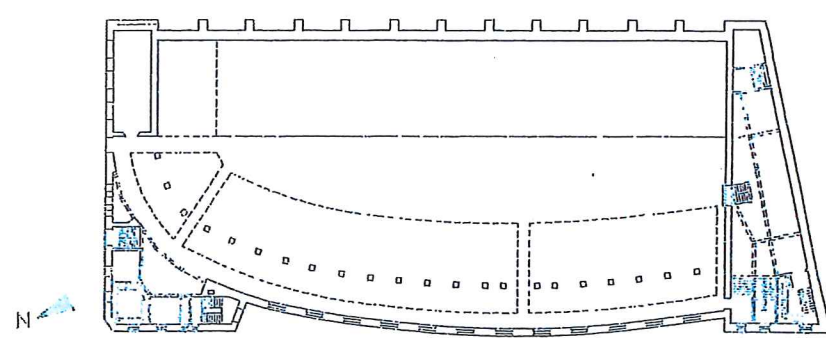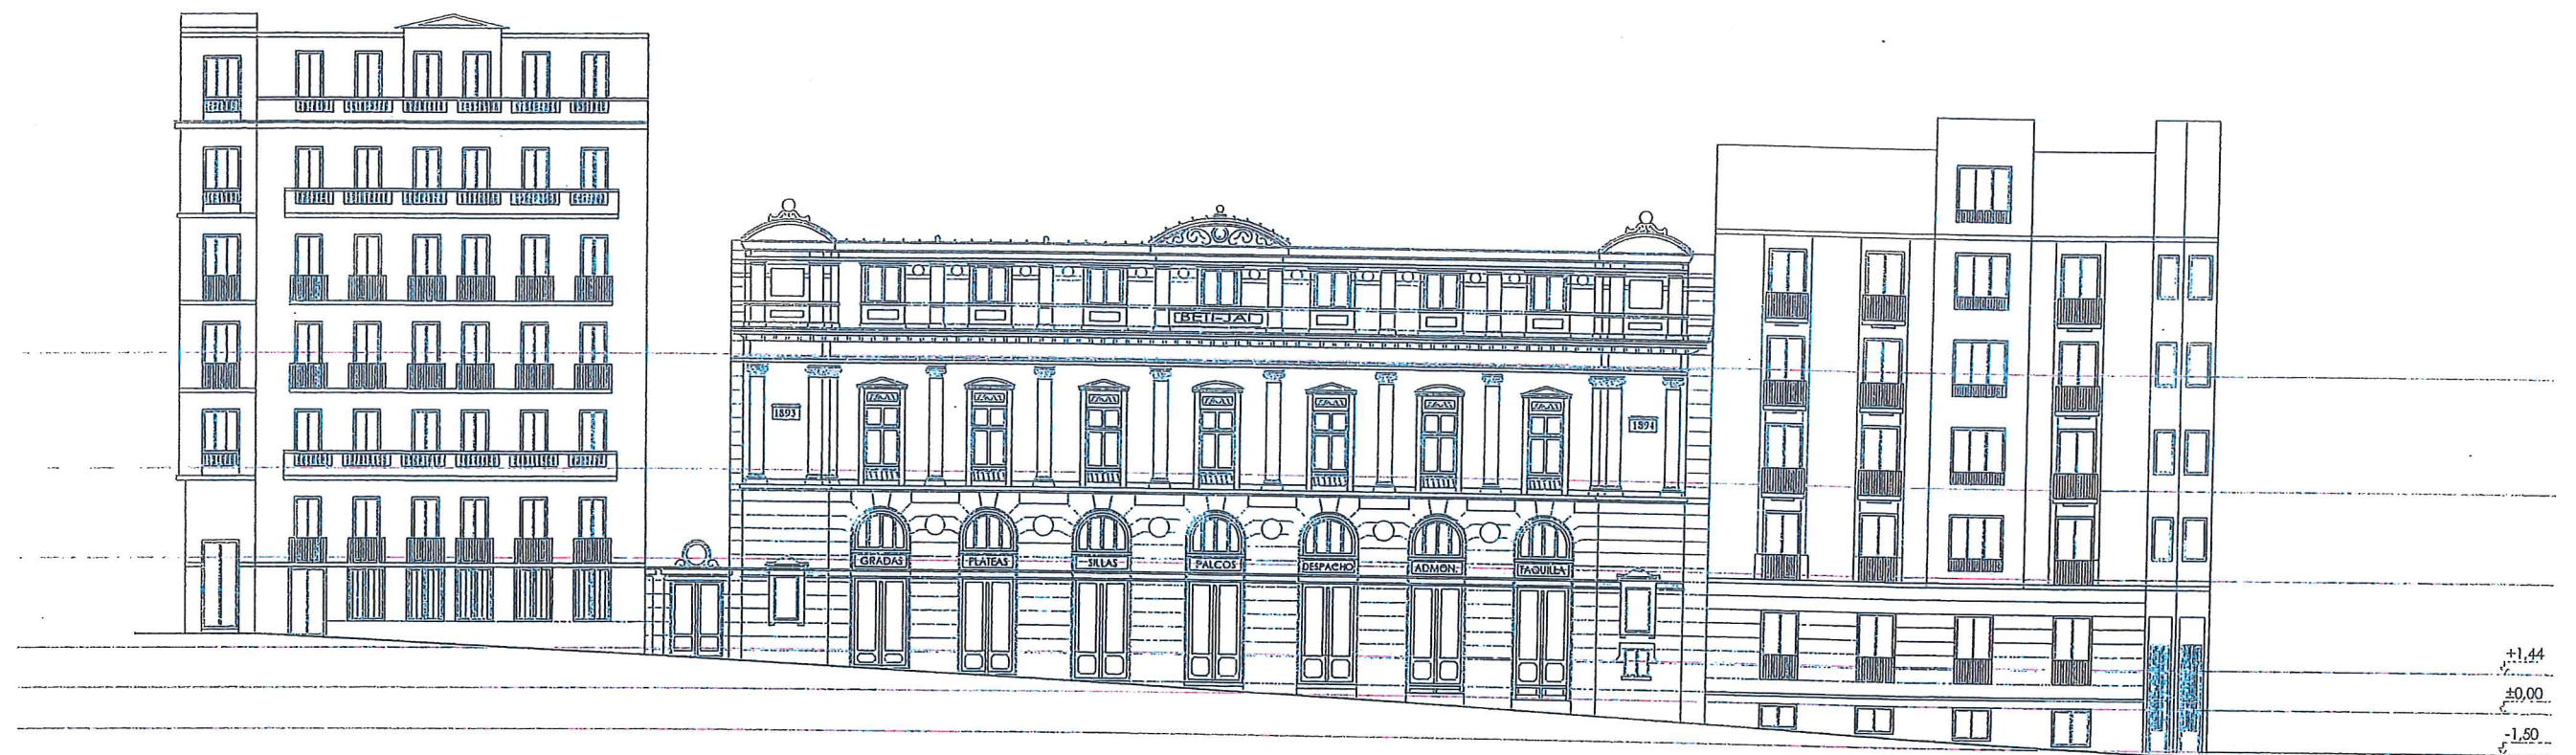


13 | 12 | 11 | 10 | 9 | 8 | 7 | 6 | 5 | 4 | 3 | 2

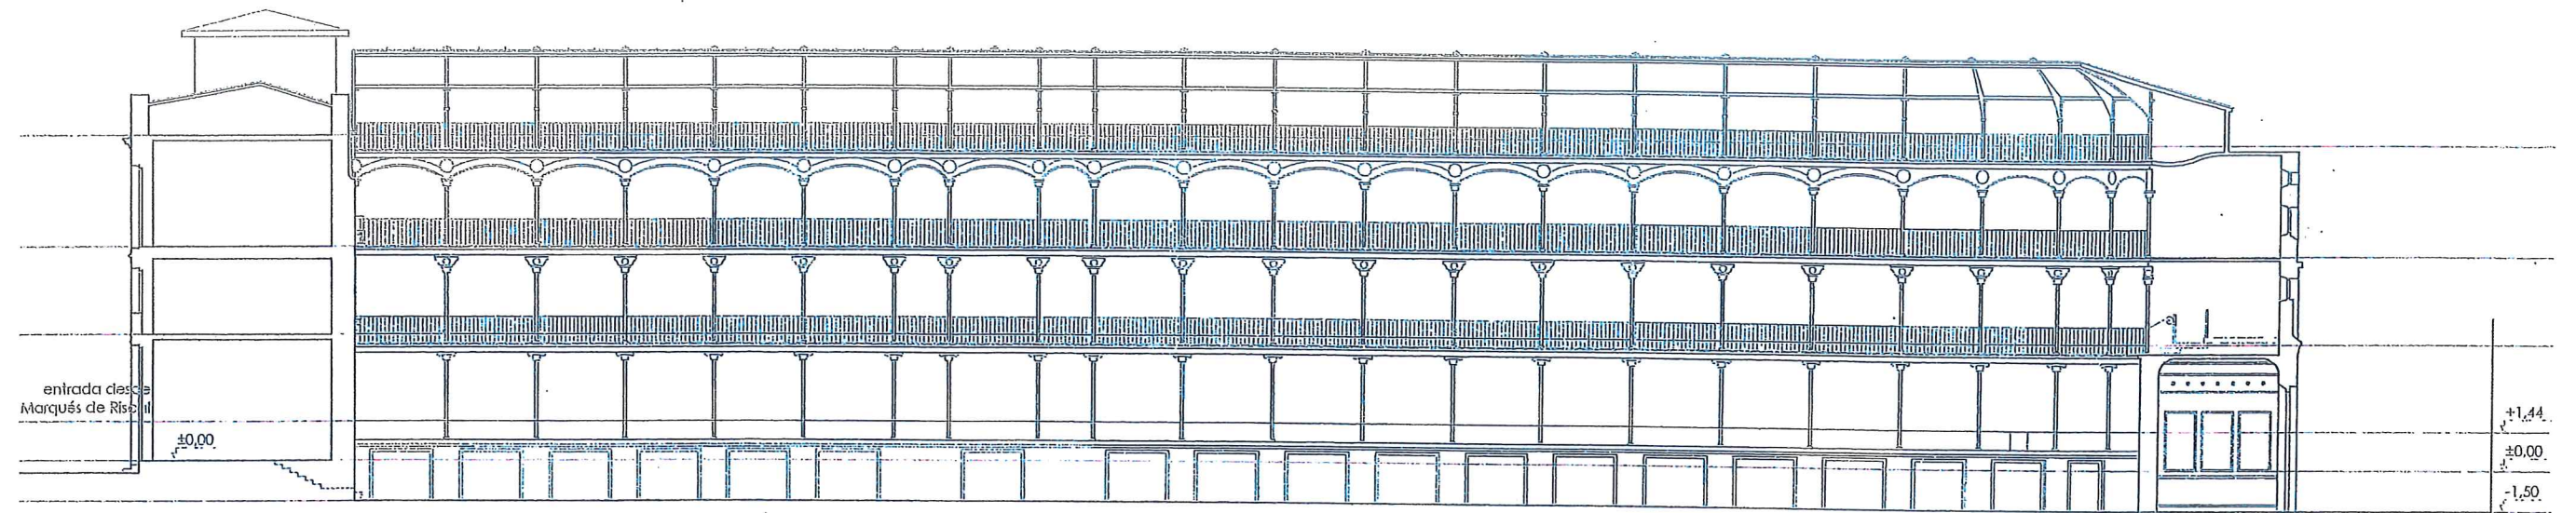


SECCIÓN LONGITUDINAL A-A

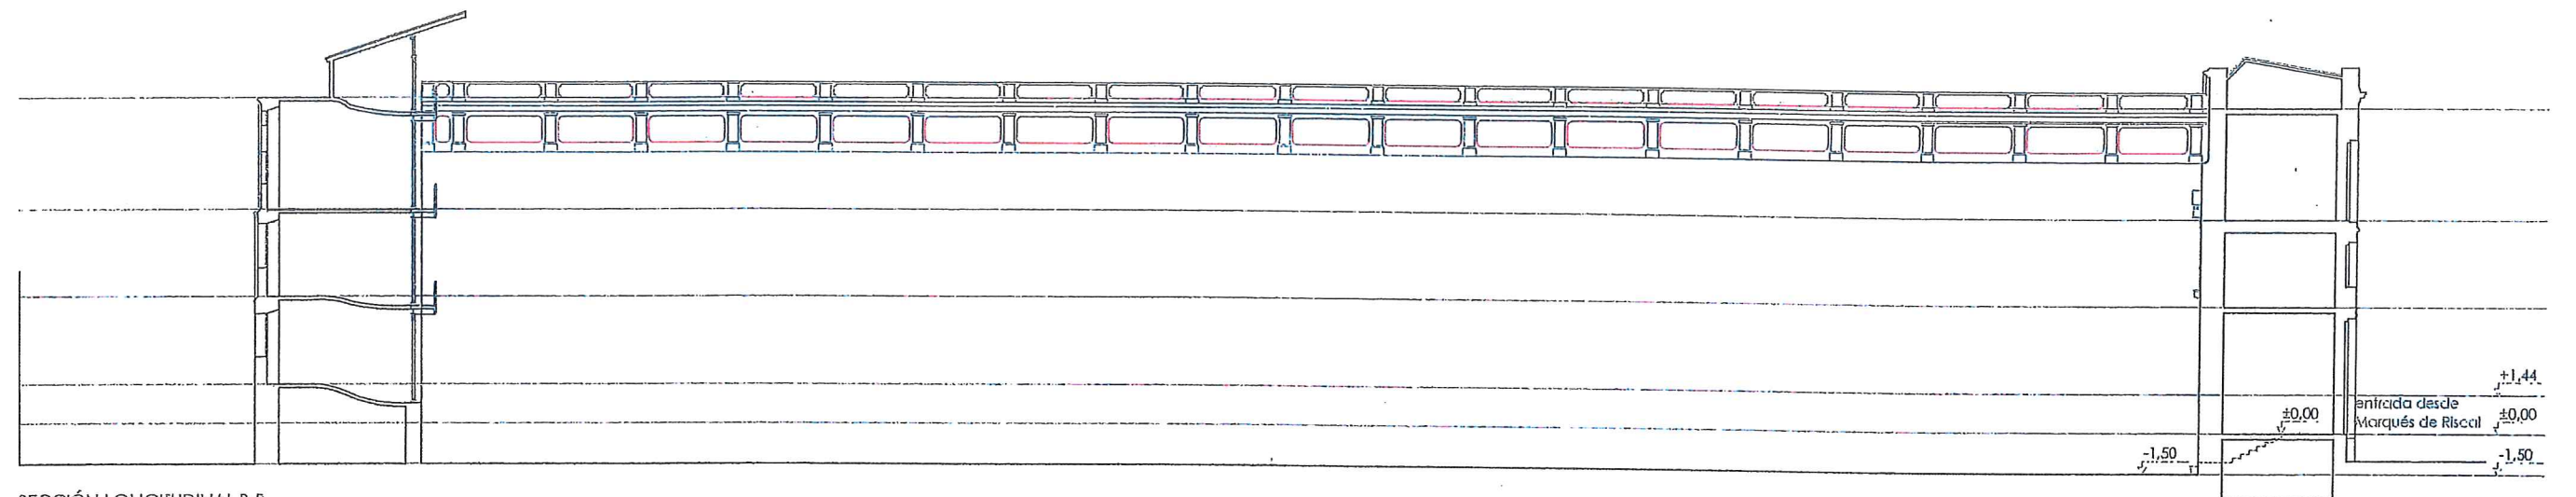


SECCIÓN LONGITUDINAL B-B

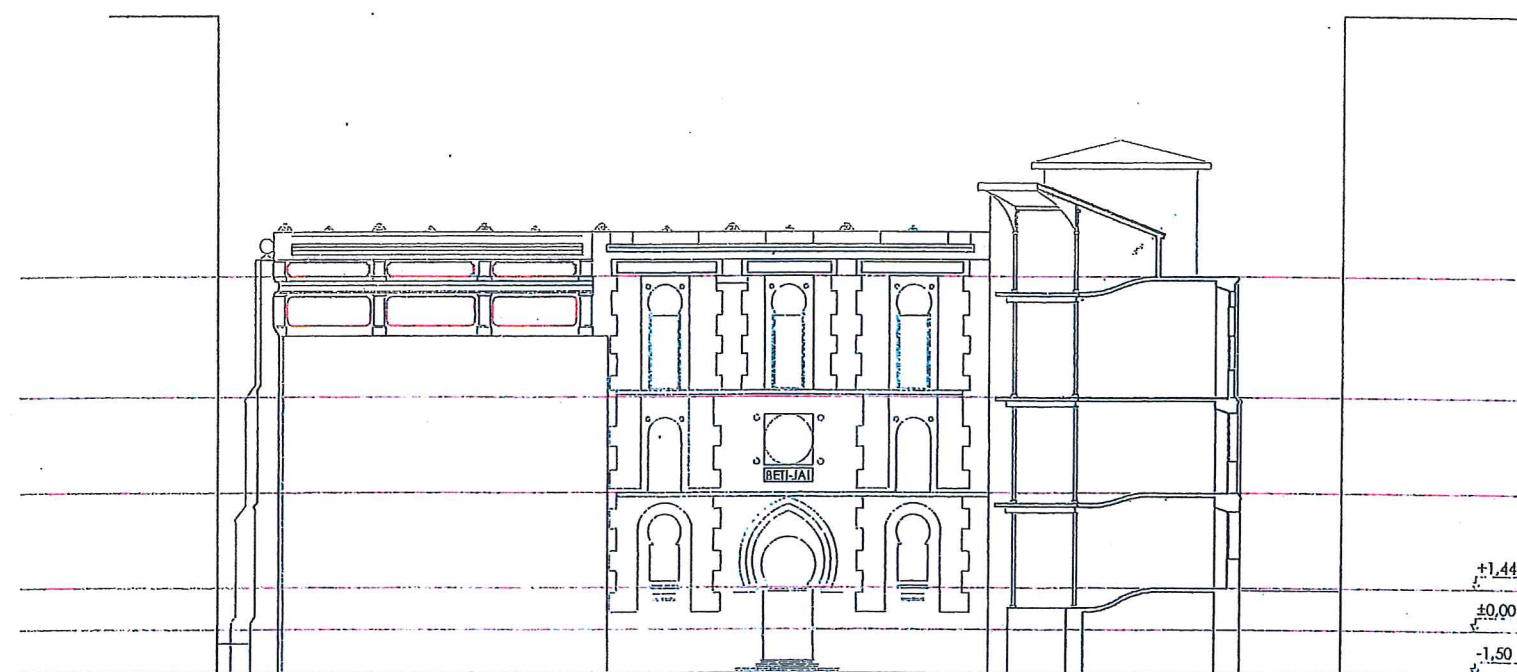


SECCIÓN TRANSVERSAL

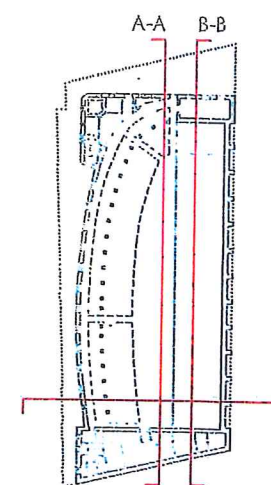


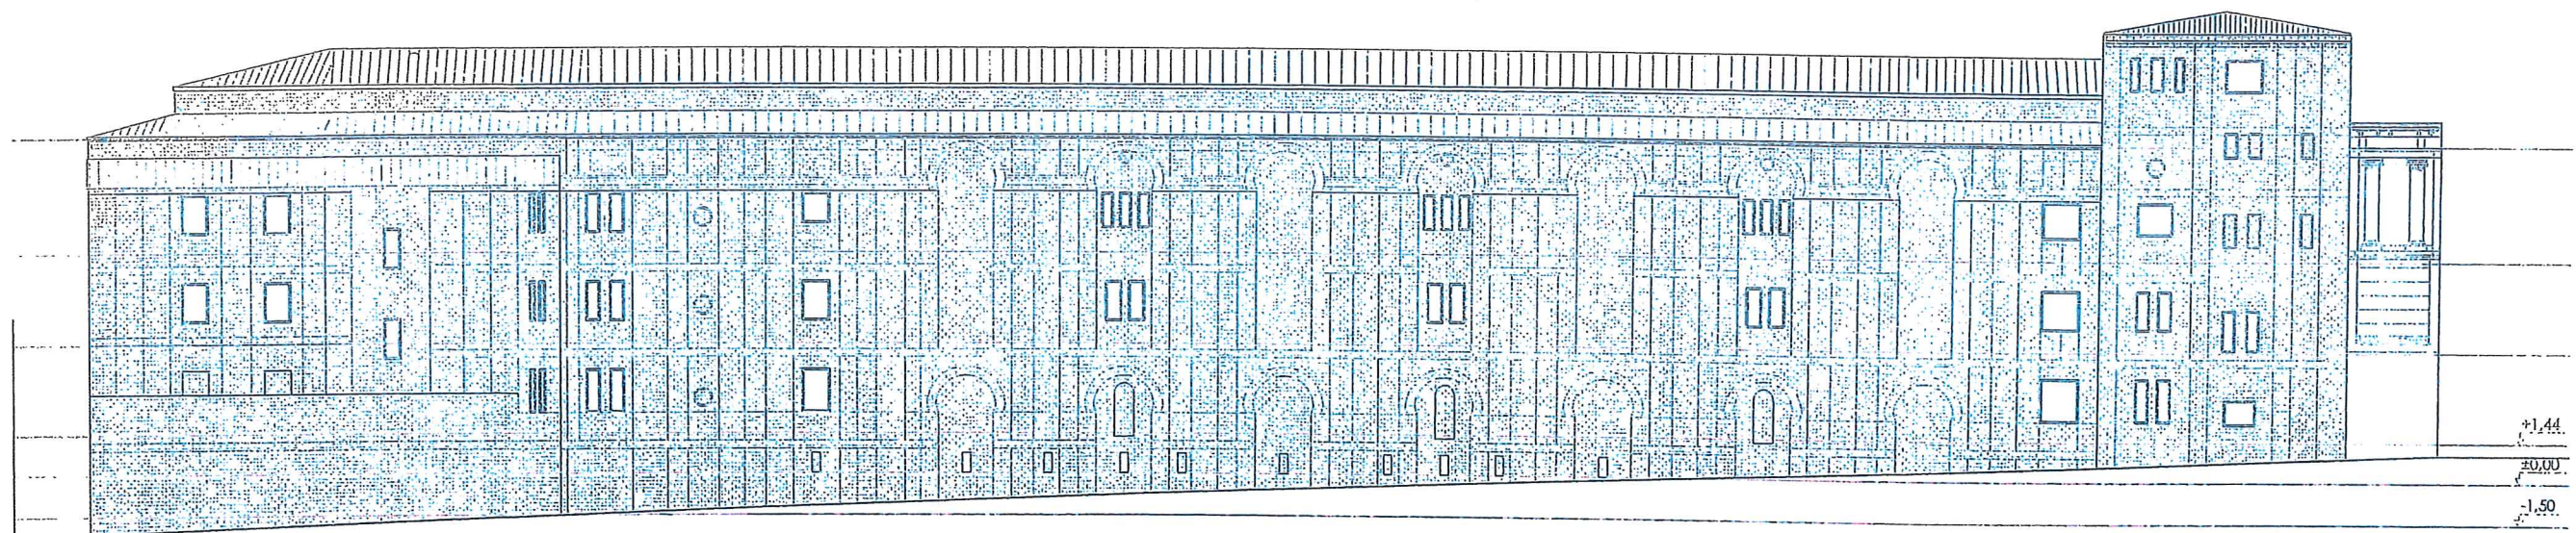


ALZADO LATERAL

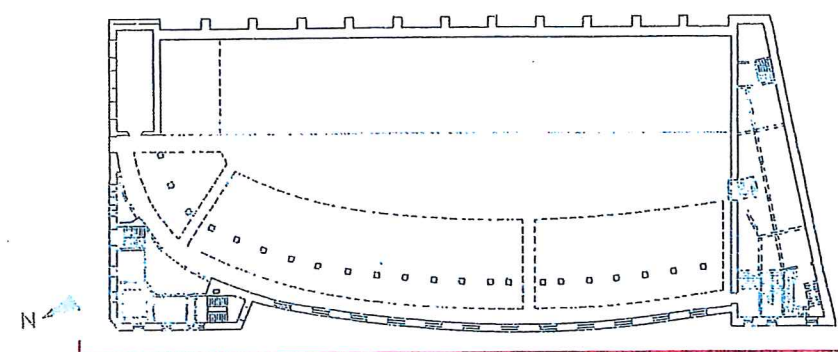

13 12 11 10 9 8 7 6 5 4 3 2

ALZADO POSTERIOR

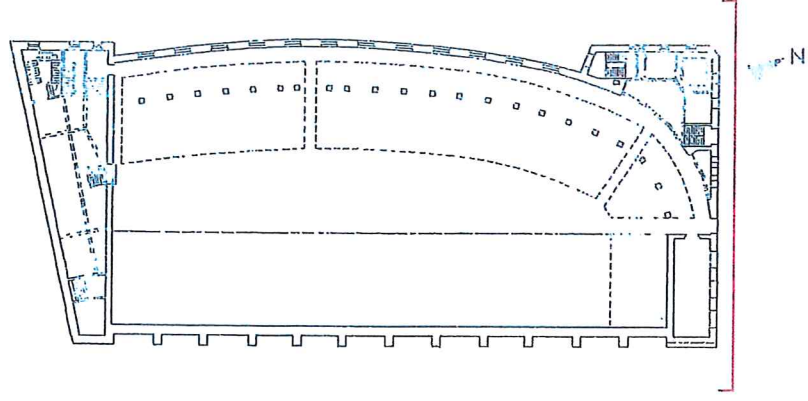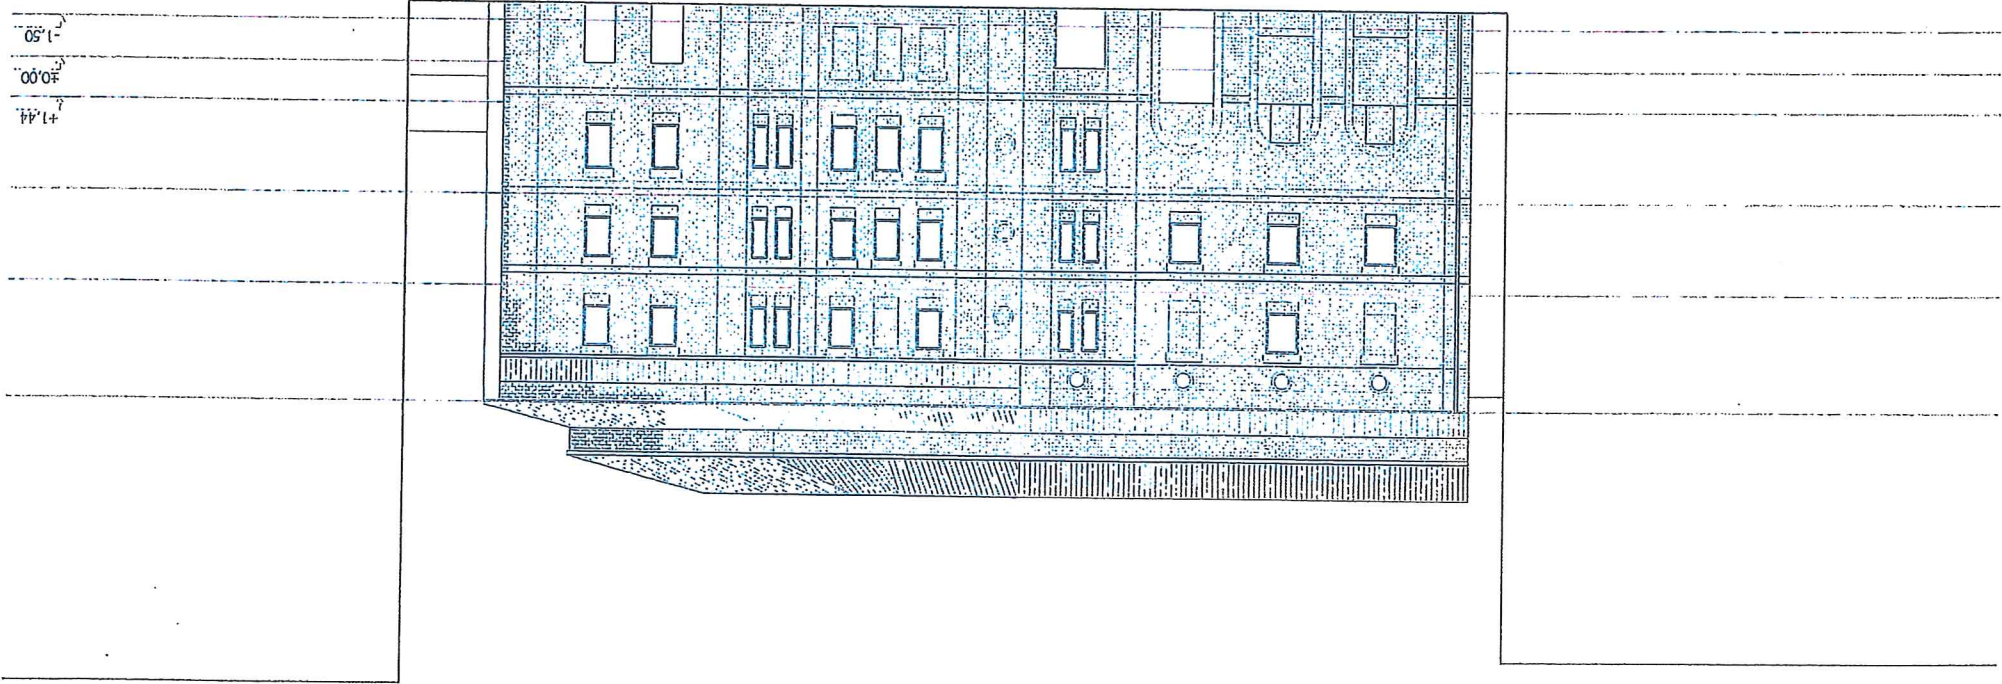

13
12
11
10
9
8
7
6
5
4
3
2