


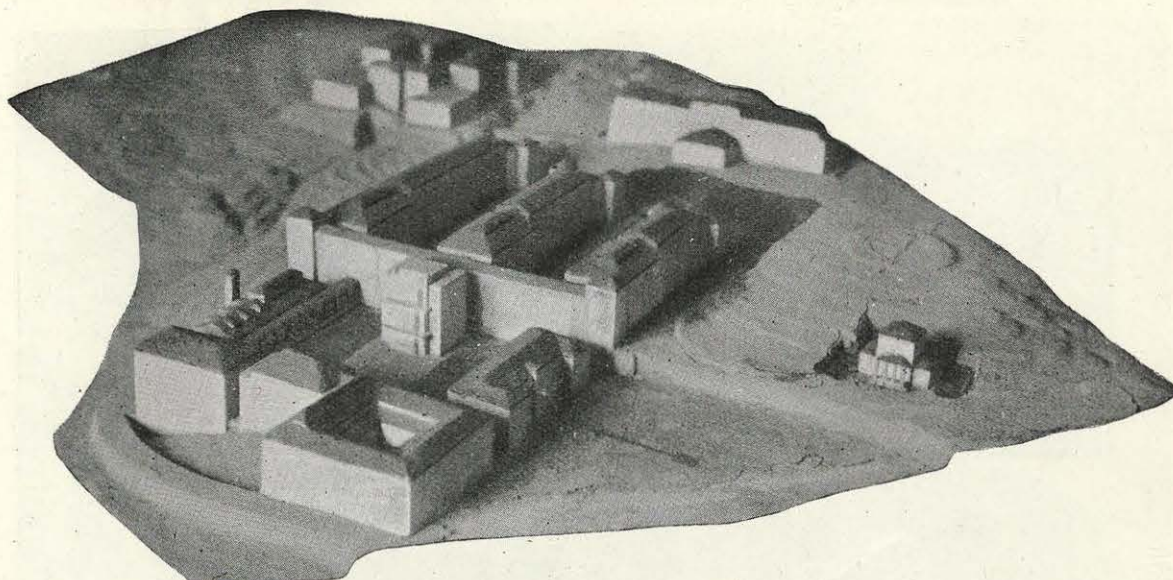

PROYECTO DE LOS ARQUITECTOS S. ARCAS, SOLANA Y LACASA.—MODELO.

## CONCURSO DE PROYECTOS PARA EL HOSPITAL PROVINCIAL DE TOLEDO

**E**N el mes de mayo fué calificado el concurso de proyectos para el Hospital Provincial de Toledo. Había de constar el conjunto: de los pabellones de Cirugía, Quirófano, infectocontagiosos, Medicina general, tuberculosos, Administración, pabellón de Hermanas de la Caridad y Capilla. Siendo el número total de enfermos 220.

El presupuesto total asignado era de 2.000.000 de pesetas, incluyendo el abastecimiento de aguas, red de evacuación hasta el Tajo, estación de depuración de aguas fecales y horno crematorio.

Presentaron proyecto los señores D. Jesús Ca-

rrasco; D. Sixto Cámara Niño y D. José María de la Vega; D. Javier y D. Luis Ferrero Llusia y D. G. Saz; D. Angel Granda; D. Manuel Sánchez Arcas, D. Luis Lacasa y D. Francisco Solana; D. Manuel Soler Agustín y D. Augusto Sanz Marcos.

El primer premio y la dirección de las obras fué asignado al proyecto de los señores Sánchez Arcas, Lacasa y Solana, y el segundo premio al de los señores Ferrero y Saz.

NOTA.—Por indicación de D. Jesús Carrasco no ha sido incluida la reproducción de su proyecto en la presente información gráfica.

Manuel Sánchez Arcas, Francisco Solana y Luis Lacasa (Arquitectos)

Manuel Sánchez Arcas, Francisco Solana y Luis Lacasa (Arquitectos)




CON LA

# JARDINERIA



Curvas de Nivel de metro en metro

ESCALA = 1:500.

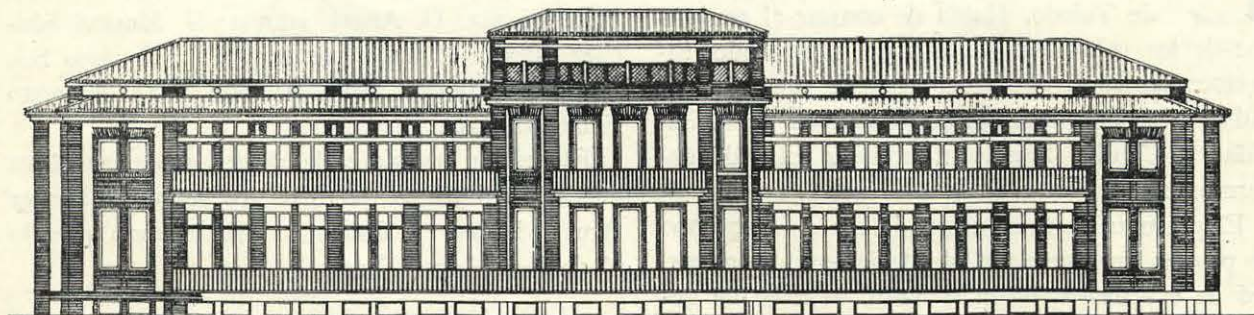



PLANTA DE EMPLAZAMIENTO Y FACHADA SUR DEL PABELLÓN DE TUBERCULOSOS.

Arqtos. S. *Arcas*, *Lacasa* y *Solana*.

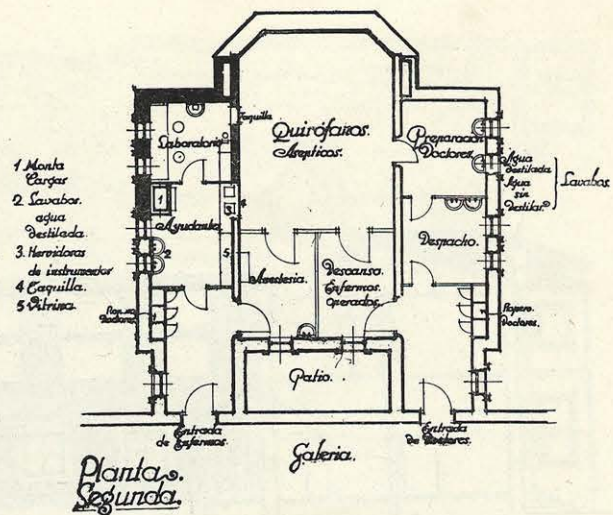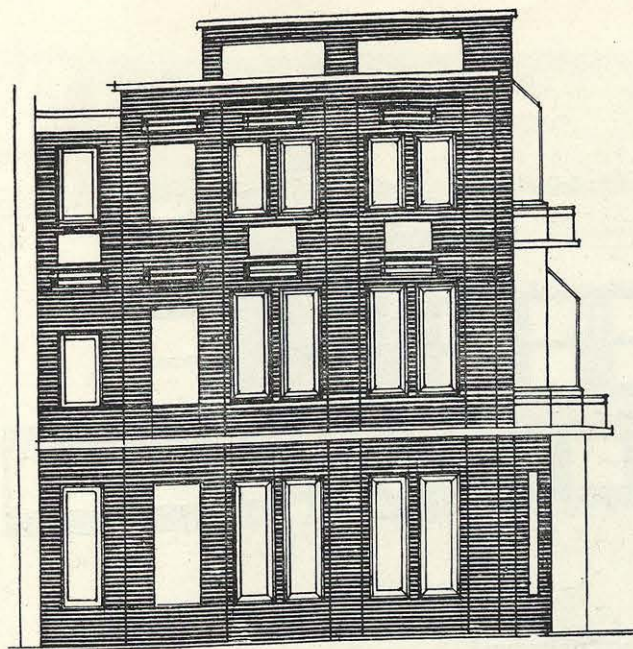


FACHADA LATERAL Y PLANTA DE QUIRÓFANOS.

Arqtos. S. Arcas, Lacasa y Solana.

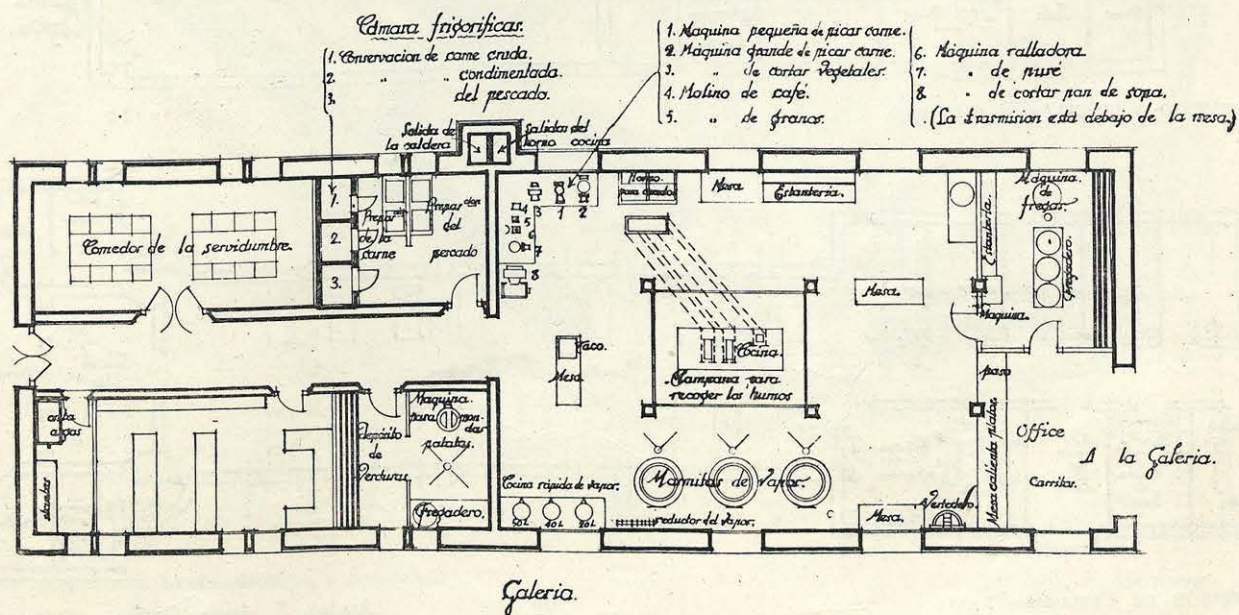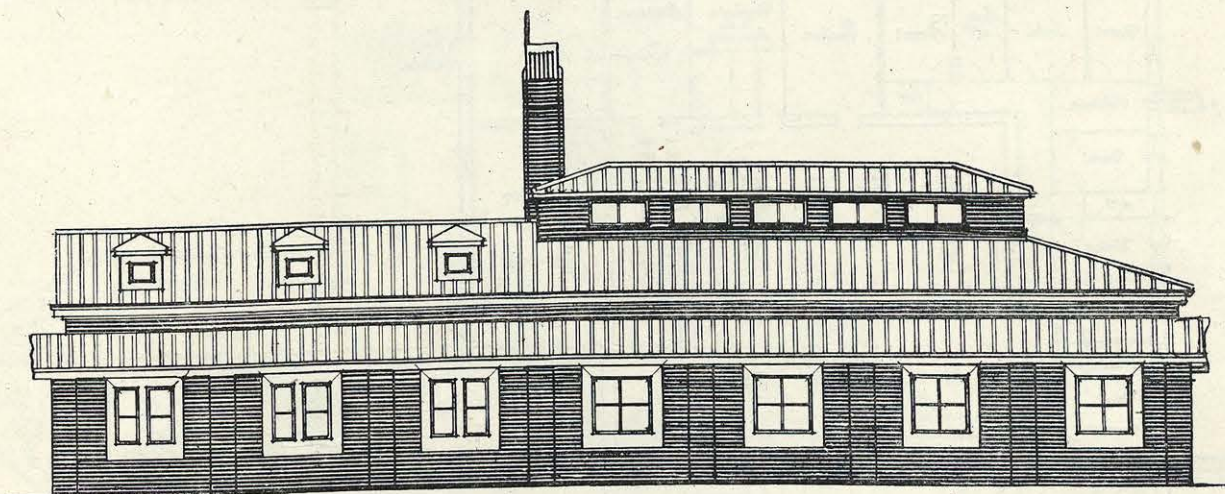


COCINAS: ALZADO Y PLANTA.


Arqtos. S. Arcas, Lacasa y Solana.

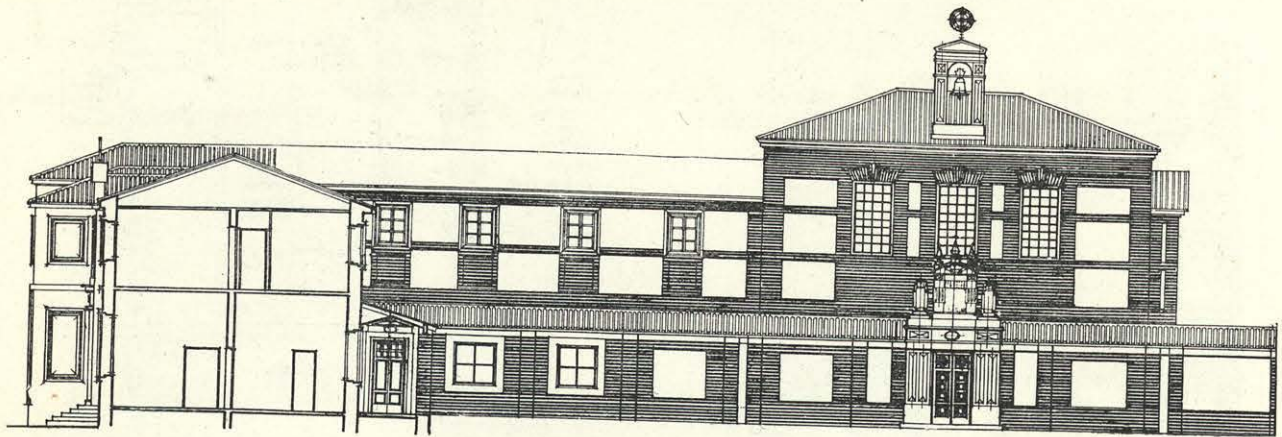

PABELLÓN DE CONVENTO Y CAPILLA.

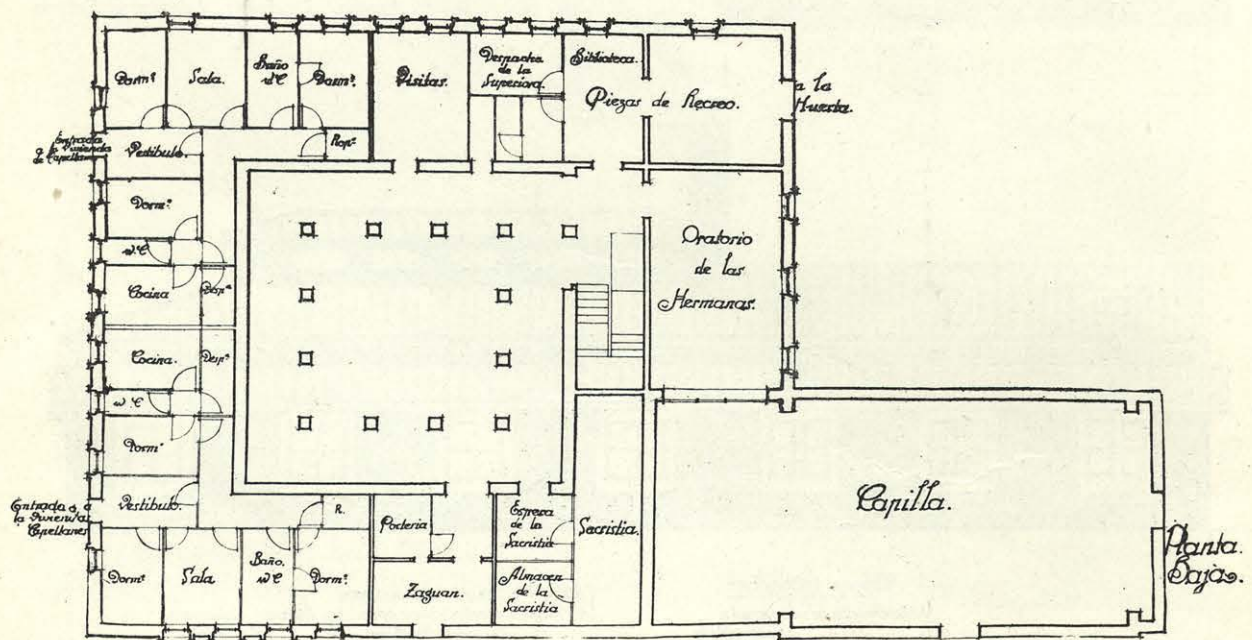


CONVENTO Y CAPILLA.—PLANTA BAJA

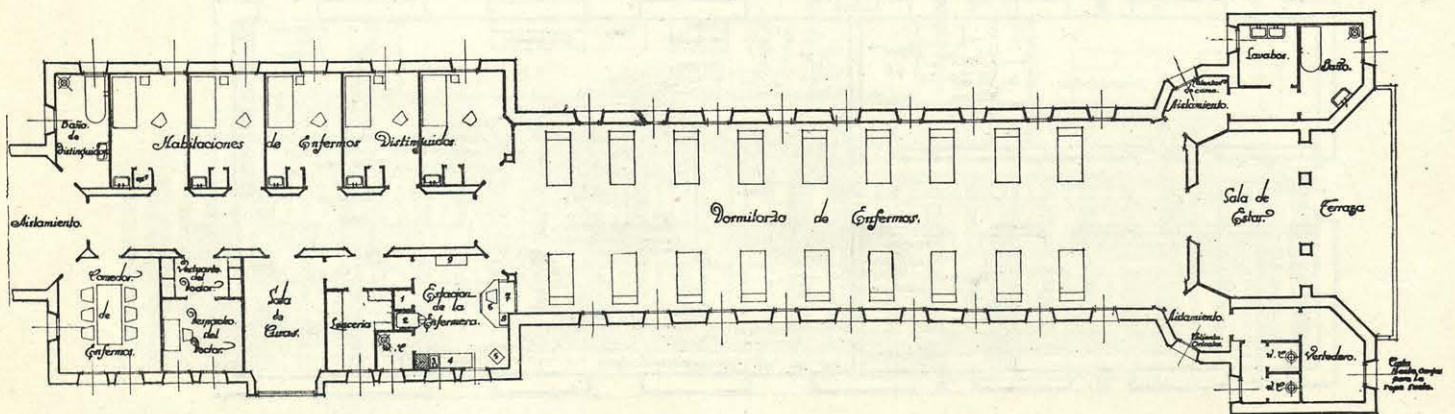


PABELLÓN DE CIRUGÍA.—PLANTA.

Arqtos. S. Arcas, Lacasa y Solana.

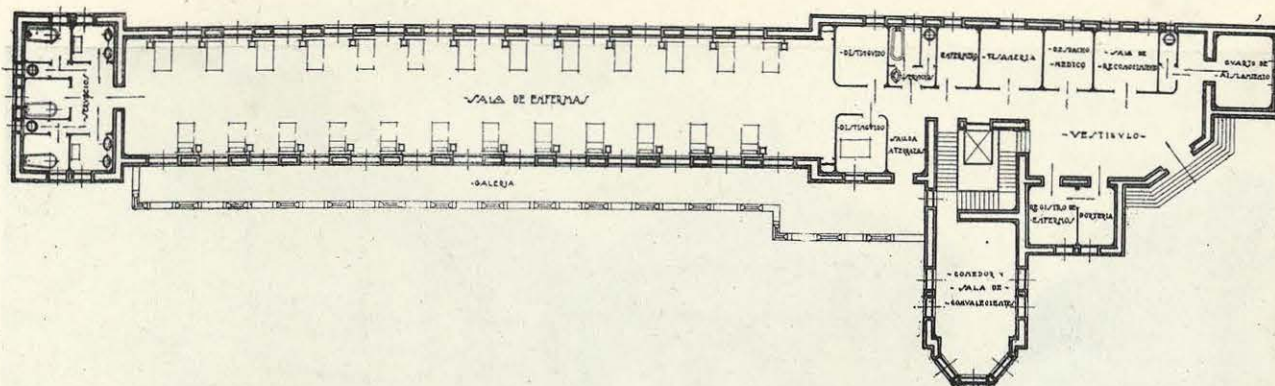


PABELLÓN DE MEDICINA GENERAL.—PLANTA.

Arqtos., A. Sanz Marcos y M. Soler.—Ing., J. Gallarza.

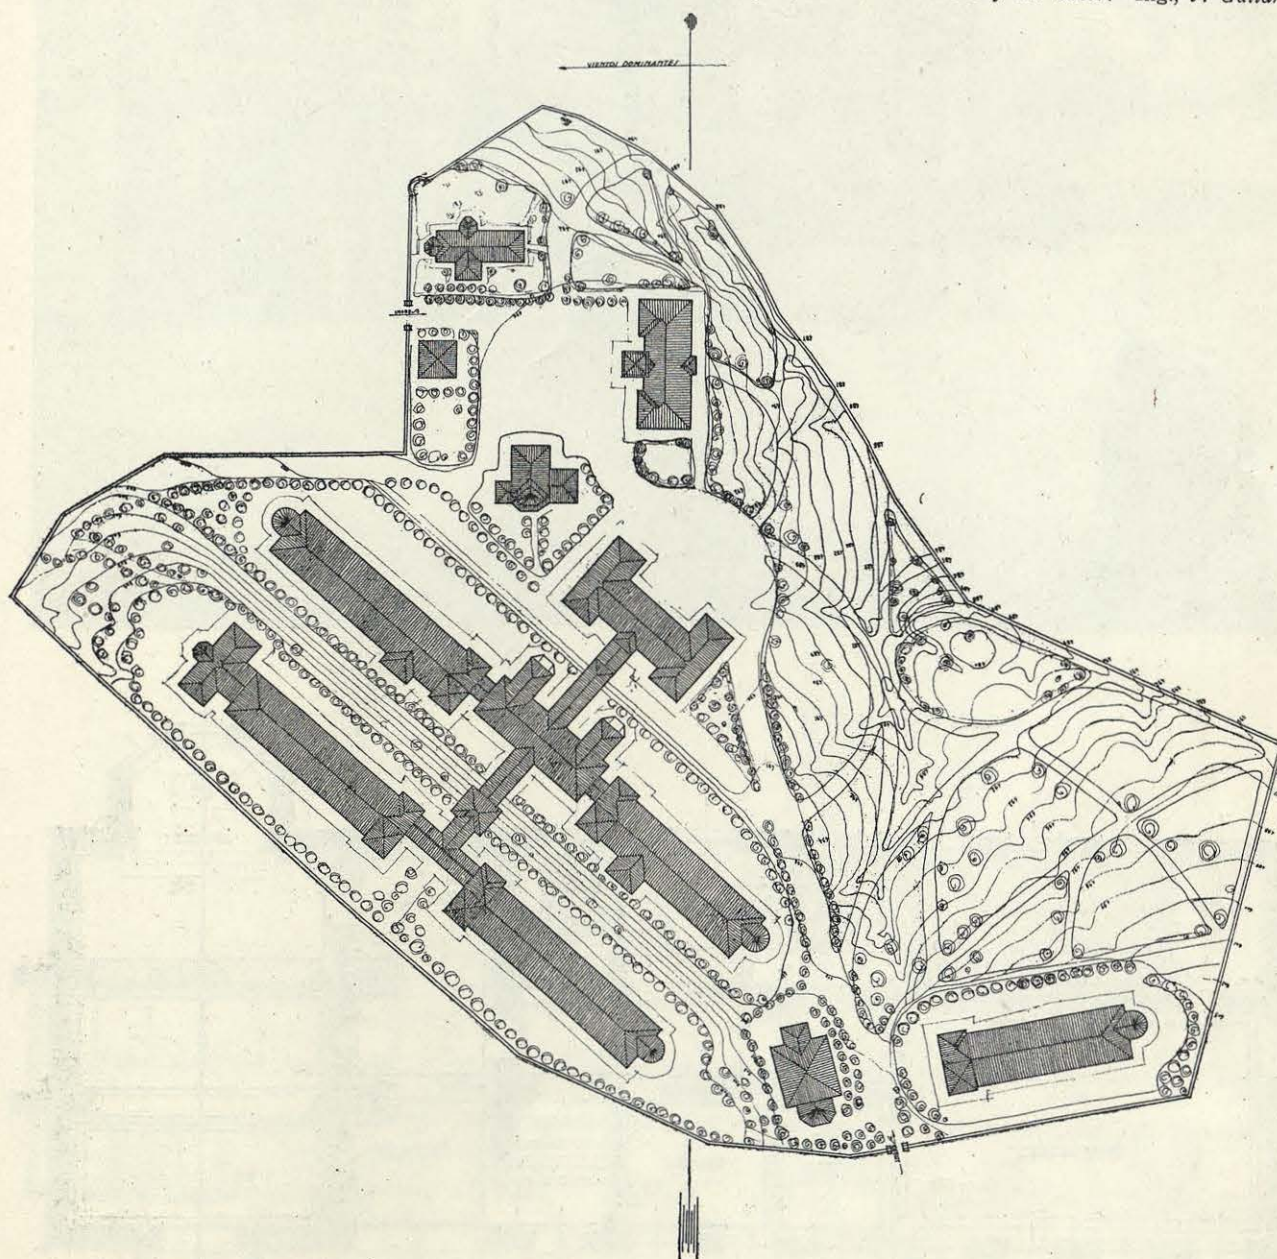



PLANO GENERAL DE EMPLAZAMIENTO Y DESAGÜES.

Arq., F. Heredero.

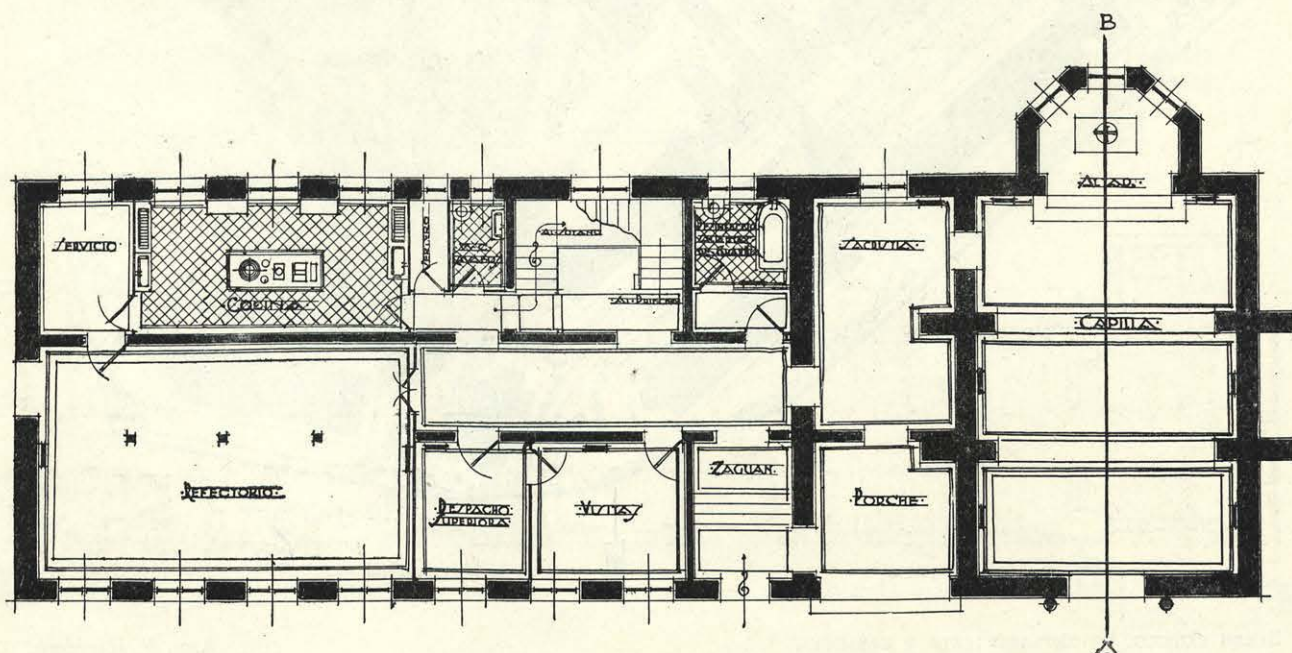


PABELLÓN DE HERMANAS.—PLANTA BAJA.

J. y L. Ferrero, arqts.; A. G. Saz, ing.

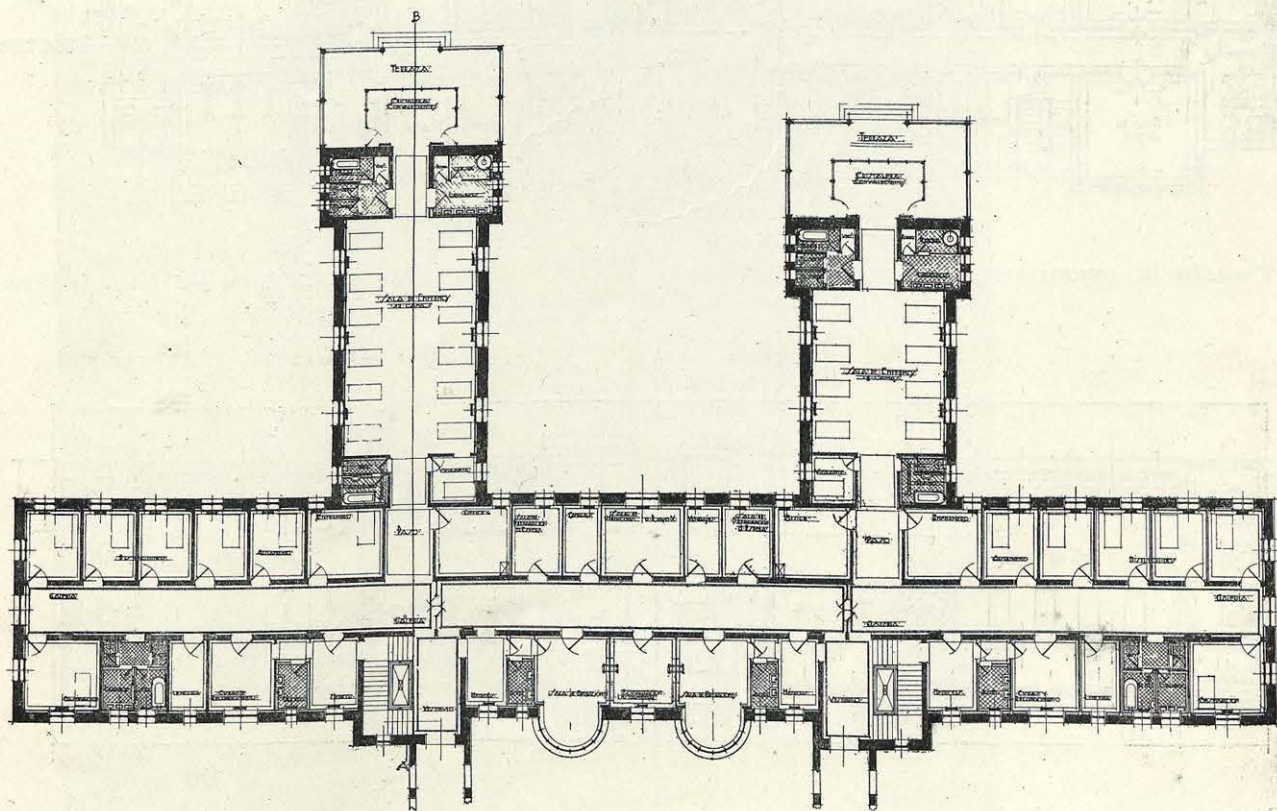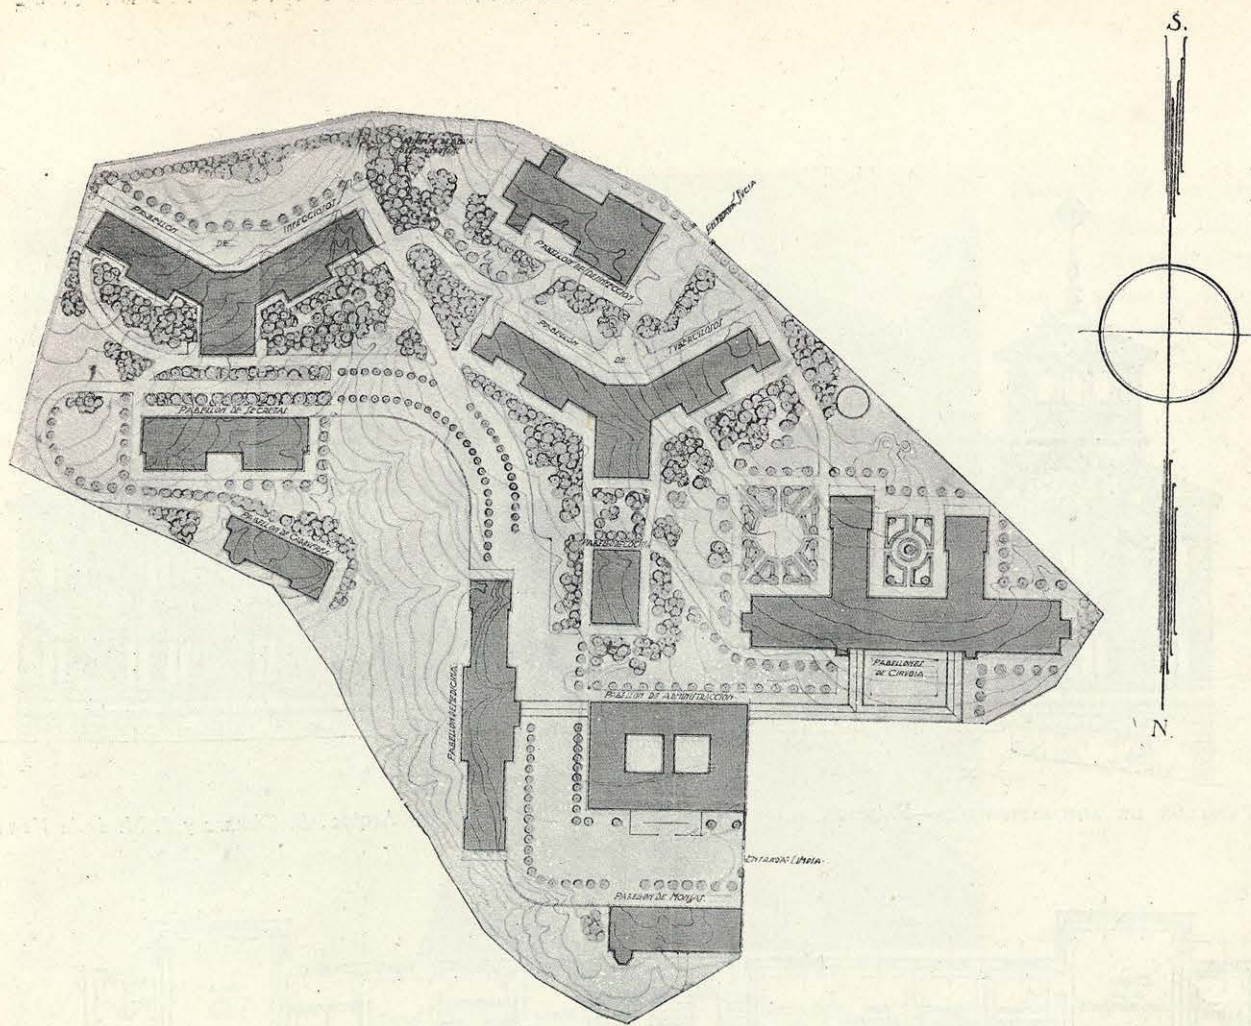


PLANO DE EMPLAZAMIENTO Y PLANTA BAJA DEL PABELLÓN DE CIRUGÍA.

J. y L. Ferrero, arqtos.; A. G. Saz, ing.

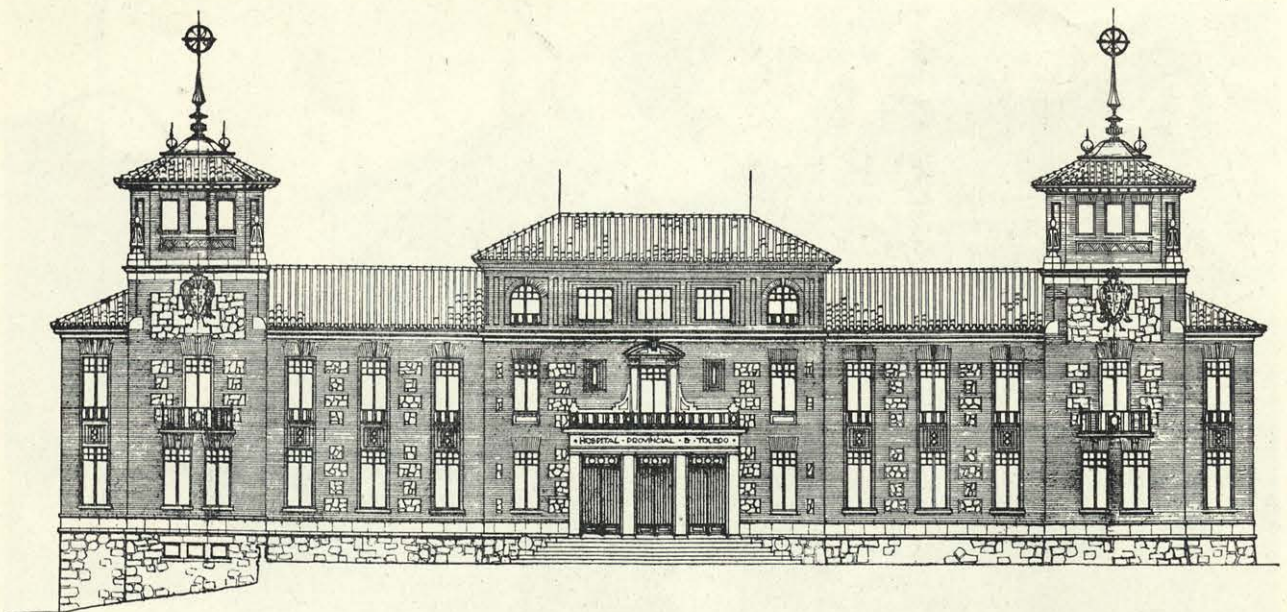


PABELLÓN DE ADMINISTRACIÓN.—FACHADA PRINCIPAL.

Arqts.. S. Cámara y J. M. de la Vega.

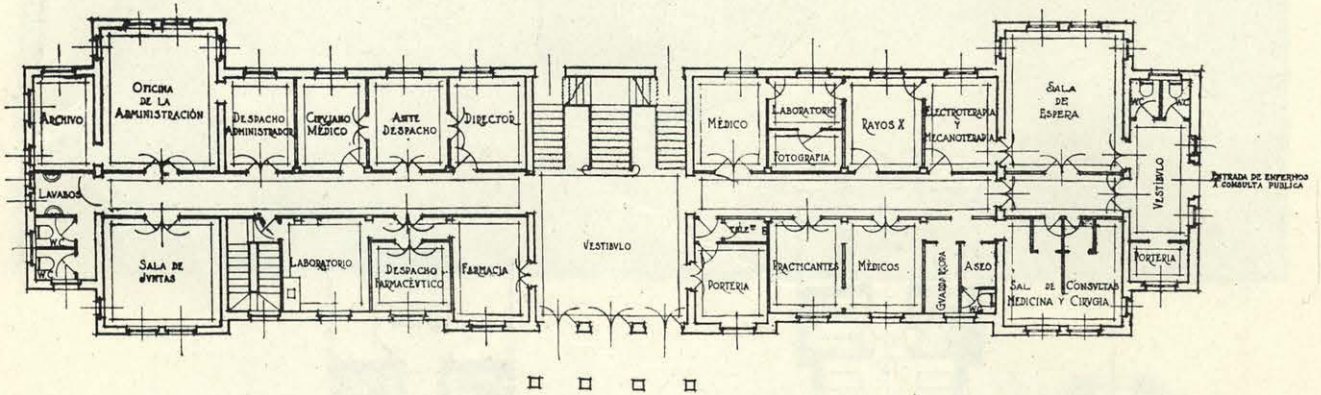


PABELLÓN DE ADMINISTRACIÓN.—PLANTA BAJA.

Arqts.. S. Cámara y J. M. de la Vega.

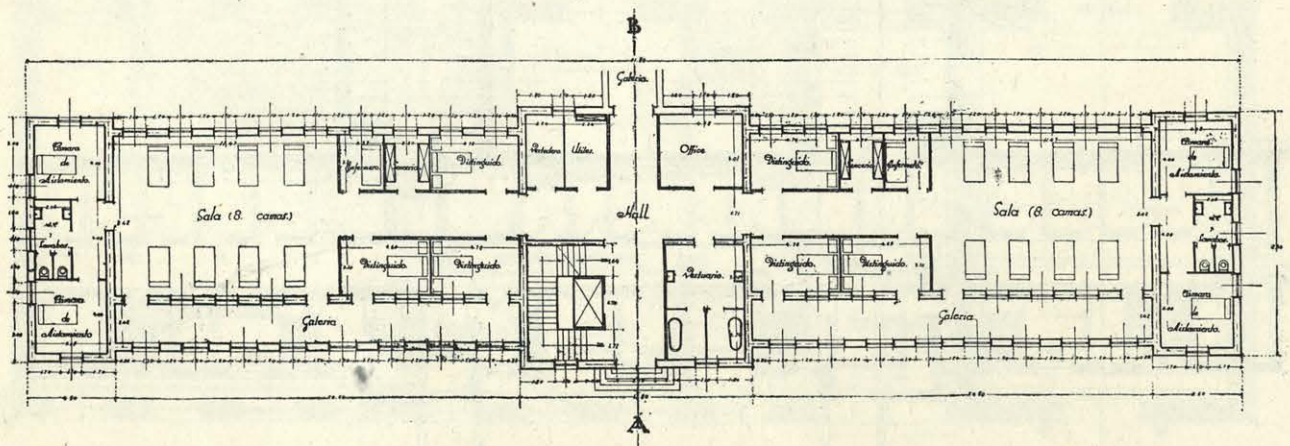


PLANTA DE UN PABELLÓN.


Arq., A. de Granda.

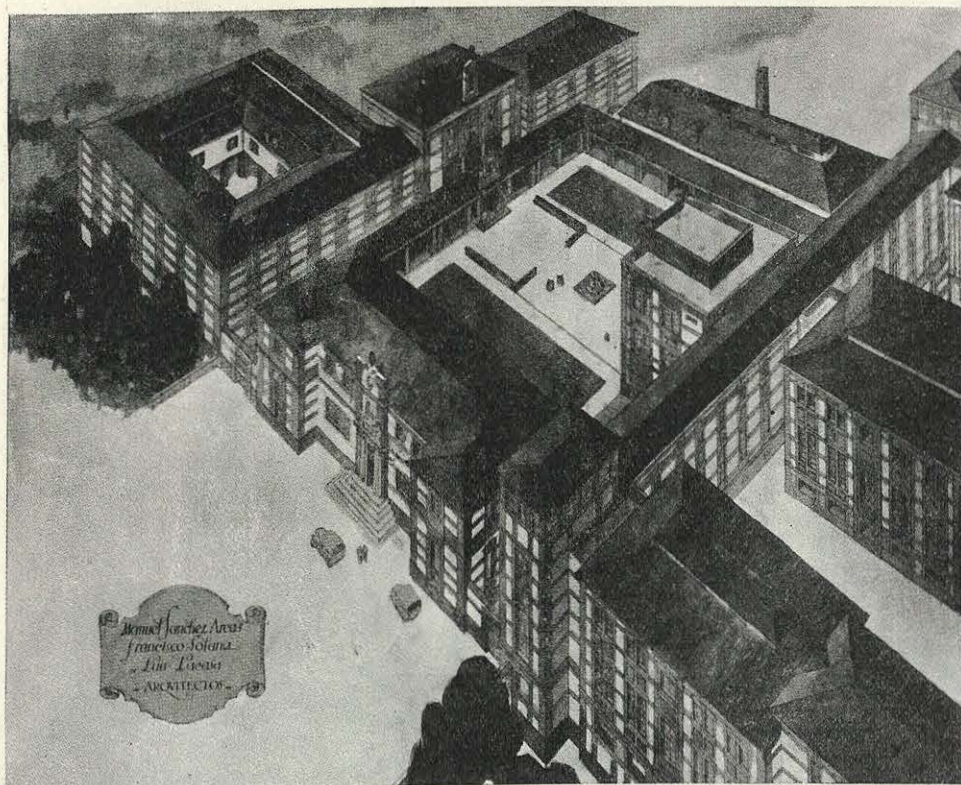

PROYECTO DE LOS ARQUITECTOS S. ARCAS, LACASA Y SOLANA. PERSPECTIVA GENERAL Y DETALLES DE CONSTRUCCIÓN.

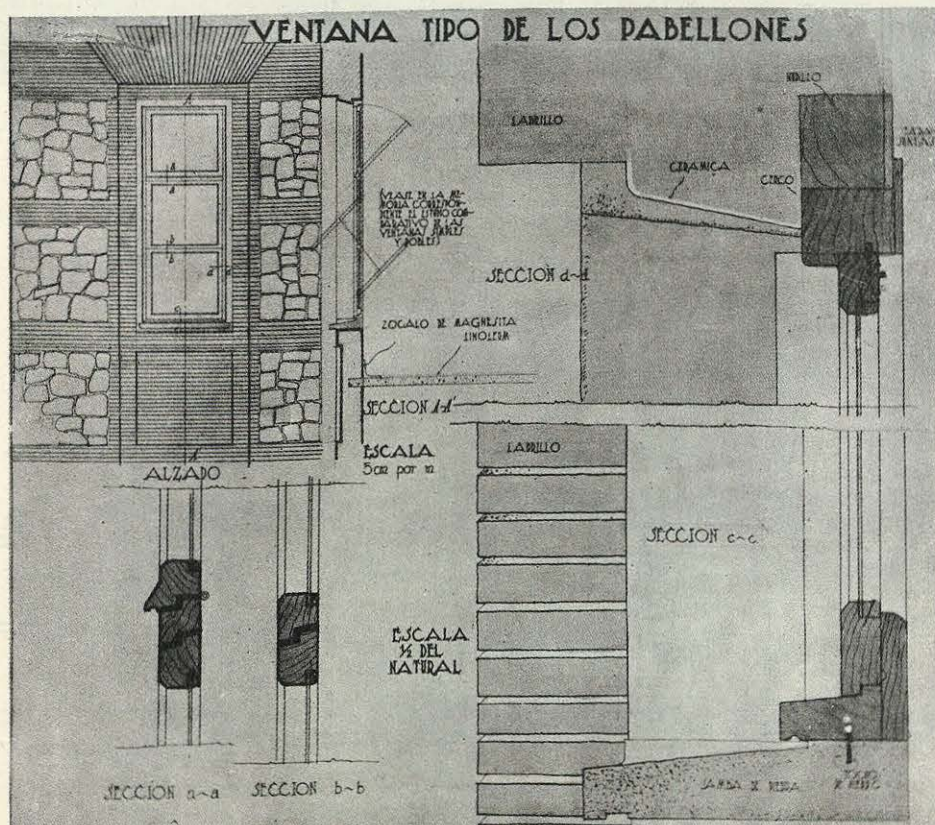


PABELLON DE ADMINISTRACION  
DIRECTIVA

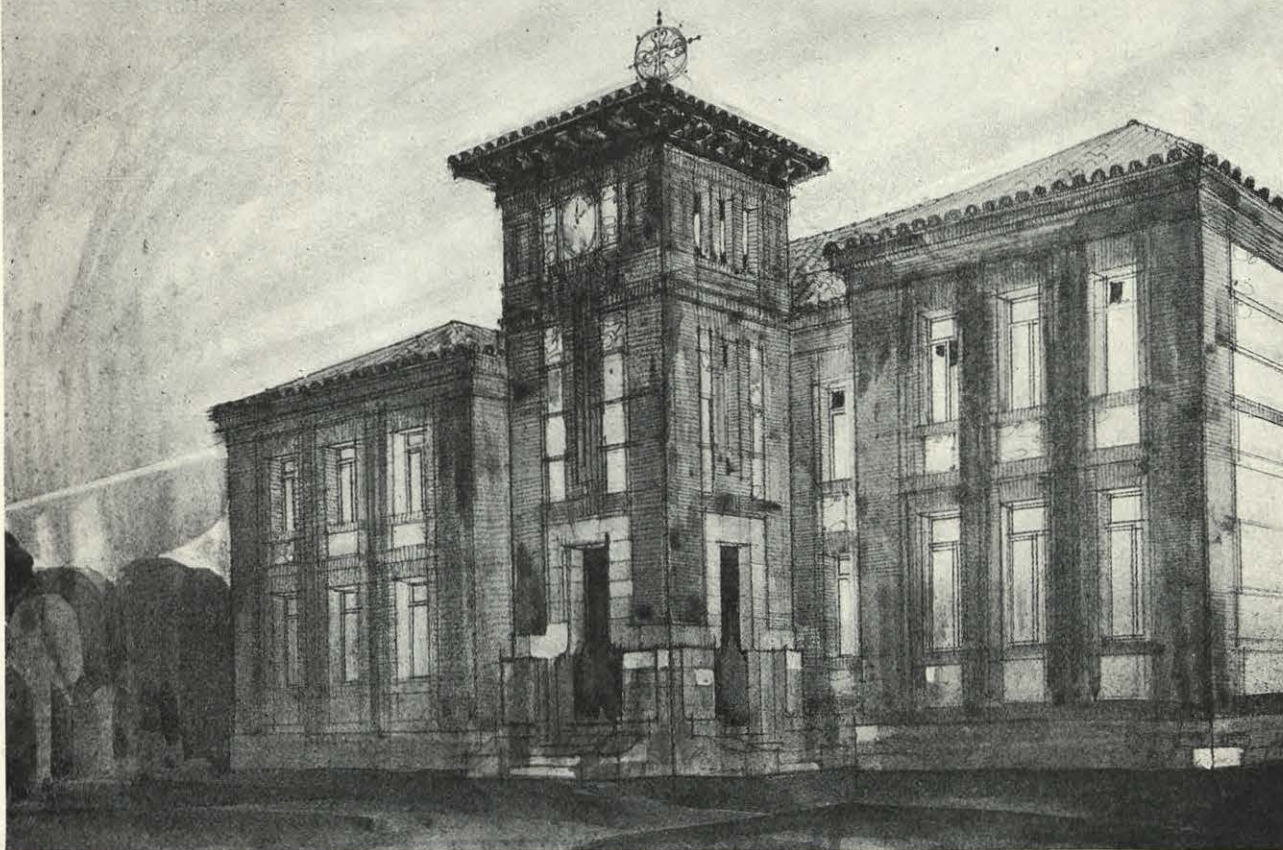


PERSPECTIVA DEL PABELLON DE ADMINISTRACION.

Arq., F. Heredero.

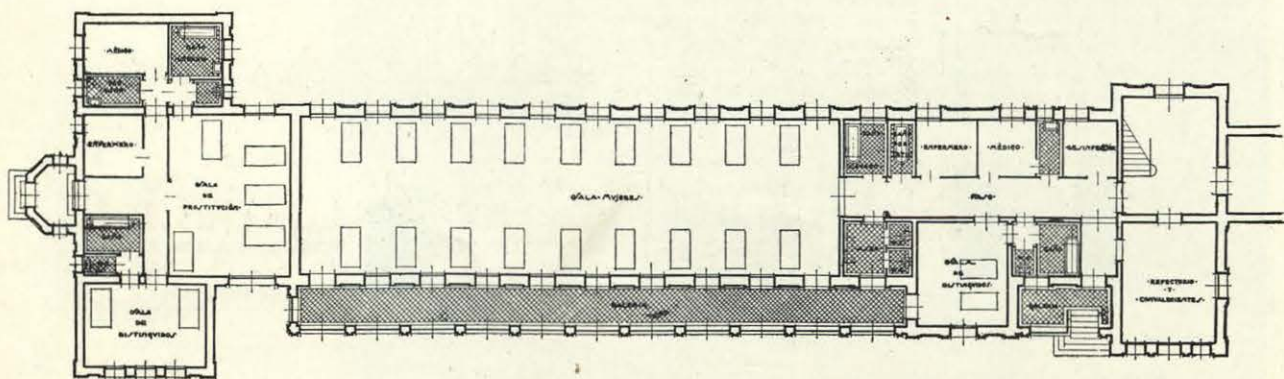


PLANTA DE UN PABELLÓN.

Arq., F. Heredero.


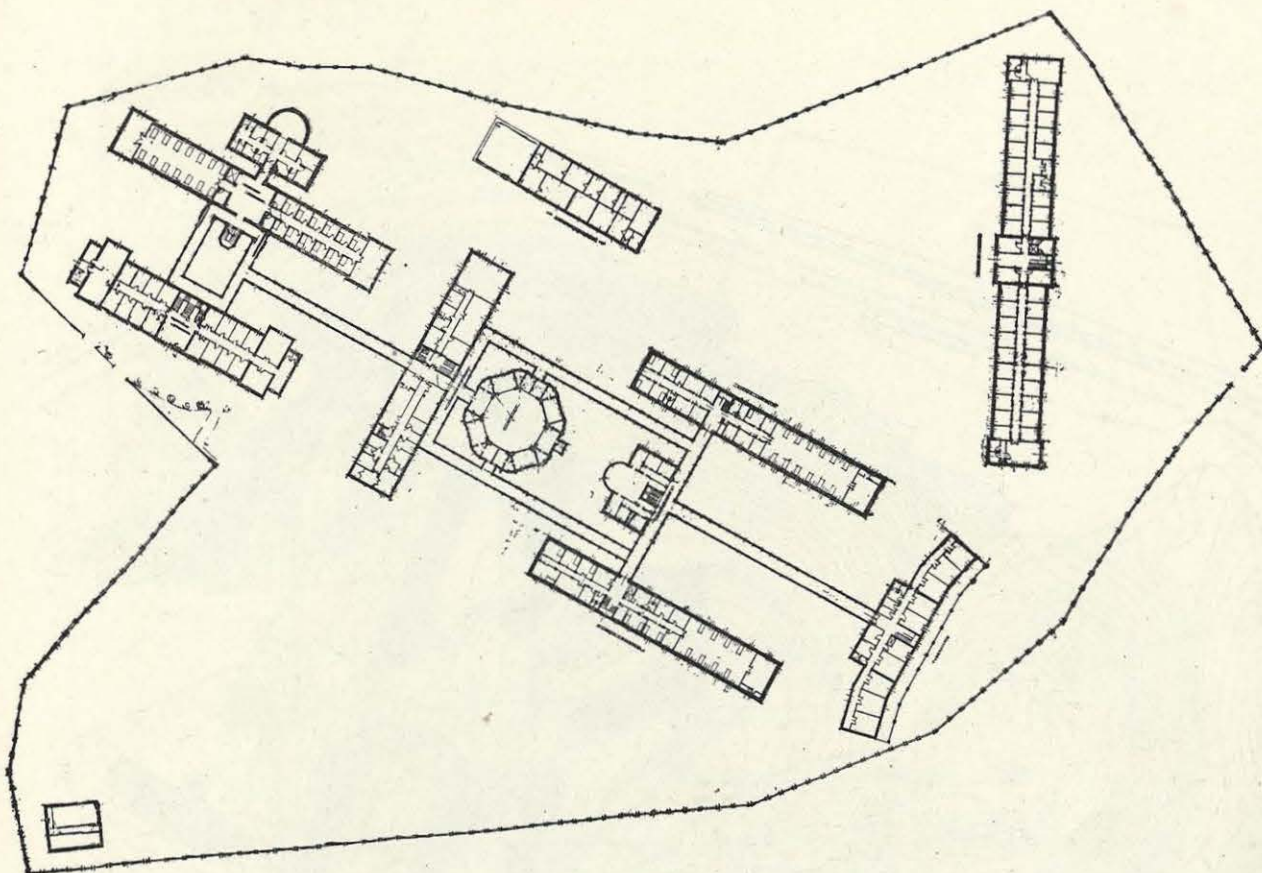


PLANO GENERAL DE EMPLAZAMIENTO.

Arqtos. S. Cámara y J. M. de la Vega.

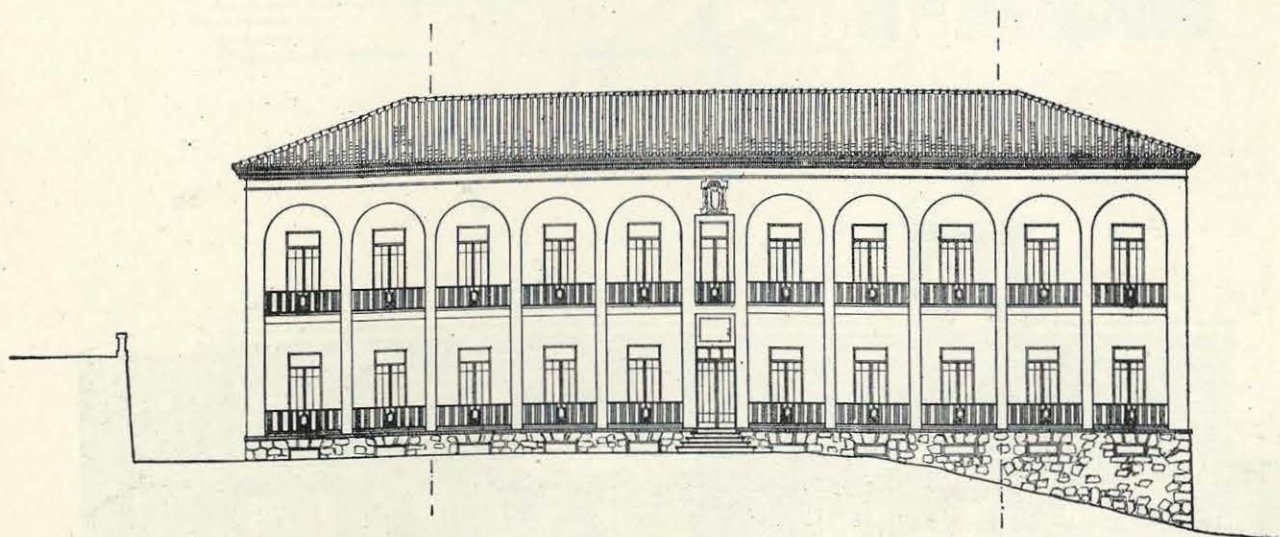



PABELLÓN DE TUBERCULOSOS.—FACHADA AL MEDIODÍA.

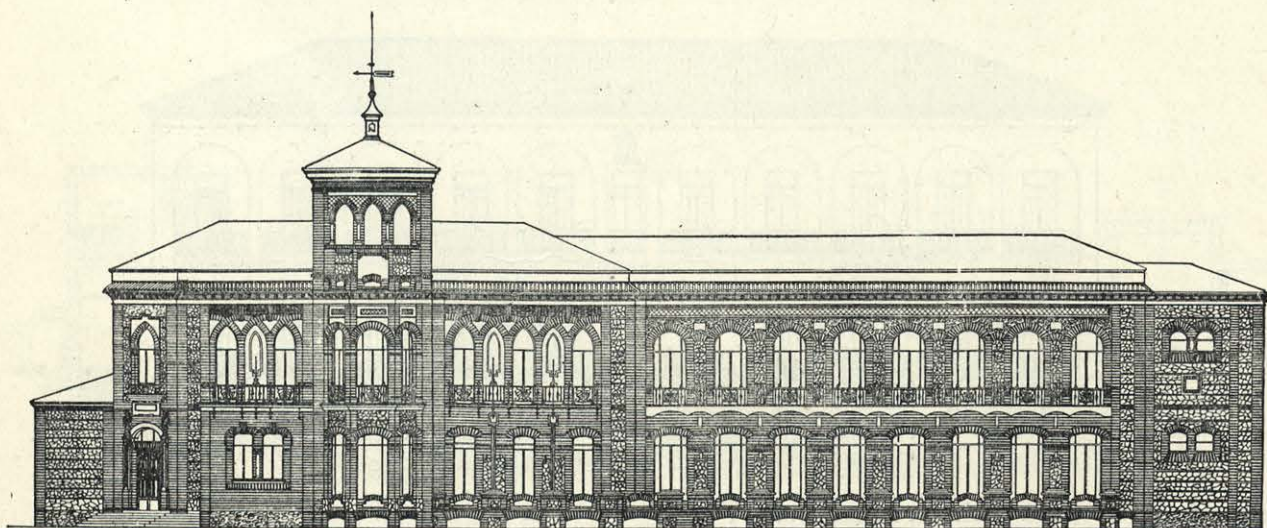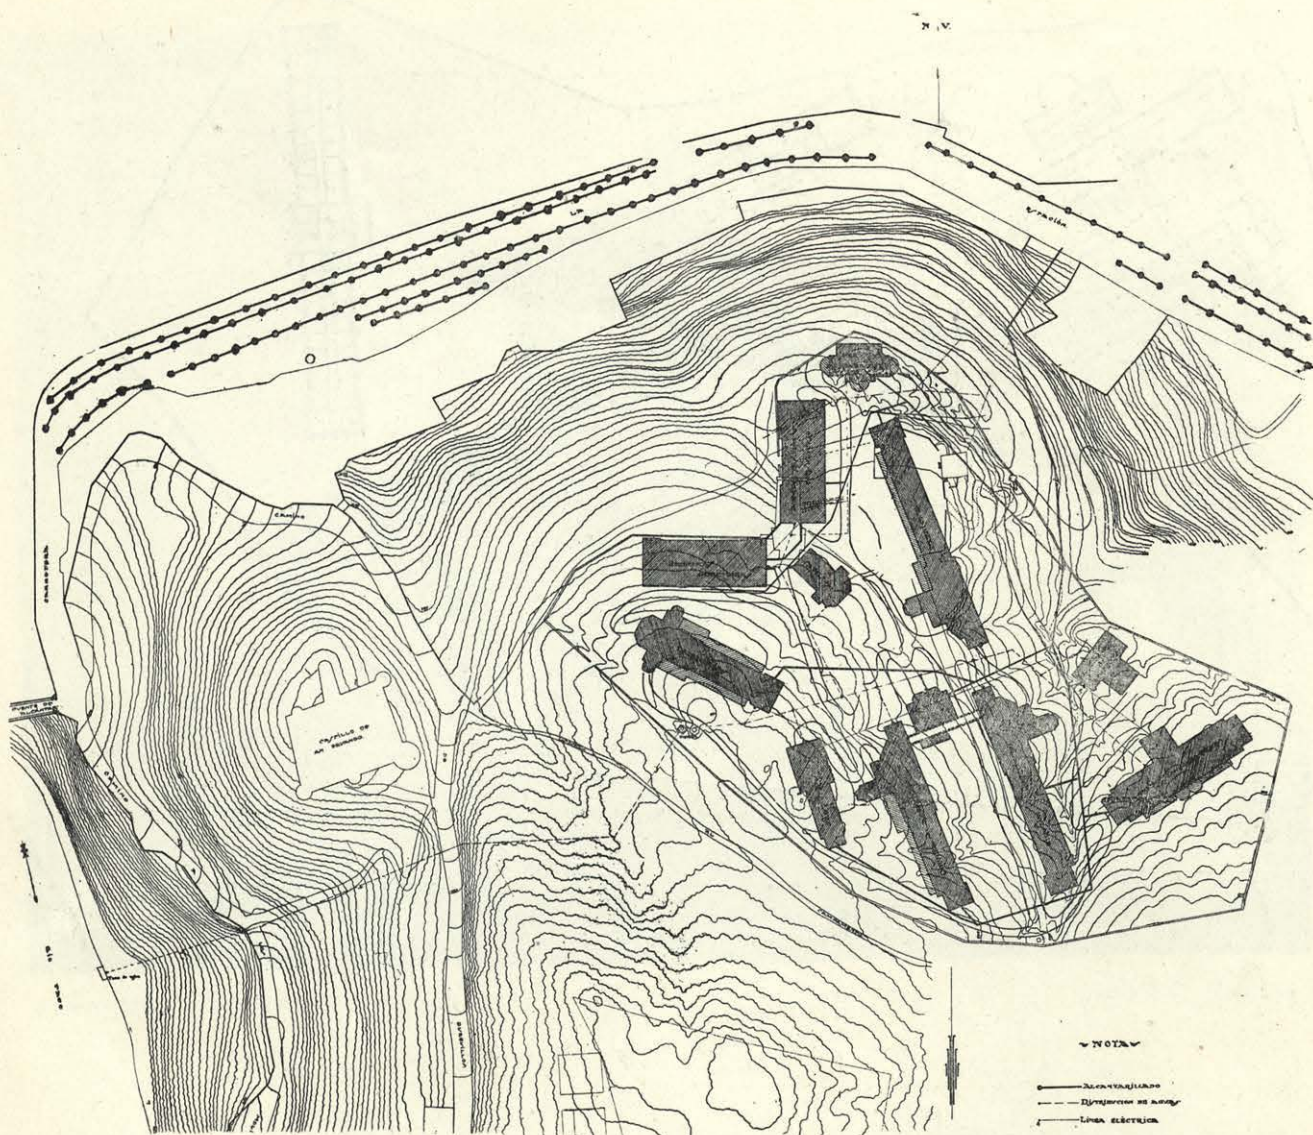

PLANO DE CONJUNTO Y FACHADA DEL PABELLÓN DE CIRUGÍA.

Arquitectos, M. Soler y A. Sanz Marcos; ingeniero, J. Gallarza.

| • LEYENDA • |                                                 |
|-------------|-------------------------------------------------|
| ①           | Pabellón de Entrada al Hospital.                |
| ②           | Pabellón de Heridos y Operados Asepticos.       |
| ③           | Pabellón de Operaciones.                        |
| ④           | Pabellón de Infectados.                         |
| ⑤           | Pabellón de Hermanos de La Caridad.             |
| ⑥           | Pabellón de Infecto Contagiosos.                |
| ⑦           | Pabellón de Tuberculosos.                       |
| ⑧           | Pabellón de Medicina General.                   |
| ⑨           | Horno crematorio Despojoamiento y Desinfección. |
| ⑩           | Depósito de Cadáveres.                          |

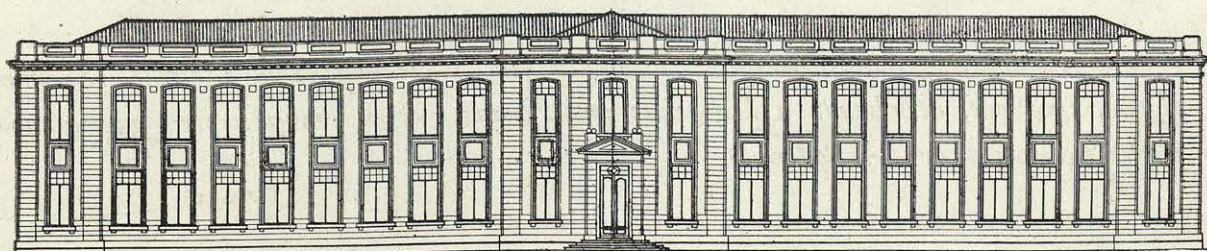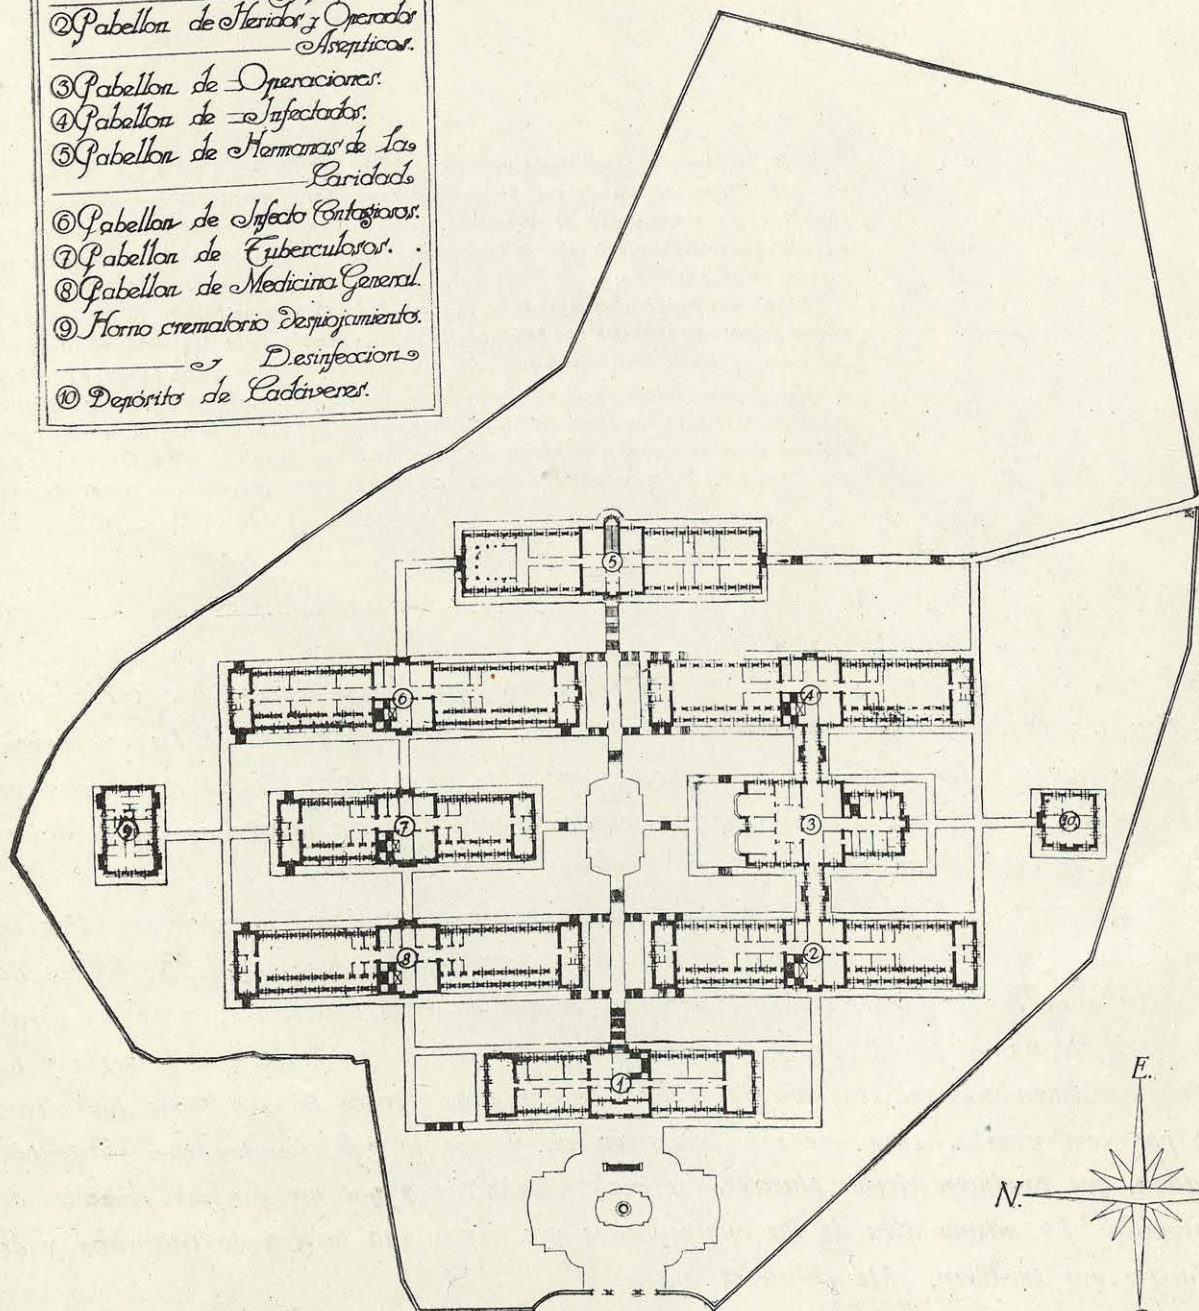

PLANO DE EMPLAZAMIENTO Y ALZADO DE UNO DE LOS PABELLONES.

Arquitecto: A. de Granda.