
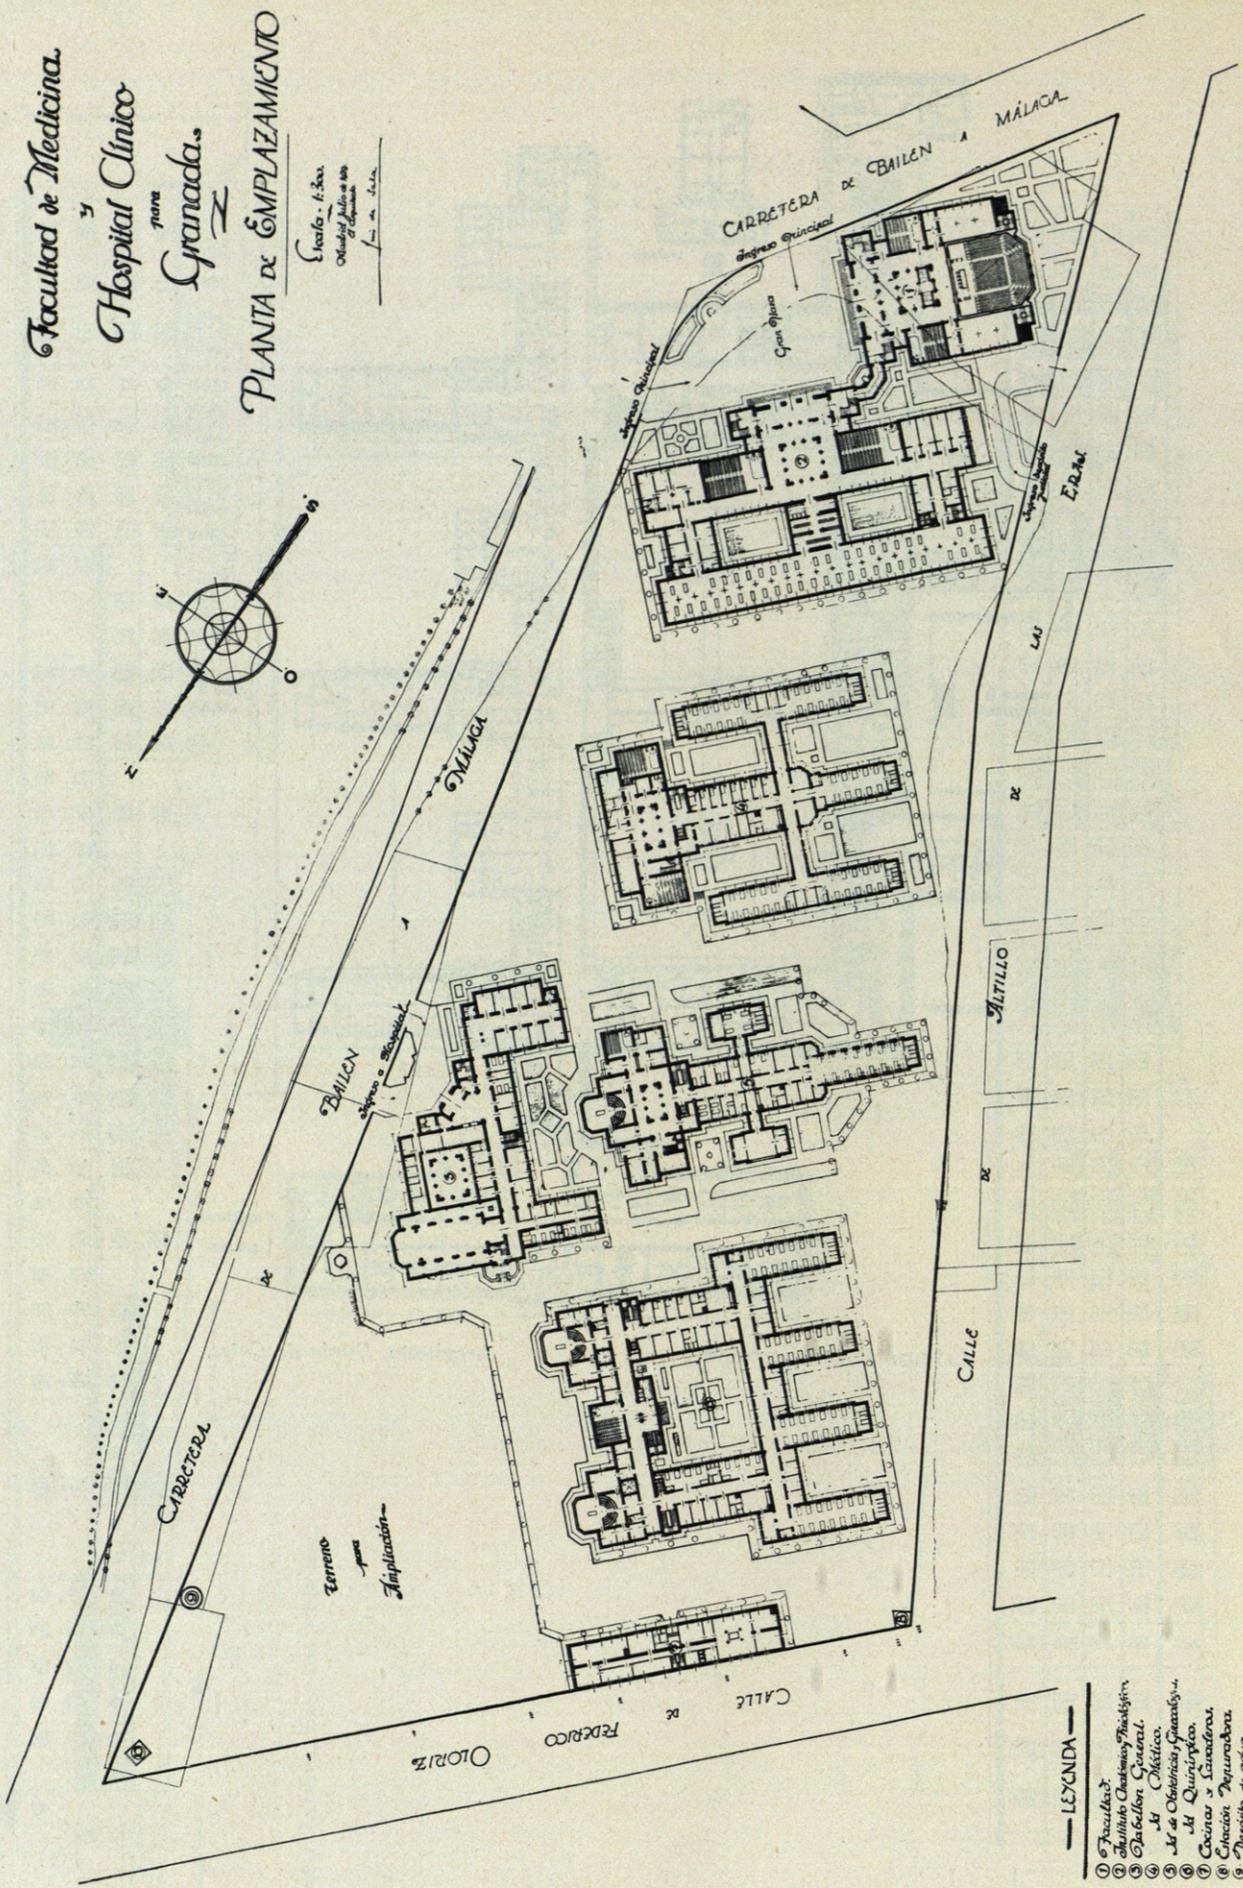


Facultad de Medicina.
 y
 Hospital Clínico
 para
 Granada.
 PLANTA DE EMPLAZAMIENTO

Escuela - F. Sala
 Madrid Julio de 1905
 por D. Sala

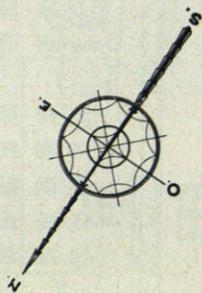



- LEGENDA —
- ① Facultad
 - ② Instituto Químico y Farmacológico
 - ③ Instituto General
 - ④ Instituto Químico
 - ⑤ M. de Obstetricia y Ginecología
 - ⑥ M. de Quirúrgica
 - ⑦ Cocinas y Lavabos
 - ⑧ Edificación Administrativa
 - ⑨ Depósito de agua
 - ⑩ Forno crematorio

PROYECTO DEL ARQUITECTO D. LUIS DE SALA, PREMIADO CON ACCÉSIT.

Arquitecto, Luis de Sala.


PLANO DEMOSTRATIVO DE LA ORIENTACION ADOPTADA EN EL PROYECTO

Dirección de los vientos dominantes en los meses de Enero, Febrero, Marzo, Mayo y Septiembre

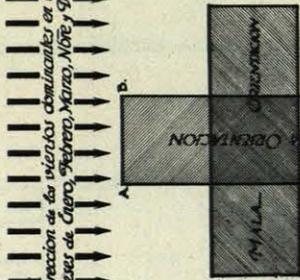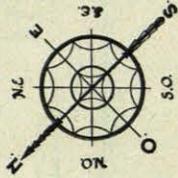

Dirección de los vientos dominantes en los meses de Abril, Mayo, Junio, Julio, Agosto, Septiembre y Octubre

DEMOSTRACION QUE LA POSICION DEL SOL EN LAS DIFERENTES HORAS DEL DIA NO ES FAVORABLE A LA ORIENTACION ADOPTADA EN EL PROYECTO

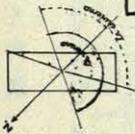


NOTA - Las fachadas A, B, C, D que corresponden a los lados menores del triángulo, dada su mala orientación, se han situado en ellas los servicios.




Copia del cuadro numérico que contiene los elementos climatológicos de la Provincia de Granada publicados por la Dirección General del Instituto Geográfico y Estadístico

Año		Enero		Febrero		Marzo		Abril		Mayo		Junio		Julio		Agosto		Septiembre		Octubre		Noviembre		Diciembre	
Temperatura	Humedad																								
1900	1901	1902	1903	1904	1905	1906	1907	1908	1909	1910	1911	1912	1913	1914	1915	1916	1917	1918	1919	1920	1921	1922	1923	1924	1925


Granada, Julio 24 de 1925

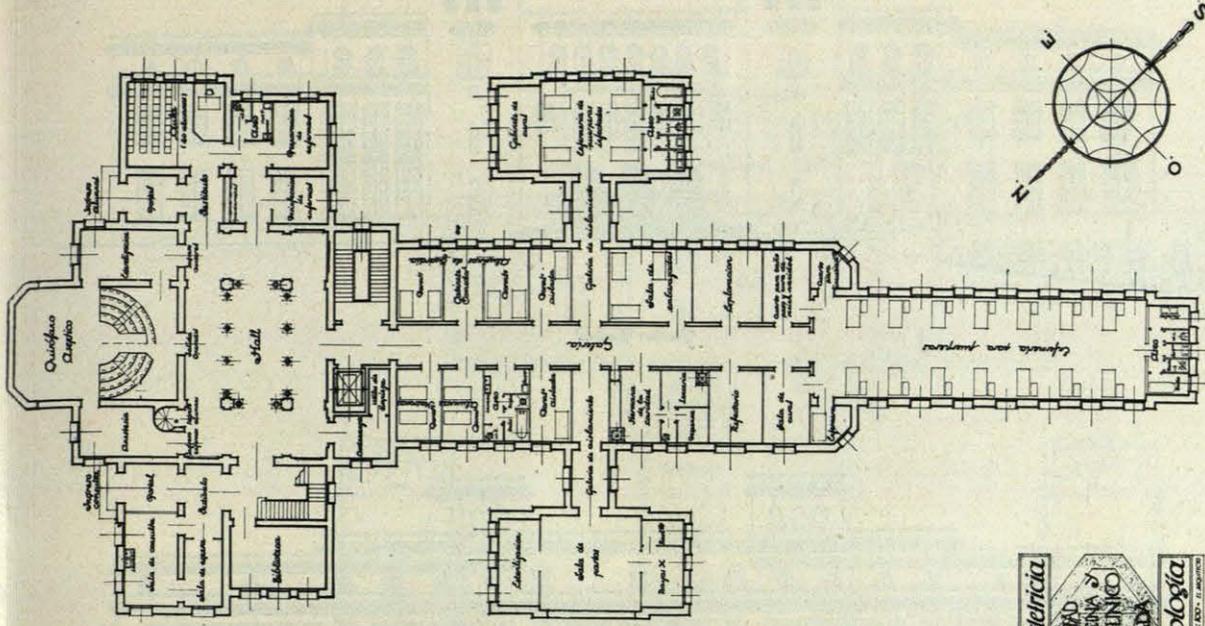

Glenta Guinera

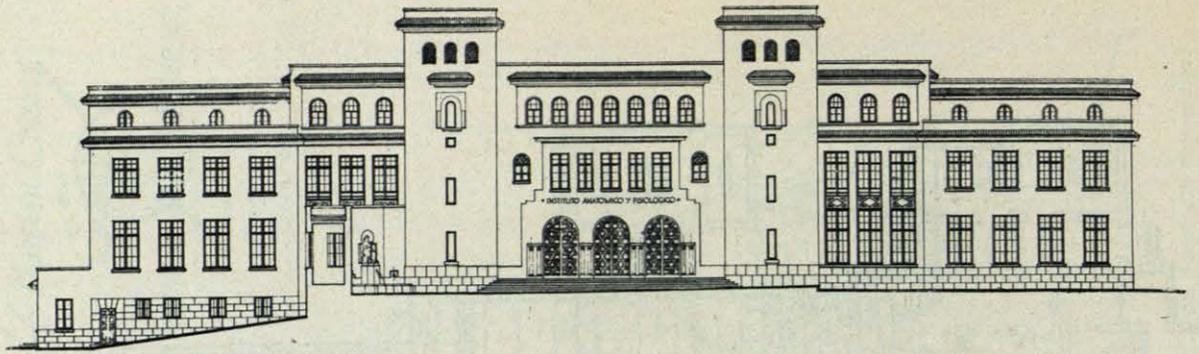



Fachada Principal

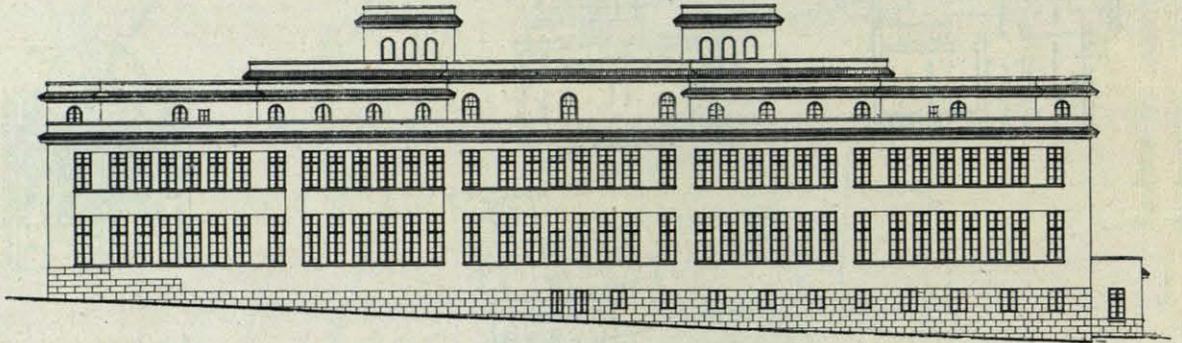


Fachada lateral

INSTITUTO ANATÓMICO Y FISIOLÓGICO.

Arquitecto, Luis de Sala.

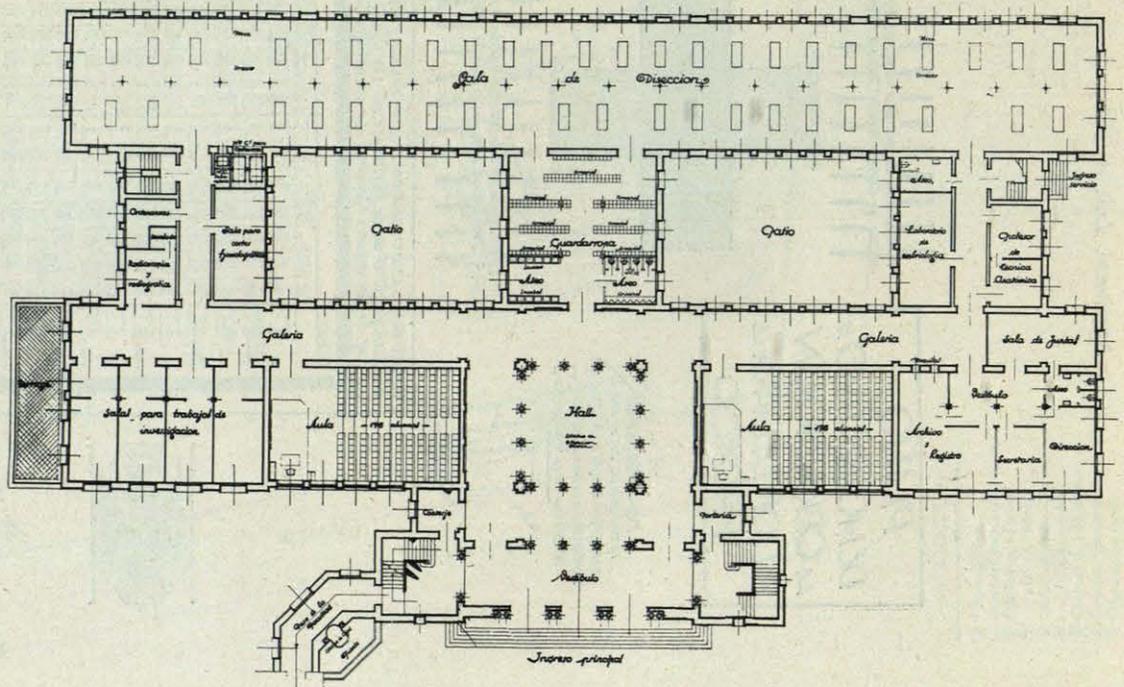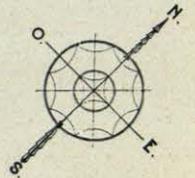


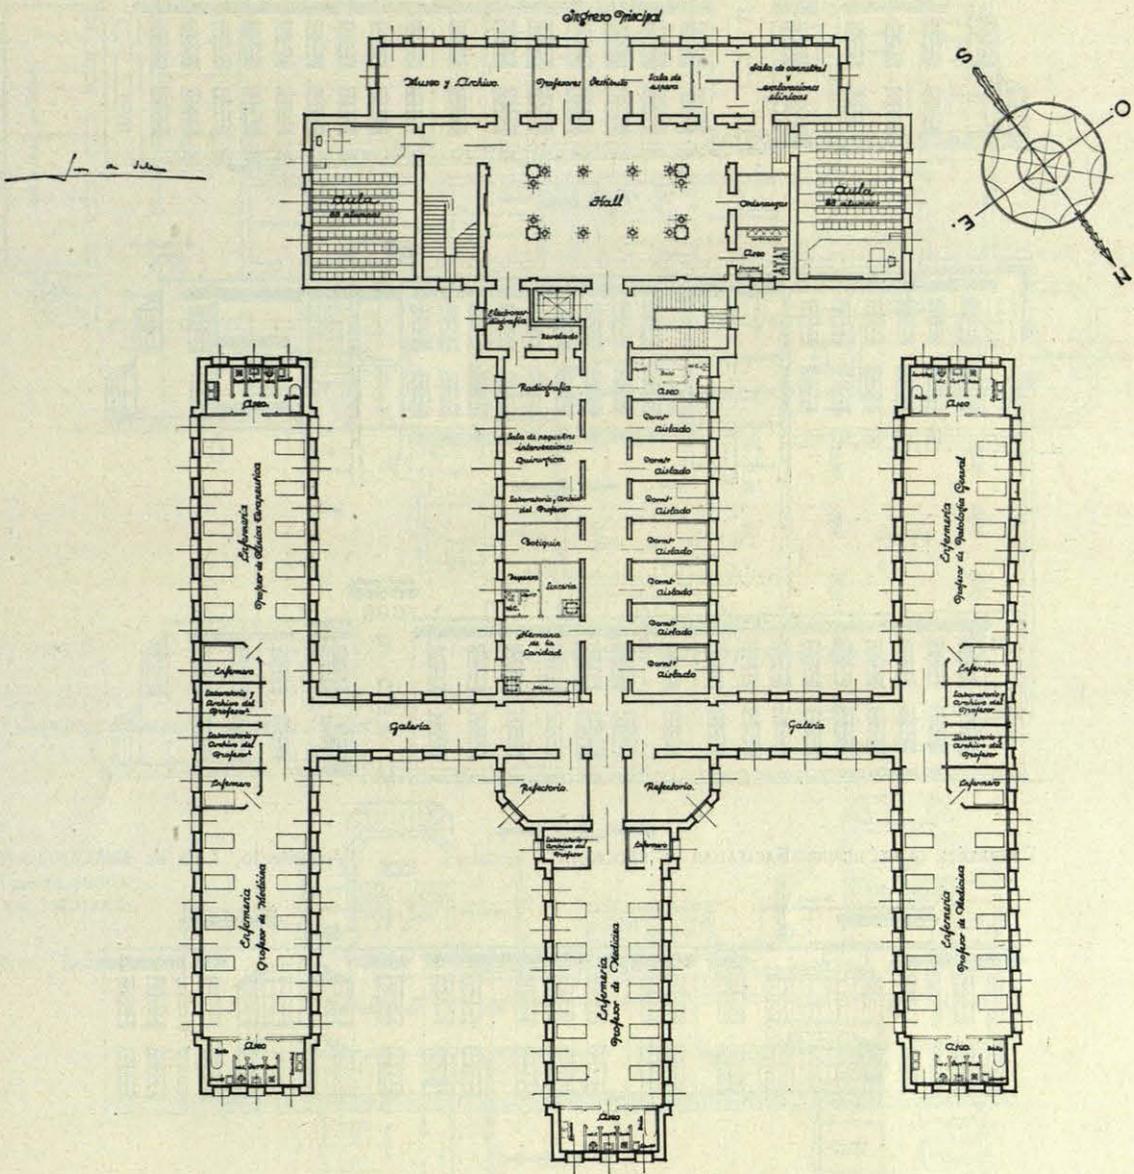


Planta Primera.
«Hombres»

HOSPITAL CLÍNICO. PABELLÓN MÉDICO.


Arquitecto, Luis de Sala.

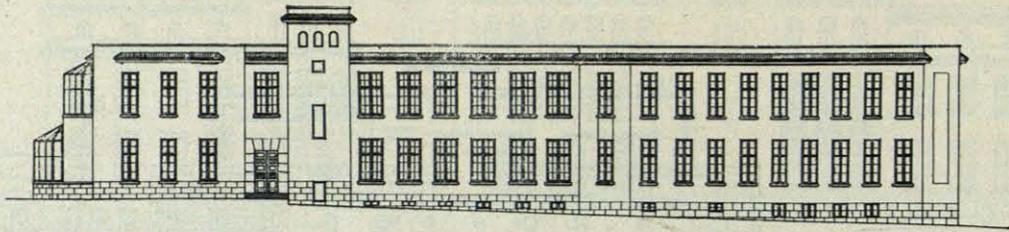

Fachada lateral derecha

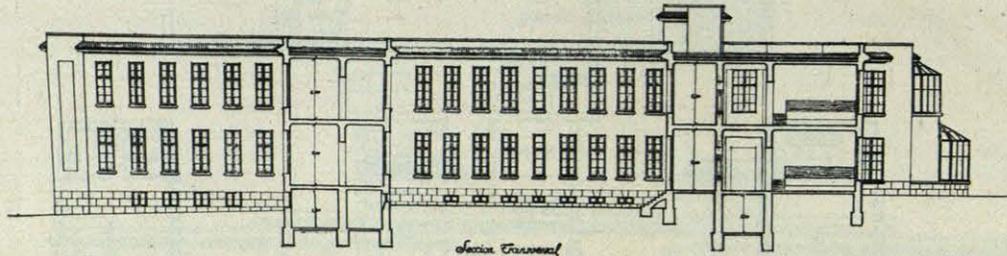


Sección Transversal

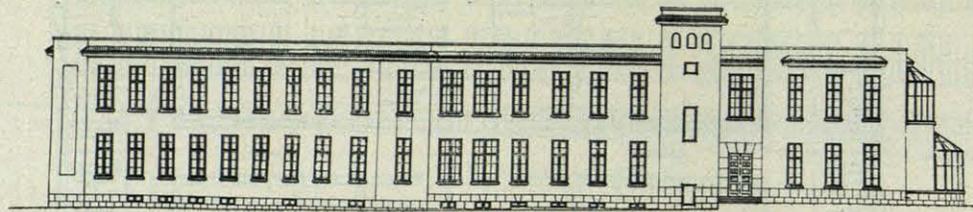


Fachada lateral izquierda

PABELLÓN QUIRÚRGICO. FACHADAS Y SECCIÓN.


Arquitecto, Luis de Sala.

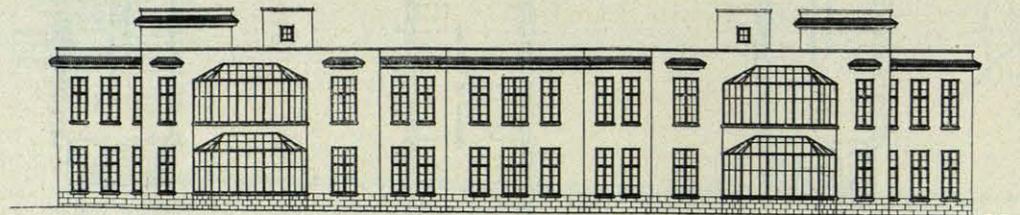


Fachada Principal

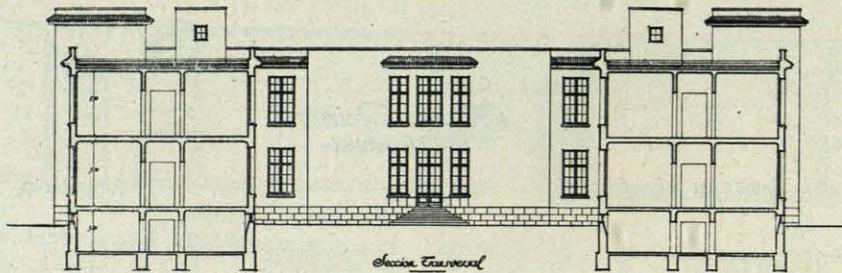

Sección Transversal

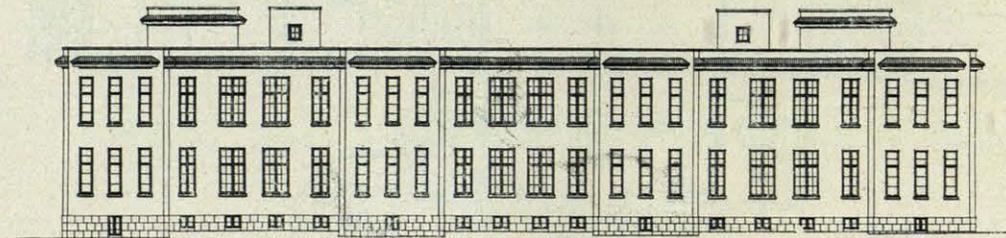


Fachada Posterior

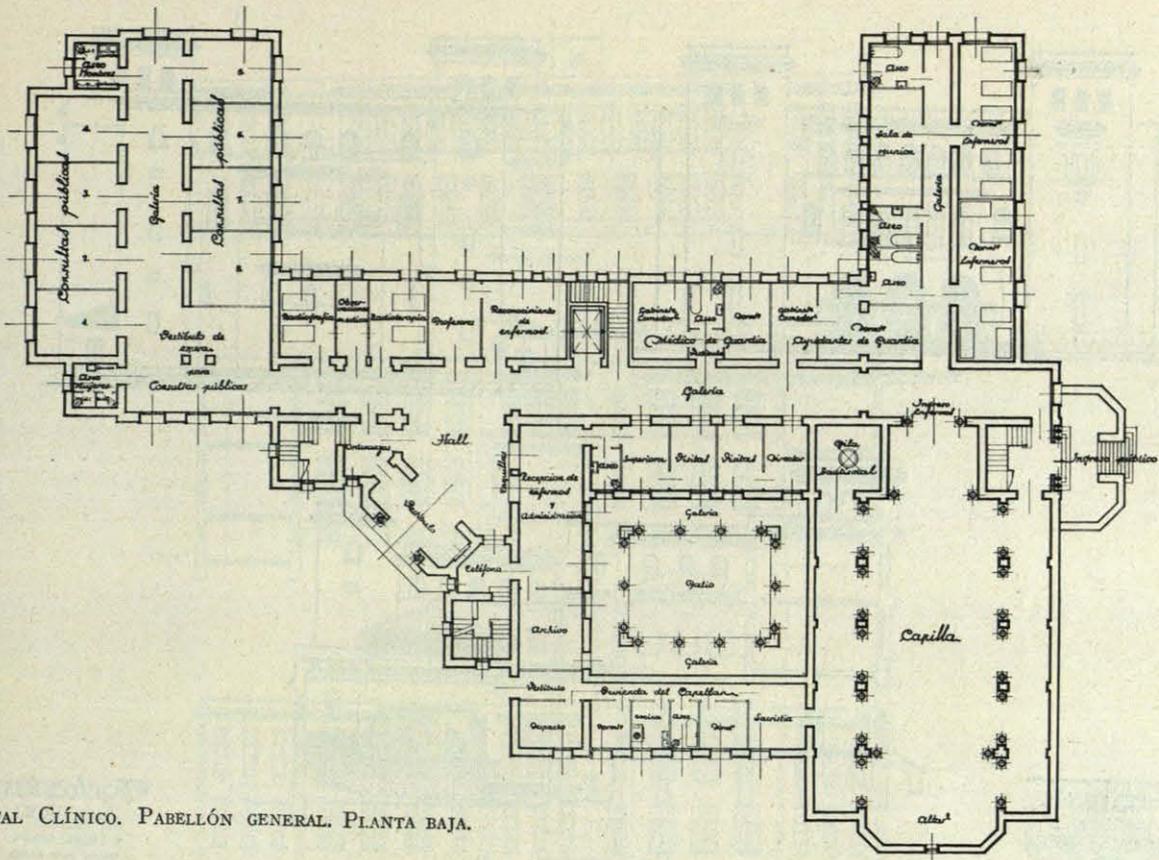


HOSPITAL CLÍNICO. PABELLÓN GENERAL. PLANTA BAJA.


PABELLÓN QUIRÚRGICO. PLANTA SEGUNDA DE MUJERES.

Arquitecto, Luis de Sala.

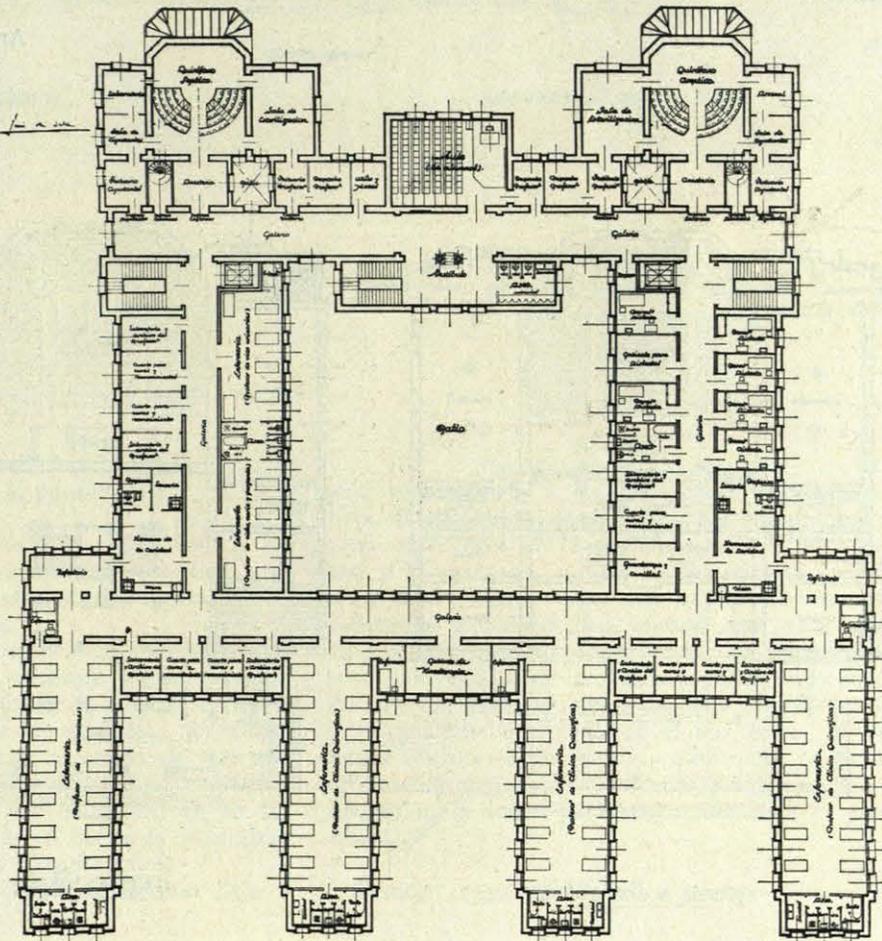


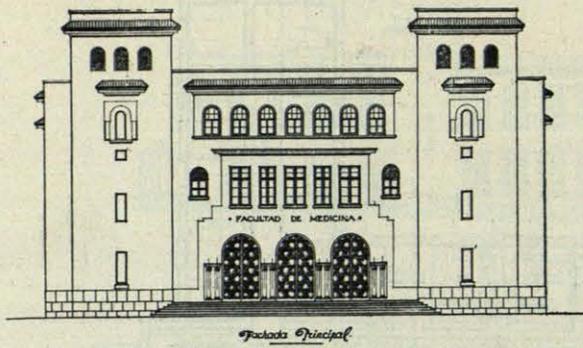

«Fachada Principal»

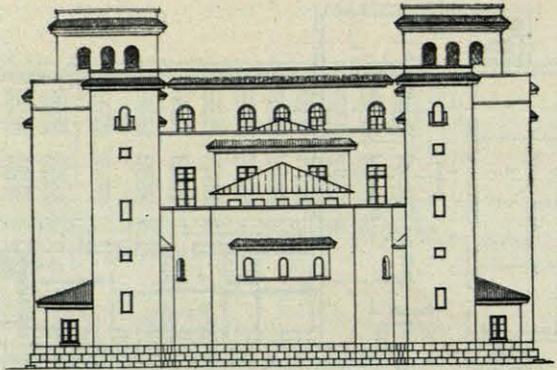

«Fachada Posterior»

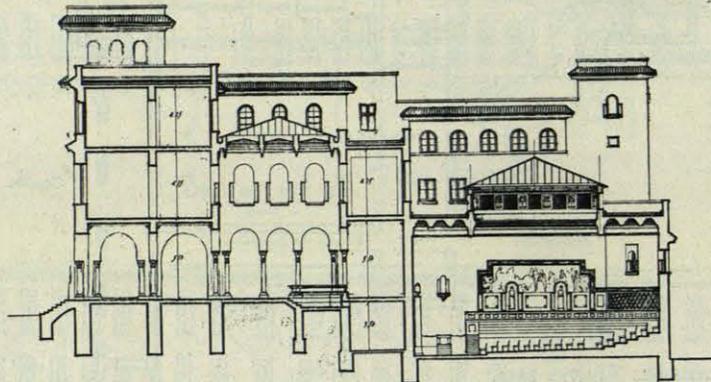


Sección Longitudinal




FACULTAD.

Fachadas & Sección
Escala - 1:1000
Madrid Julio de 1900.
El Arquitecto
Luis de Sala


Arquitecto, Luis de Sala.

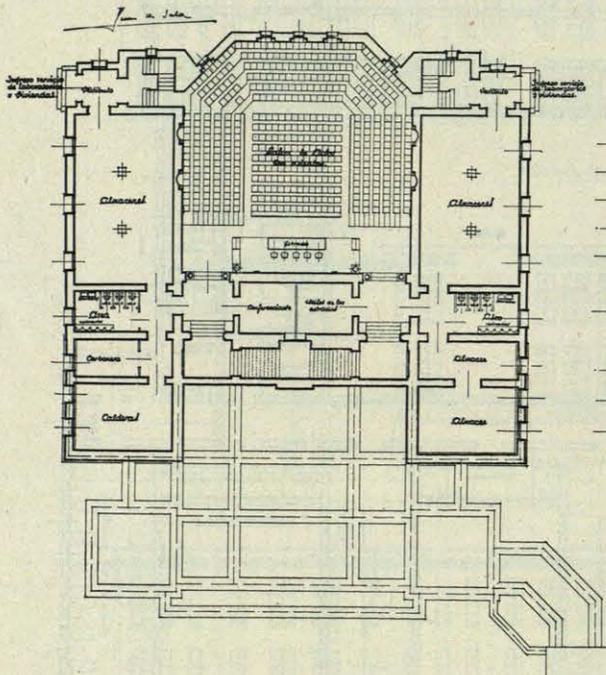


Planta de Semi-Sótano

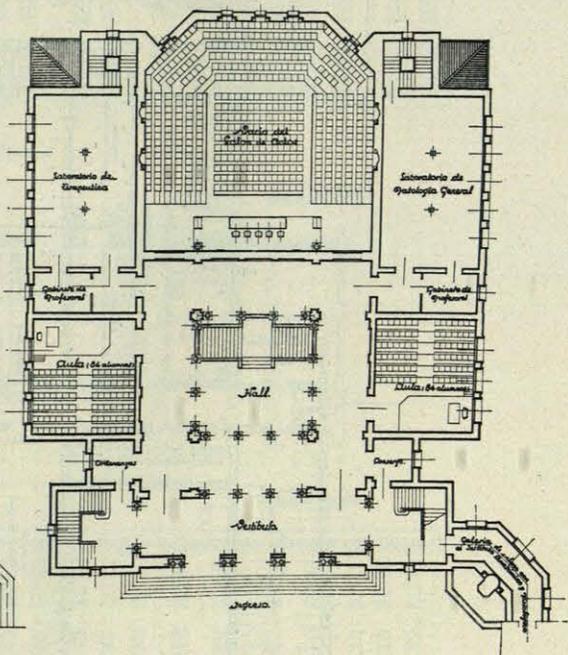


Planta Baja

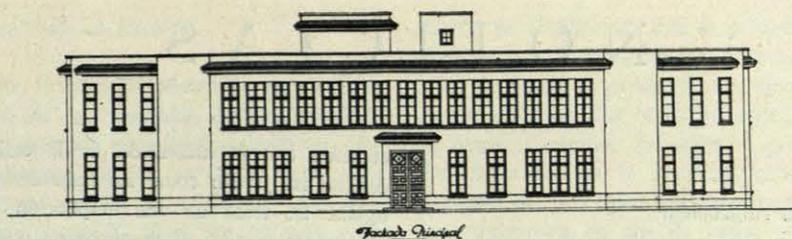

Fachada Principal

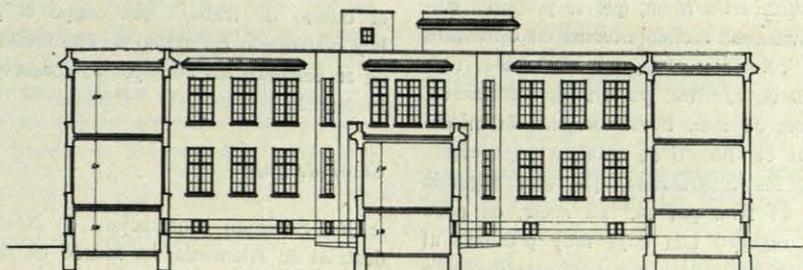

Sección Transversal

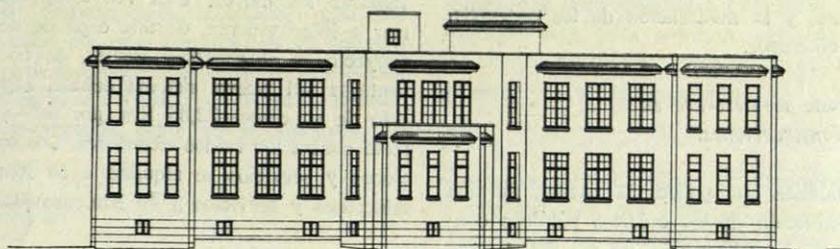

Fachada Posterior

PABELLÓN MÉDICO.

Arquitecto, *Luis de Sala*.

(Continuación de la página 87.)

bién es ventajosa, con respecto a la repartición de los gastos de orden higiénico, económico y doméstico, gracias a las organizaciones centrales. Sus ventajas son decisivas en una ciudad sana.

Resulta, pues, que la casa baja no es la panacea contra todos los males; su consecuencia lógica sería la disolución y el desplazamiento de la ciudad. Pero el ideal es *distender*, no *disolver* las ciudades; aproximar los polos—ciudad y campo—con la ayuda de nuestros medios técnicos y con un acrecentamiento de verdor en todos los sitios posibles, ya sea en tierra, ya en las terrazas, a fin de que la vida en la verde naturaleza sea una posibilidad diaria, no sólo dominical.

Han de desenvolverse *paralelamente* la casa baja e

alta, respondiendo a las necesidades propias: la casa baja, si es posible, como habitación unifamiliar, en las zonas exteriores de la ciudad, con baja cifra de gastos, y la casa alta, a base de un número racional de pisos, entre diez y doce, con organizaciones centrales colectivas, allí donde sus efectos sean más prácticos, especialmente en las zonas caras. La casa media no posee las ventajas de la casa baja ni las de la alta, siendo inferior desde el punto de vista social, psicológico y, en apariencia también, en el económico. Su desaparición constituirá un progreso cierto; tal punto de vista mundial y el desenvolvimiento político escogerán en conclusión la forma de construcción para el porvenir.

Octubre, 1930.