


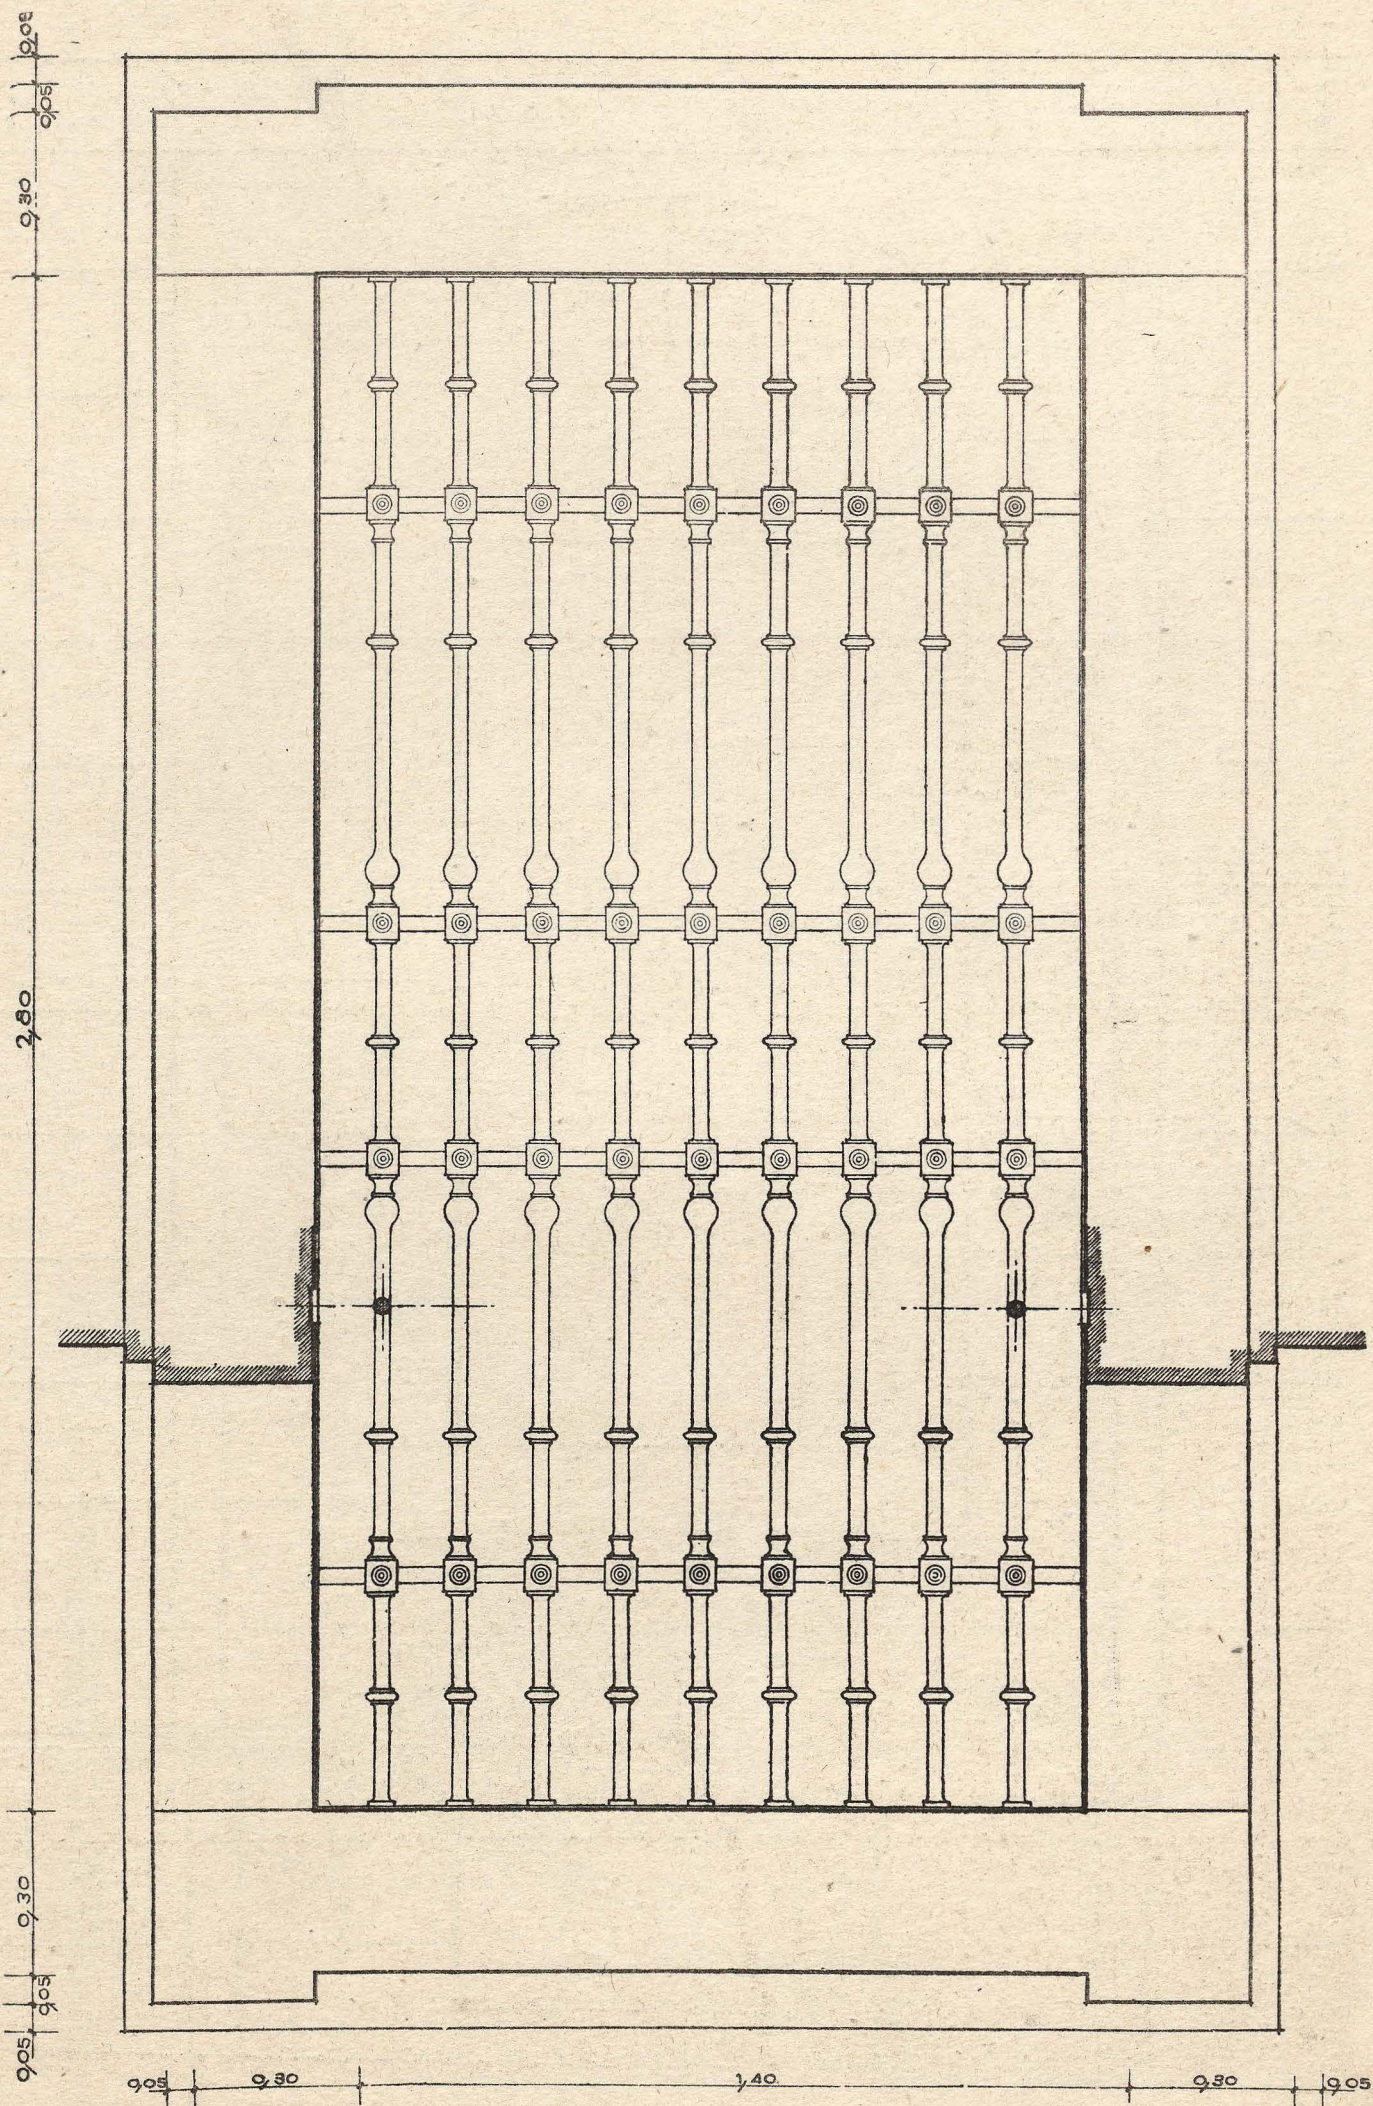


Hospital Provincial de Madrid
Huero de fachada, Siglo XVIII.

0.30 1 m






El modelo es repetición del empleado, años antes, por su autor, D. Francisco de Sabatini, en la Aduana (hoy Ministerio de Hacienda)

Hospital Provincial de Madrid
Hueco de fachada, Siglo XVIII.

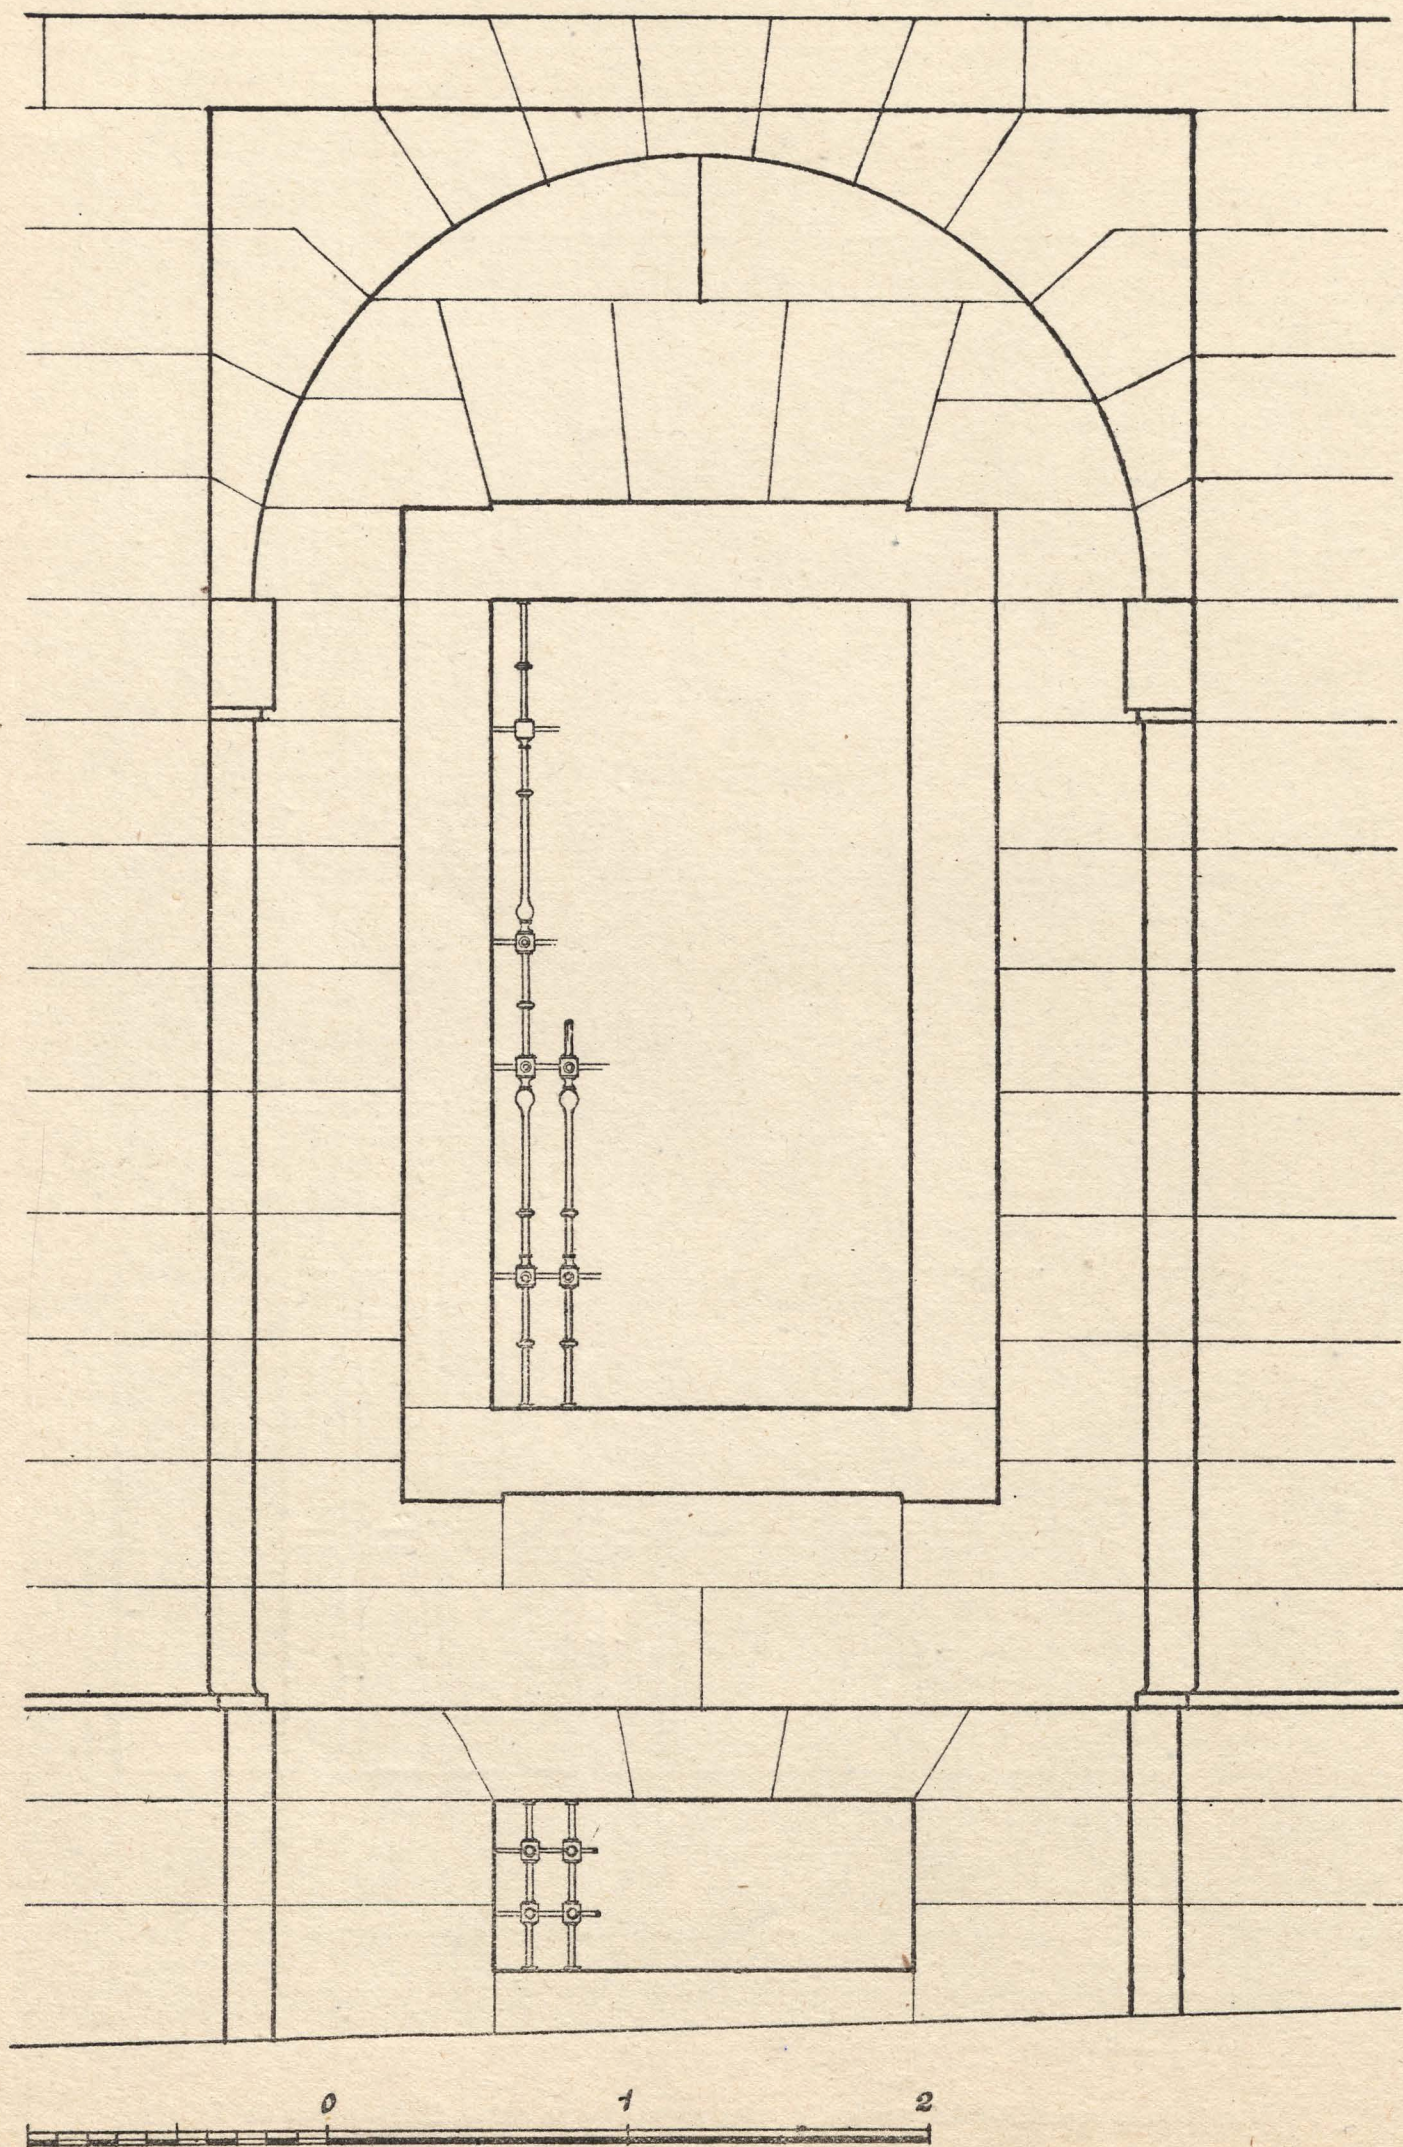


Hospital Provincial de Madrid.
Escalera. Siglo XVIII.

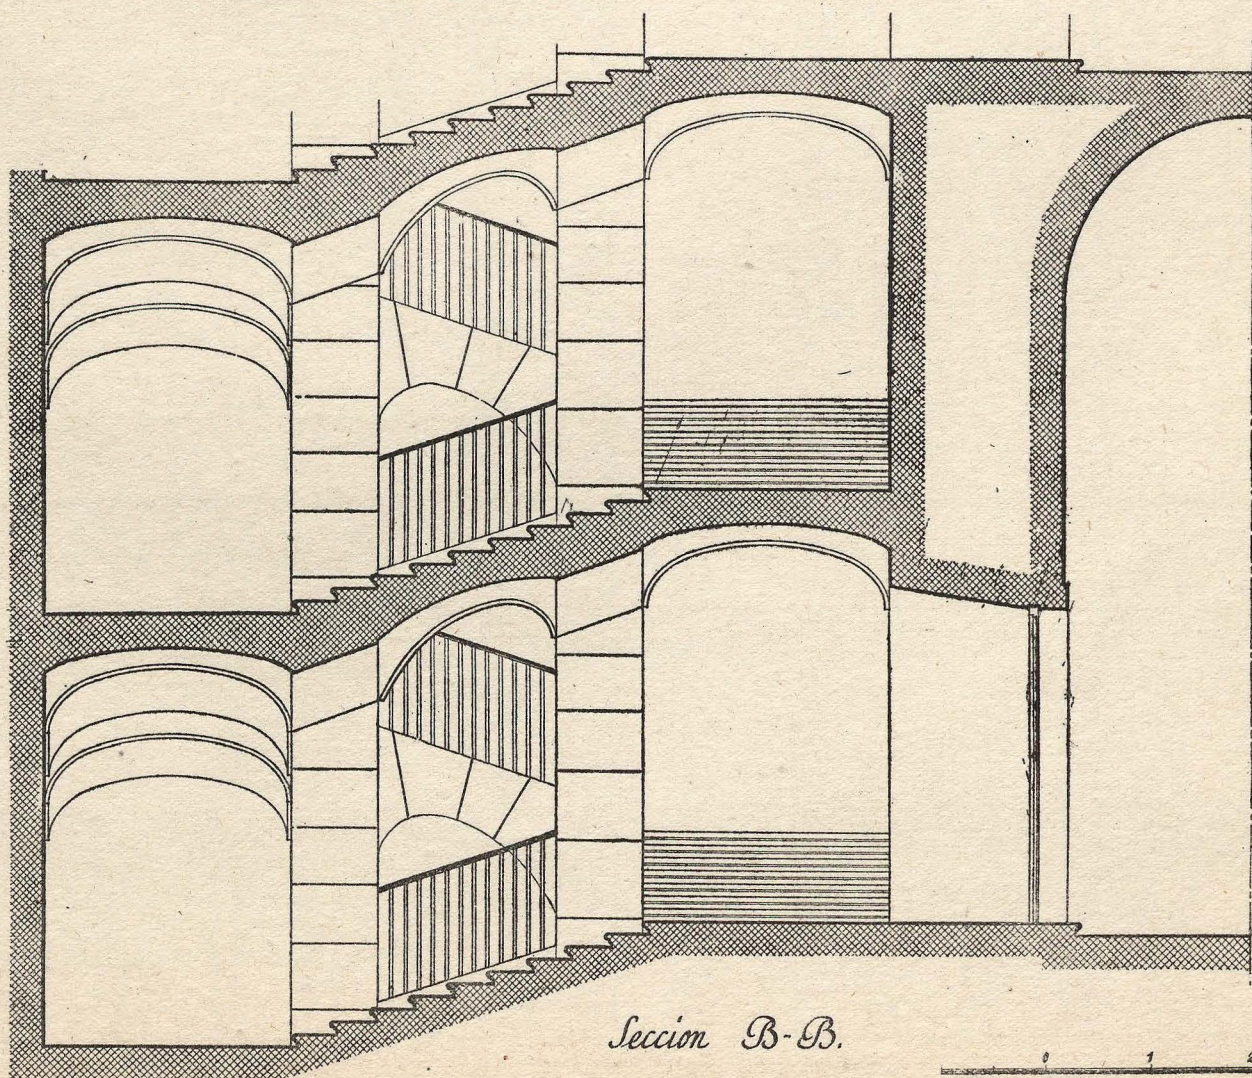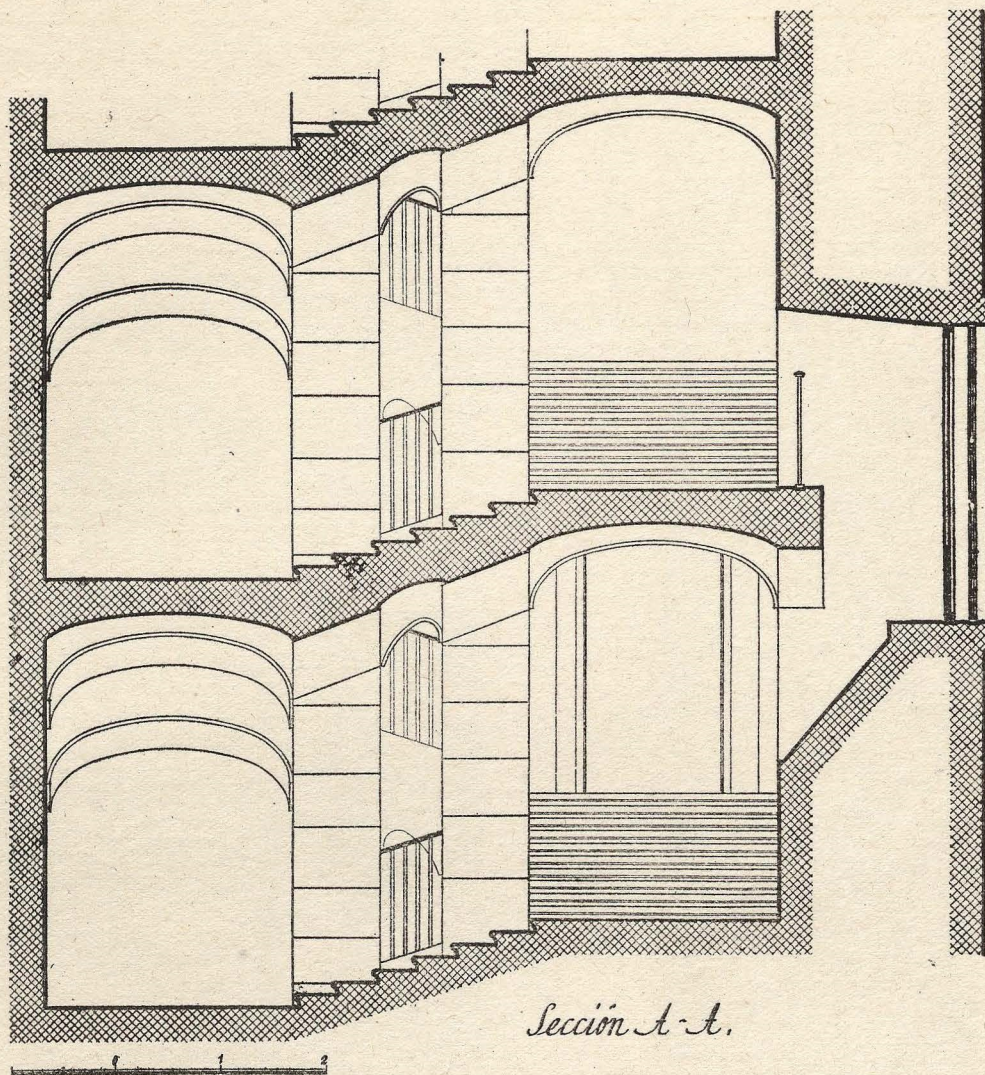


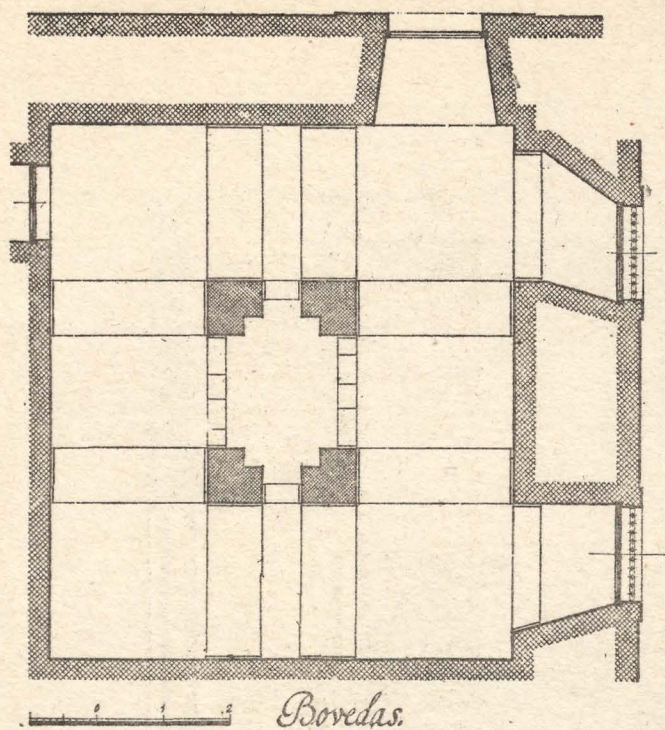


Bovedas.


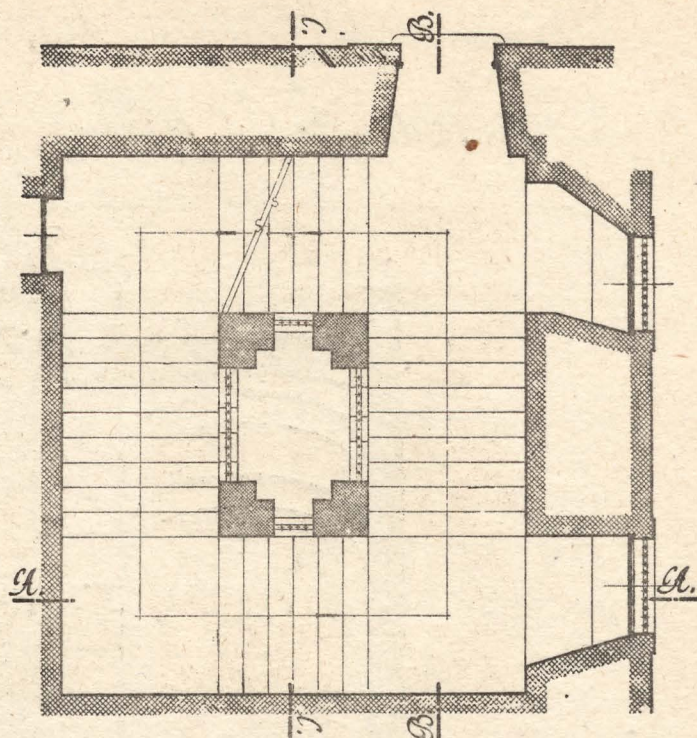


*Hospital Provincial de Madrid
Escalera y Patio
Siglo XVIII*

(Dibujos del Servicio de Arquitectura
de la Excm. Diputación Provincial.)

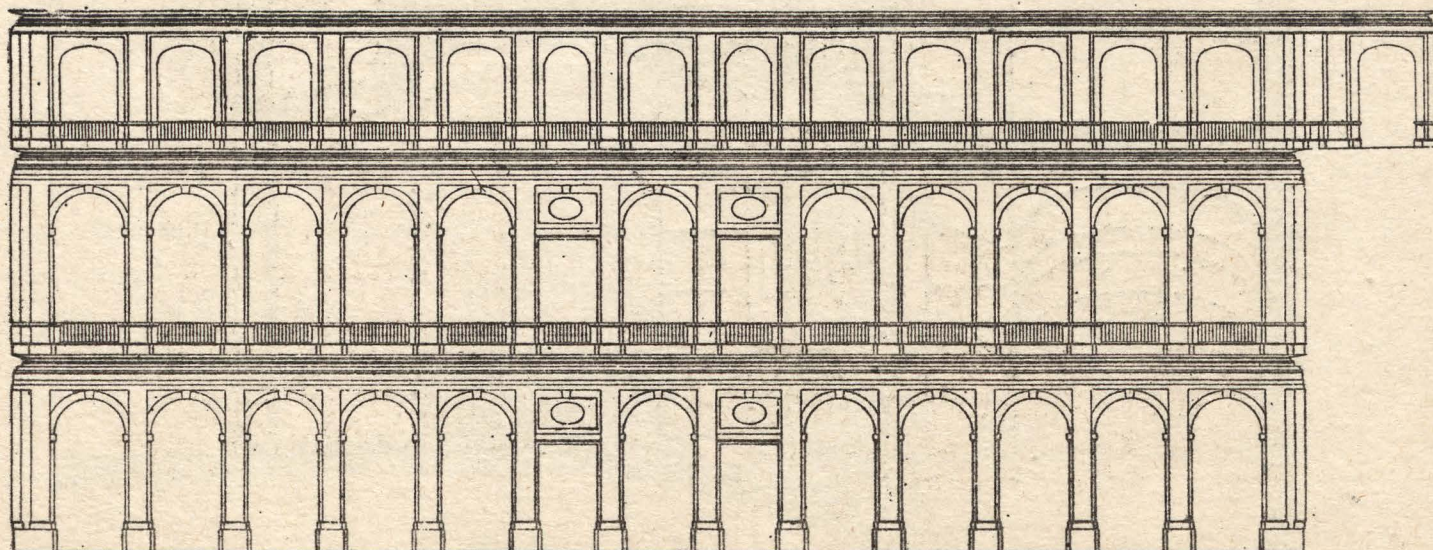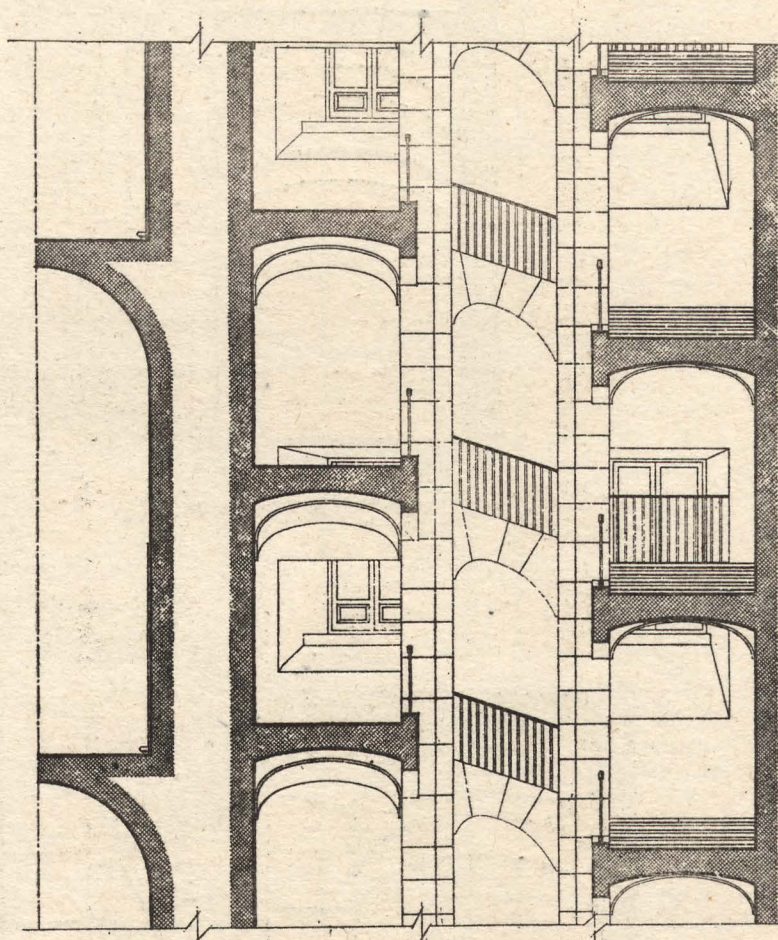

HOSPITAL PROVINCIAL DE MADRID (SIGLO XVIII)

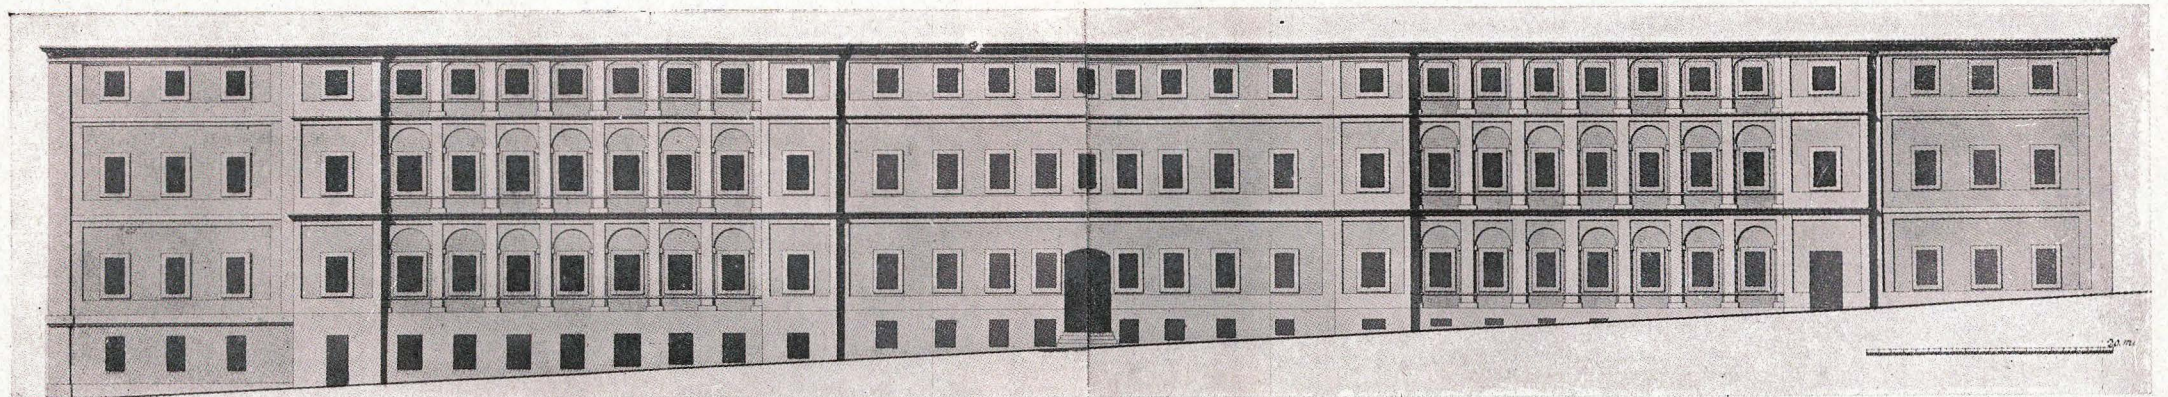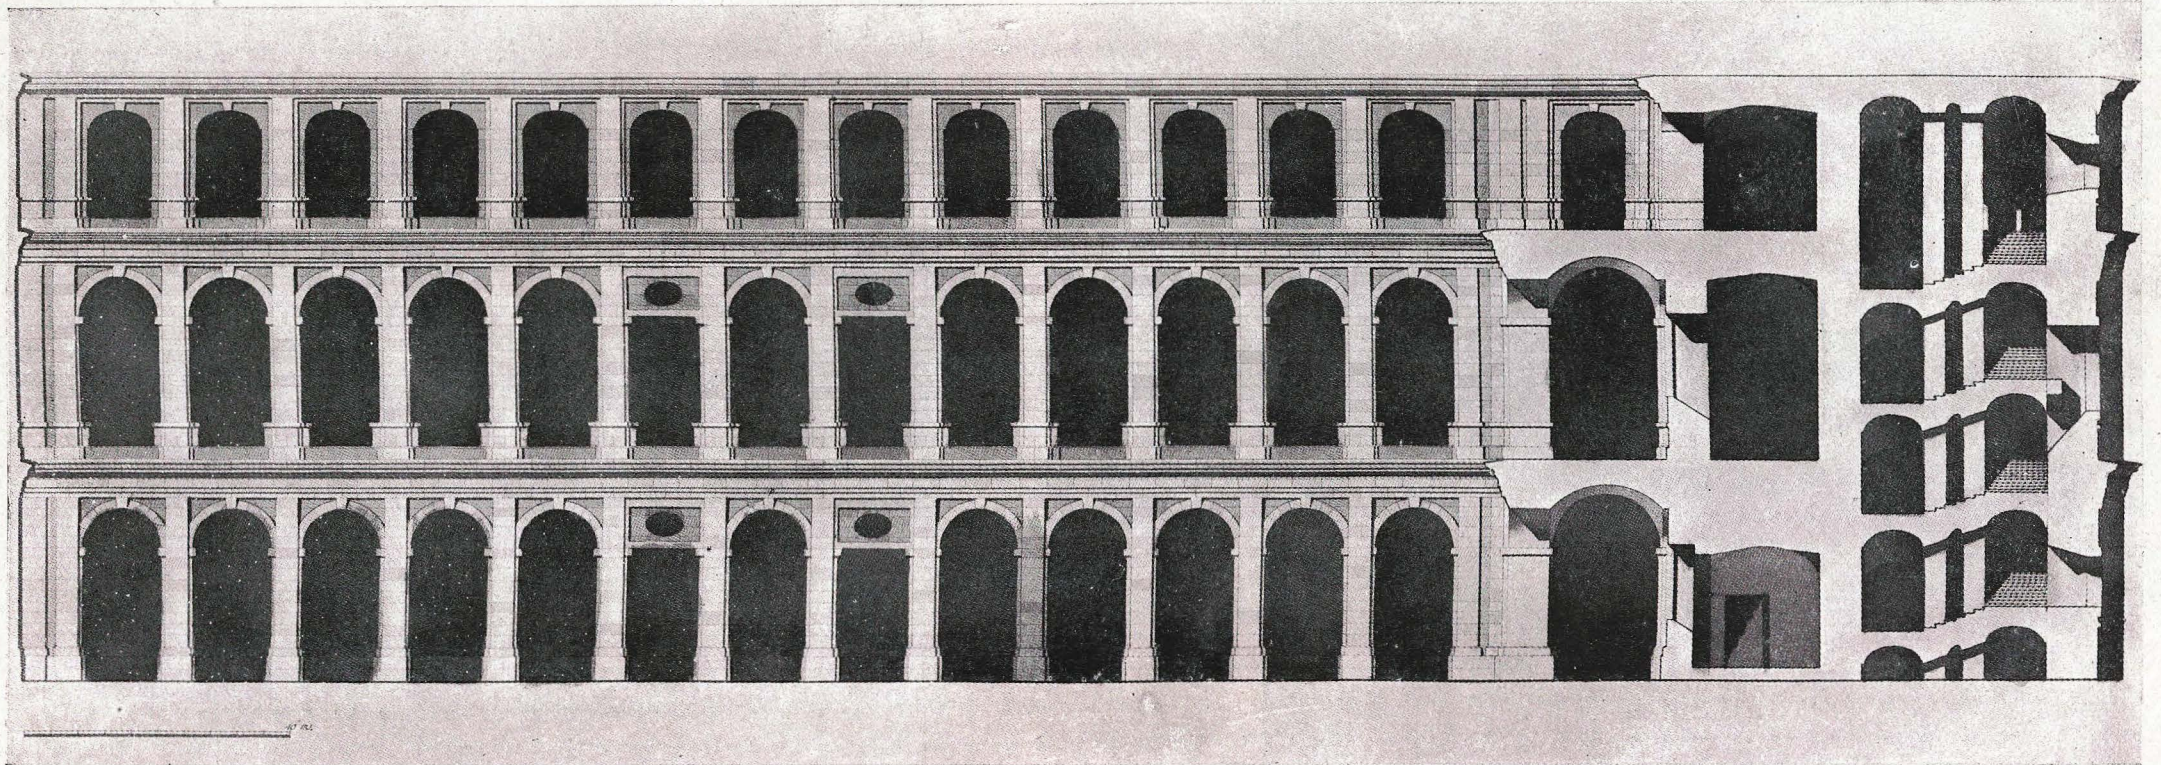

SECCION POR EL PATIO CENTRAL Y FACHADA PRINCIPAL
Proyecto y ejecución, en 1781, del arquitecto mayor de Palacio, don Francisco de Sabatini.

ESCUELA SUPERIOR DE ARQUITECTURA DE MADRID.—Primer curso, clase de dibujo de composición. Año 1944-45. Trabajo de los alumnos don Rafael Joya, don Celestino Martínez Diego y don Luis Peral Buesa. Profesor: Don Luis Moya Blanco.

