

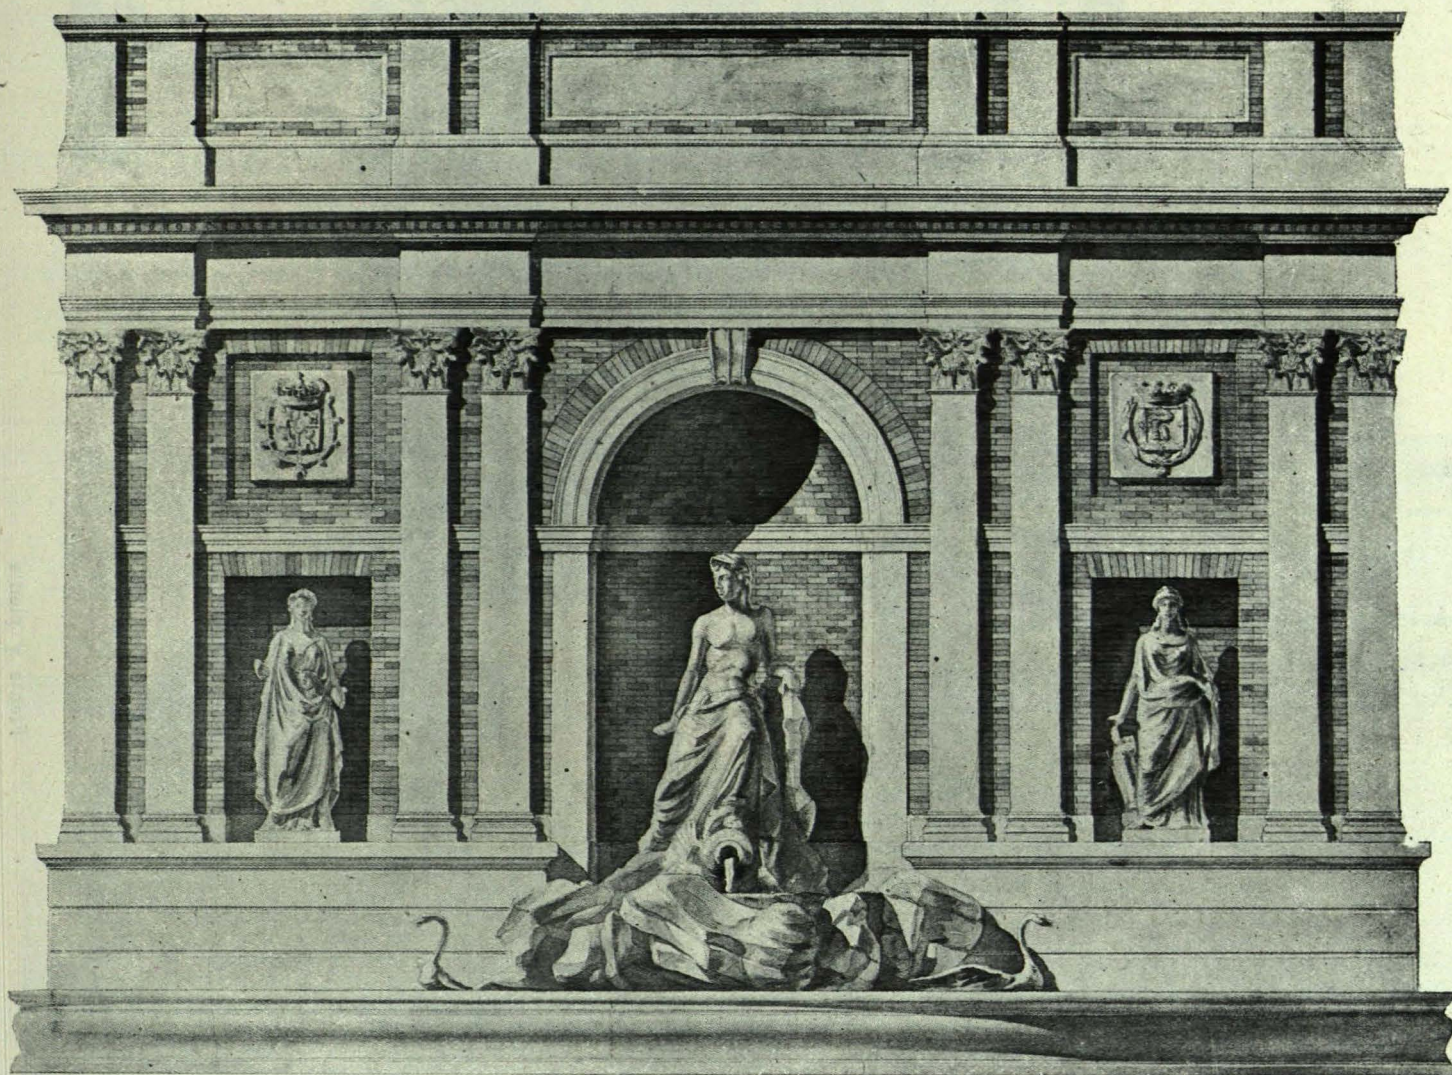
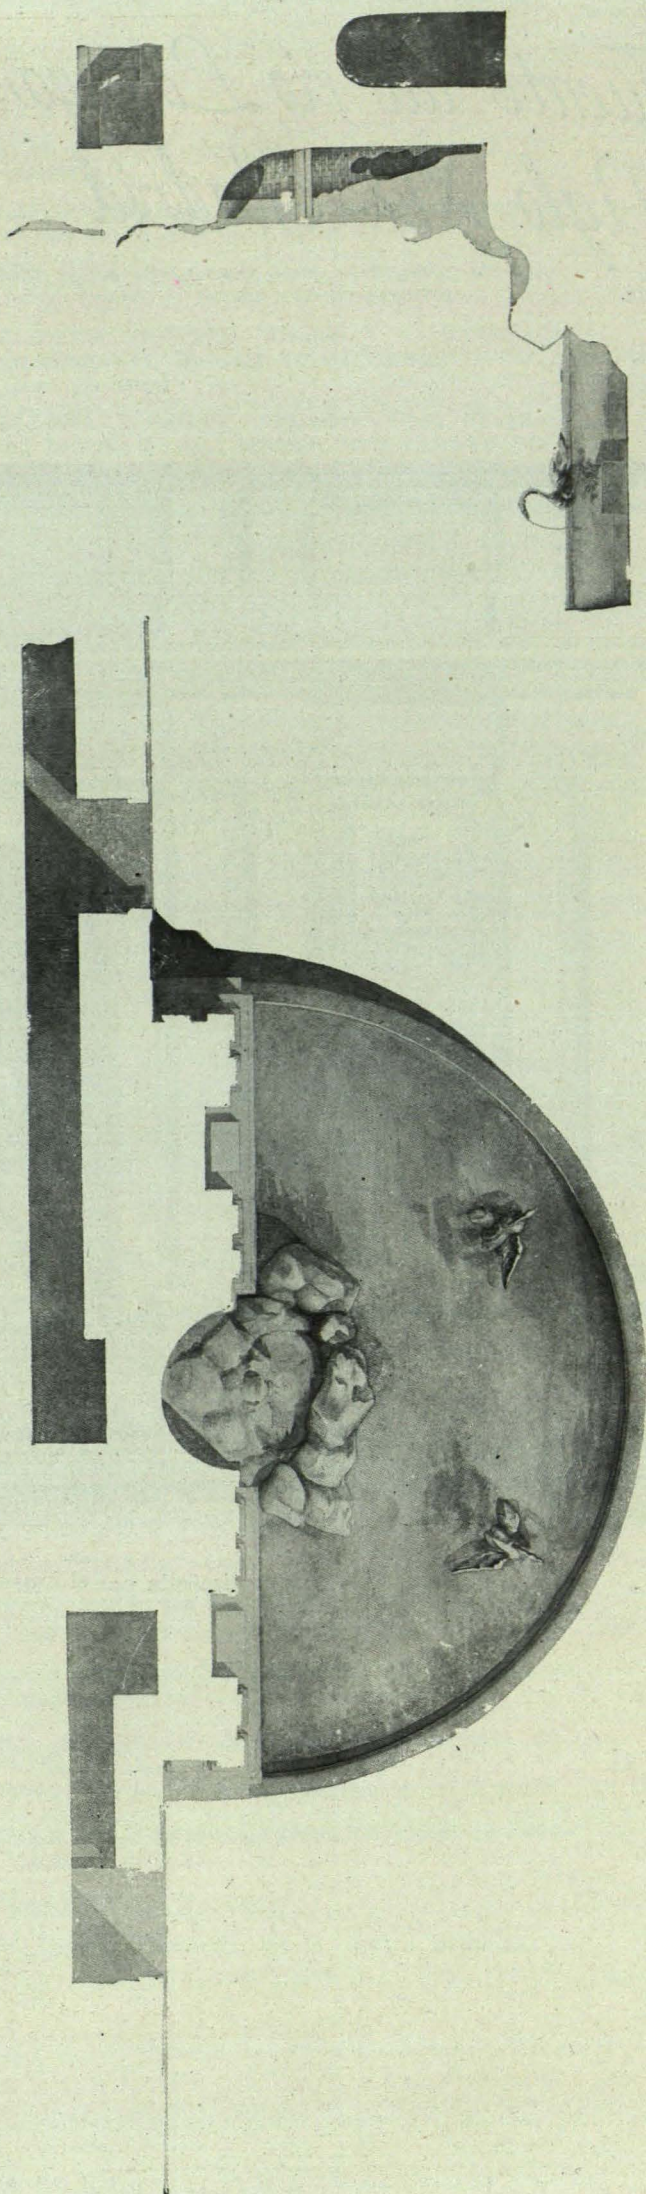


*Fuente del río Lozoya
Siglo XIX Madrid*

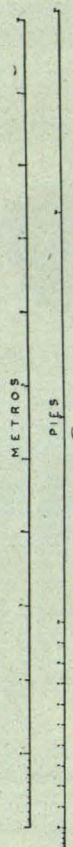


Obra diseñada por el Ingeniero D. Juan de Ribera, en 1856




(Trabajo de los alumnos de la Escuela Superior de Arquitectura
de Madrid, D. José Romero Aguirre y D. Rafael de la Hoz)

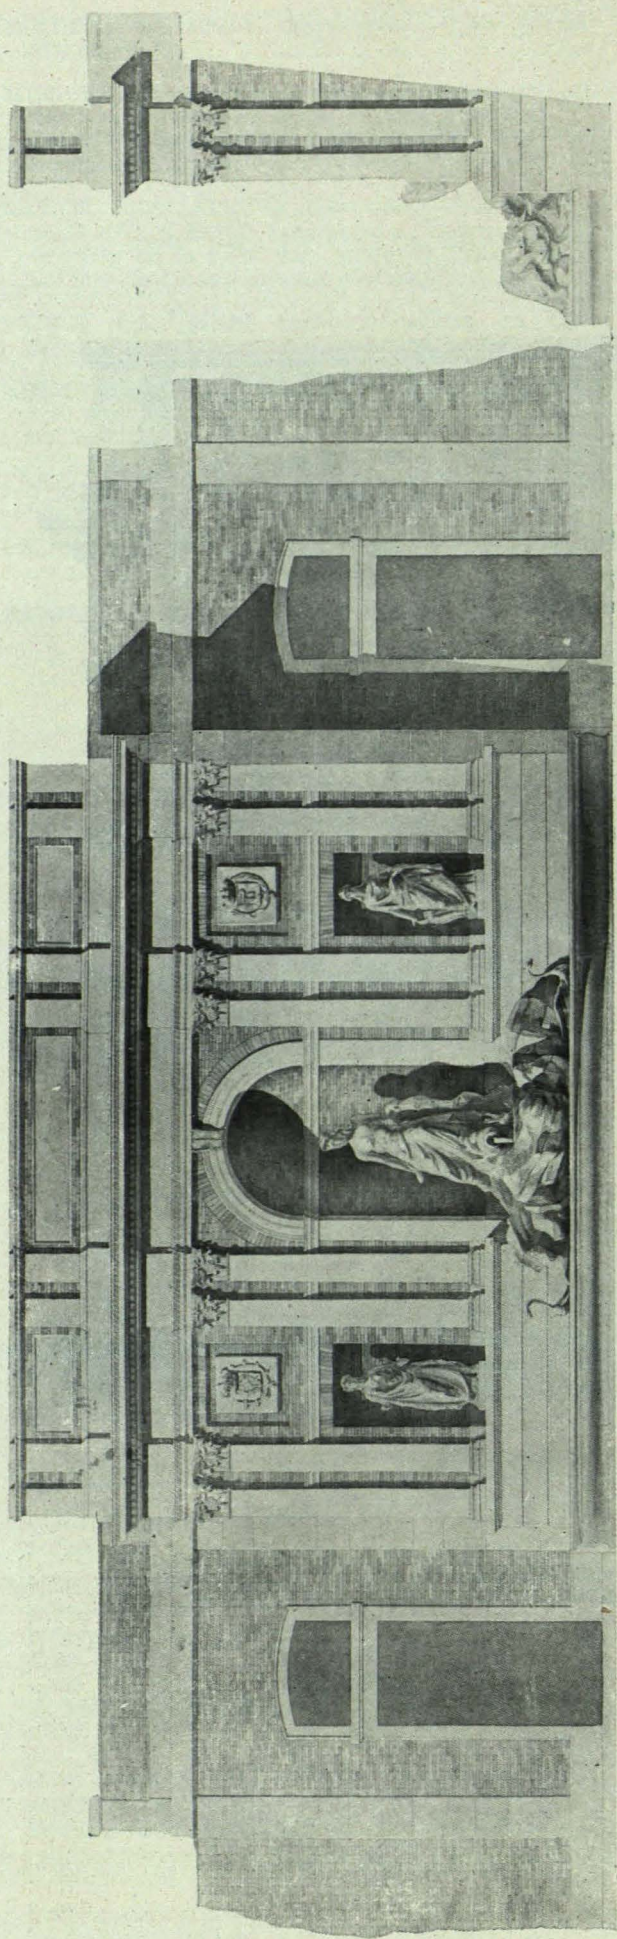

Frente y planta

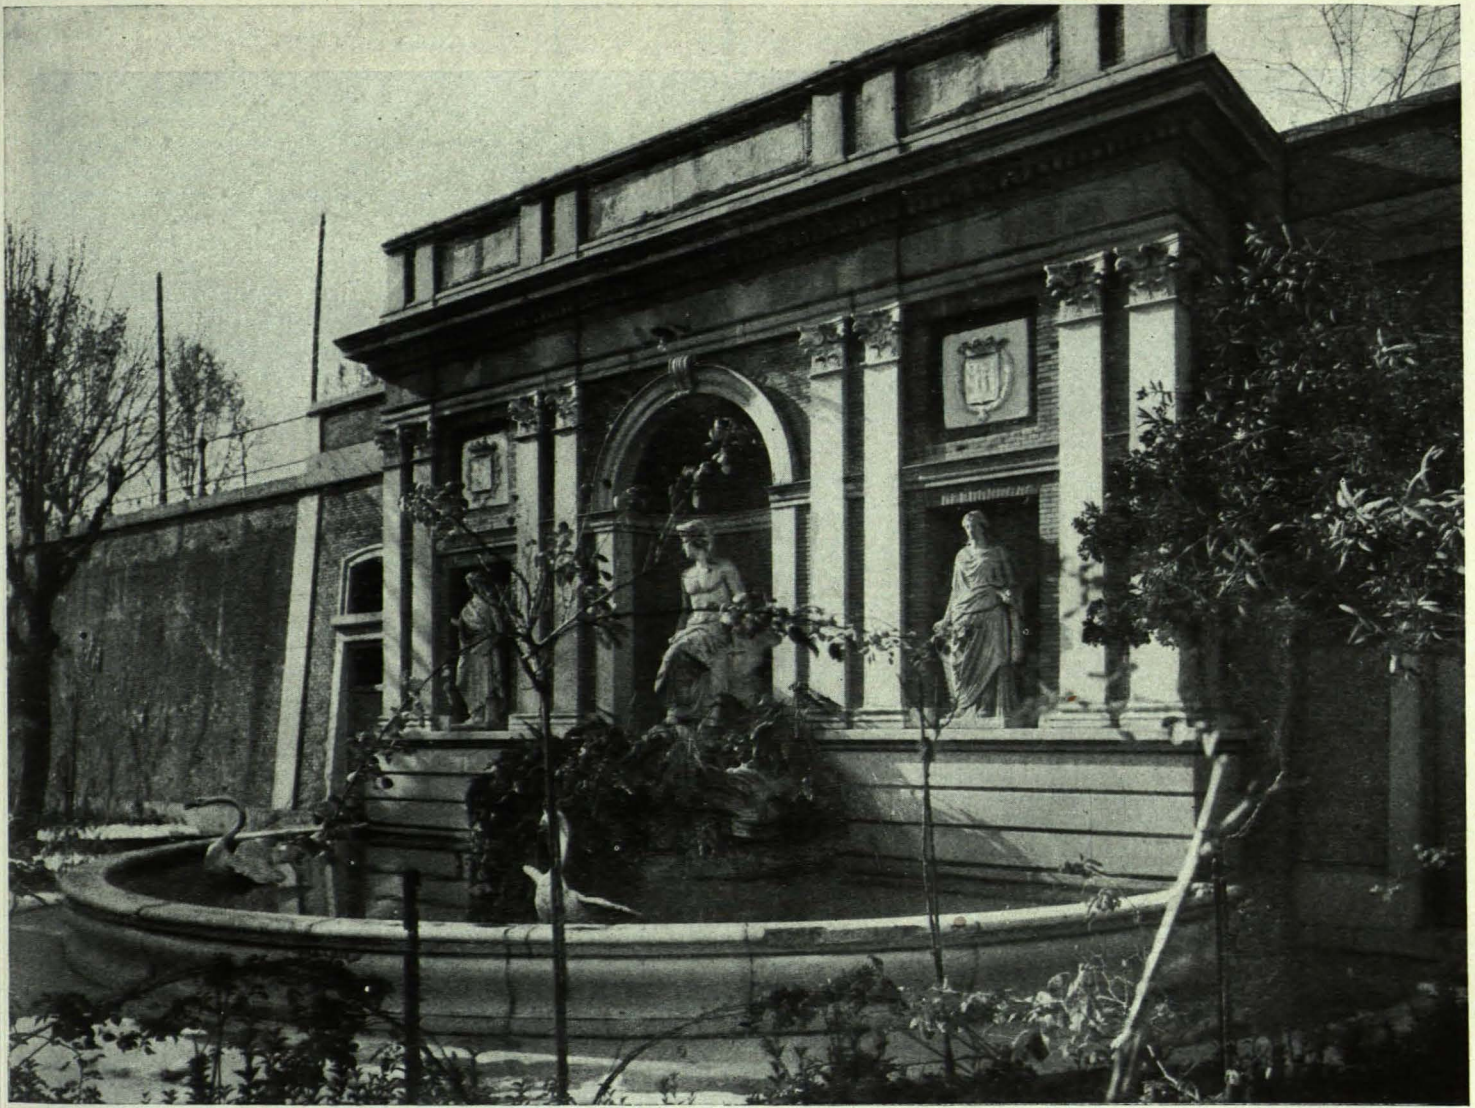



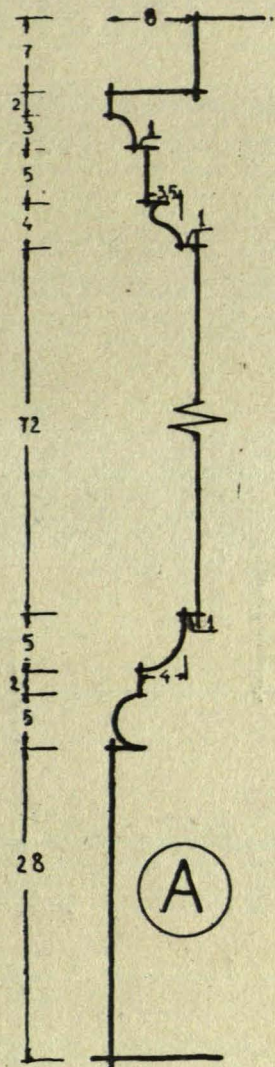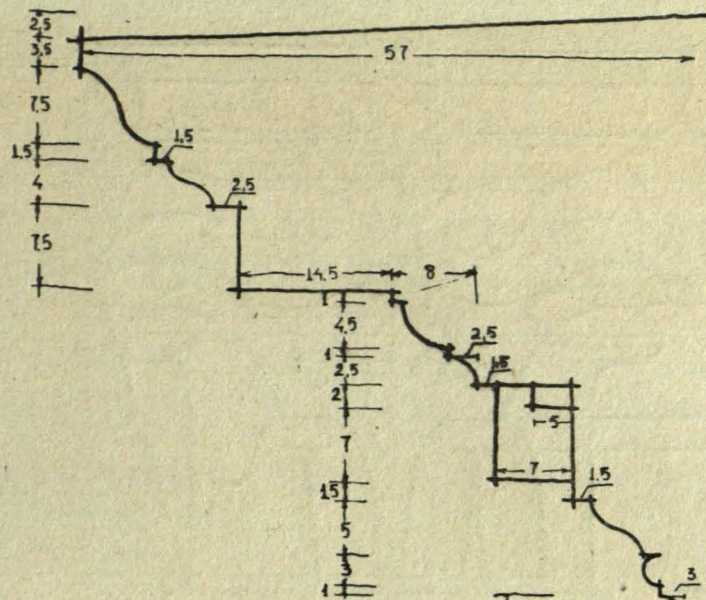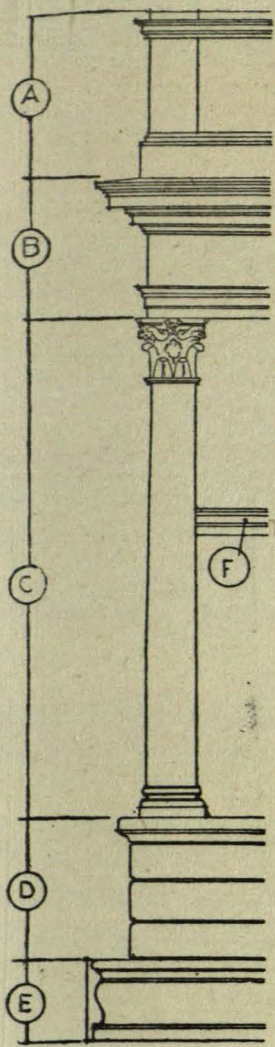

(B)

