

PARADOR NACIONAL DE MERIDA (BADAJOZ)

El edificio donde está instalado este Parador fué reconstruído el año 1602 para fundar el convento de Jesús de la Orden de Santa Clara, y en él existen algunas particularidades que merecen anotarse, entre ellas un resto de antigua iglesia, alguna epigrafía árabe y fragmentos diversos de la época romana, aprovechados en la nueva construcción.

En cuanto a la primera, hubiéramos sospechado encontrarnos ante las huellas de la pequeña parroquia de Santiago, sita en dicho lugar, y ya calificada de «muy antigua» por nuestro historiador del siglo XVII, iglesia parroquial que, en 1479, fué suprimida, fusionándose en la de Santa María.


Pero a tal sospecha se opone la opinión autorizada y valiosa del señor Mérida, al creer que se trata de un resto de basílica visigoda, de la que se dice que «el muro que a ella corresponde cortó la nave lateral de la Epístola de la pequeña basílica. Consérvase dentro de la habitación indicada la nave central, cuya anchura es de 3,30 metros, y la del Evangelio, ancha de 1,30, sepa-

radas por columnas con sus capiteles de mármol y arcos desfigurados y rebajado el de la nave central. Dichos capiteles visigodos son de tipo corintio. El muro de fondo de esta habitación ha cortado el arco triunfal, y por el otro lado, en la habitación inmediata, se advierte en el pavimento de piedras muy viejas y gastadas el escalón de subida a la capilla mayor.

En el primer patio de entrada del edificio existen, sosteniendo los arcos del corredor, unas columnas de mármol blanco, aprovechadas de edificaciones romanas, las que, a su vez, utilizaron luego los árabes para trazar en ellas inscripciones, que después han sido picadas.

Dista 343 kilómetros por Talavera de la Reina y Trujillo, y 378 por Toledo, y 200 kilómetros de Sevilla. Tiene veintiocho habitaciones, con agua corriente con y sin baño, garaje, calefacción central y teléfono. El edificio está situado en el centro de Mérida, la antigua «Émérica Augusta», ciudad llena de recuerdos de la época romana.



Planta baja.

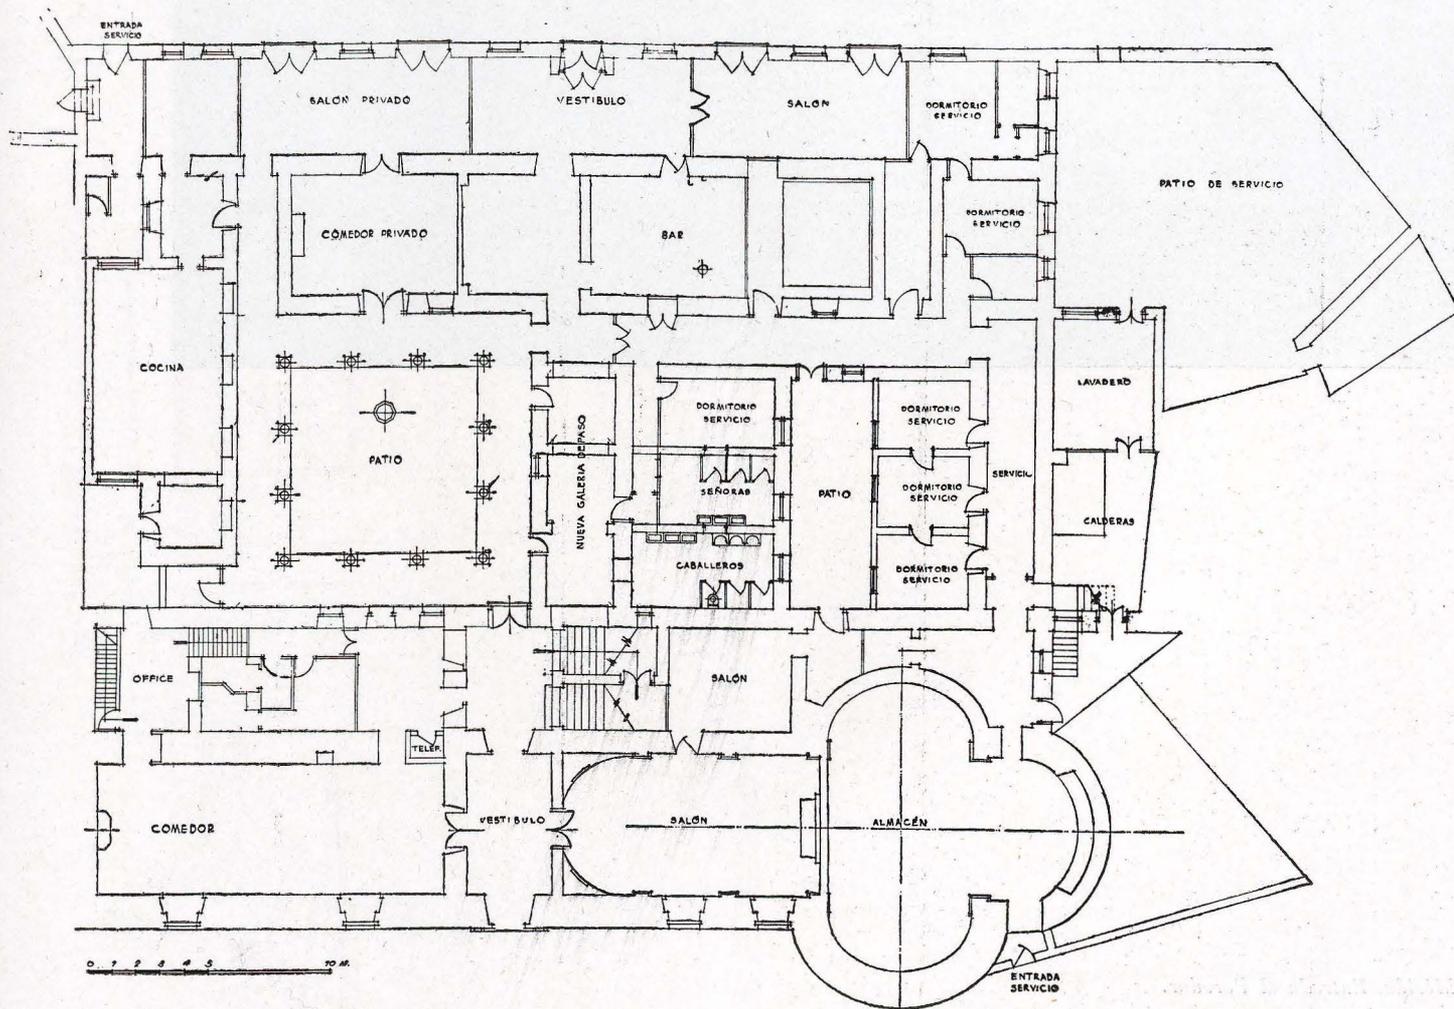






Mérida. Entrada al Parador.

DETALLES CONSTRUCTIVOS

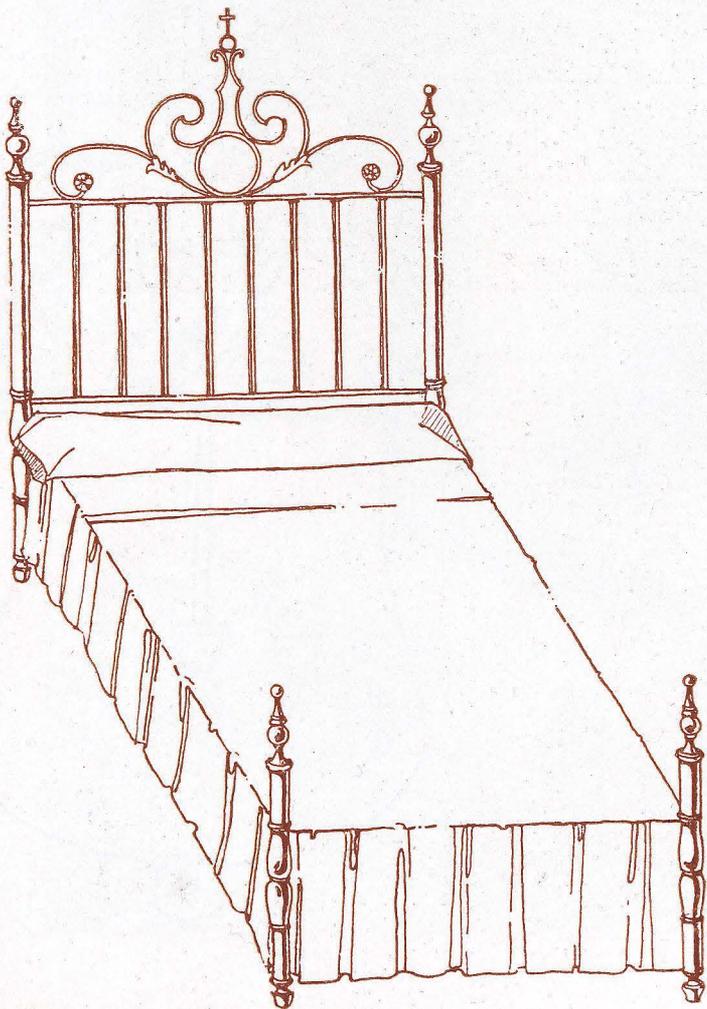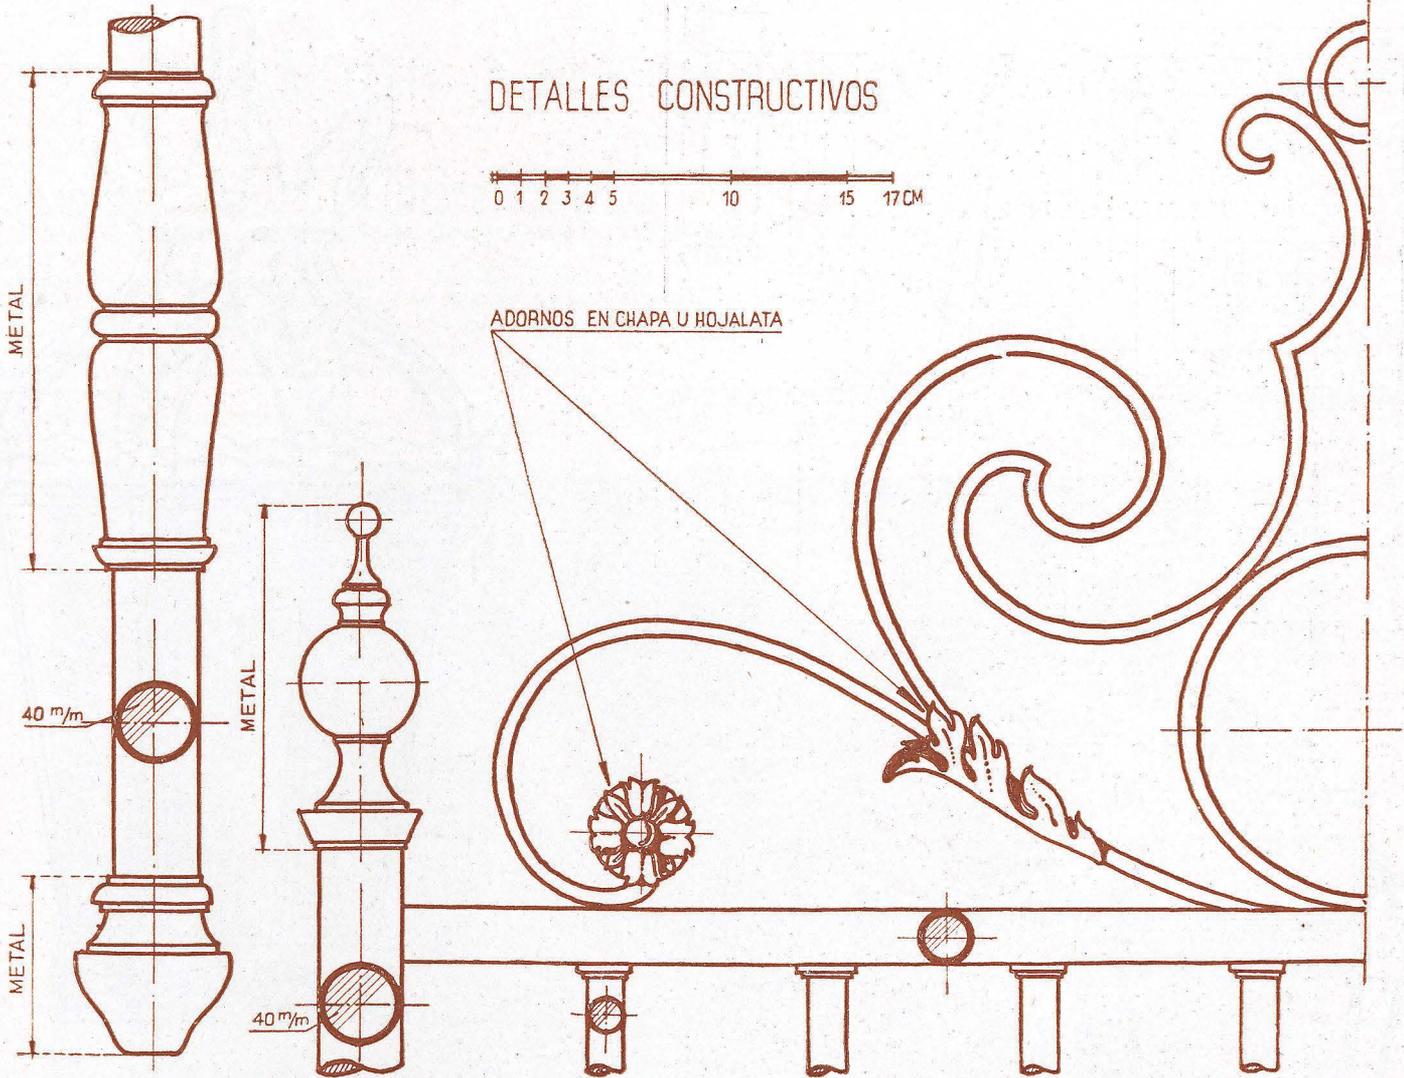

Parador Nacional de Mérida.
Cama de hierro y metal dorado.

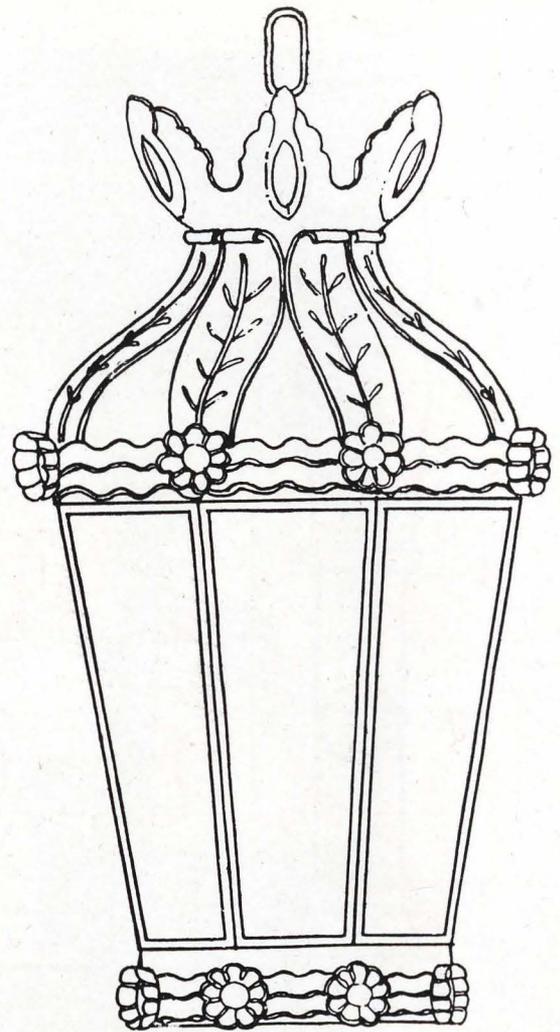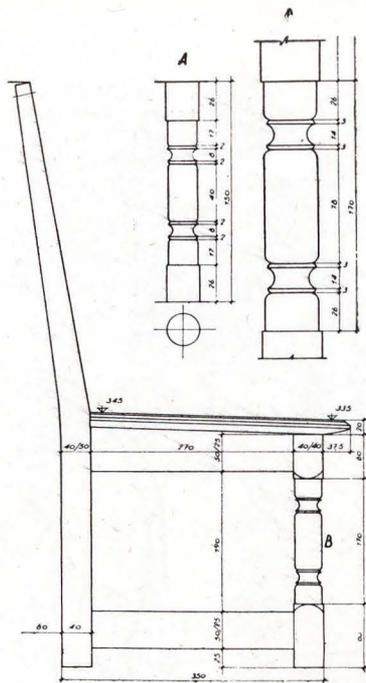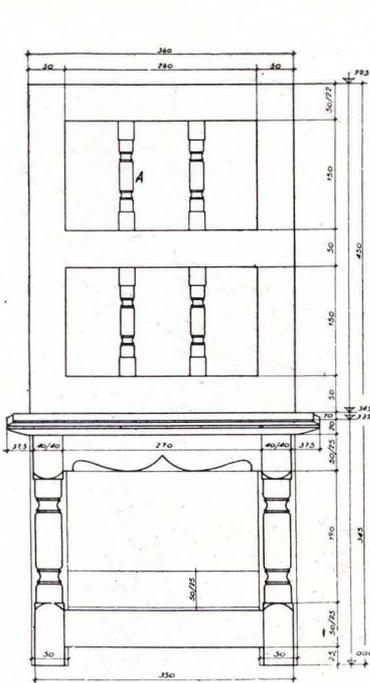

Modelos de sillas y faroles en distintos Paradores.

