



## HOTEL BAYREN-Gandía

Arquitectos: Luis Gay y  
J. Antonio Pastor

*Emplazamiento.*—Paseo del Mar. Playa Gandía.

*Propietario.*—Bayren, S. A.

*Superficie.*—1.186 m.<sup>2</sup>

*Solar.*—5.474 m.<sup>2</sup>



*Número de habitaciones*—64.


*Composición.*—Dada la forma y dimensiones del solar que nos ocupa, se sitúa el edificio del hotel bastante retrasado de la alineación del paseo del mar, para dar lugar a la sucesión de una amplia zona ajardinada que se destinará a terraza de fiestas; quedando el edificio más próximo a la alineación de la calle posterior, aunque dejando no obstante un patio de servicios que a su vez sirva de aparcamiento de coches.

El acceso principal del hotel se sitúa en la esquina izquierda de la alineación del Paseo del Mar, dando lugar a una Avenida


independiente de la zona ajardinada que permite llegar a los coches hasta la escalinata de acceso al vestíbulo del hotel y a su vez fácilmente salir por la calle lateral inmediata o pasar al patio posterior del edificio.

Los alzados se han compuesto tomando como tema fundamental el establecimiento de terrenos, frente al mar, en todos los dormitorios igualmente; ello motiva una composición modular muy sencilla, dominando la proporción horizontal. Esta simplicidad del tema precisa buscar contraste con colorido en los materiales de recubrimiento, así como en los elementos accesorios de toldos y jardineras, etc., obteniendo con todo ello, dentro de una línea moderna, un marcado carácter marítimo y mediterráneo. En el resto de fachadas se conserva el mismo carácter, acusando como contraste grandes paramentos macizos que los requiere la orientación más soleada.

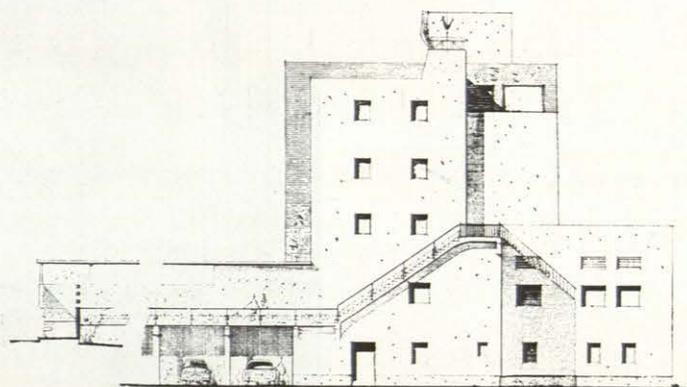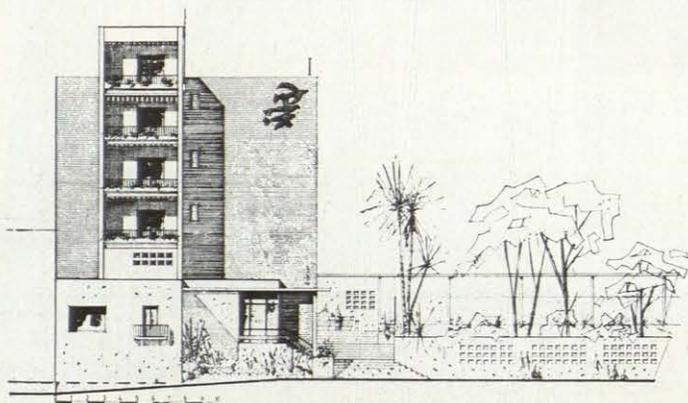


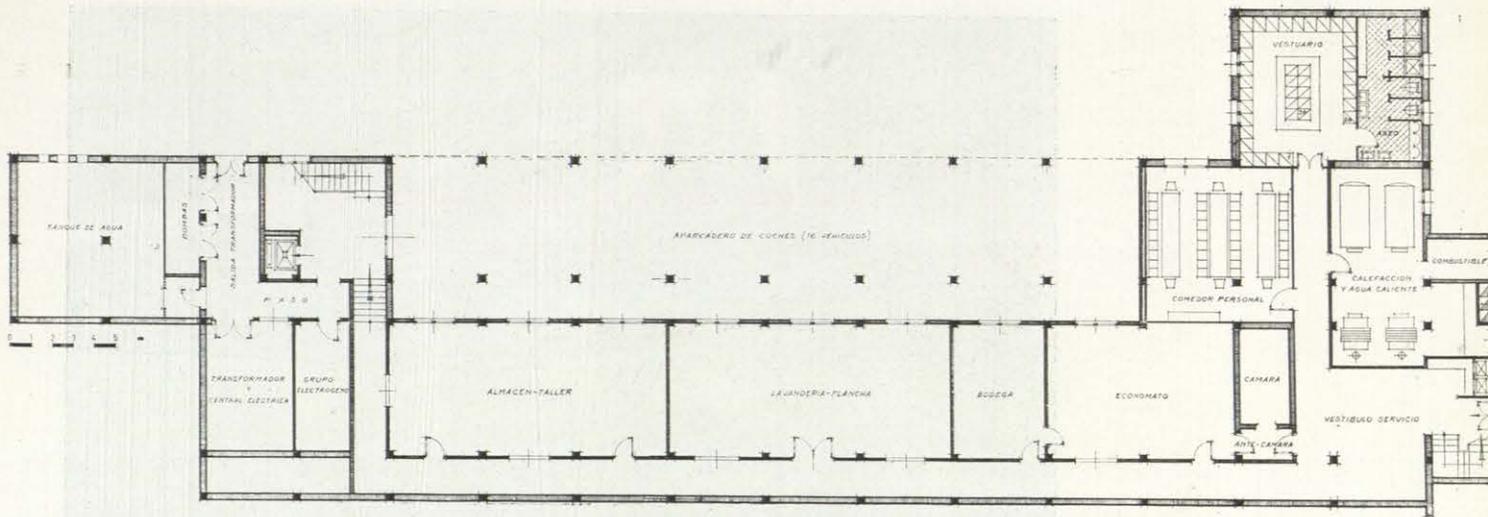

Planta semisótano.

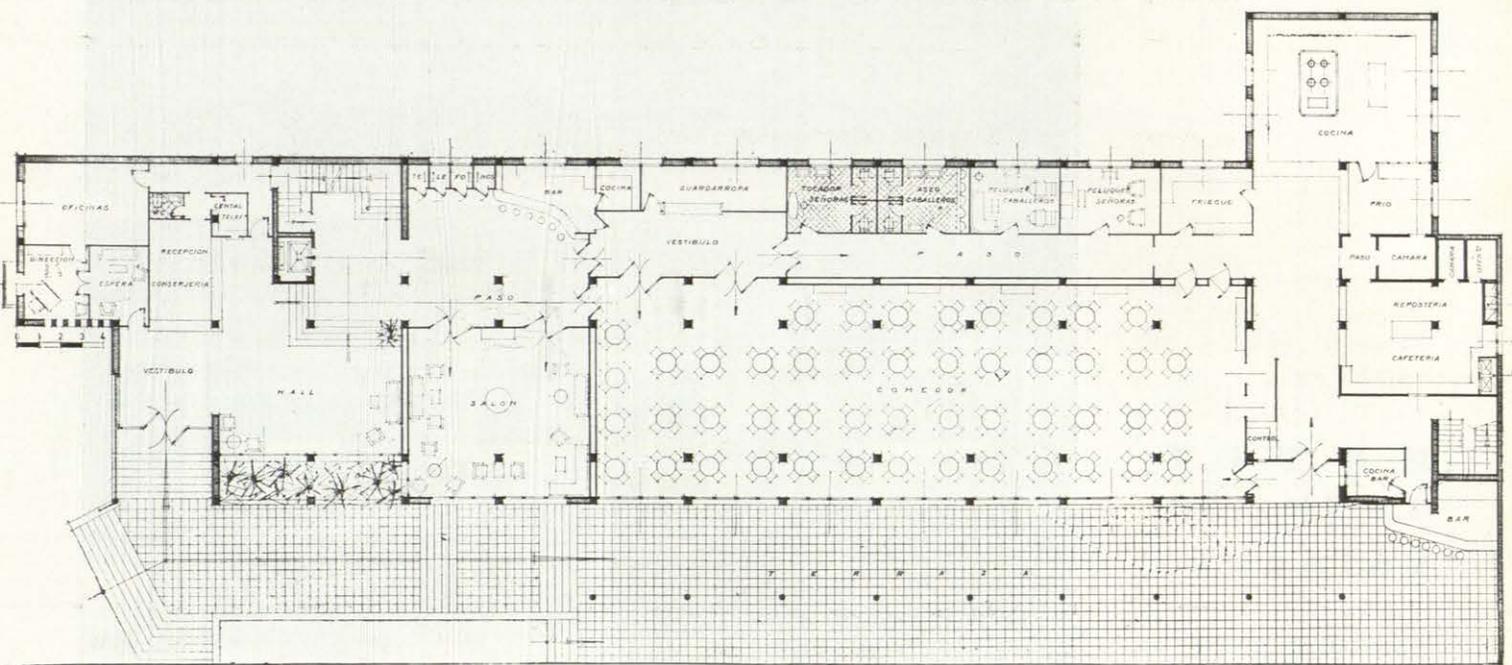

Planta baja.

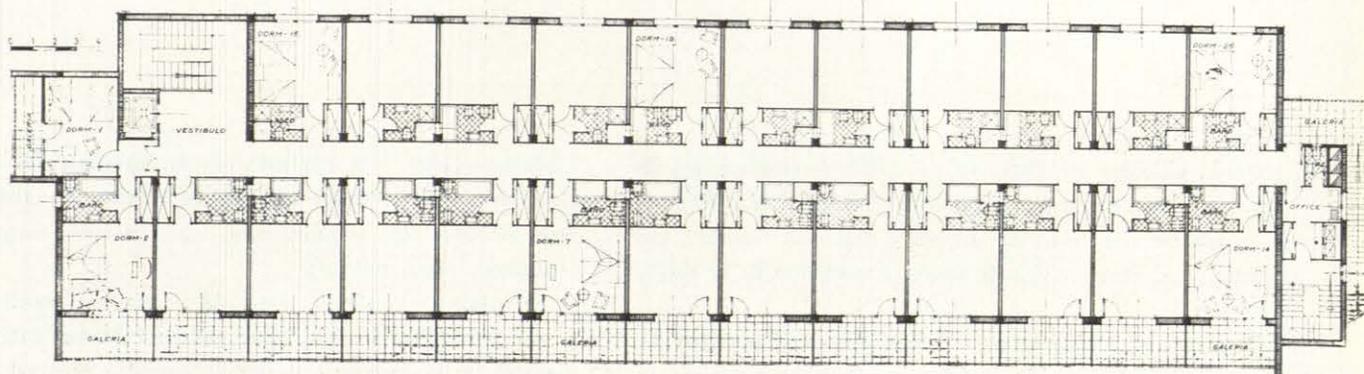

Planta de pisos.