

Vivienda en Playa Rovira (Costa Brava)

Arquitectos: José M.^o Fargas
Enrique Tous

EMPLAZAMIENTO :

En la Playa Rovira de Playa de Aro, Costa Brava. A diez metros sobre el nivel del mar. Vientos del Norte (Tramontana) en invierno y brisas de Levante en verano. Solar de forma irregular, con una superficie de 3.000 metros cuadrados aproximadamente, y tres niveles distintos. Subsuelo arenoso. Vista al mar.

TEMA :

Vivienda unifamiliar, de temporada estival y fines de semana. Programa: Zonas de Relación y servicios y cuatro dormitorios de dos camas. Porches de estar, terrazas, pasos cubiertos y gara-


jes para automóviles y embarcaciones. Semisótanos con bodega y trasteros.


CONSTRUCCIÓN :

Mixta de paredes de ladrillos visto y pilares y jácnas de hormigón armado. Módulo de 78 cms. en planta. Planta baja sobre un encachado de piedra y planta piso con viguetas de hormigón armado y bovedillas. Forjado de cubierta con bloques aislantes e impermeabilizantes.




Acabados exteriores: Ladrillo visto y estuco blanco. Muros de piedra del país. Madera barnizada de color natural. Persianas arrollables color gris azulado. Cubierta de grava sobre mortero de cemento.


Sección transversal por el porche.

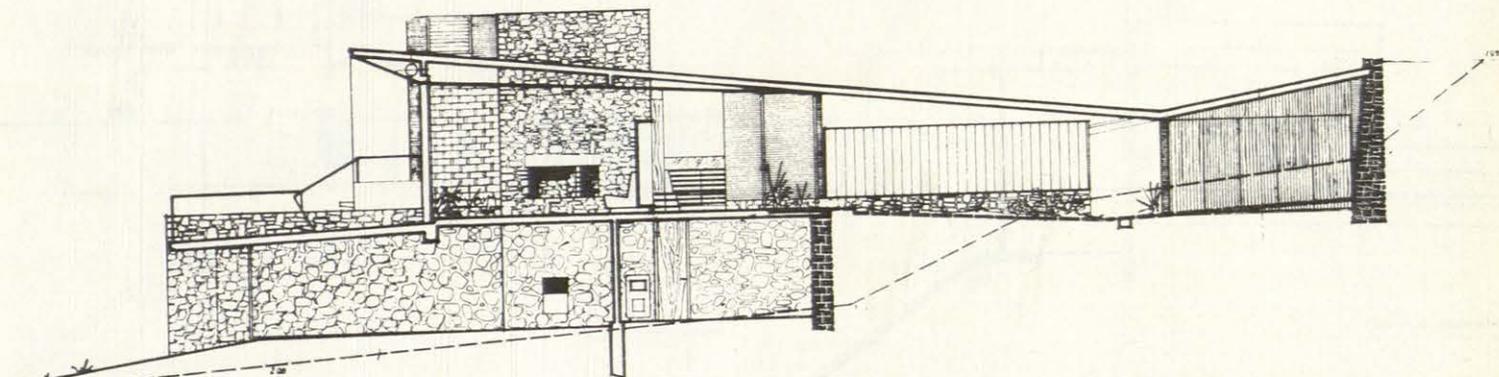

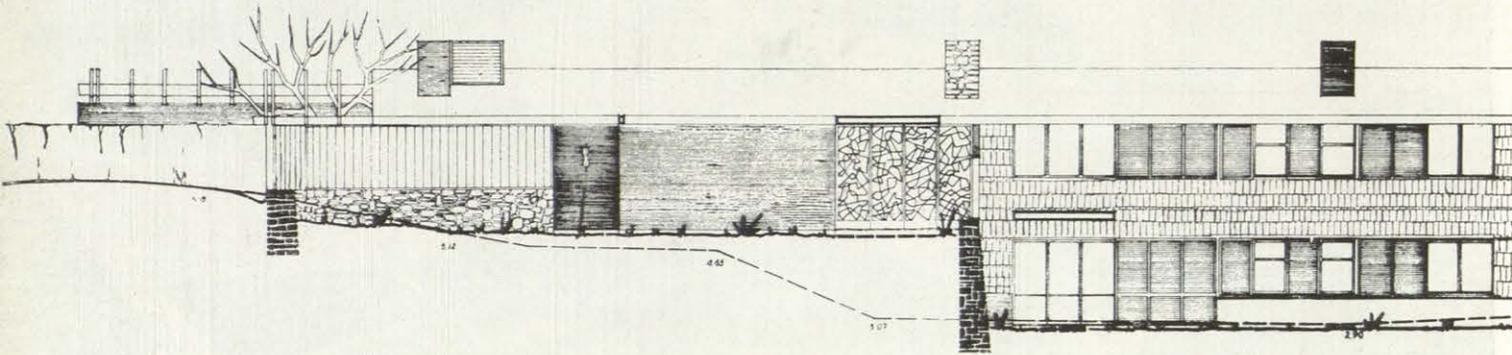

*Alzado lateral.
 Sección transversal por la vivienda. Estudio de soleamiento.
 Planta de vivienda.
 Planta semisótanos.*

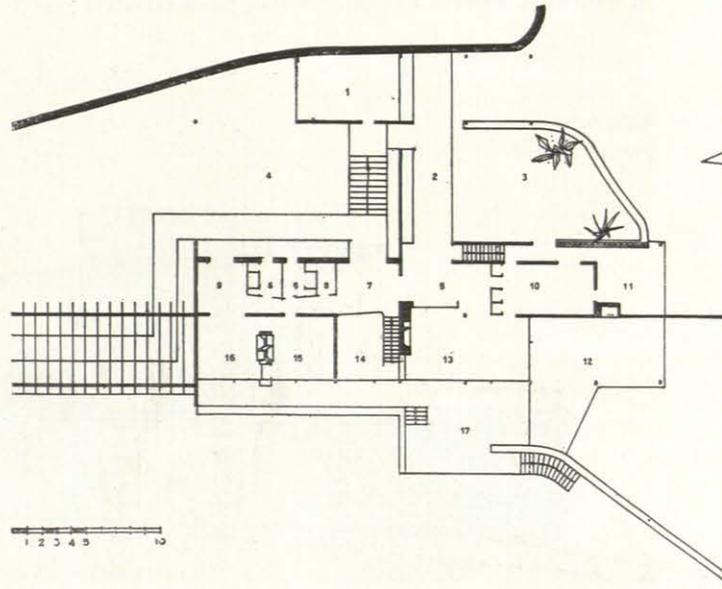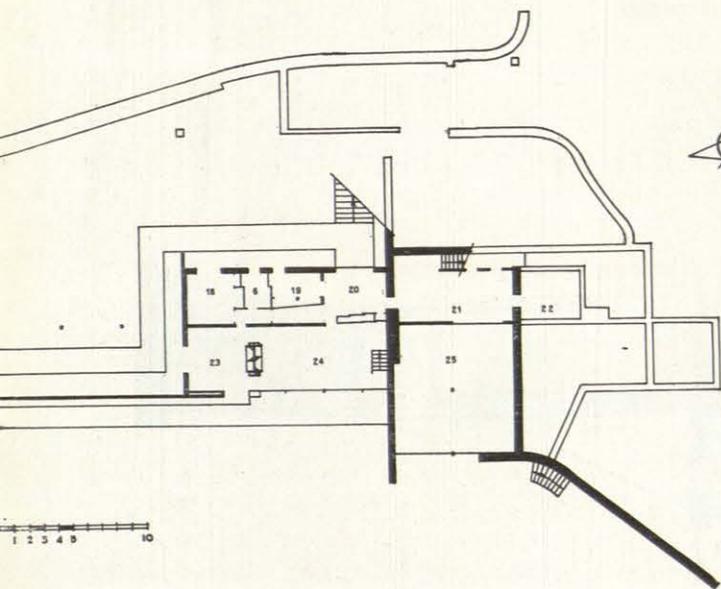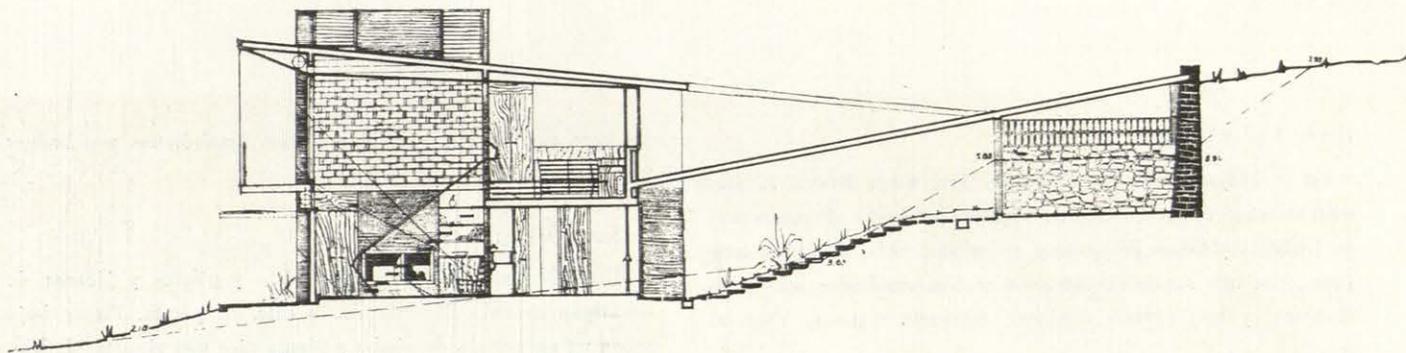

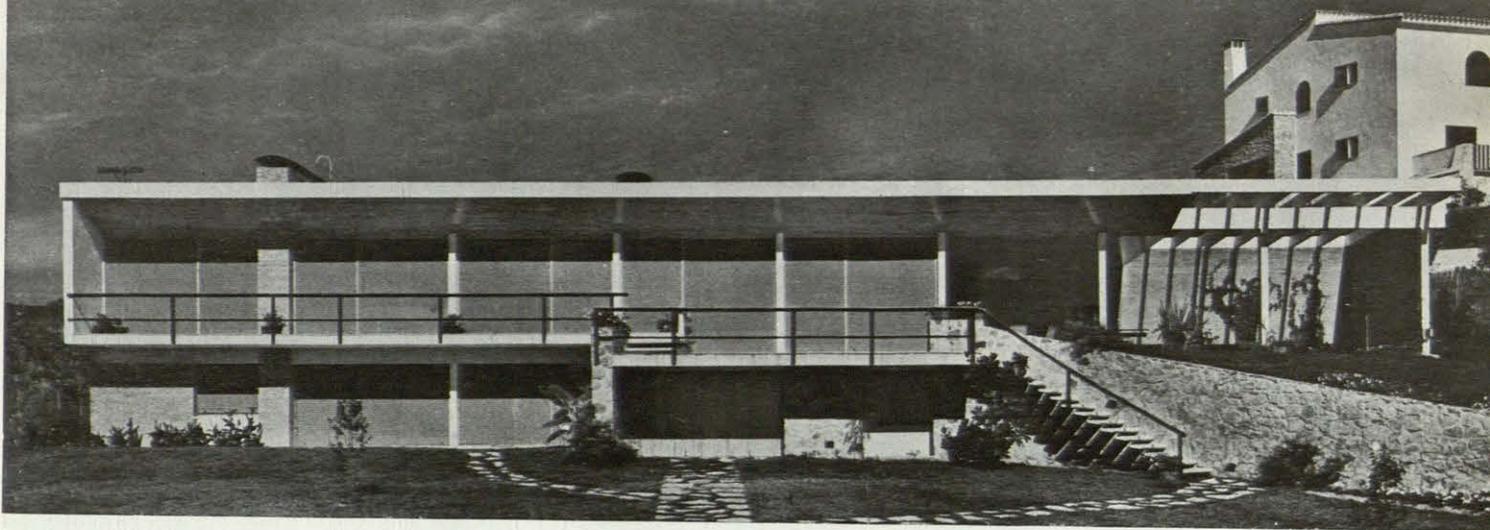

Fachada principal.

Algunos aspectos del interior.

