



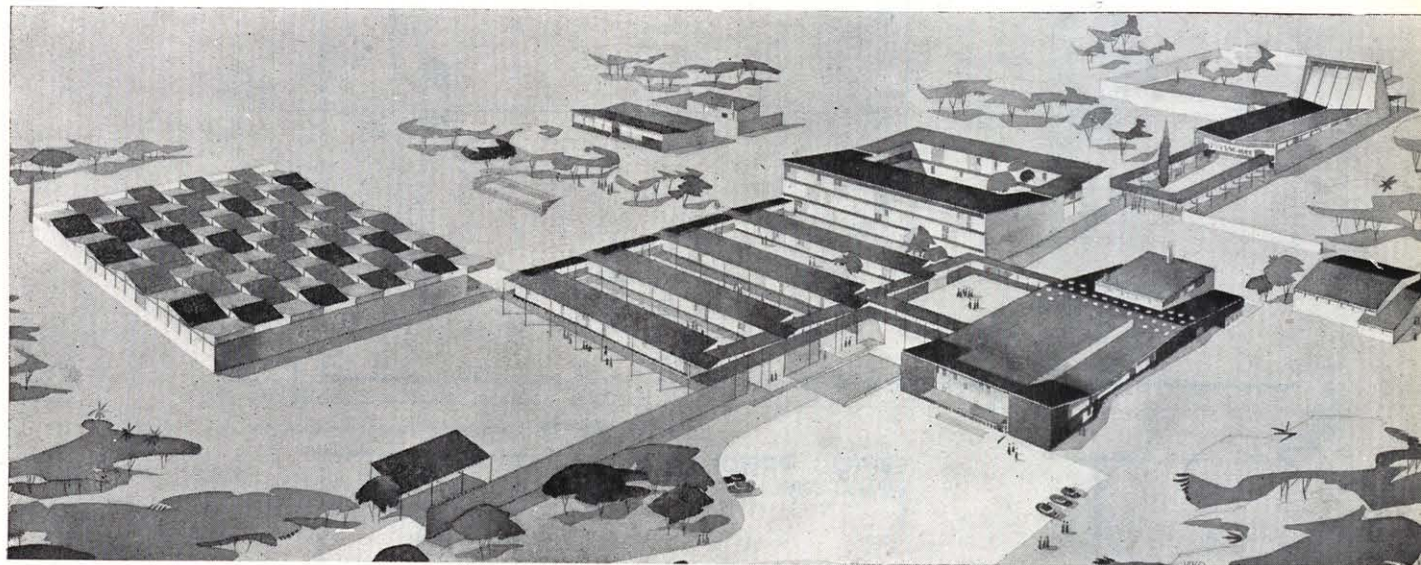

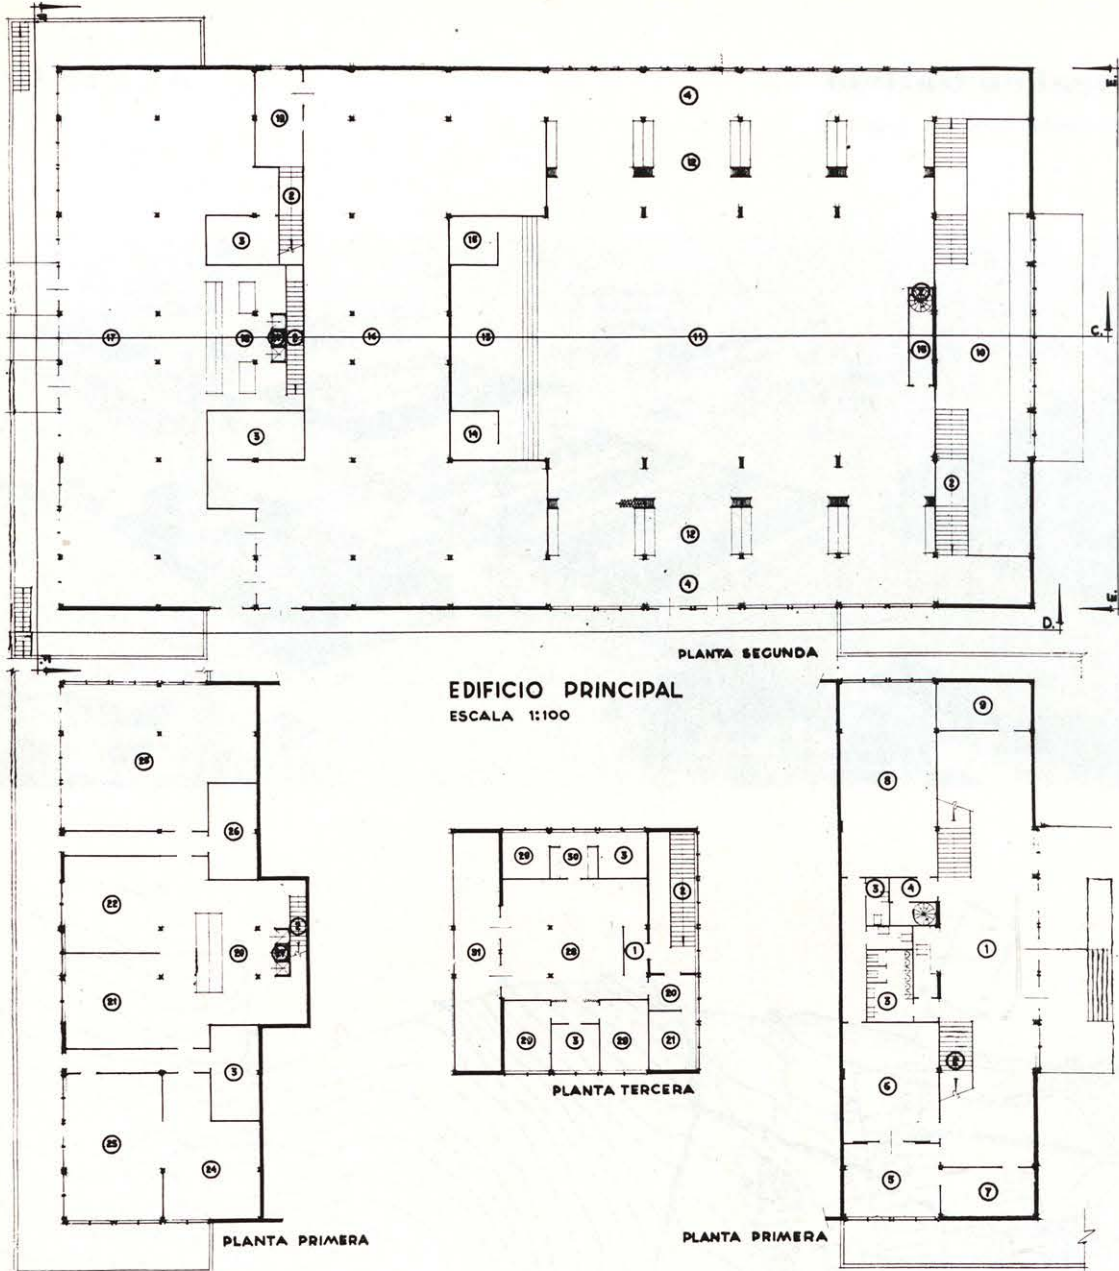

El pensamiento que ha imperado desde el principio en la realización de este anteproyecto de la Universidad Laboral de Galicia ha sido el de conseguir una unidad en la sencillez de todas las partes que lo integran. Que no fuera ni un bloque único ni un conjunto de ellos más o menos agrupados, sino un complejo, partes de un todo armónico, cuyo funcionamiento sea lógico y simple.

La forma en que esté concebido y construido un edificio educativo influirá con todo lo que le rodea en la formación del alumno. Hay que conseguir que ambas cosas (concepción y realización) sean claras, concisas y sin engaños.

El planteamiento general de este complejo está modulado sobre una cuadrícula 3 X 3 mts.

Su situación en el terreno lo es en la ladera que ocupa la zona NO. del mismo y se aprovechan en lo posible las diferencias de nivel existente en la naturaleza.

Constituyen esta unidad educacional varias zonas dedicadas a distintas funciones, engranadas entre sí y de forma apropiada a sus diferentes cometidos.

Se han considerado los siguientes conceptos para organizar funcionalmente el complejo:

Zona de actividades comunes con (zona administrativa).

Zona pedagógica (Teórica-práctica).

Zona de dormitorios.

Capilla con clausura.

Gimnasio con zona deportiva.

