# Sucursal comercial

Arquitectos: Javier Feduchi.
Jesús M.ª Bosch.

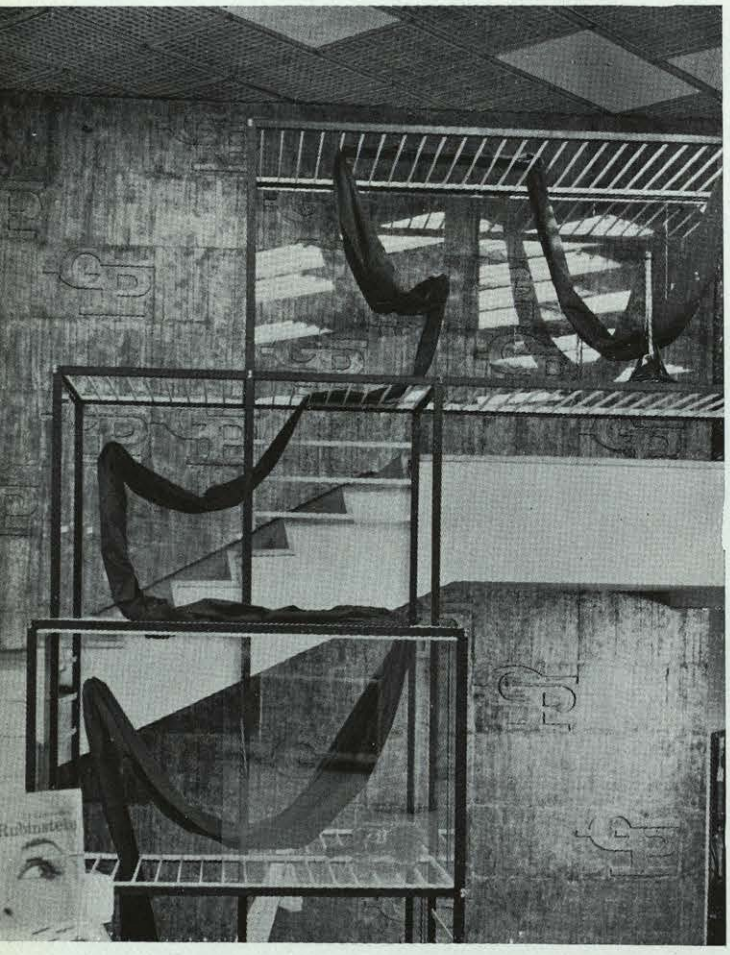

En un solar de 690 metros cuadrados, entre la calle Dos de Mayo, arteria principal de Eibar, y la plaza Nueva, medianería con la iglesia parroquial y lindando lateralmente con una escalinata que salva el desnivel de 5,50 metros entre Dos de Mayo y la plaza.

Por imposición de Ordenanzas, el volumen no podía sobrepasar al nivel de la plaza Nueva, y la cubierta había de ser de uso público, como expansión de la plaza.

Dentro de las limitaciones se resolvió el edificio en dos alturas, contrapeadas dos a dos para obtener un máximo aprovechamiento y diafanidad.

PROGRAMA

La tienda aloja 130 secciones de venta y una cafetería, abierta a tienda y ocupando media entreplanta, con acceso independiente por la escalinata.

Superficie total edificada: 1.432 metros cuadrados.

Superficie destinada a venta: 1.090 metros cuadrados.

*Materiales.*—En fachada: acero inoxidable, granito abujardado y chapa de hierro pintada al fuego.

En interior: pavimento de terrazo; estructura vista de hormigón abujardado. Falso techo modulado de perfiles de chapa con retícula de madera y paneles de iluminación y acondicionamiento.

Se ha dado importancia a la escalera con el hormigón del muro de contención dejado visto con los anagramas G. P. en relieve, y un grupo de vitrinas de exposición que ocupa el ojo en toda su altura.

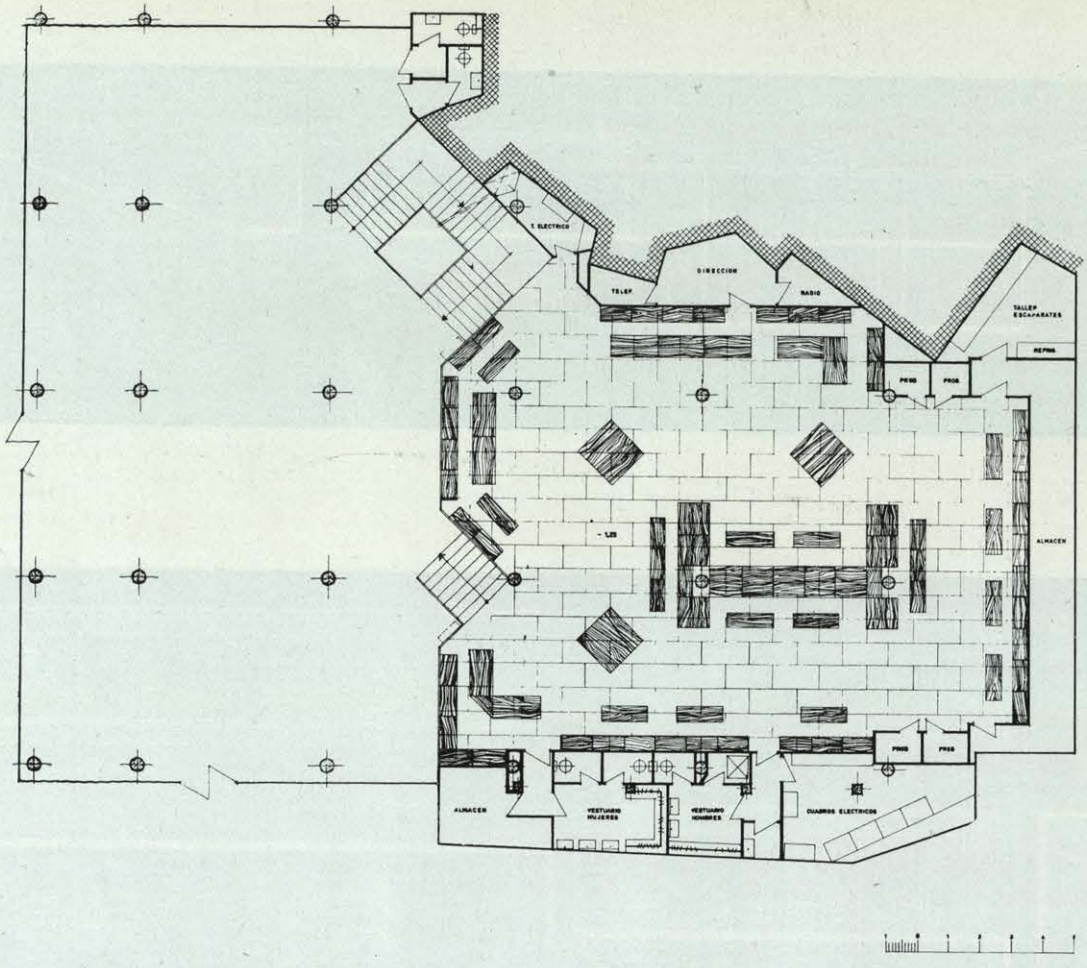


*Planta baja.*
*Entreplanta.*

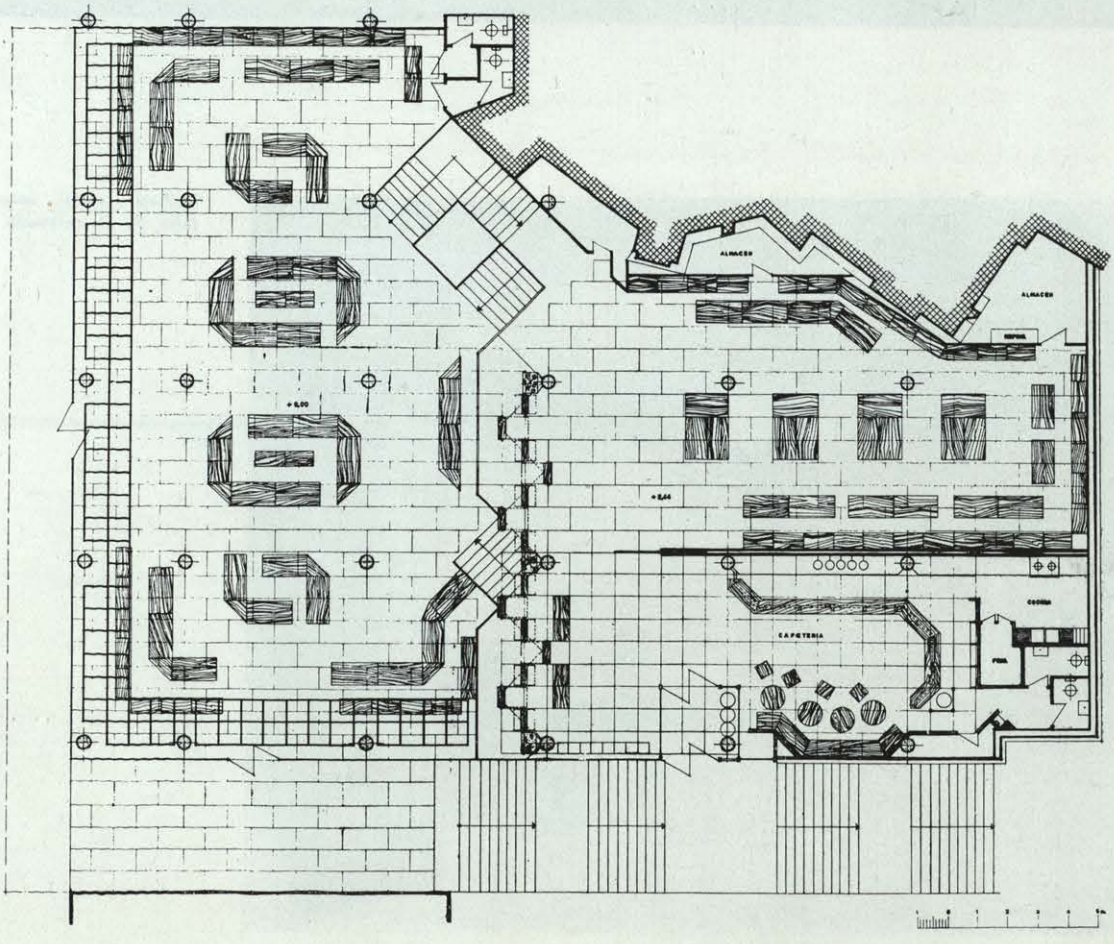


*Planta baja.*
*Semisótano.*

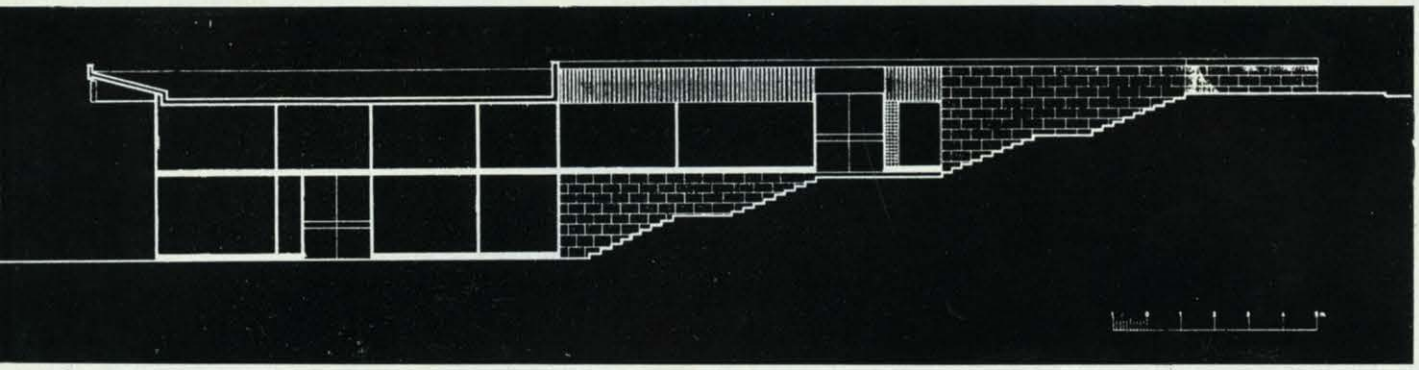

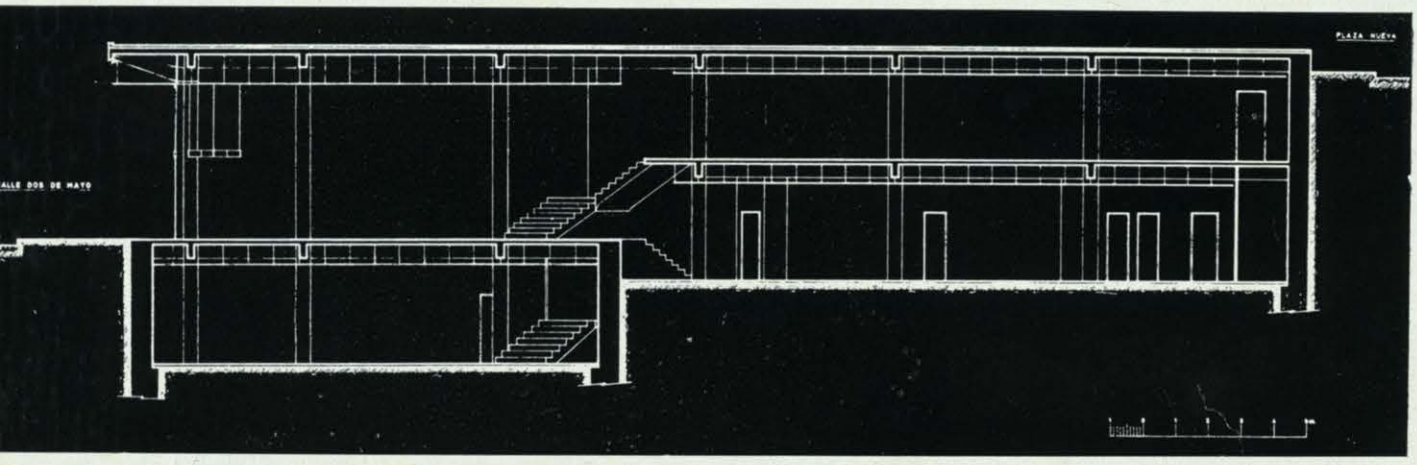

*Fachada lateral. Sección. Un detalle de la cafetería.*
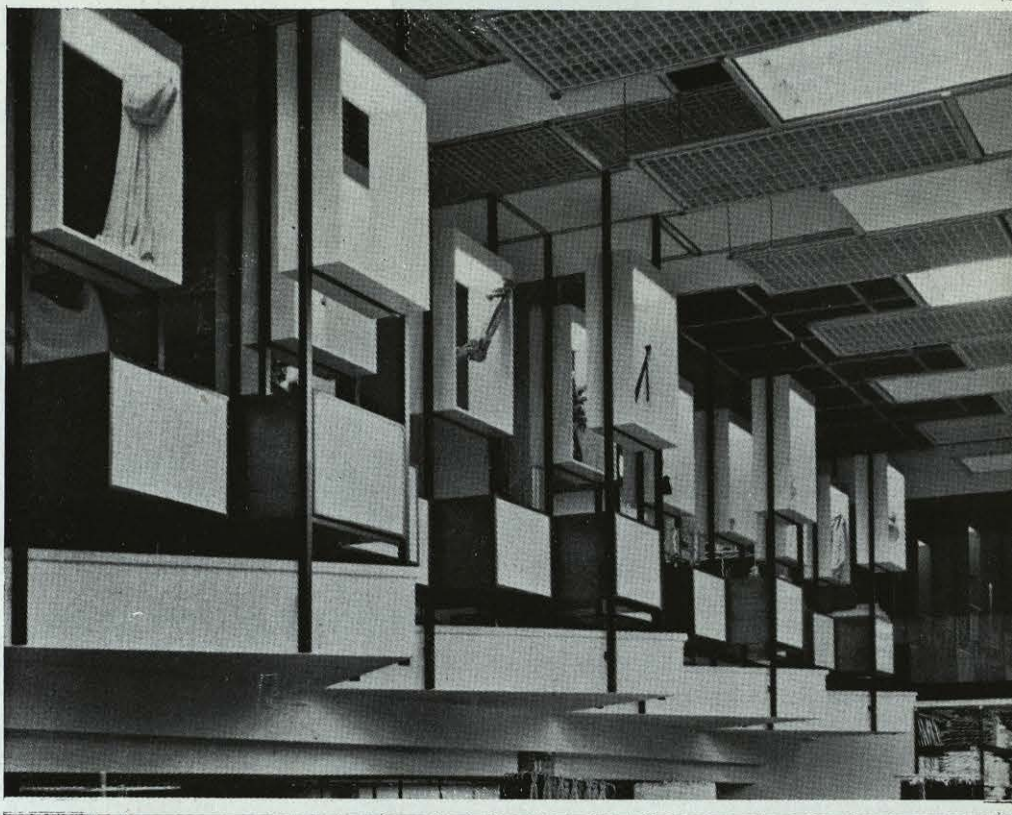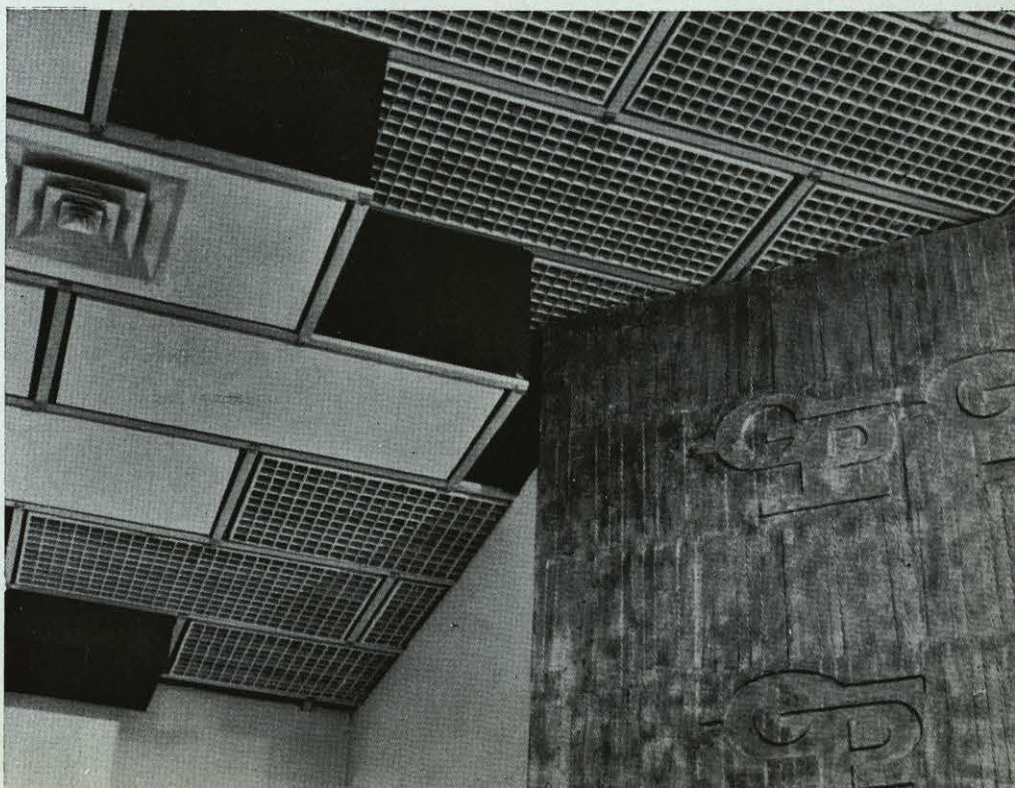
GALERIAS