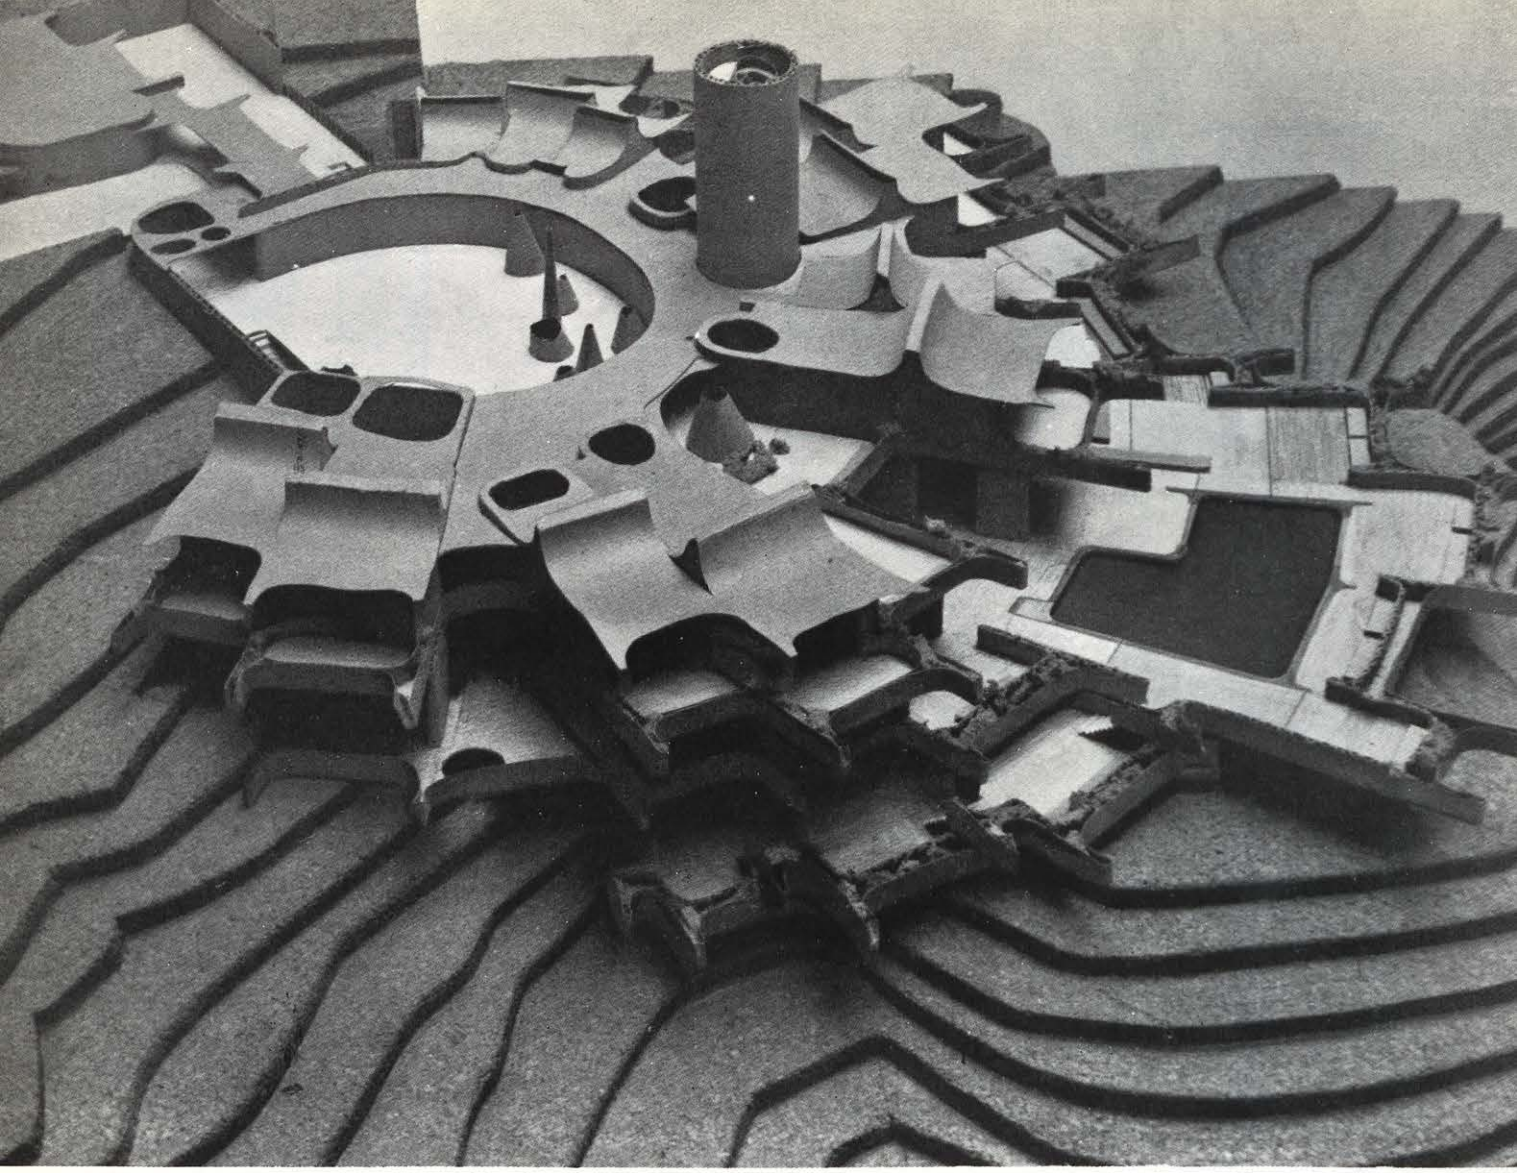

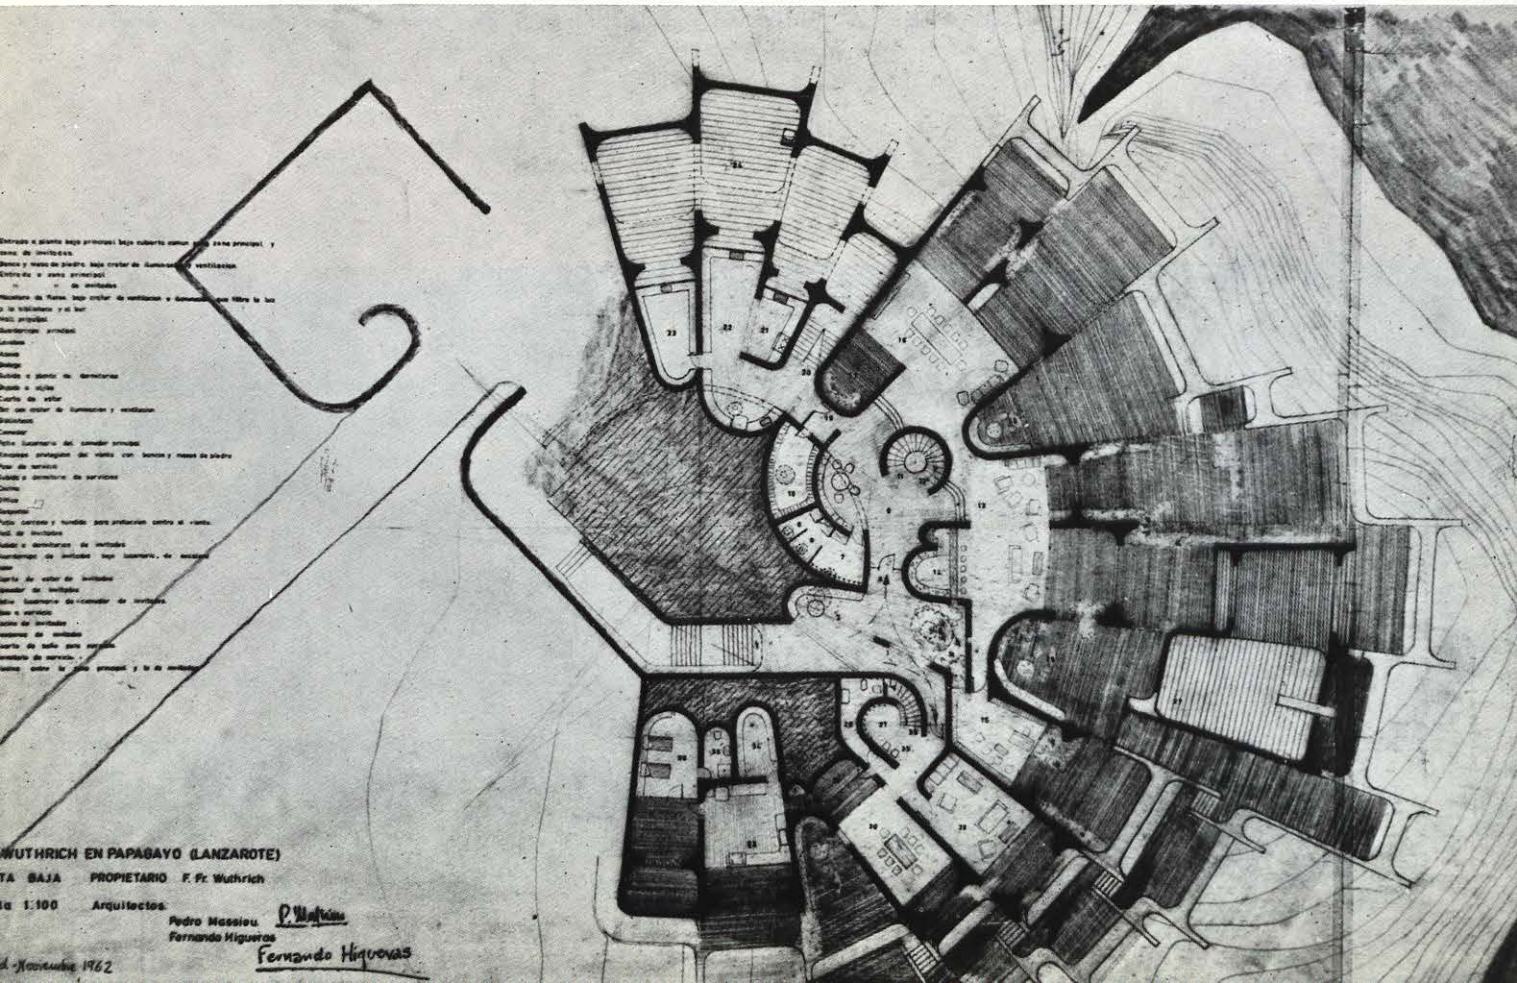
WUTHRICH EN PAPAGAYO (LANZAROTE)
TA BAJA PROPIETARIO F. Fr. Wuthrich
la 1:100 Arquitectos
Pedro Massieu
Fernando Higueras
Fernando Higueras
d-Noviembre 1962

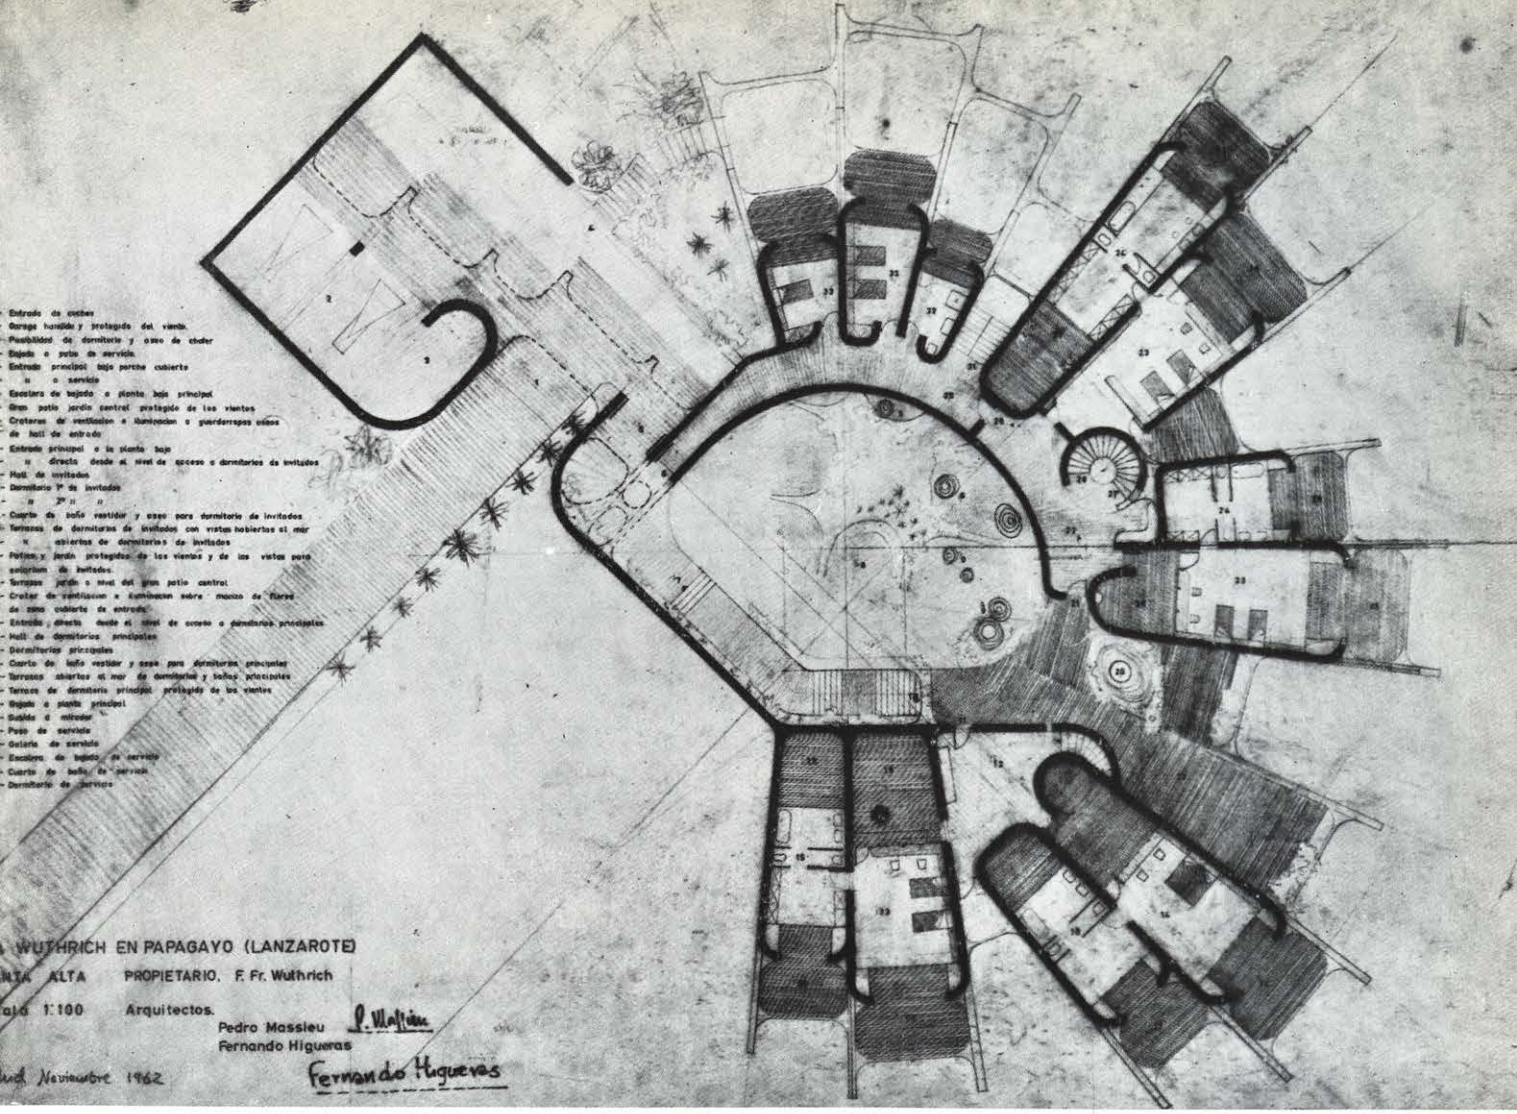

CASA WUTRICH

Arquitectos: F. Higueras.
P. Masieu.

Residencia de gran lujo de espacios para un banquero suizo, situada sobre una punta avanzada sobre el mar. El propietario dió libertad absoluta en el proyecto y sólo exigió que los dormitorios no fueran menores de 40 metros cuadrados cada uno. El programa pedía dos dormitorios para el dueño y otros dos para invitados, con sus correspondientes zonas independientes de comer, estar, servicios, etc.
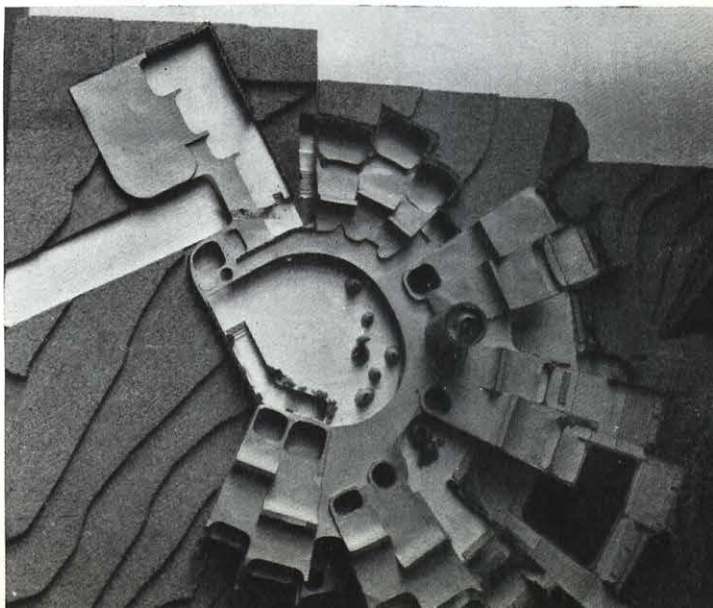
La zona noble, en parte semienterrada en el terreno, se abre radialmente al mar mediante amplias terrazas con rincones protegidos de los vientos. La zona de dormitorios, en torno al patio central, tiene acceso directo desde el mismo o desde la planta inferior, indistintamente. Cada dormitorio posee un amplio vestidor, un cuarto de baño, patios interiores y terrazas abiertas al mar.