



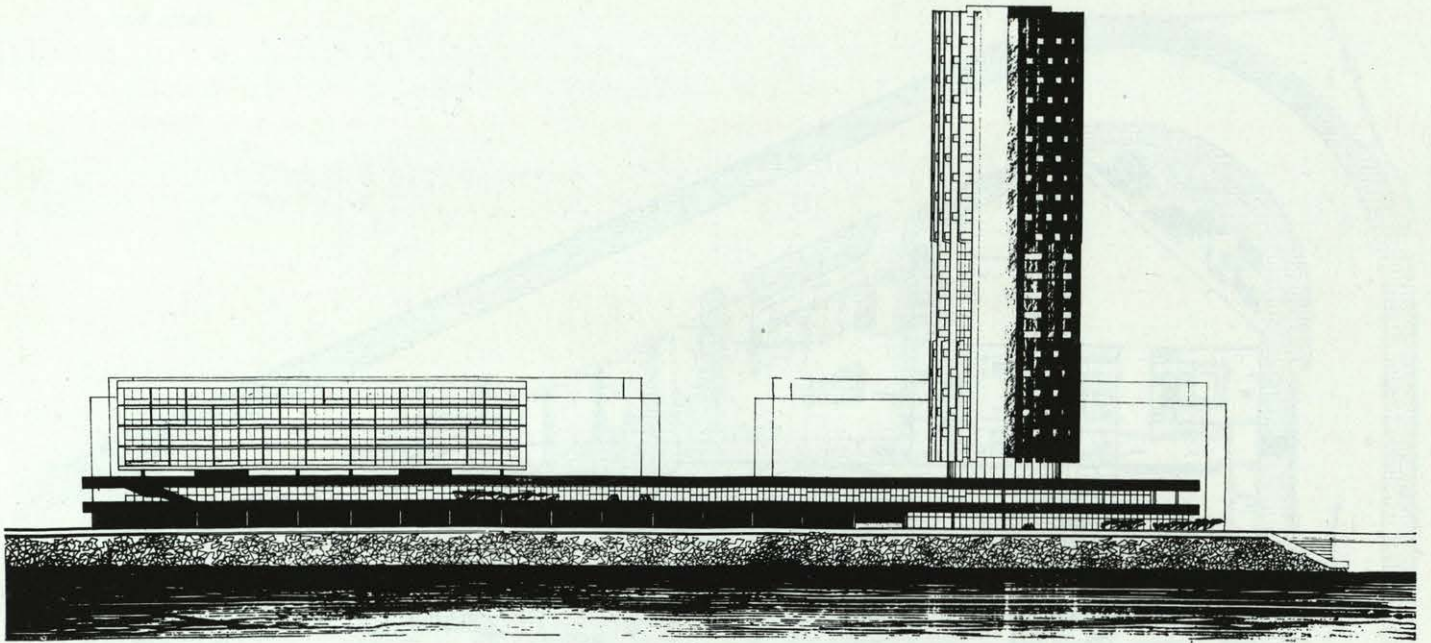


## MENCION


JAN y KRYSTYNA DOBROWOLSKI, polacos.  
 JERZY SZANAJCA, polaco.  
 ALEKSANDER WLODARZ, polaco.

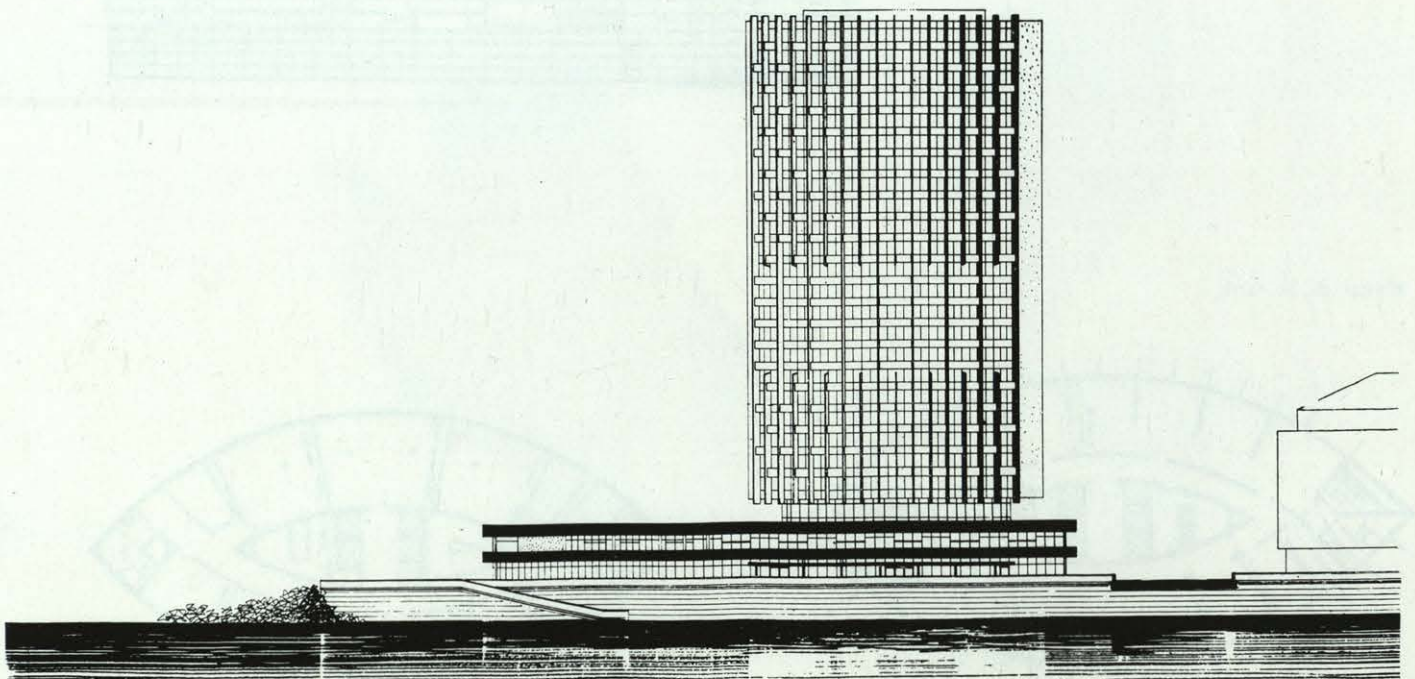

Planta baja.

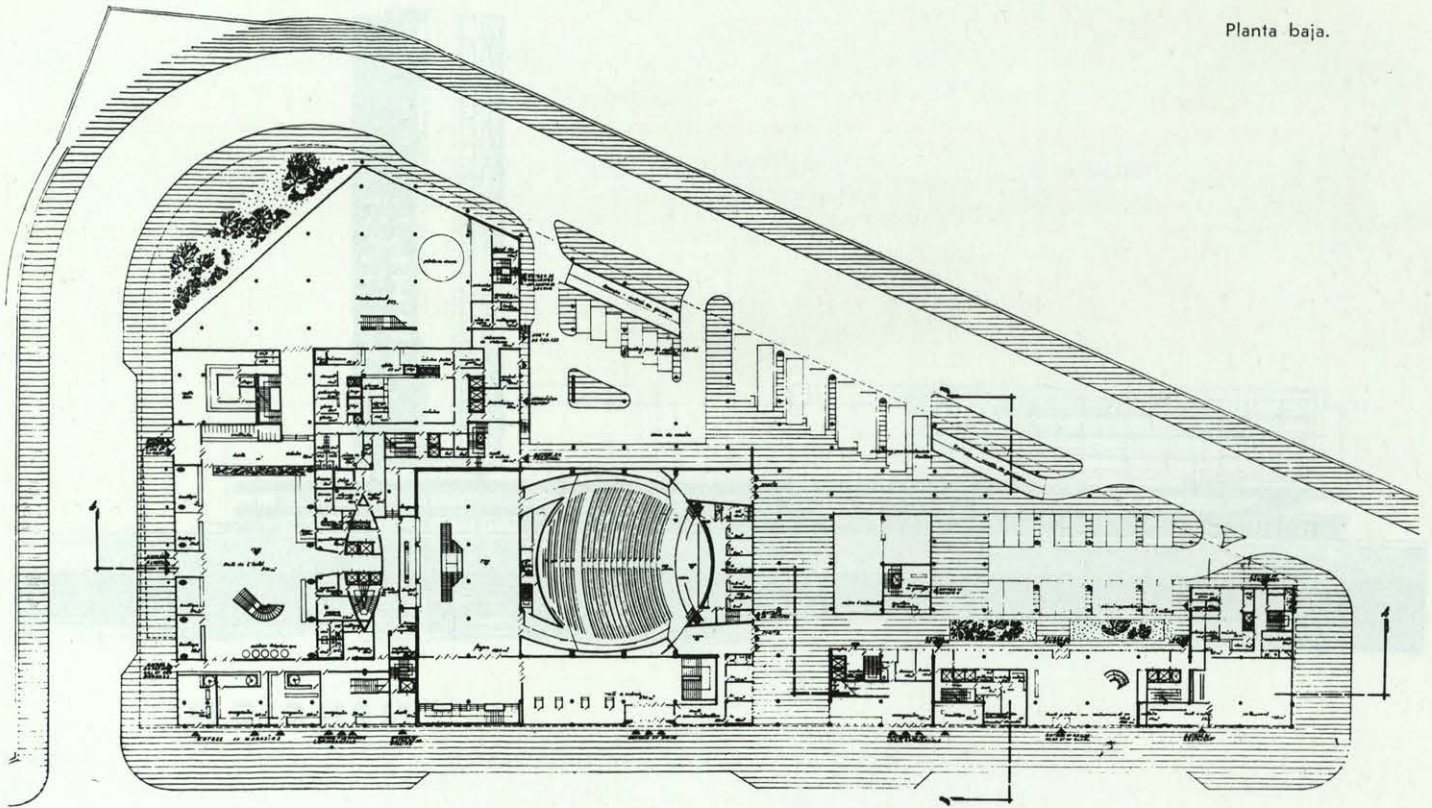

Sección.

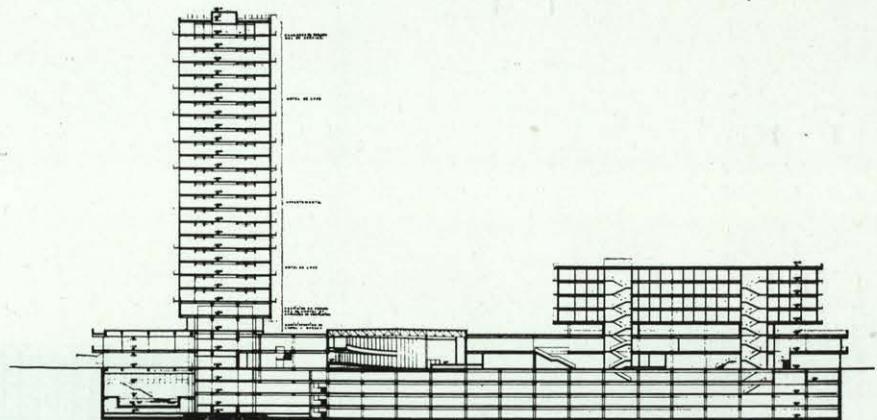

Plantas de la torre.

